


管理業務を行う区域

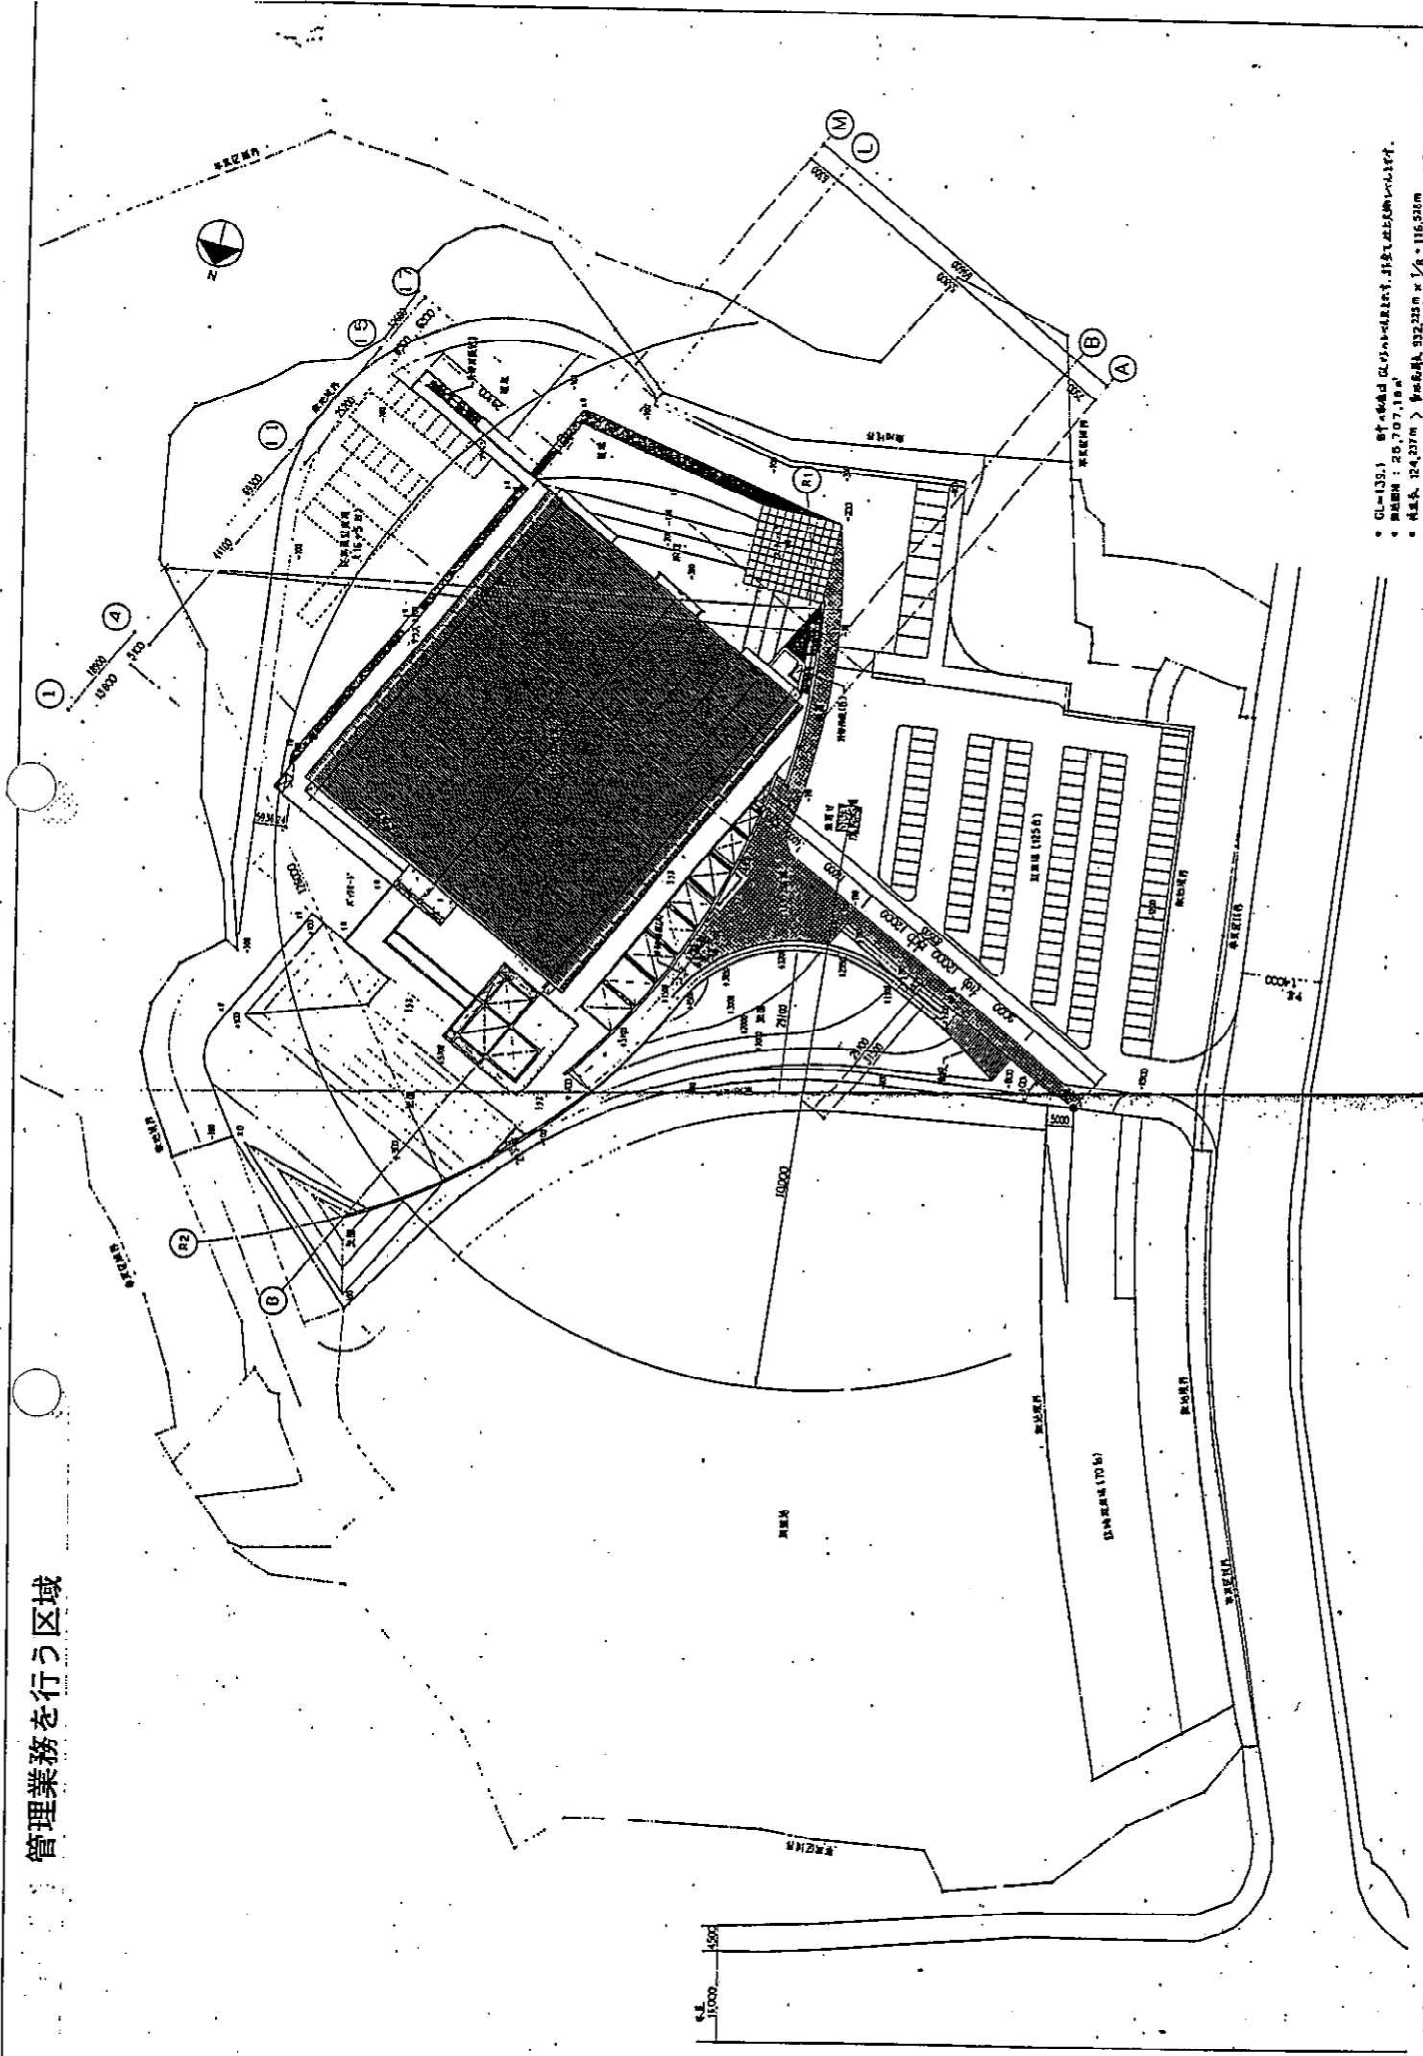

* GL=155.1 平均標高 155.1m
 * 面積 : 26,707.18㎡
 * 高さ : 24.237m > 高さ制限 33.232m × 1/8 = 116.50m


竣工図

月 日 年 月 日 1974年 4月 日 DRAWN	新 越 川 組 1974年 4月 日 新越川組建設株式会社	工事名 新越川組建設株式会社	図 号 新越川組	縮尺 1/500	頁 数 2
-------------------------------------	-------------------------------------	-------------------	-------------	-------------	----------


竣工図

規格	建築標準
構造	RC造
基礎	基礎
柱	柱
梁	梁
床	床
壁	壁
天井	天井
階段	階段
エレベーター	エレベーター
トイレ	トイレ
洗面	洗面
浴室	浴室
厨房	厨房
居室	居室
廊下	廊下
玄関	玄関
その他	その他

SCALE 1/200
 図面 NO. A. 7

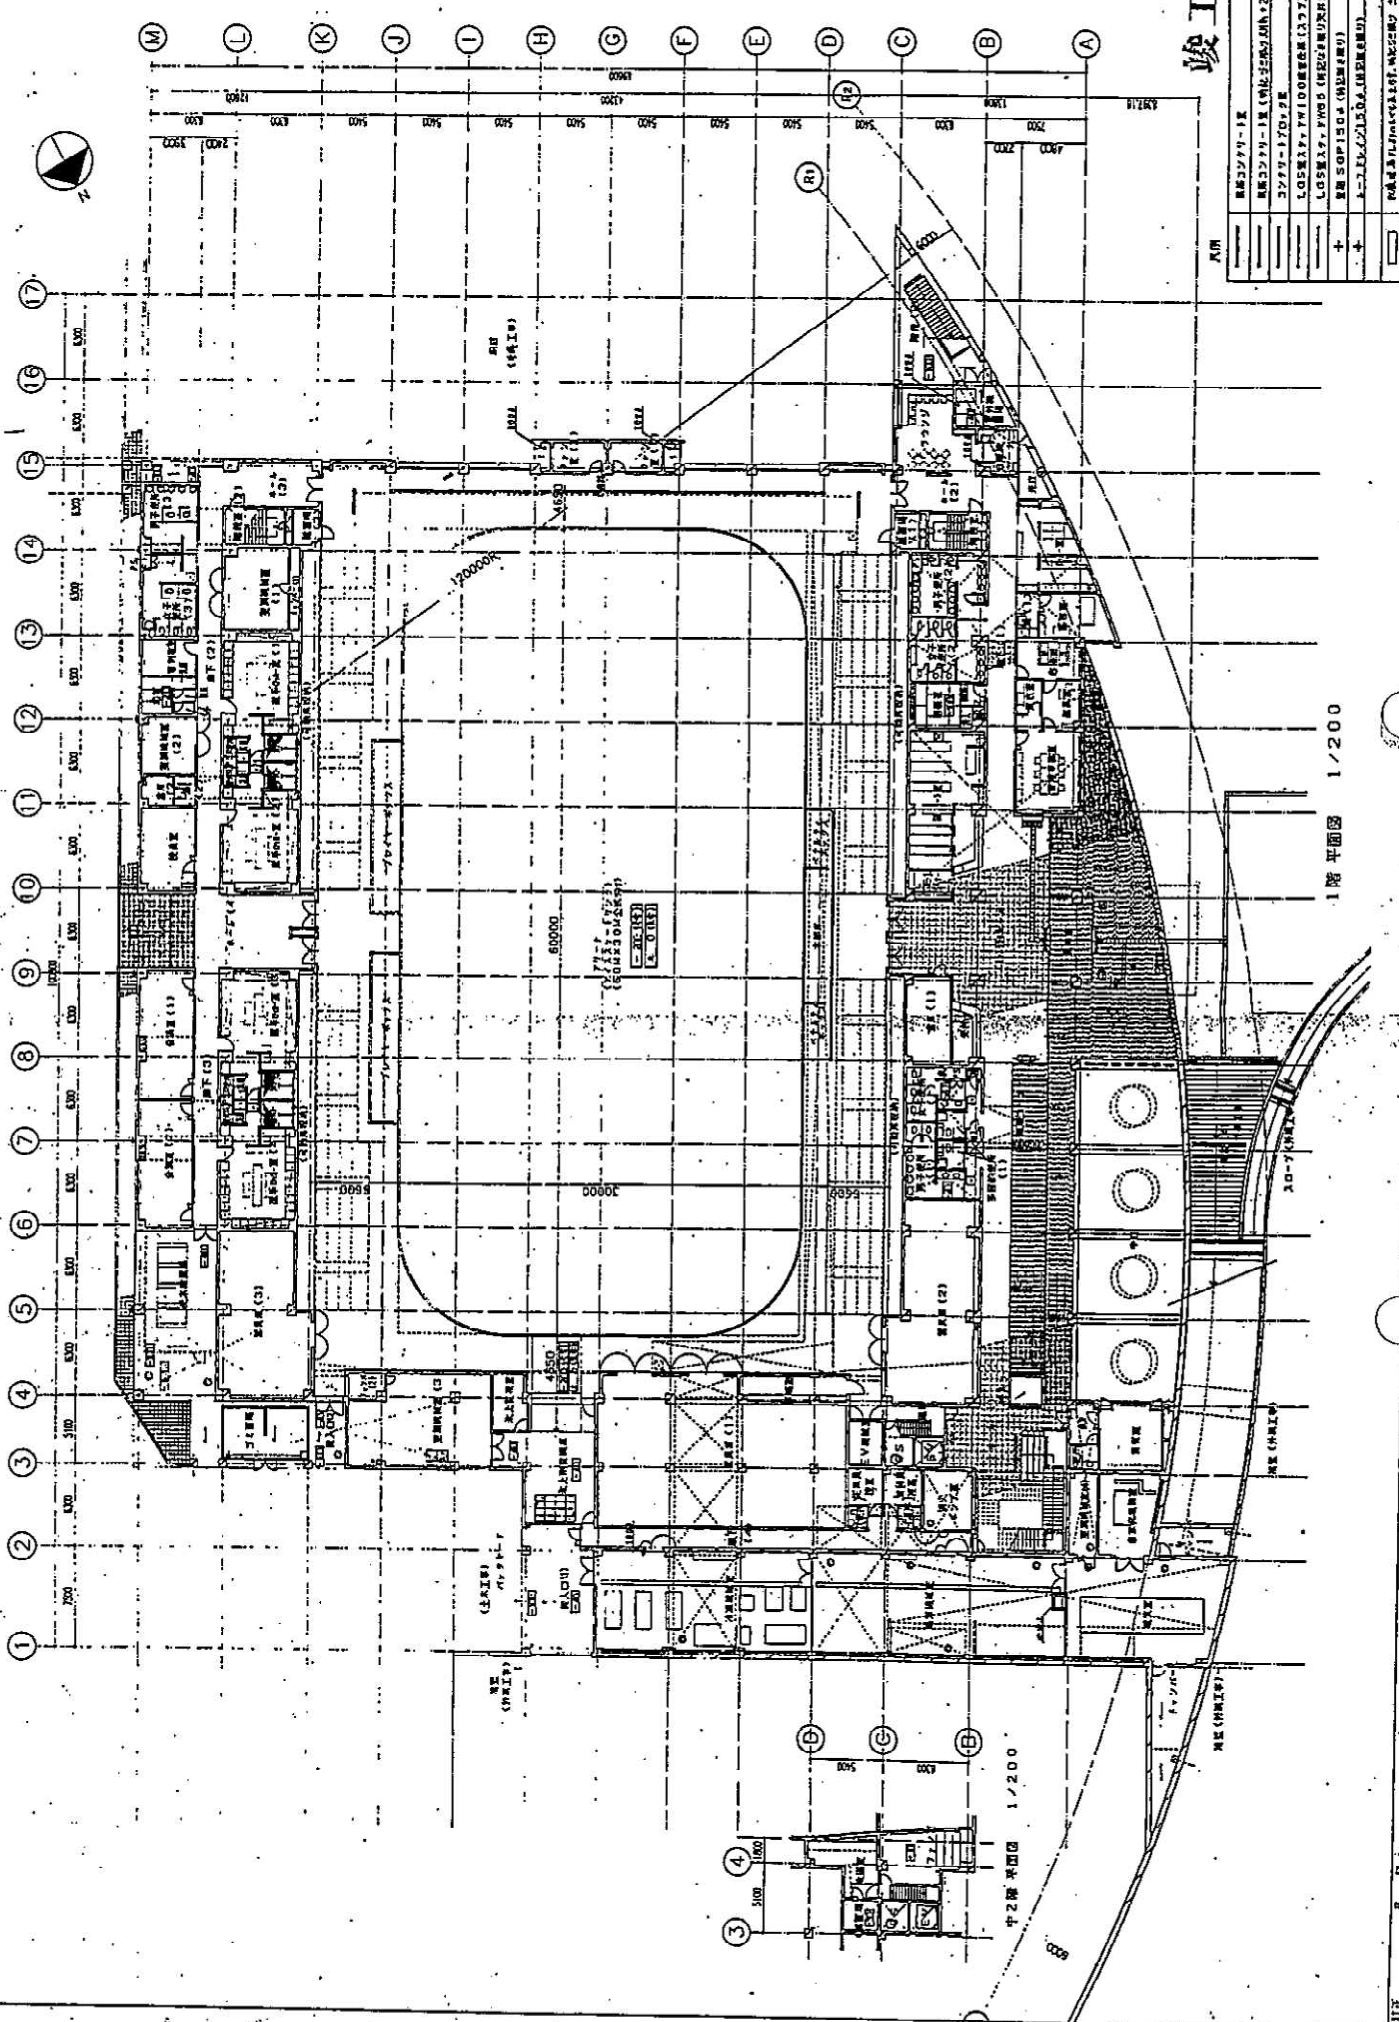


1階平面図 1/200

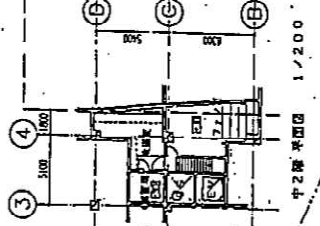

工務名 新越川組
 設計名 新越川組設計事務所
 縮尺 1/200
 図面 NO. A. 7
 竣工日 昭和 年 月 日
 製図日 昭和 年 月 日
 製図者 新越川組 設計事務所

竣工図

製図ソフトウエア	2D/3D-1707.28
LOSS	
+	建築設計士(株) 佐藤洋行
+	4-7-711-1310 (有) 佐藤洋行
□	建築設計士(株) 佐藤洋行

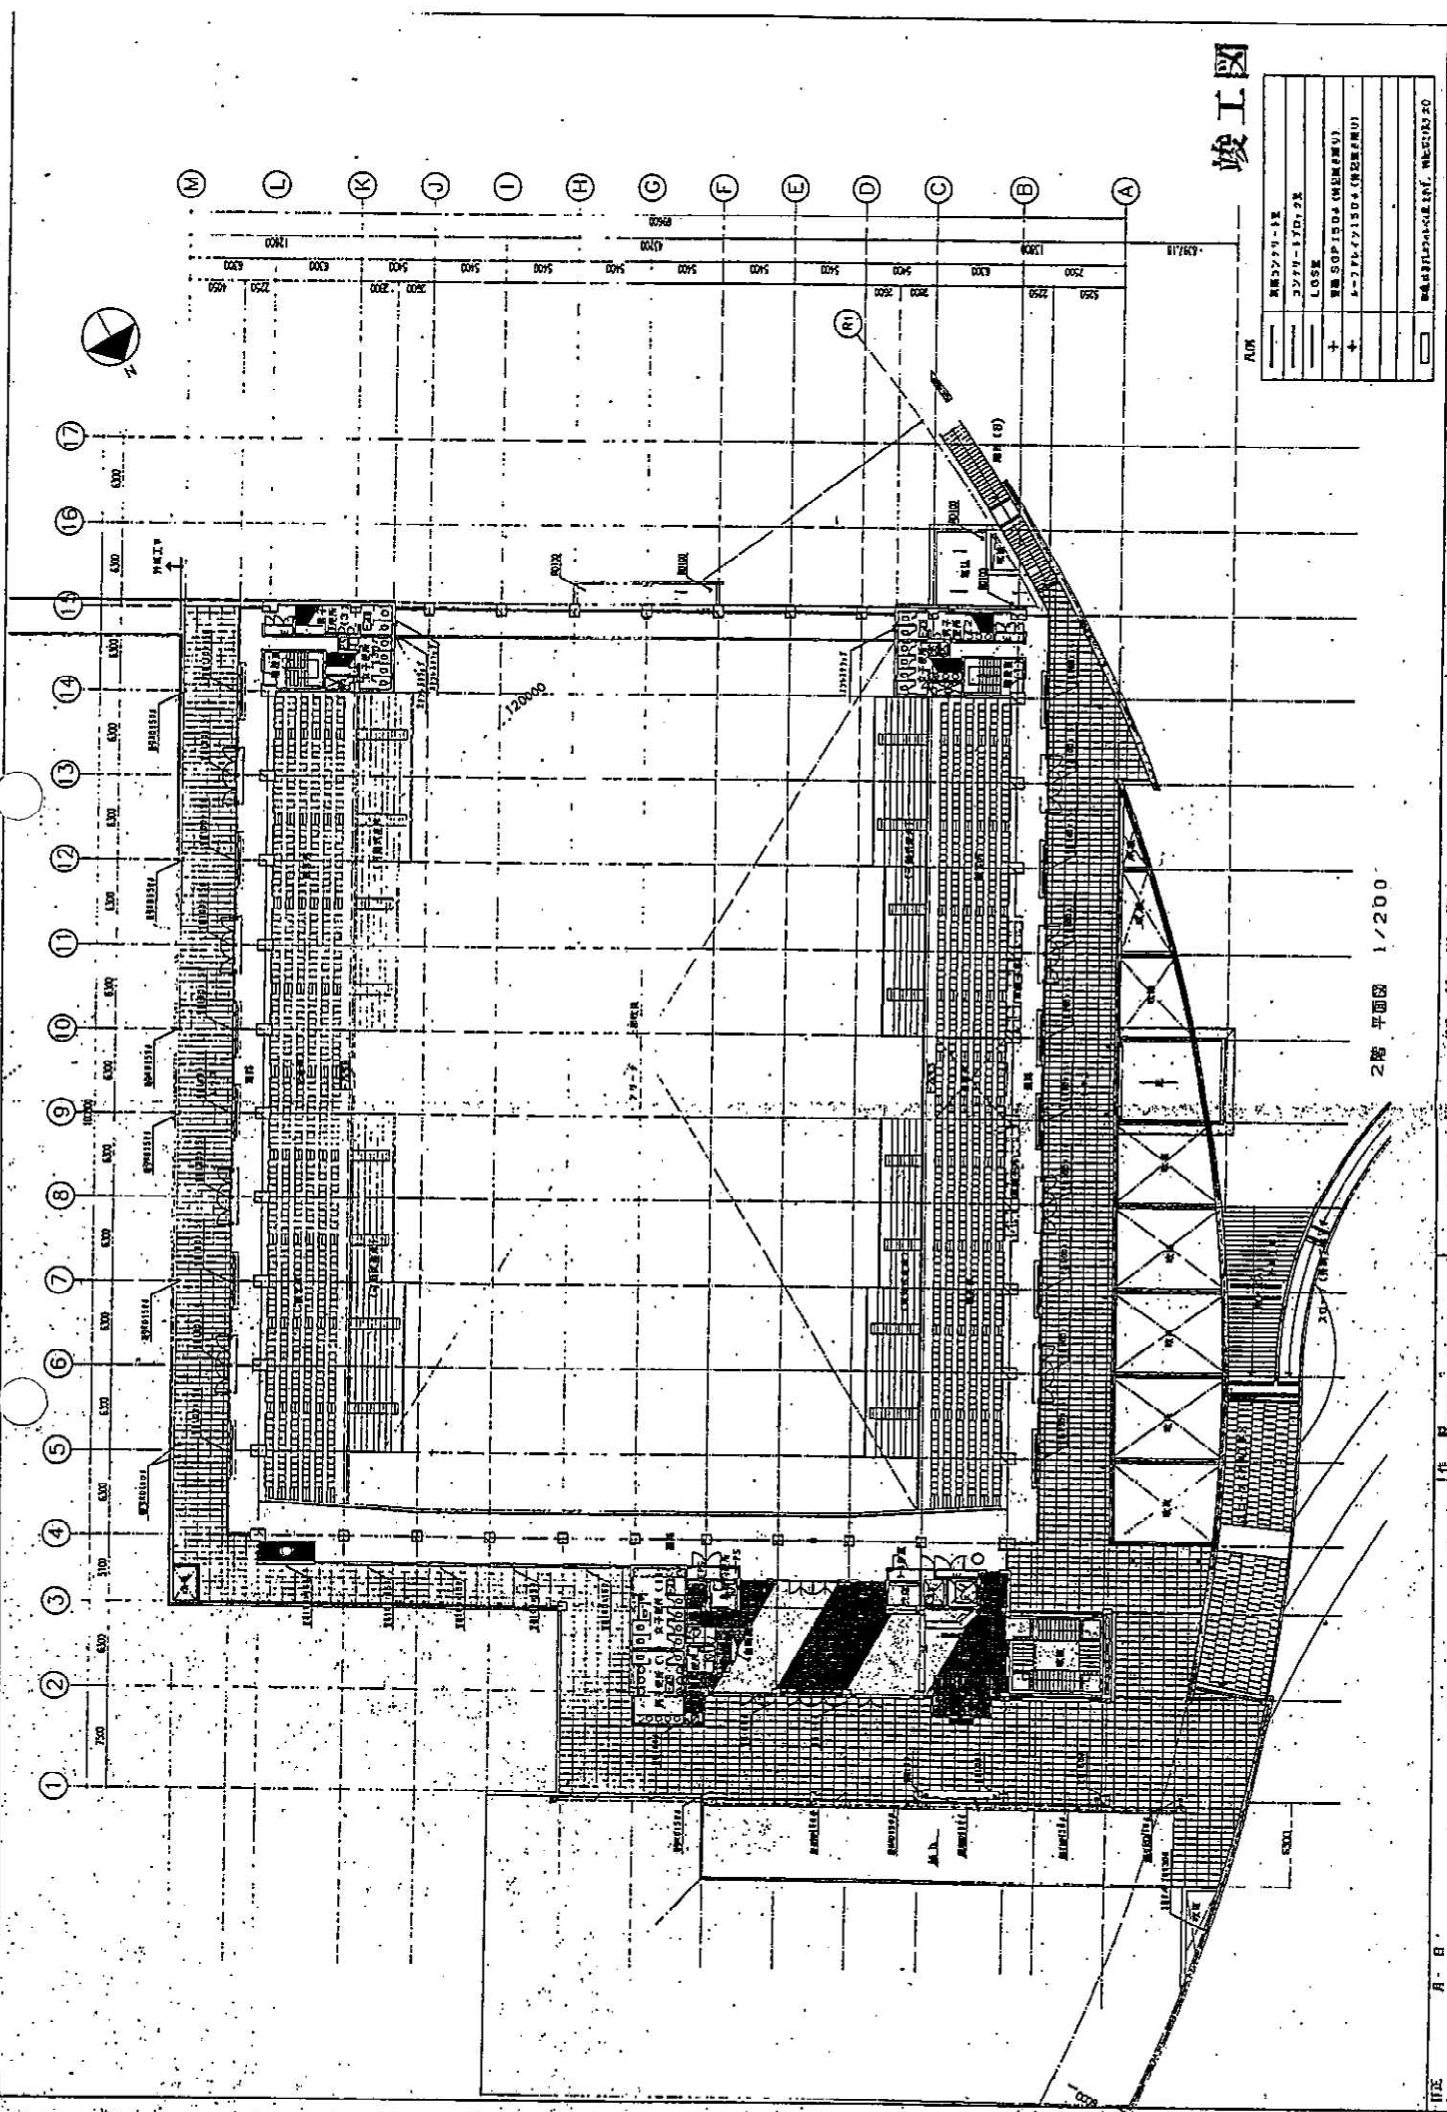

2階 平面図 1/200


図名	2階 平面図	工号	1707.28
設計者	佐藤洋行	設計者	佐藤洋行
縮尺	1/200	縮尺	1/200
製図者	佐藤洋行	製図者	佐藤洋行
検査者	佐藤洋行	検査者	佐藤洋行
承認者	佐藤洋行	承認者	佐藤洋行
DATE		DATE	

竣工図

図名	竣工図
縮尺	1/200
設計者	森川組
施工者	森川組
竣工年月日	
竣工場所	
竣工内容	
竣工状態	
竣工確認	
竣工検査	
竣工報告	
竣工記録	
竣工資料	
竣工管理	
竣工評価	
竣工改善	
竣工維持	
竣工更新	
竣工廃止	

① ② ③ ④ ⑤ ⑥ ⑦ ⑧ ⑨ ⑩ ⑪ ⑫ ⑬ ⑭ ⑮ ⑯ ⑰

M L K J I H G F E D C B A

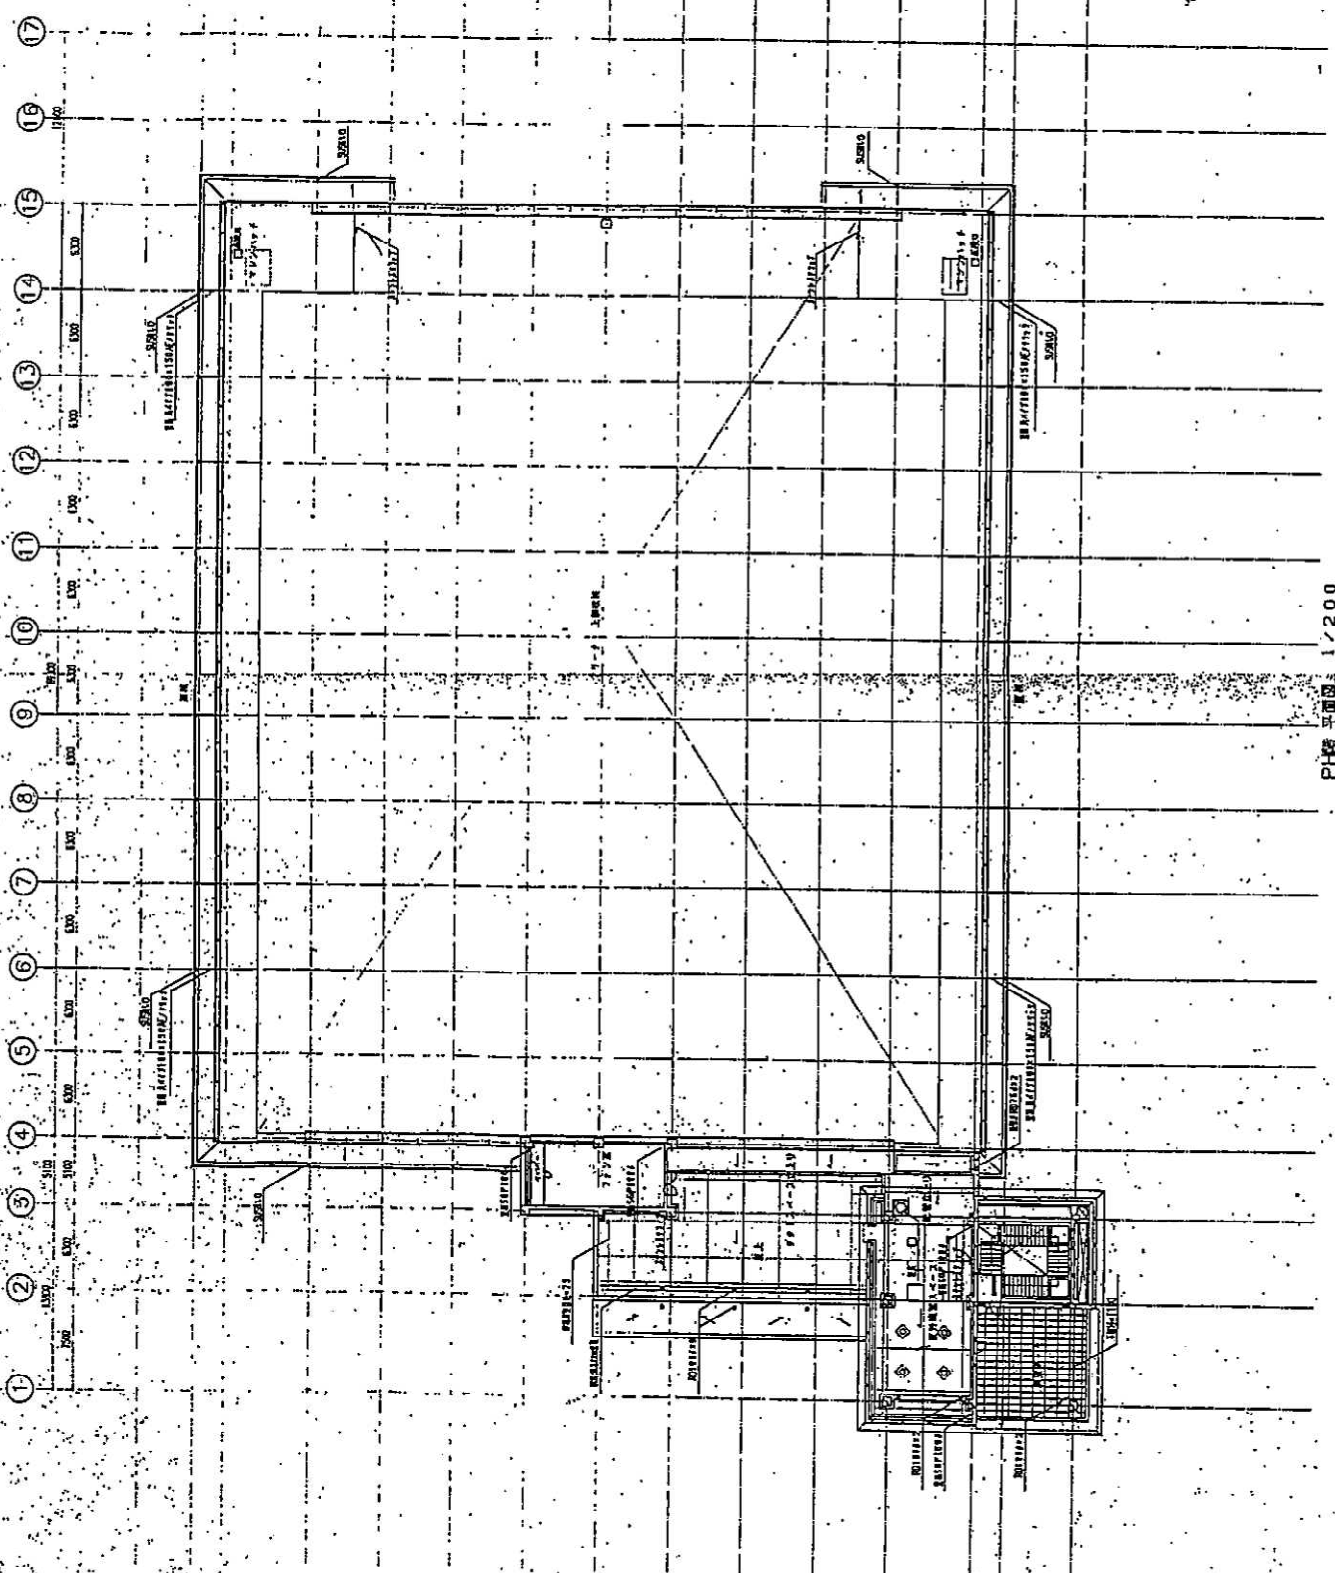

PH様 平面図 1/200