


添付資料6 現況平面図

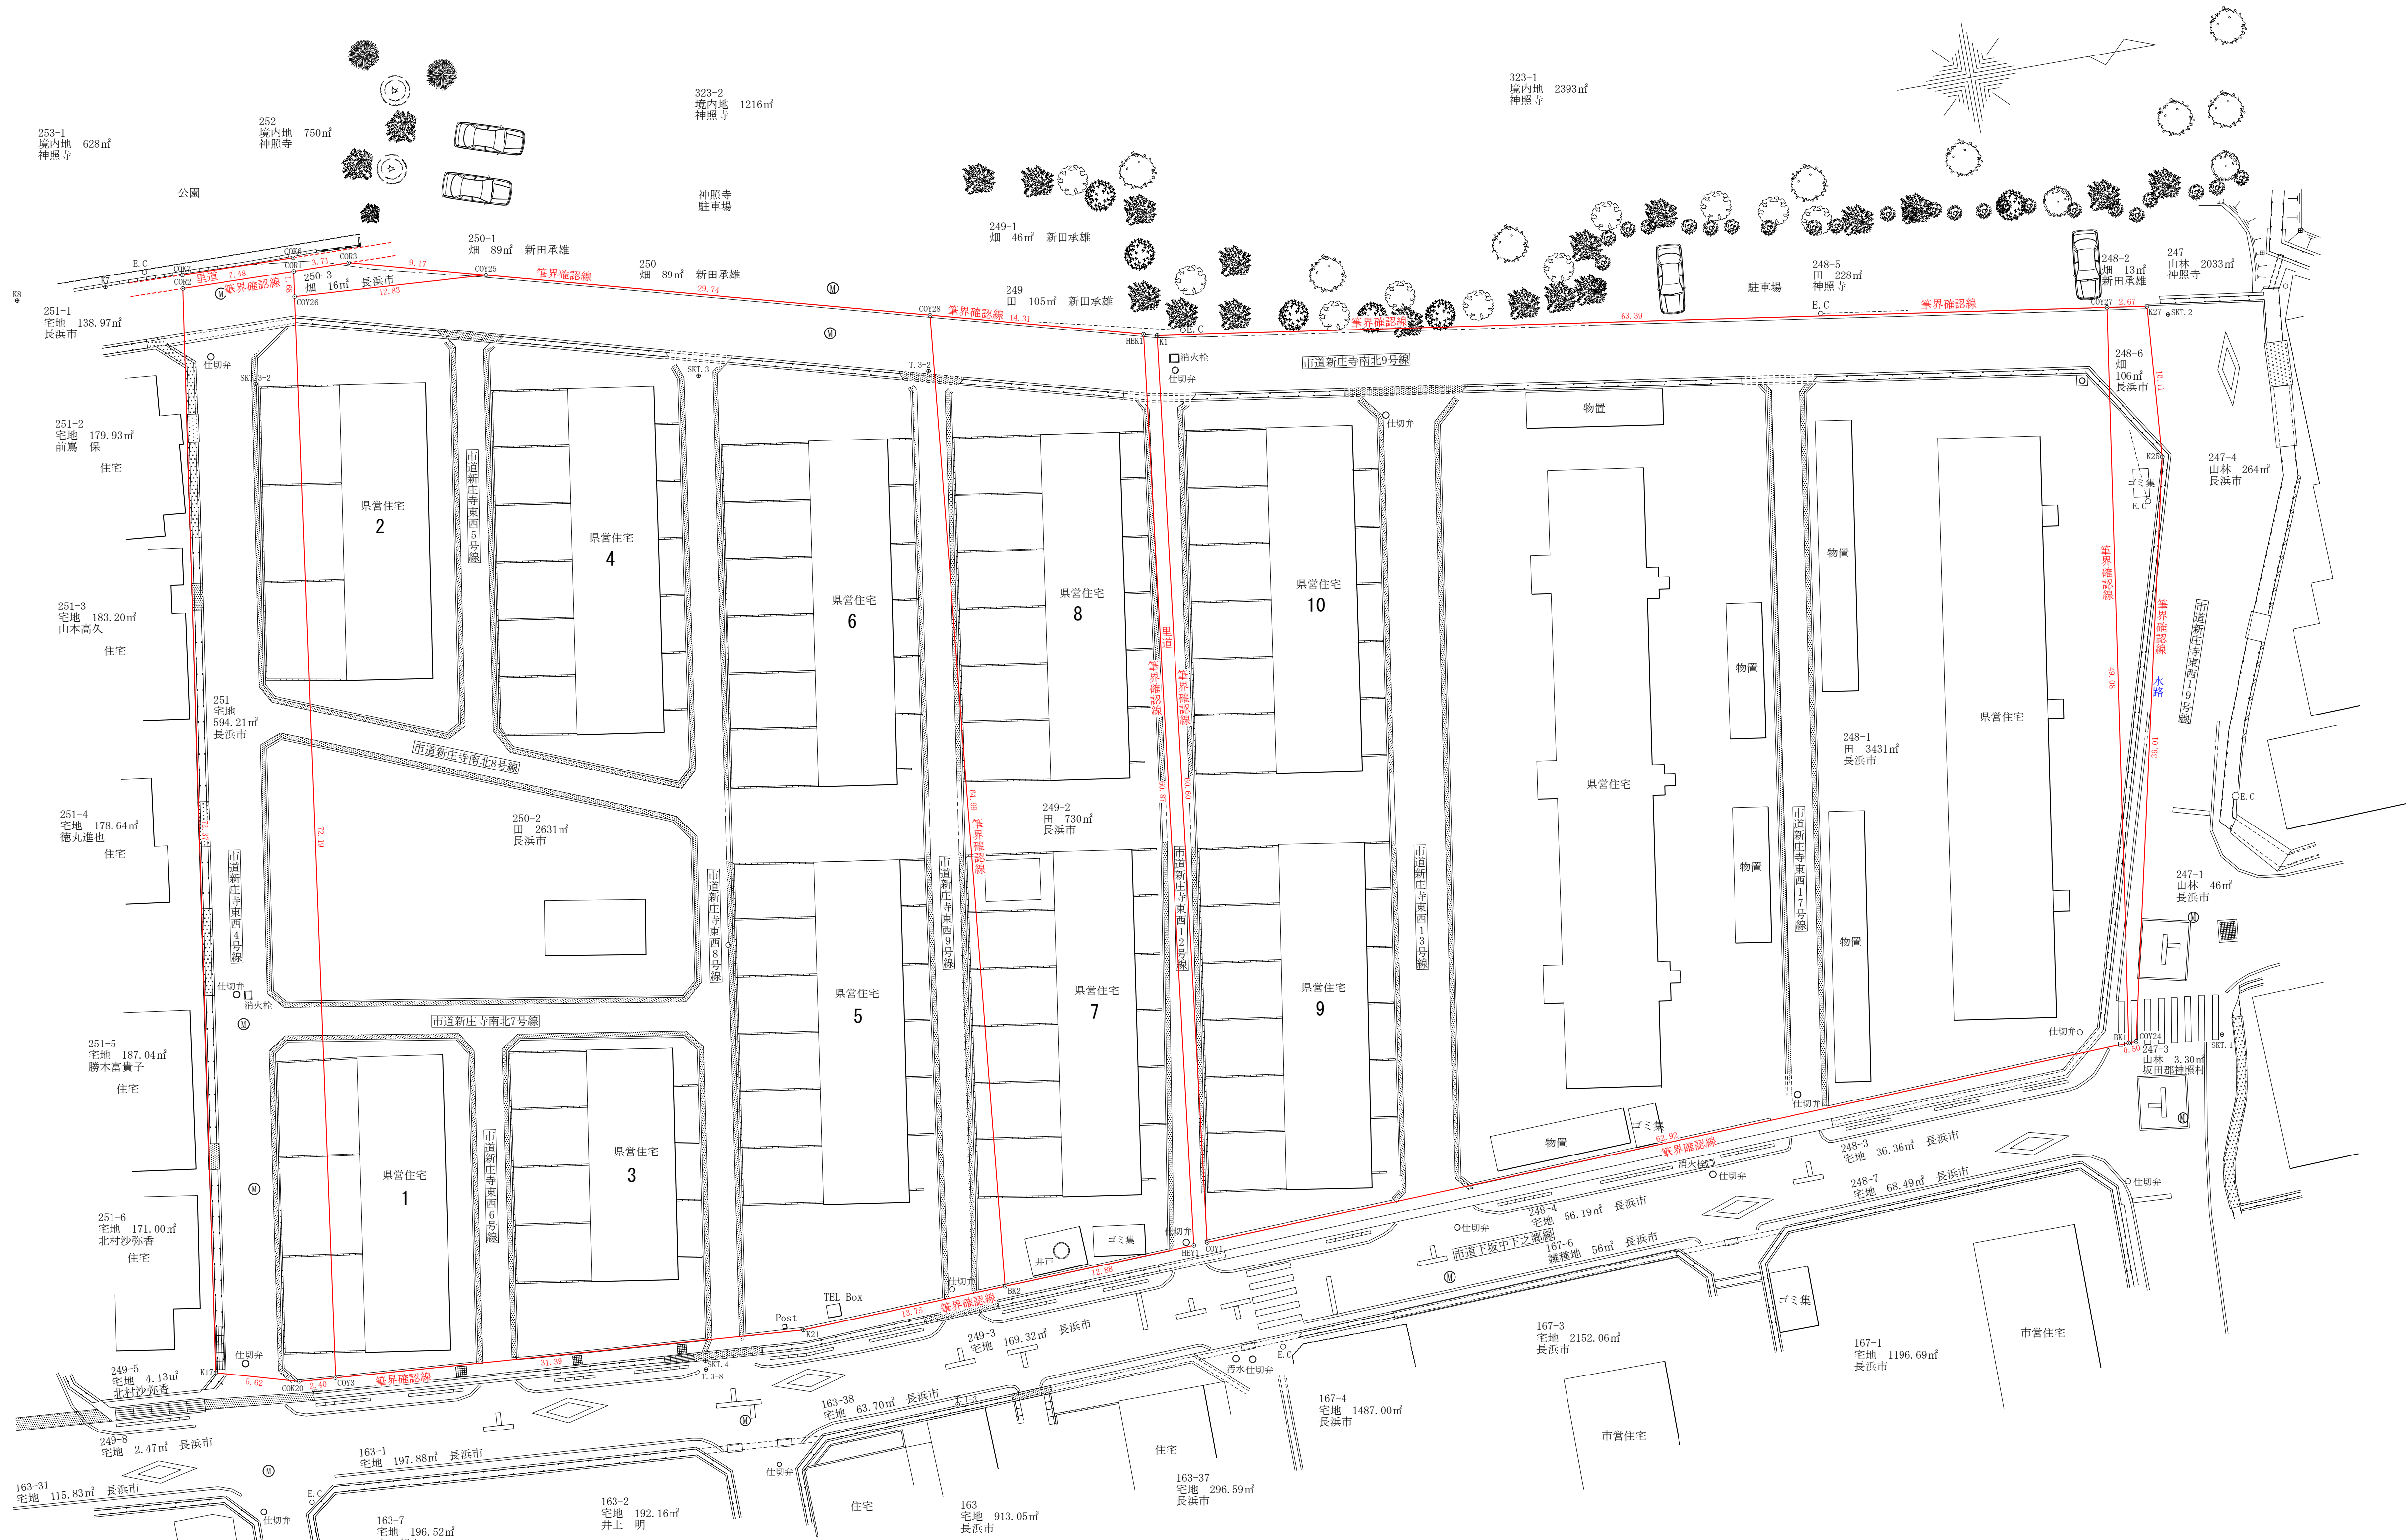

工事名	境界確定協議		
所在	長浜市新庄寺町宇奥屋敷248-1外		
図面名	現況平面図	図面番号	
		縮尺	1/250
作製者	土地家屋調査士		