


## 営業設備の概要 (施設の平面図)

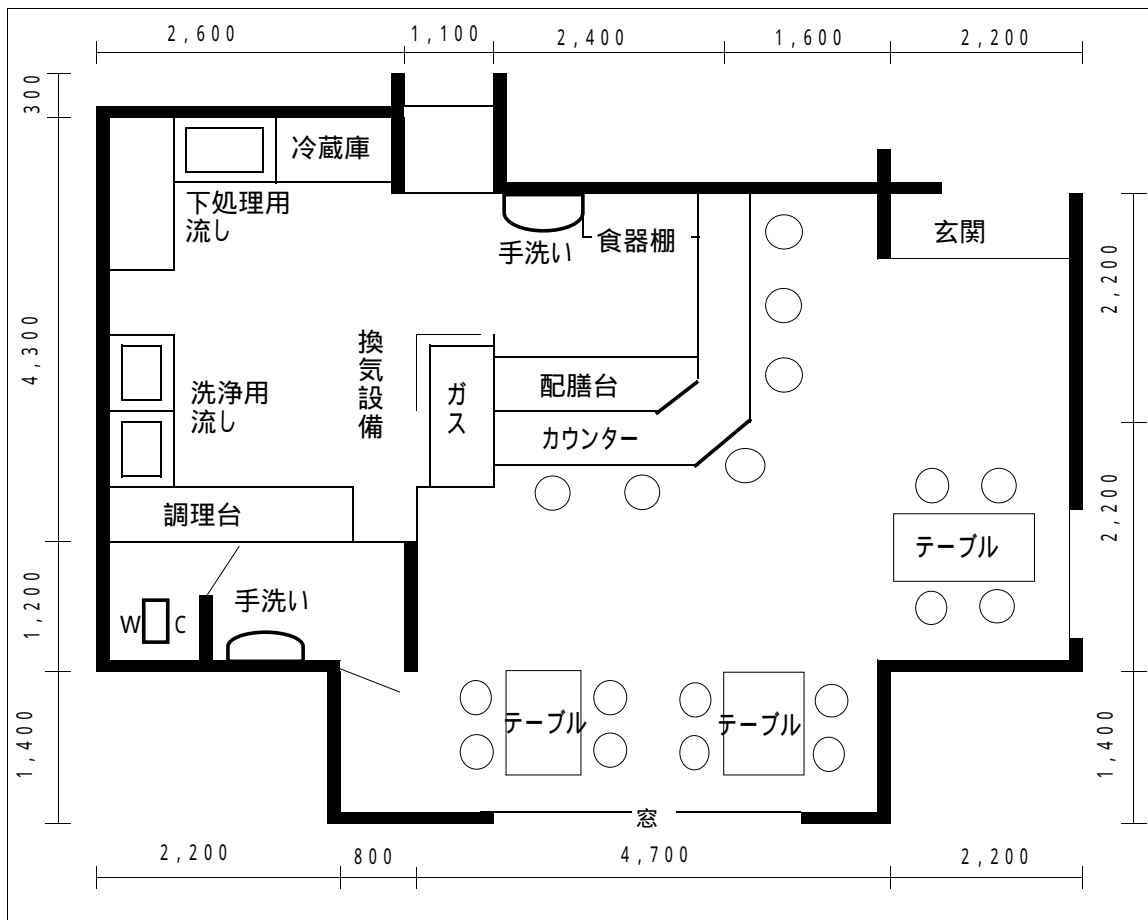

設計図を縮小し、貼り付けても結構です。

**ただし、配置などが明確に分かるものに限りです。**

### 平面図の書き方

調理場や製造場を詳しく書いてください。

手洗い、洗浄用流しや食器洗浄機などの洗浄設備の位置を必ず書いてください。

冷蔵庫やガス台、換気扇などの設備の位置を記載してください。

従事者が使用するトイレの位置を記載してください。

おおよその縮尺を記載してください。