
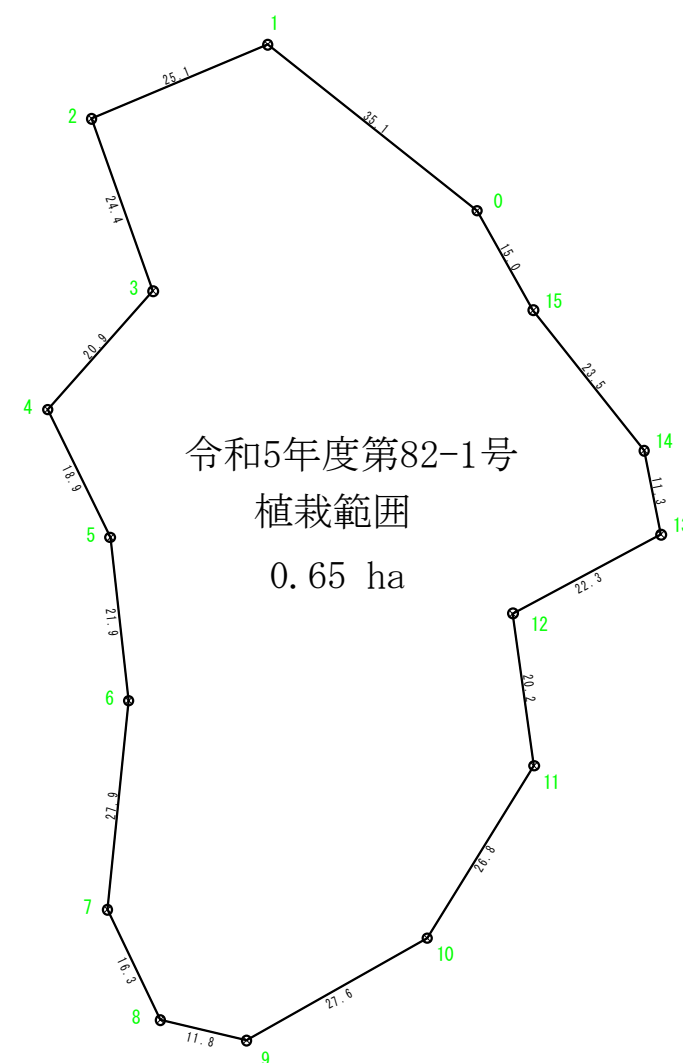
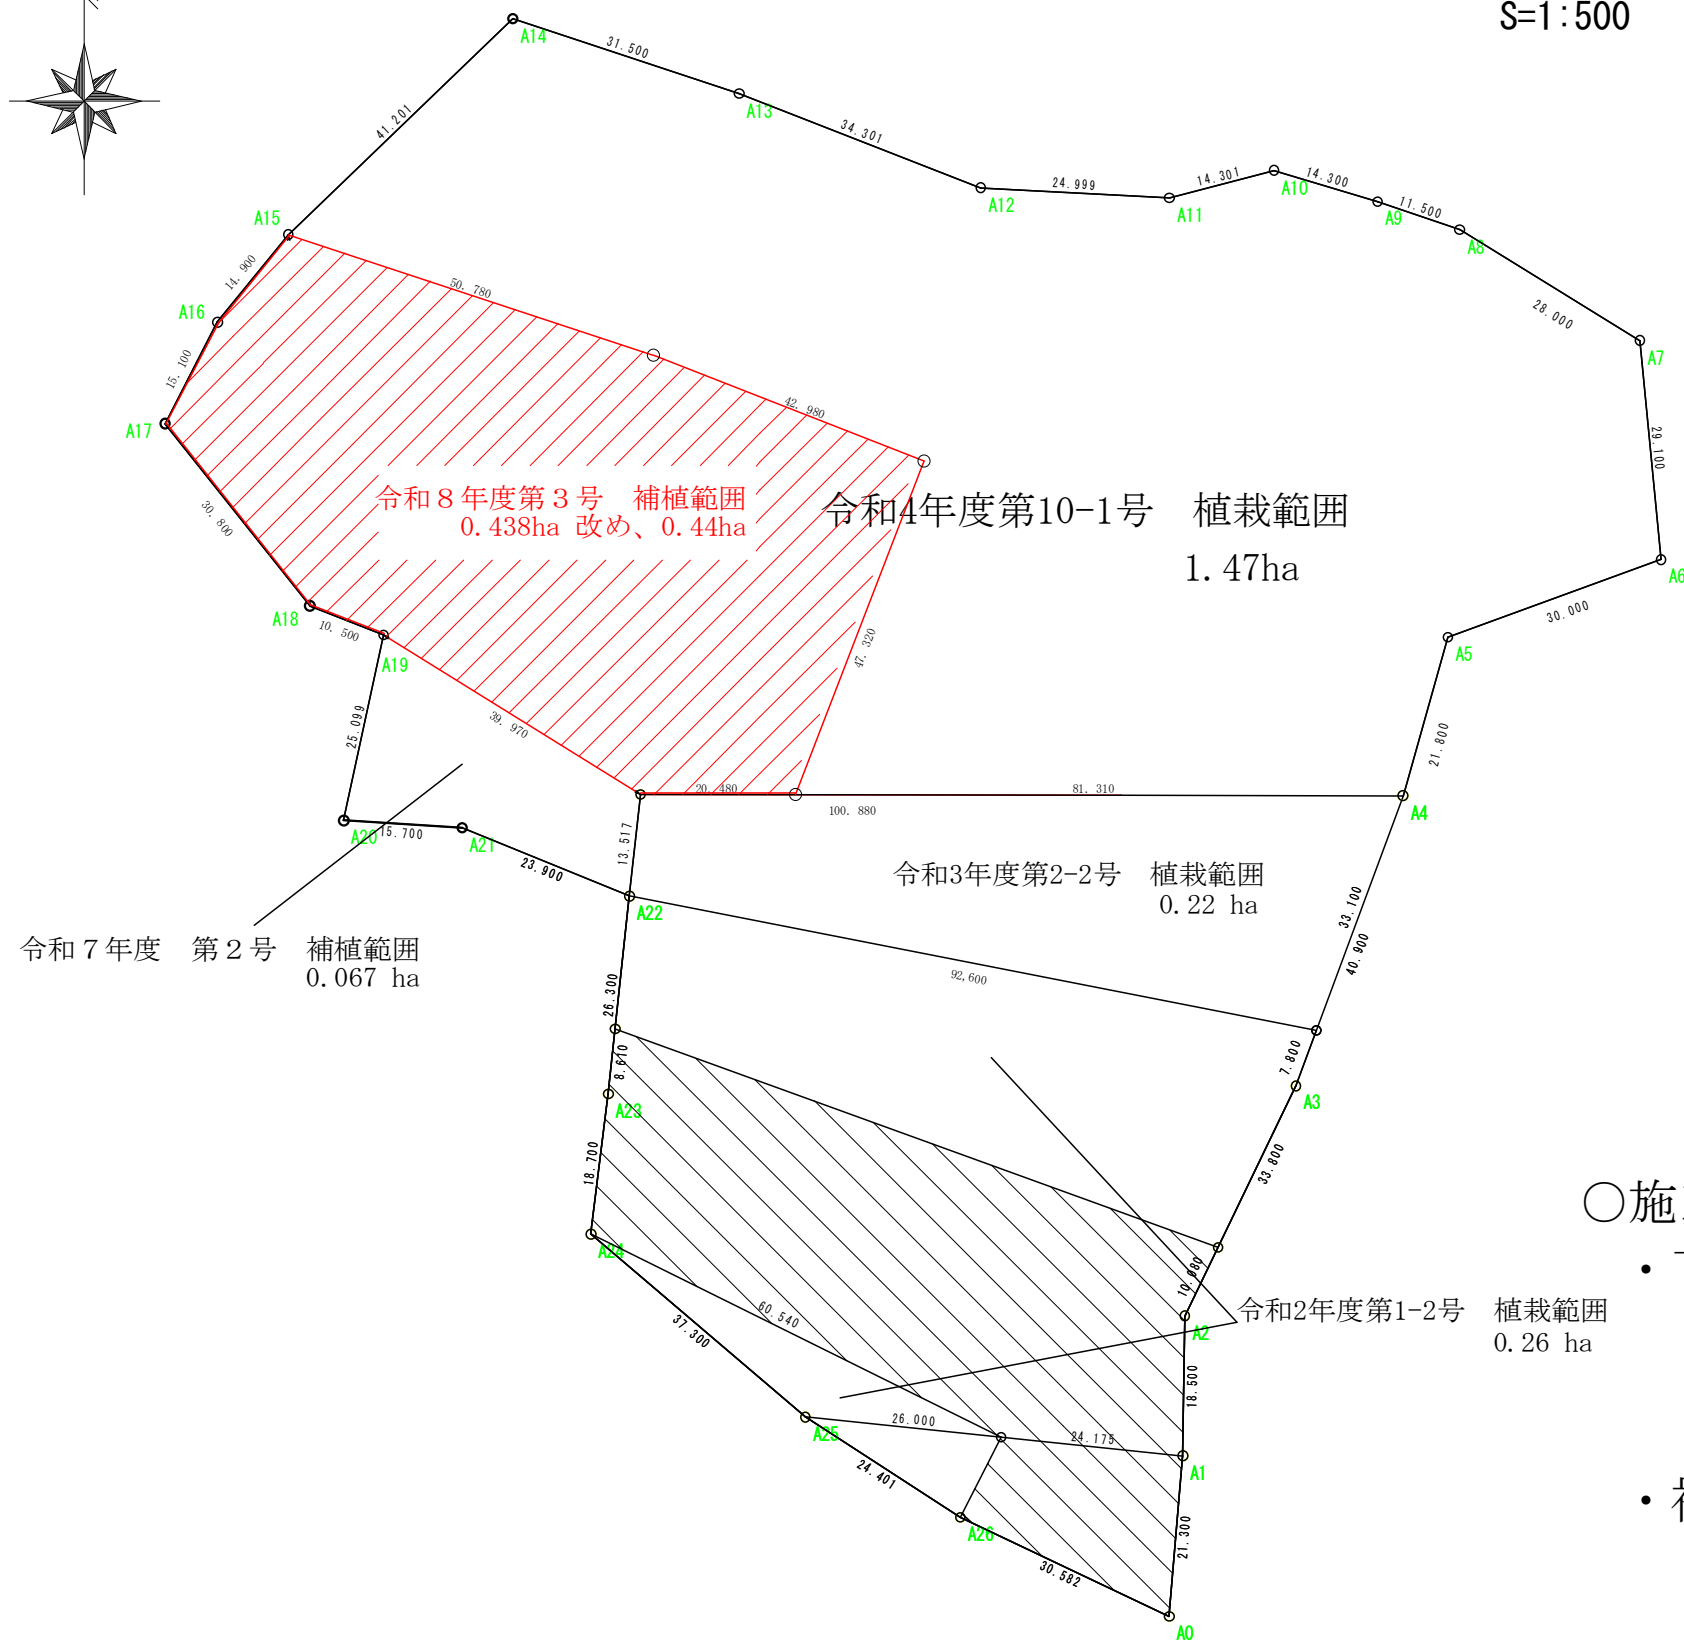


平面図

S=1:500

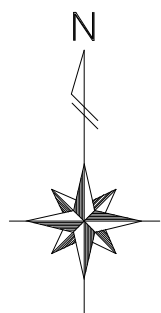


○施工範囲 (植栽控除範囲は除く)

・下刈範囲(1回刈り)

□ 2.6ha

・下刈、植栽控除範囲

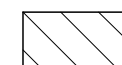

・補植範囲

▨ 0.44ha

令和8年度
第3号

施行年度	令和8年度 第3号		
図面名称	平面図		
施行地	犬上郡多賀町杉		
事業細目	保育事業 杉地区		
事務所名	中部森林整備事務所		
図面番号	1	縮尺	A1:S=1:500