


地下1階平面図

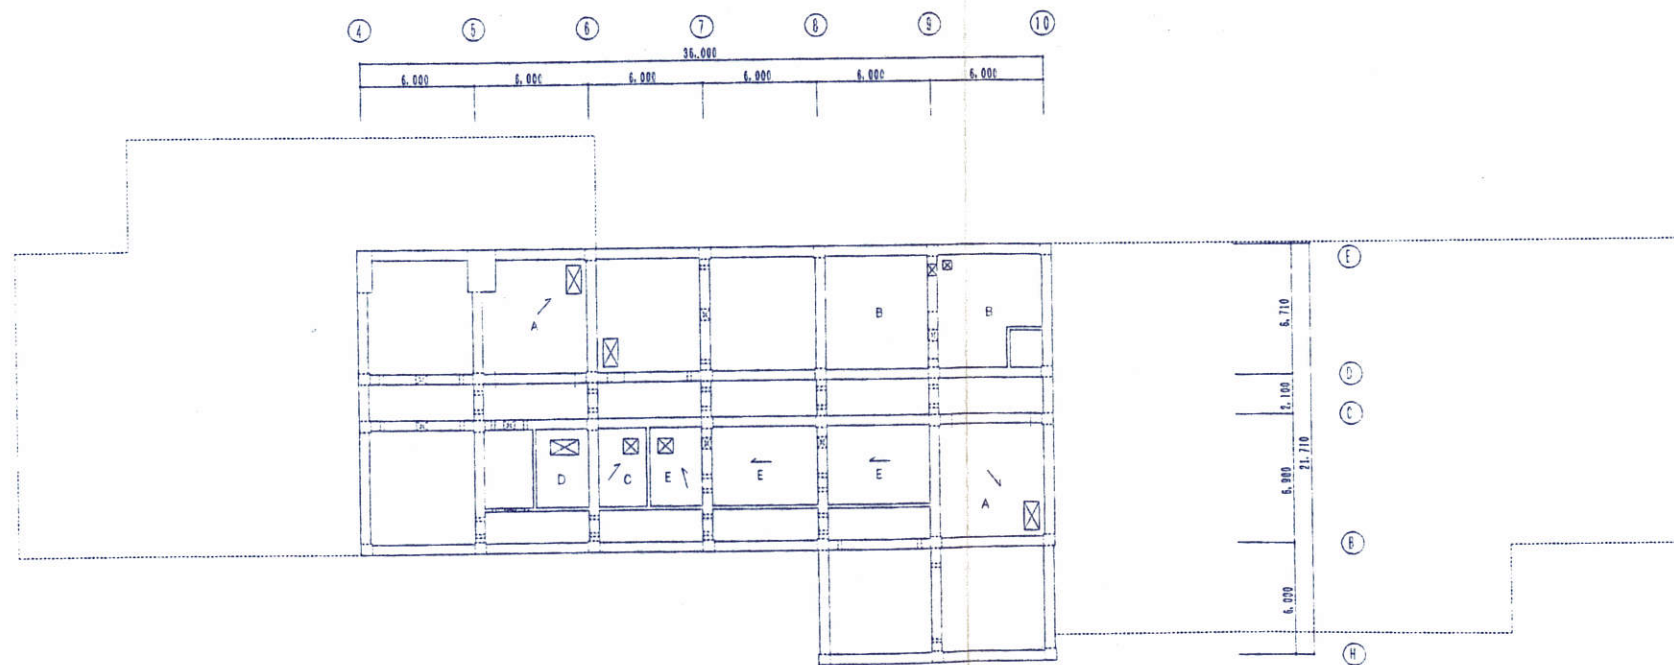


二重ピット平面図


凡例

記号	内容・仕様
A	雨水槽
B	中和処理槽
C	消火水槽 (6m³)
D	糞尿水槽
E	冷却水槽 (30m³)
無記	湧水槽
⊠	人通孔
—	連通管
⊙	マンホール

設計	(仮称) 成人病センター研究所新築工事	図	22	枚の内	2
内容	二重ピット、地下1階平面図	縮	1/200		
所在地	滋賀県立 成人病センター				

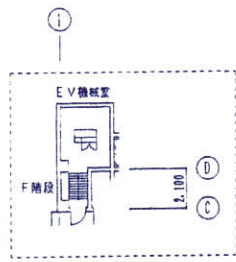


中2階 平面図

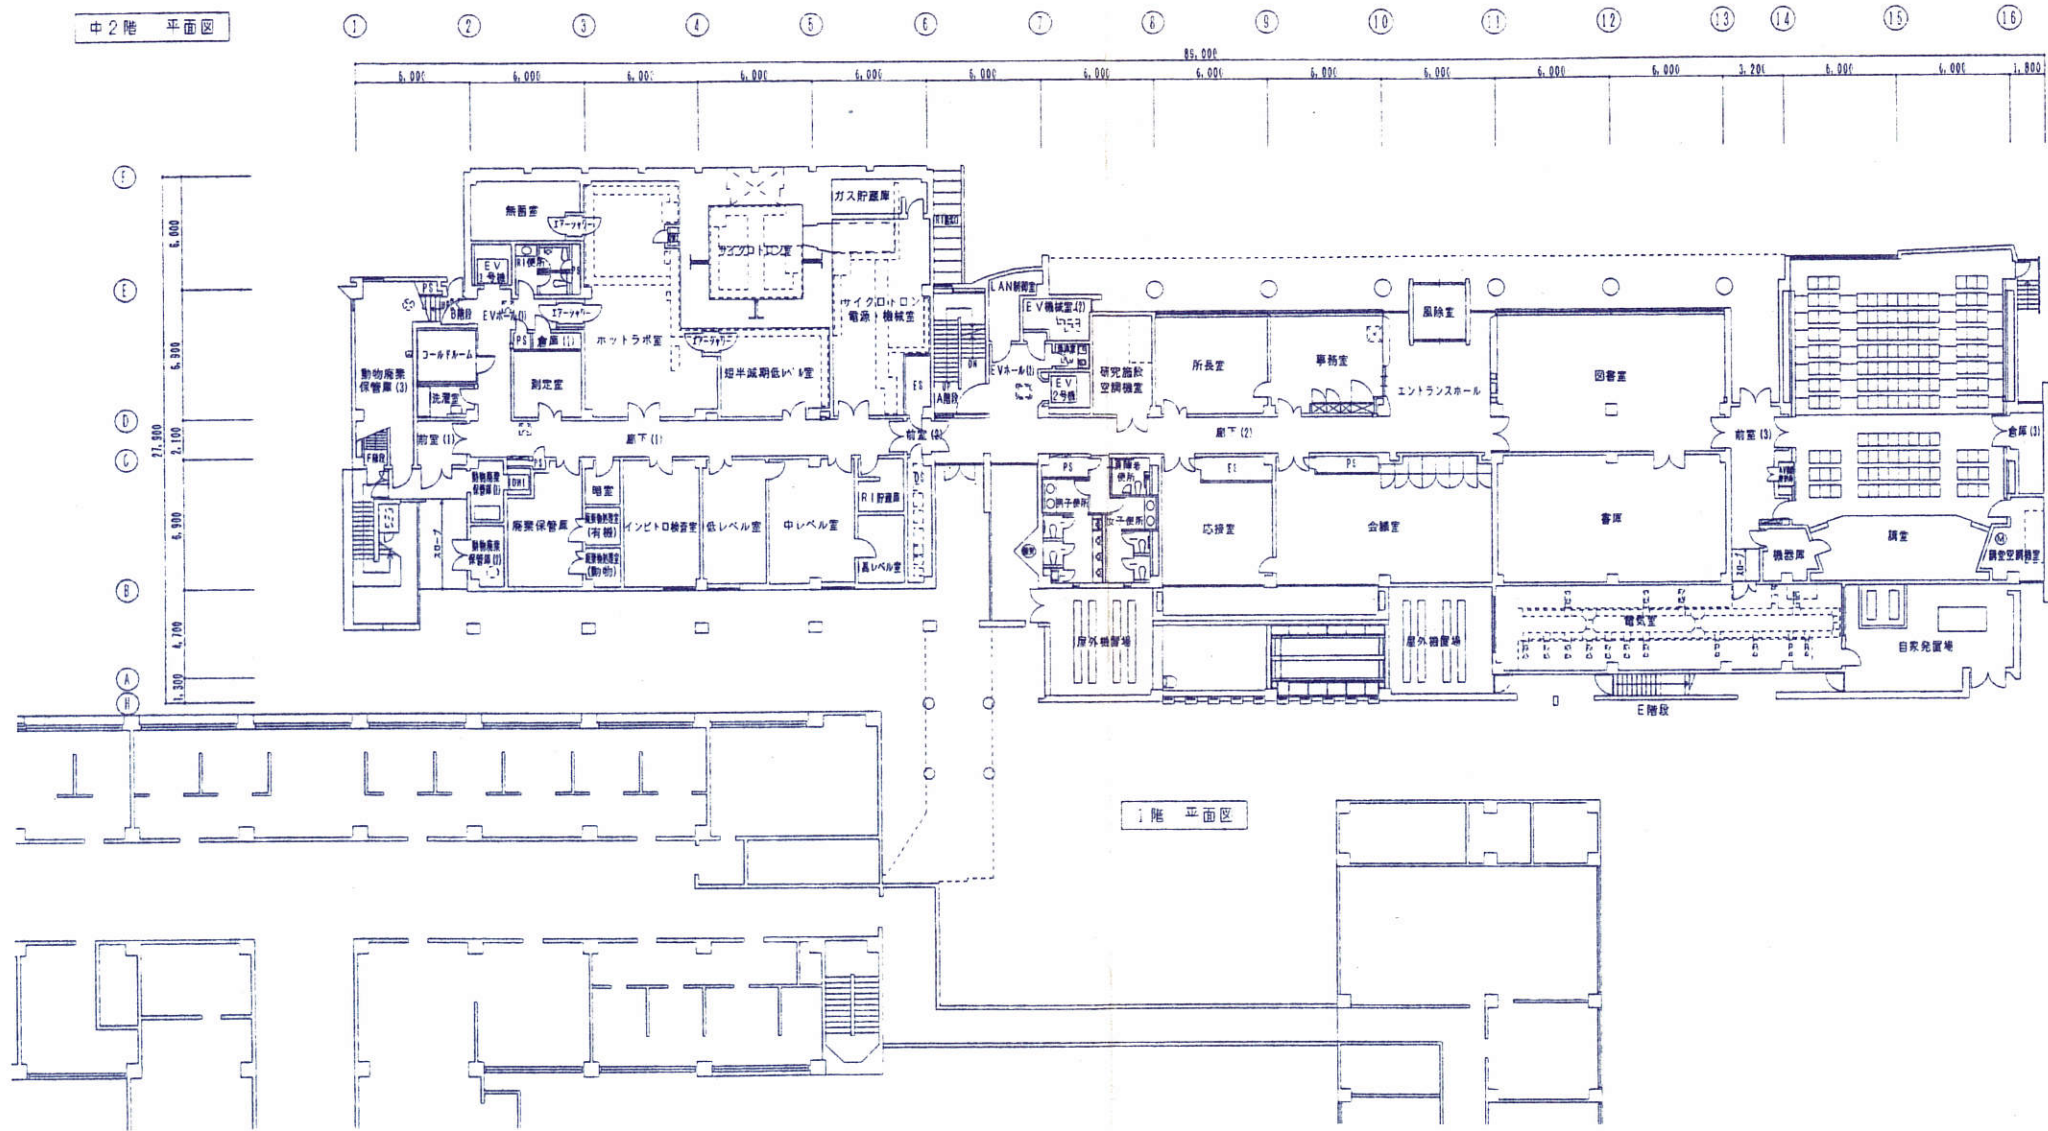


1階 平面図

工事名	滋賀県立成人病センター 新築工事	図番	22	枚数	3
図名	1階平面図	縮尺	1/200	製図者	
製図者	滋賀県立 成人病センター	承認者		製図日	

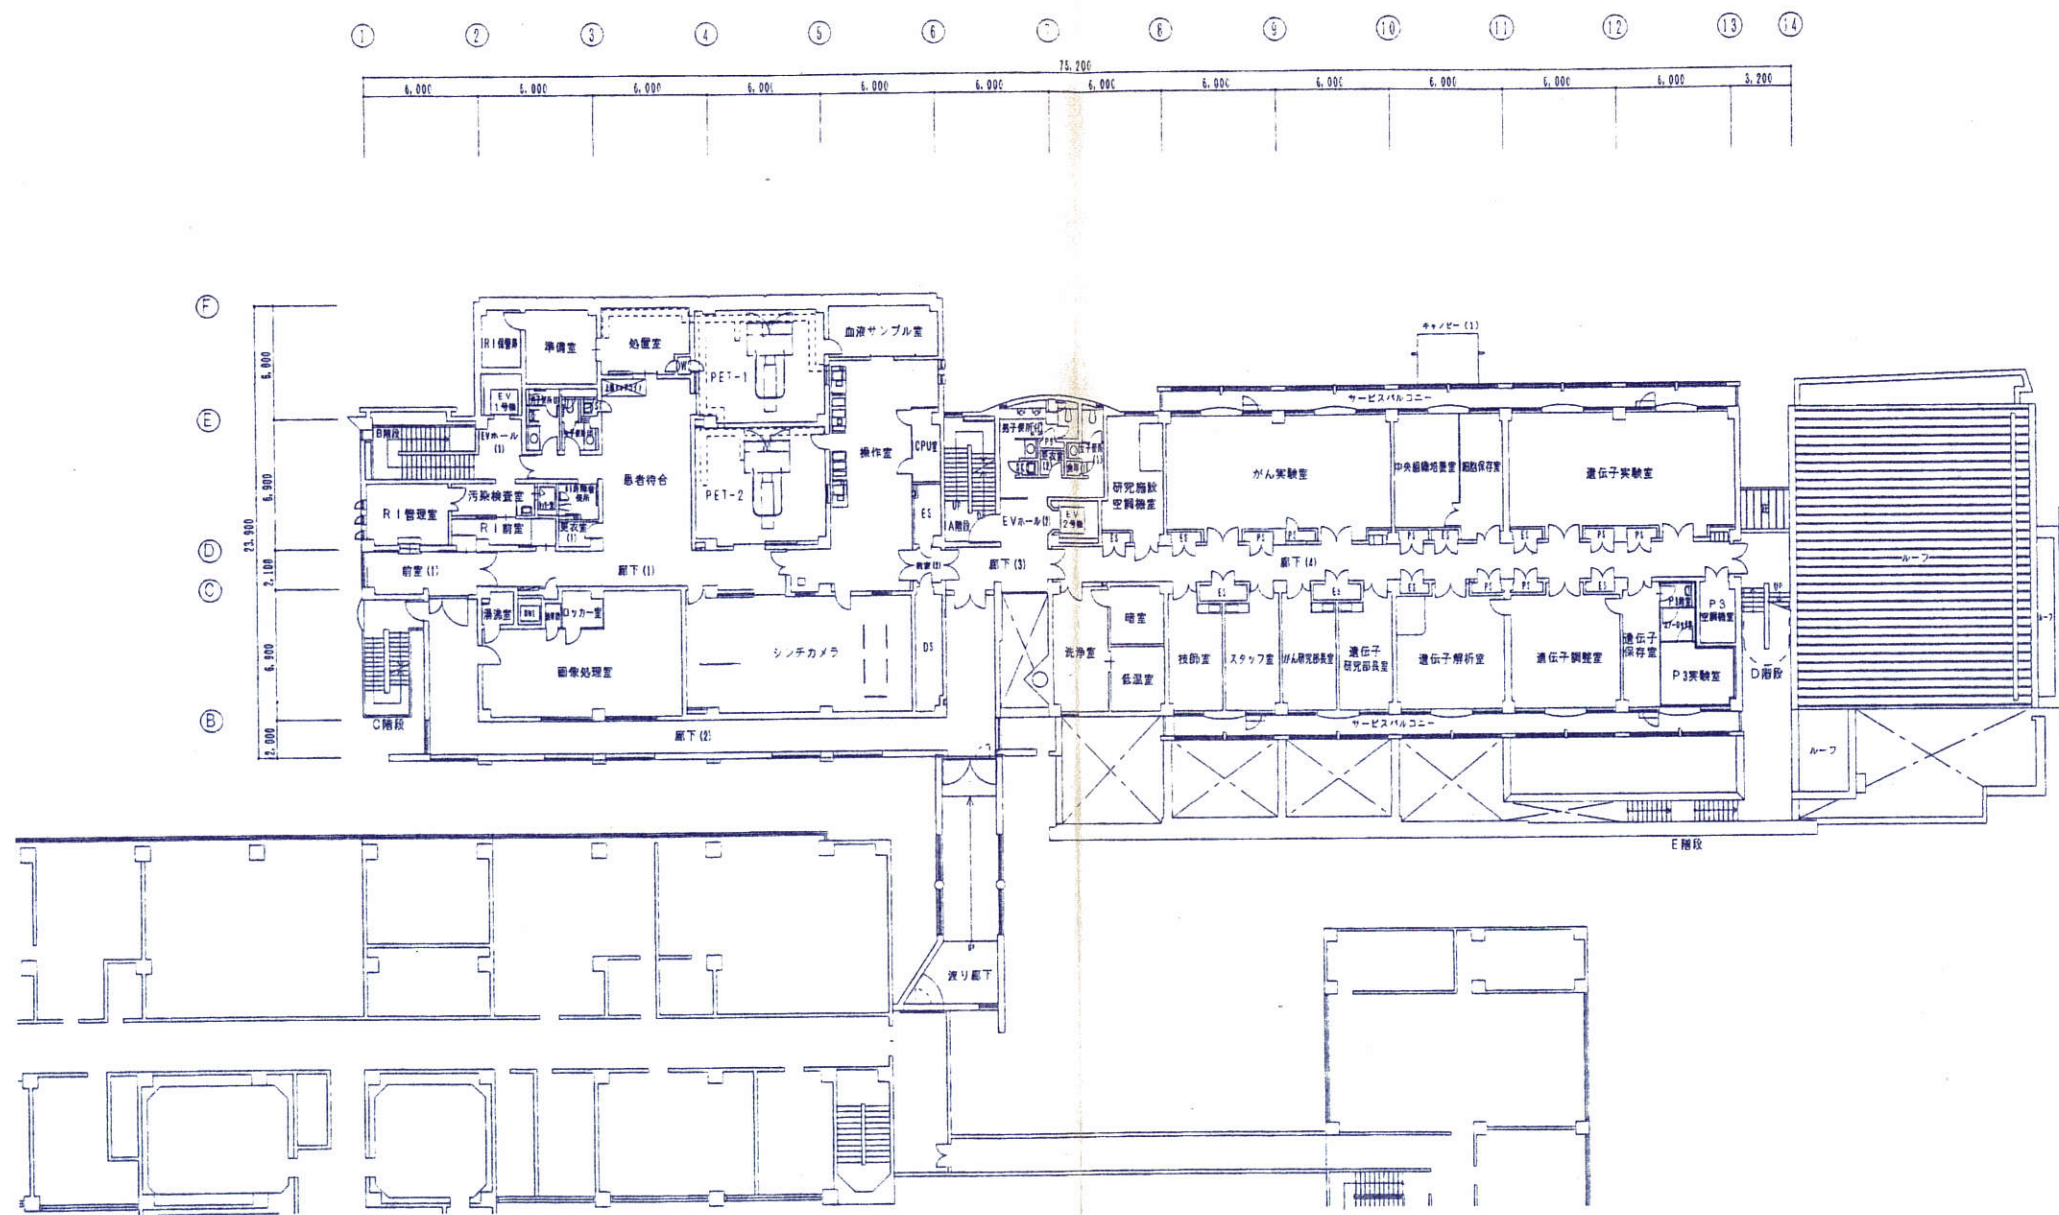


2階平面図

設計者	法賀県立成人病センター研究所新築工事	図	23	枚	4
縮尺	2階平面図	1/200			
対象	法賀県立成人病センター				

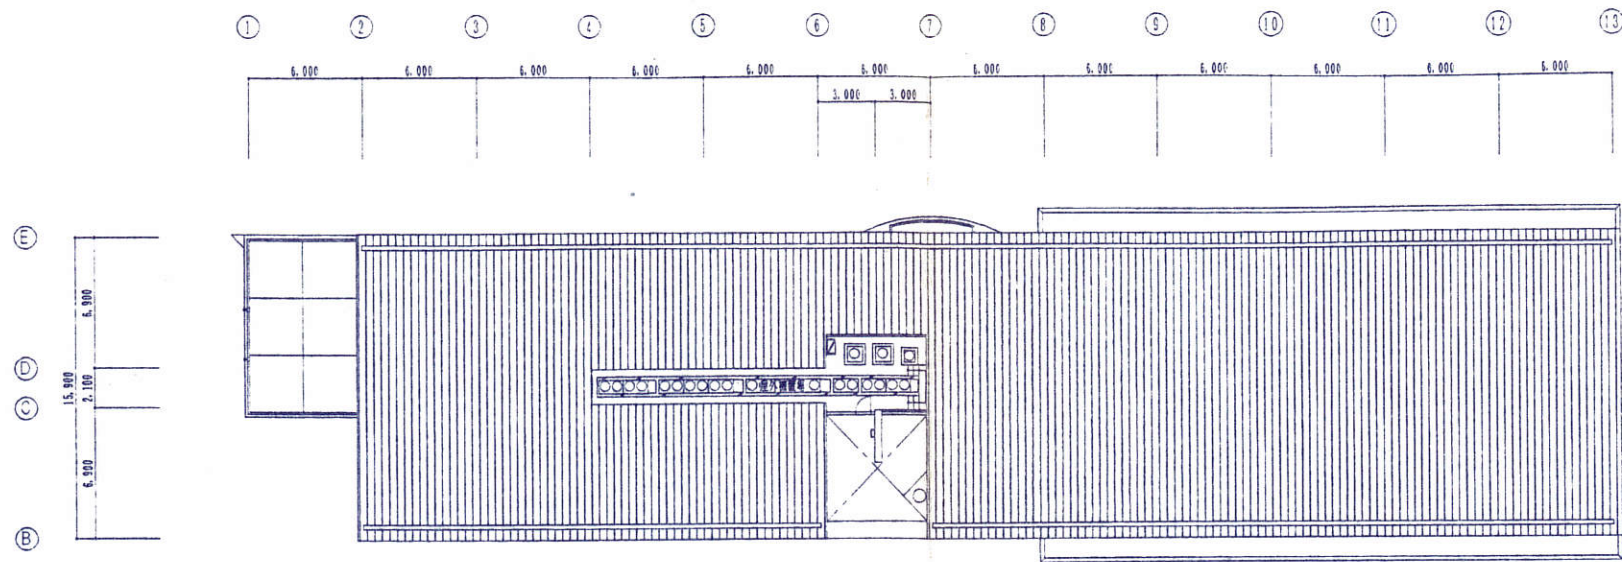






R階平面図

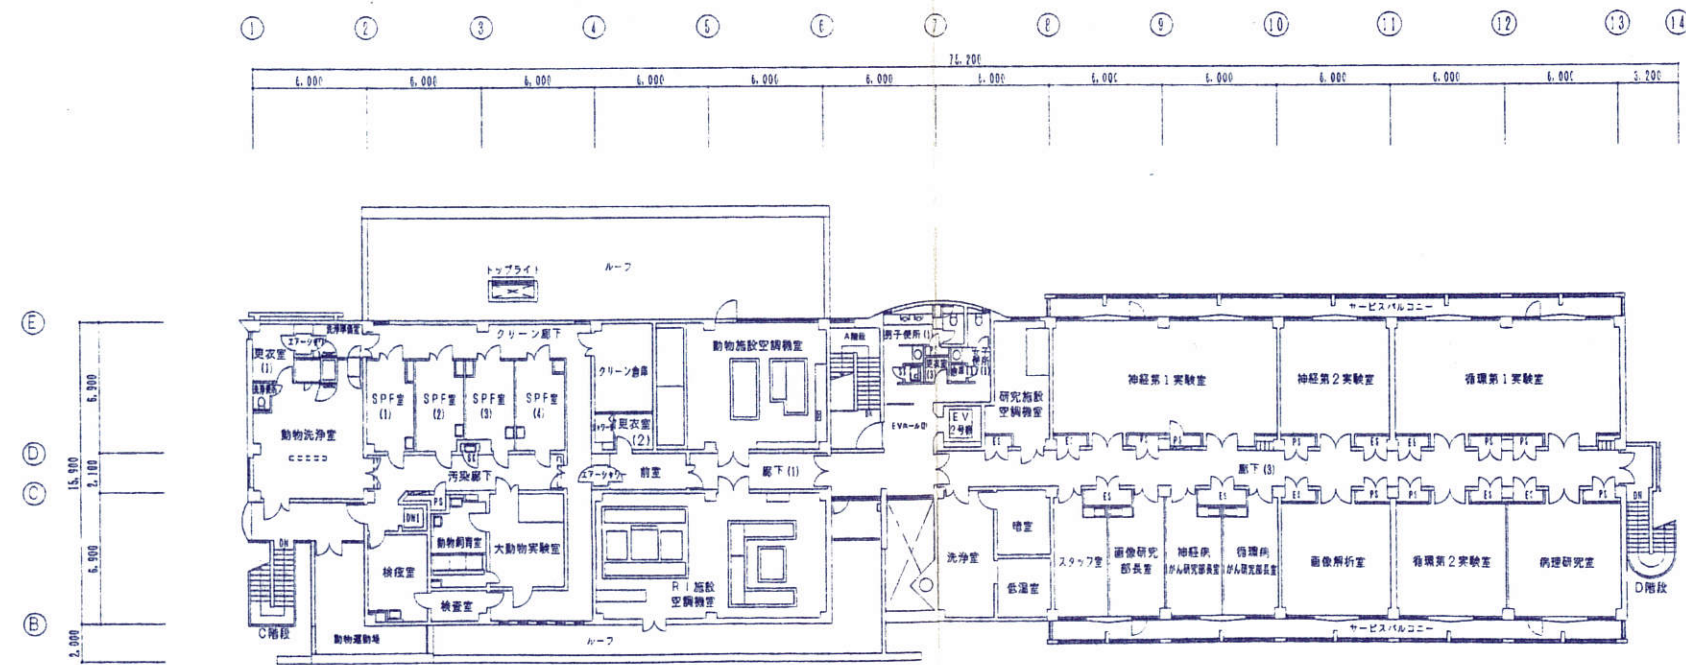


3階平面図


図名	滋賀県立成人病センター研究所新築工事	図	22	枚の内	5
縮尺	3・R階平面図	縮尺	1/200	日	
製図者	滋賀県立成人病センター	製図		日	
承認者		承認		日	

記号	内容・仕様
1 <sub>a</sub>	磁器質タイル 500貼 (特殊面状)
1 <sub>b</sub>	磁器質タイル 1000貼 (特殊面状)
2	AP=H/L (3色程度 指定色)
3	化粧コンクリート=FC補修
4	FP鋼面仕上
5	RCリブ状 AP=
6	RCハツリ FC
---	伸縮目地
---	打継目地
7	化粧ガラス

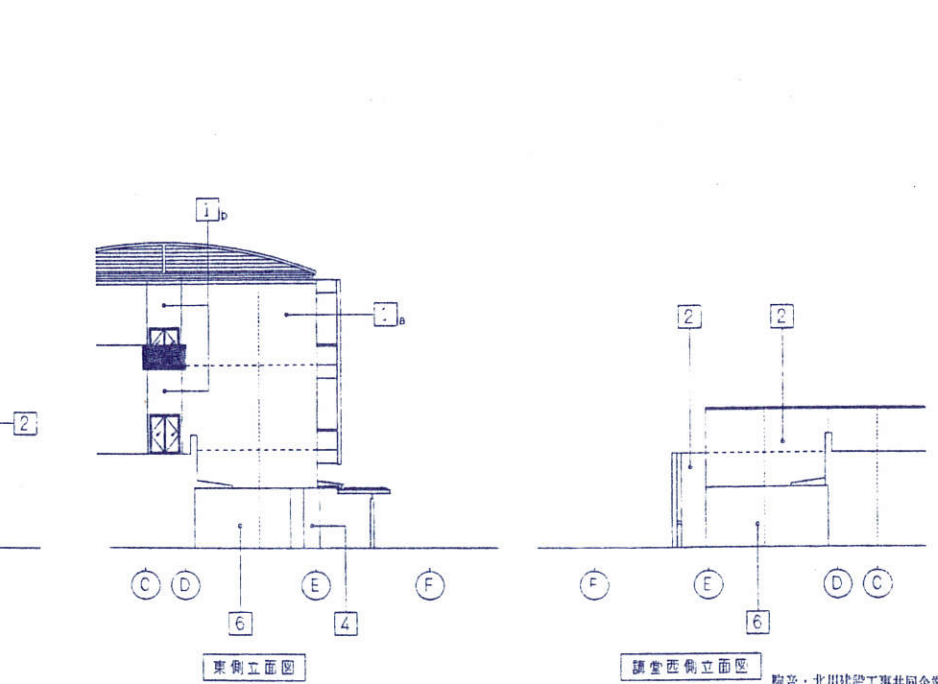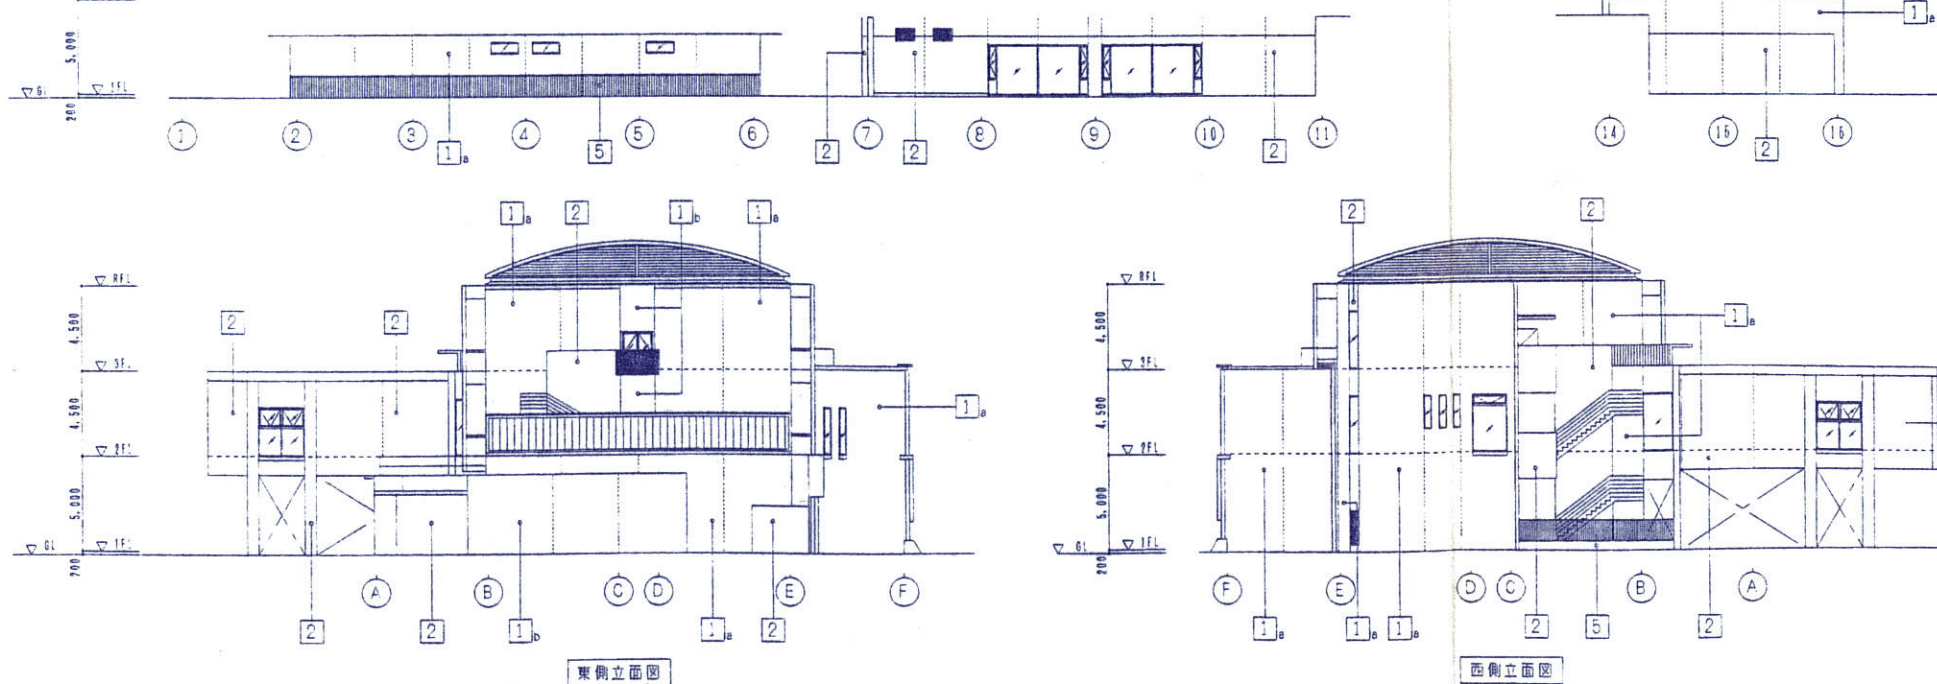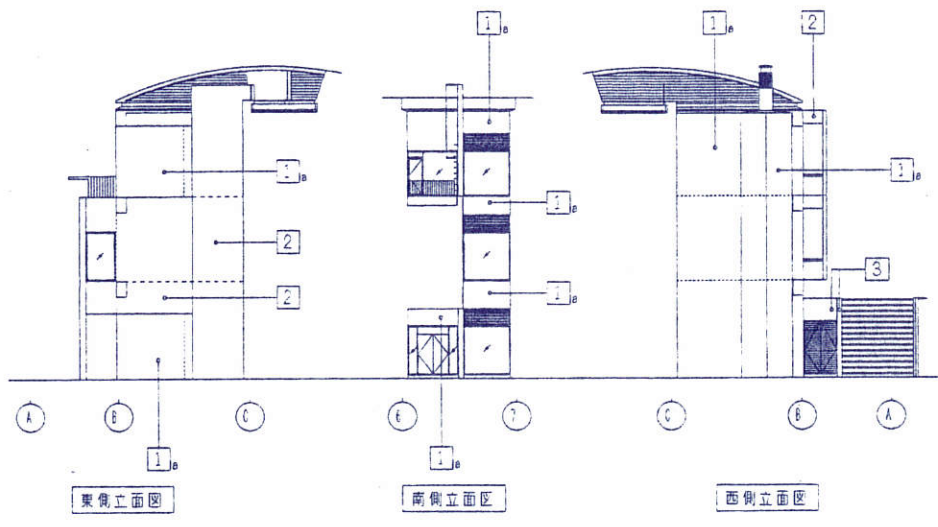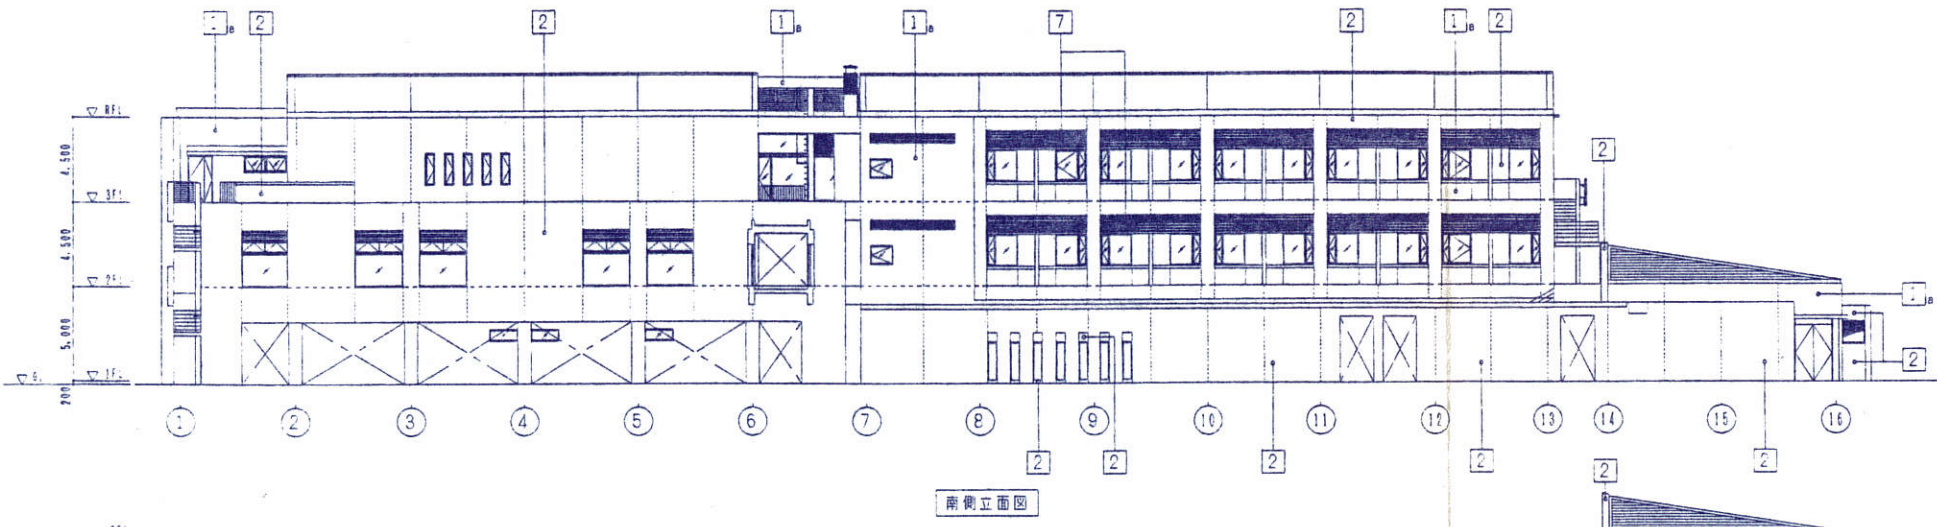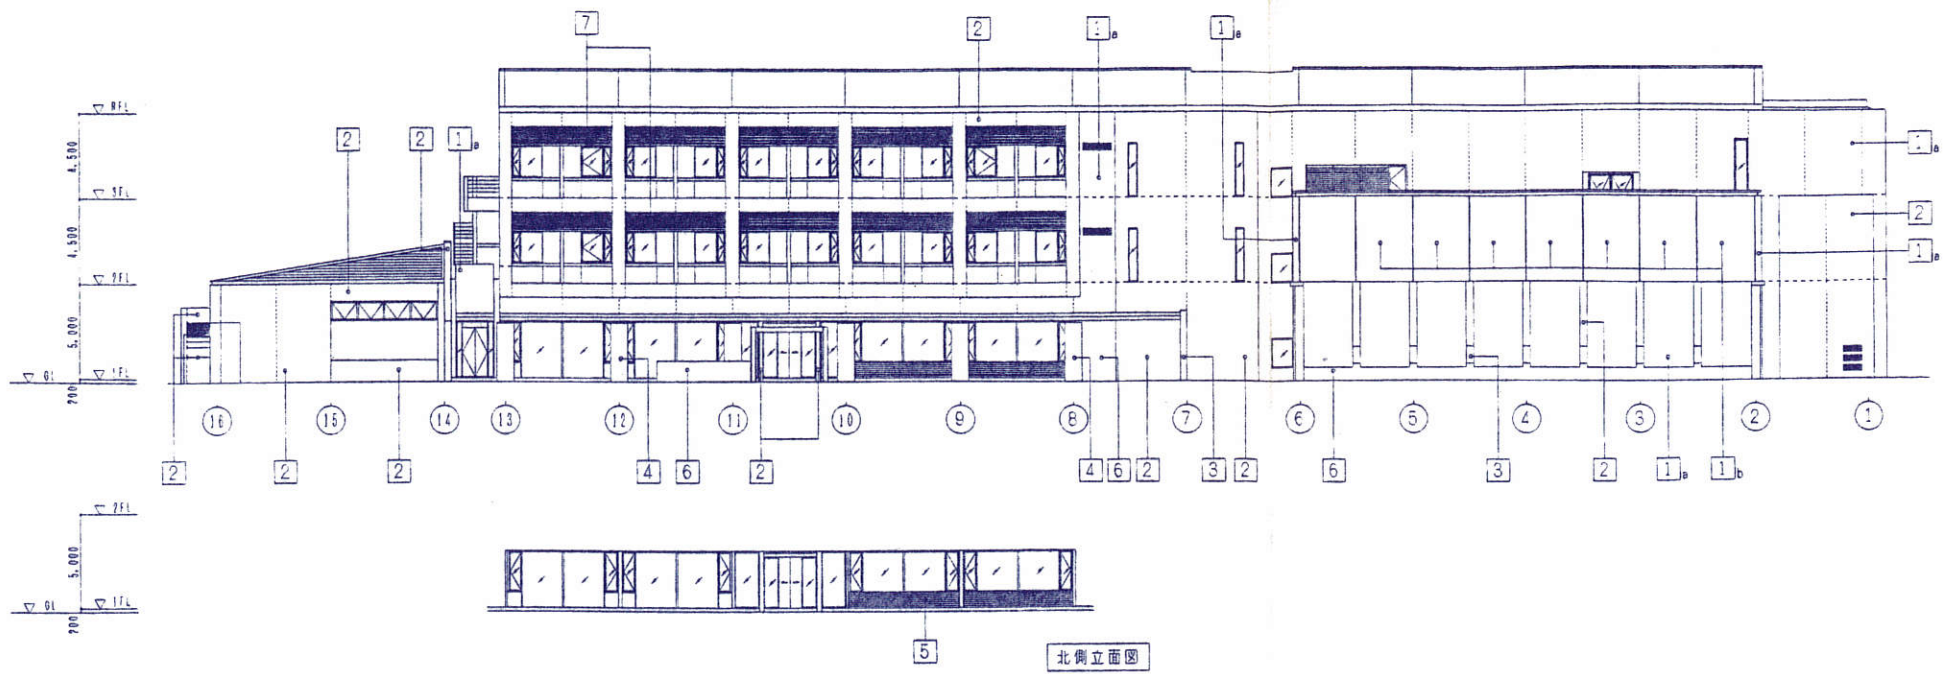


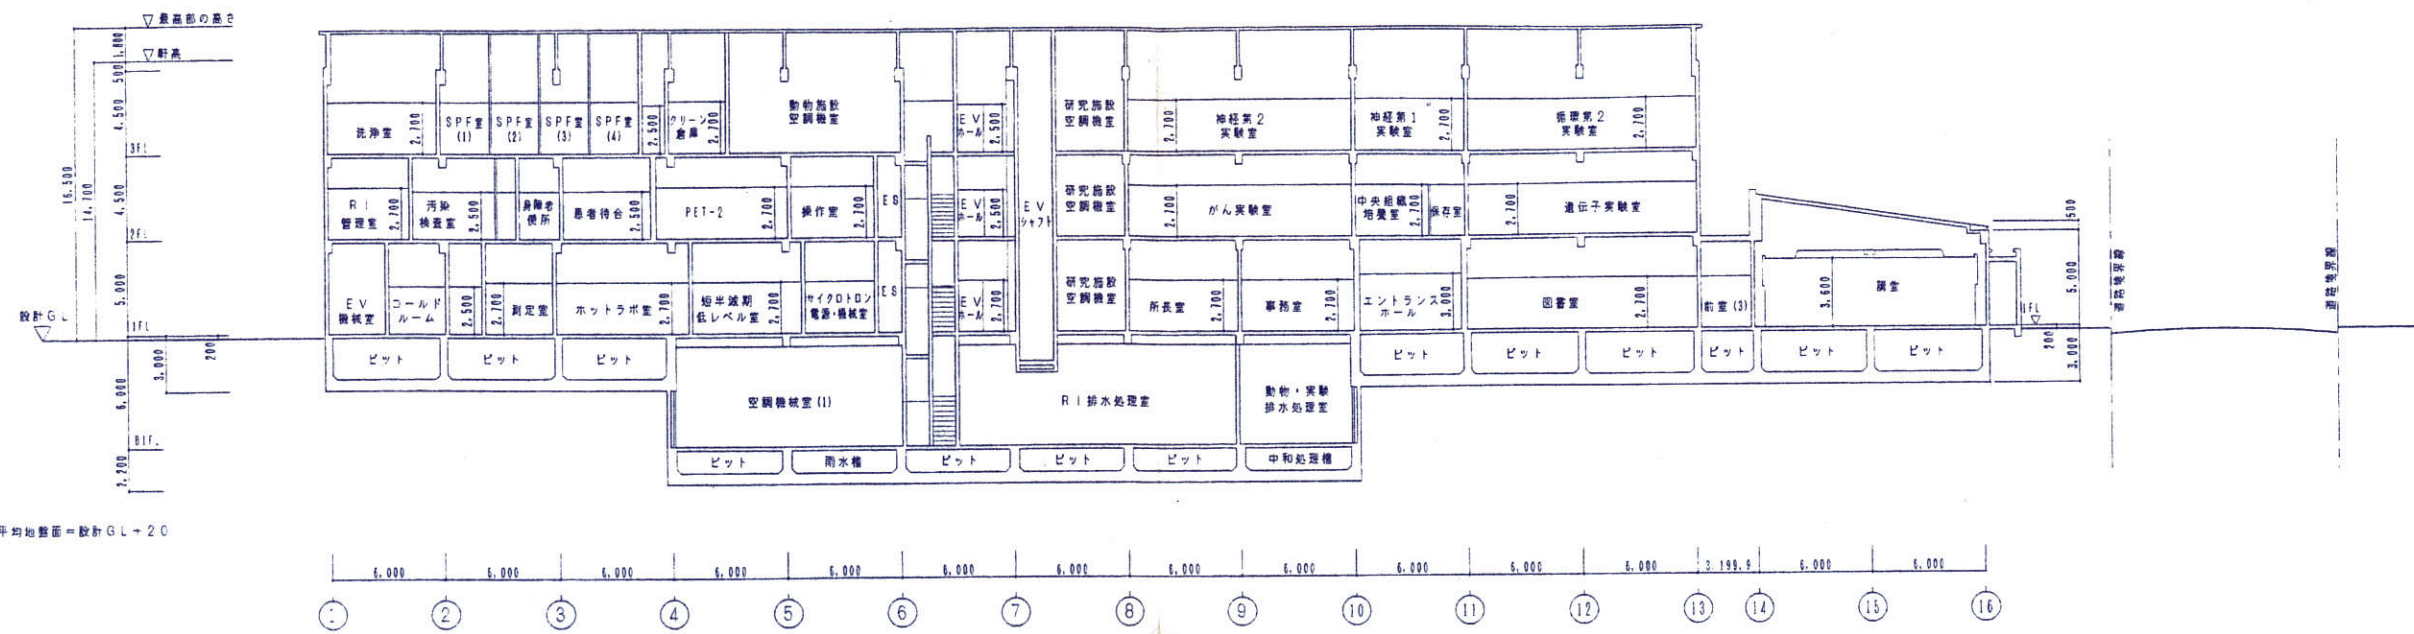

A-A 断面図

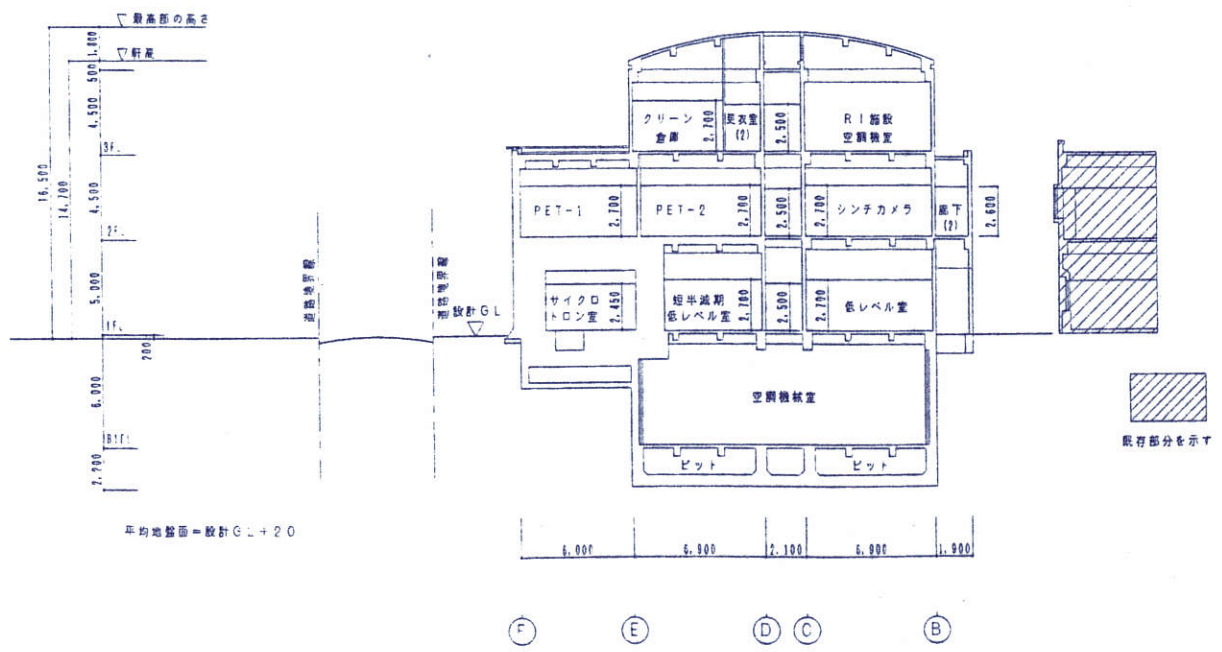

B-B 断面図

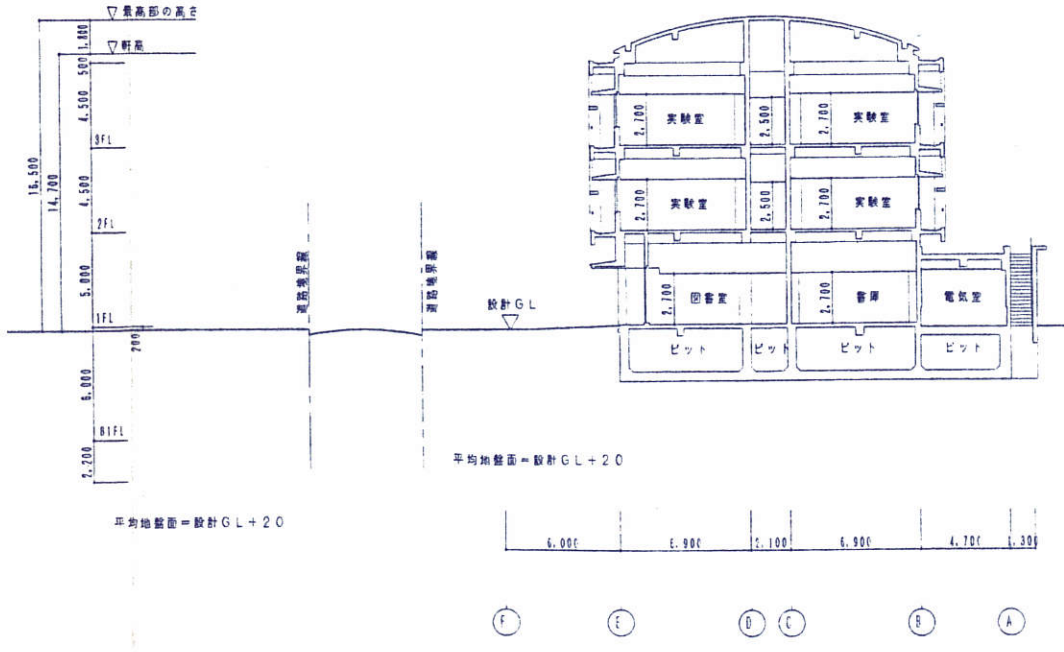

C-C 断面図

