


道路標準図

SCALE 1:100

断面図

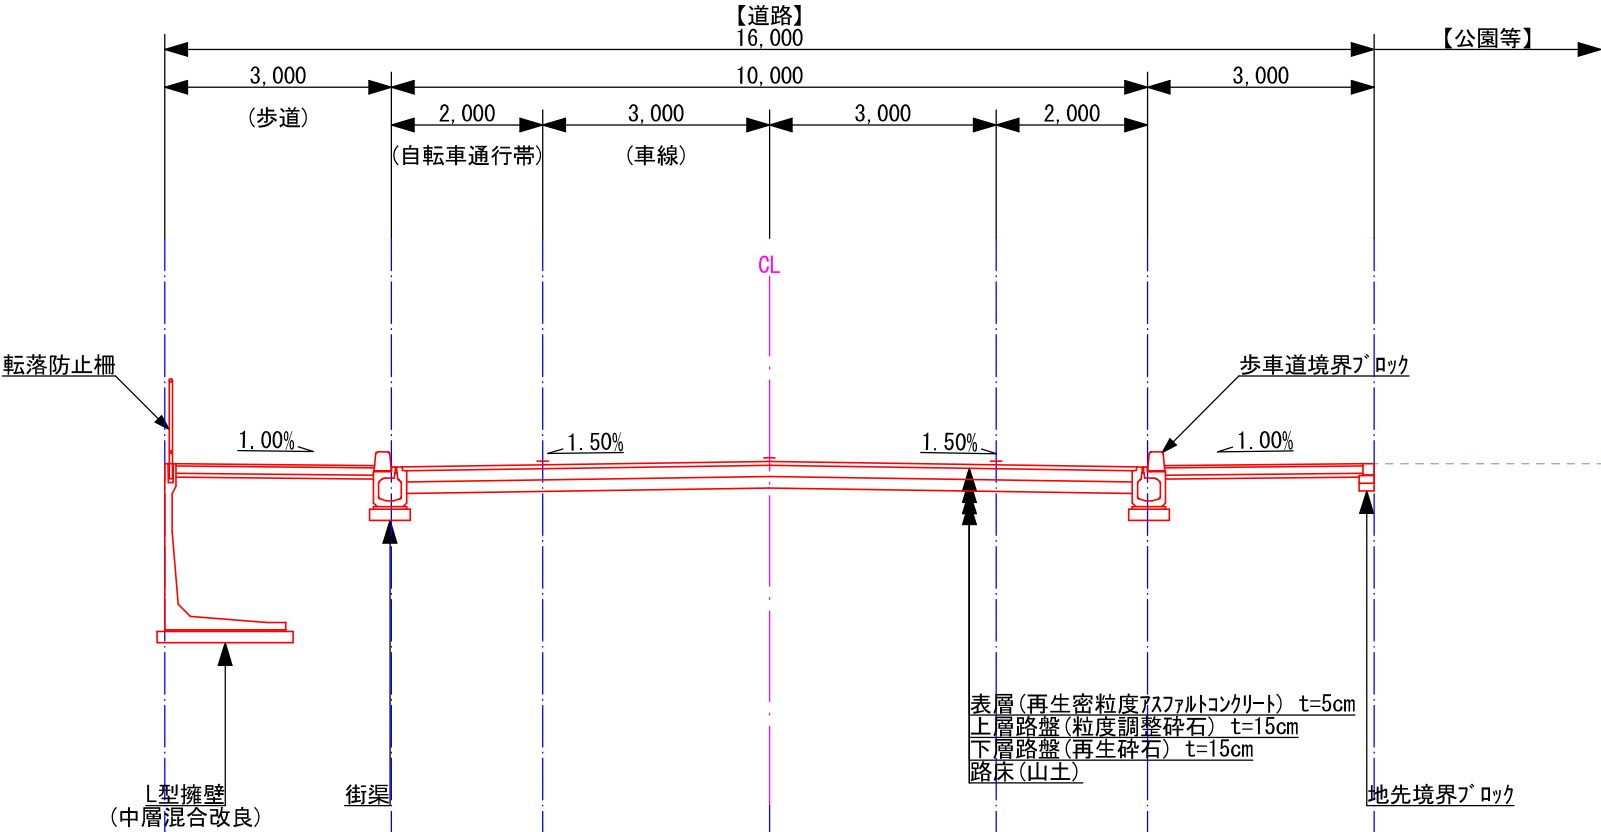

平面図

