
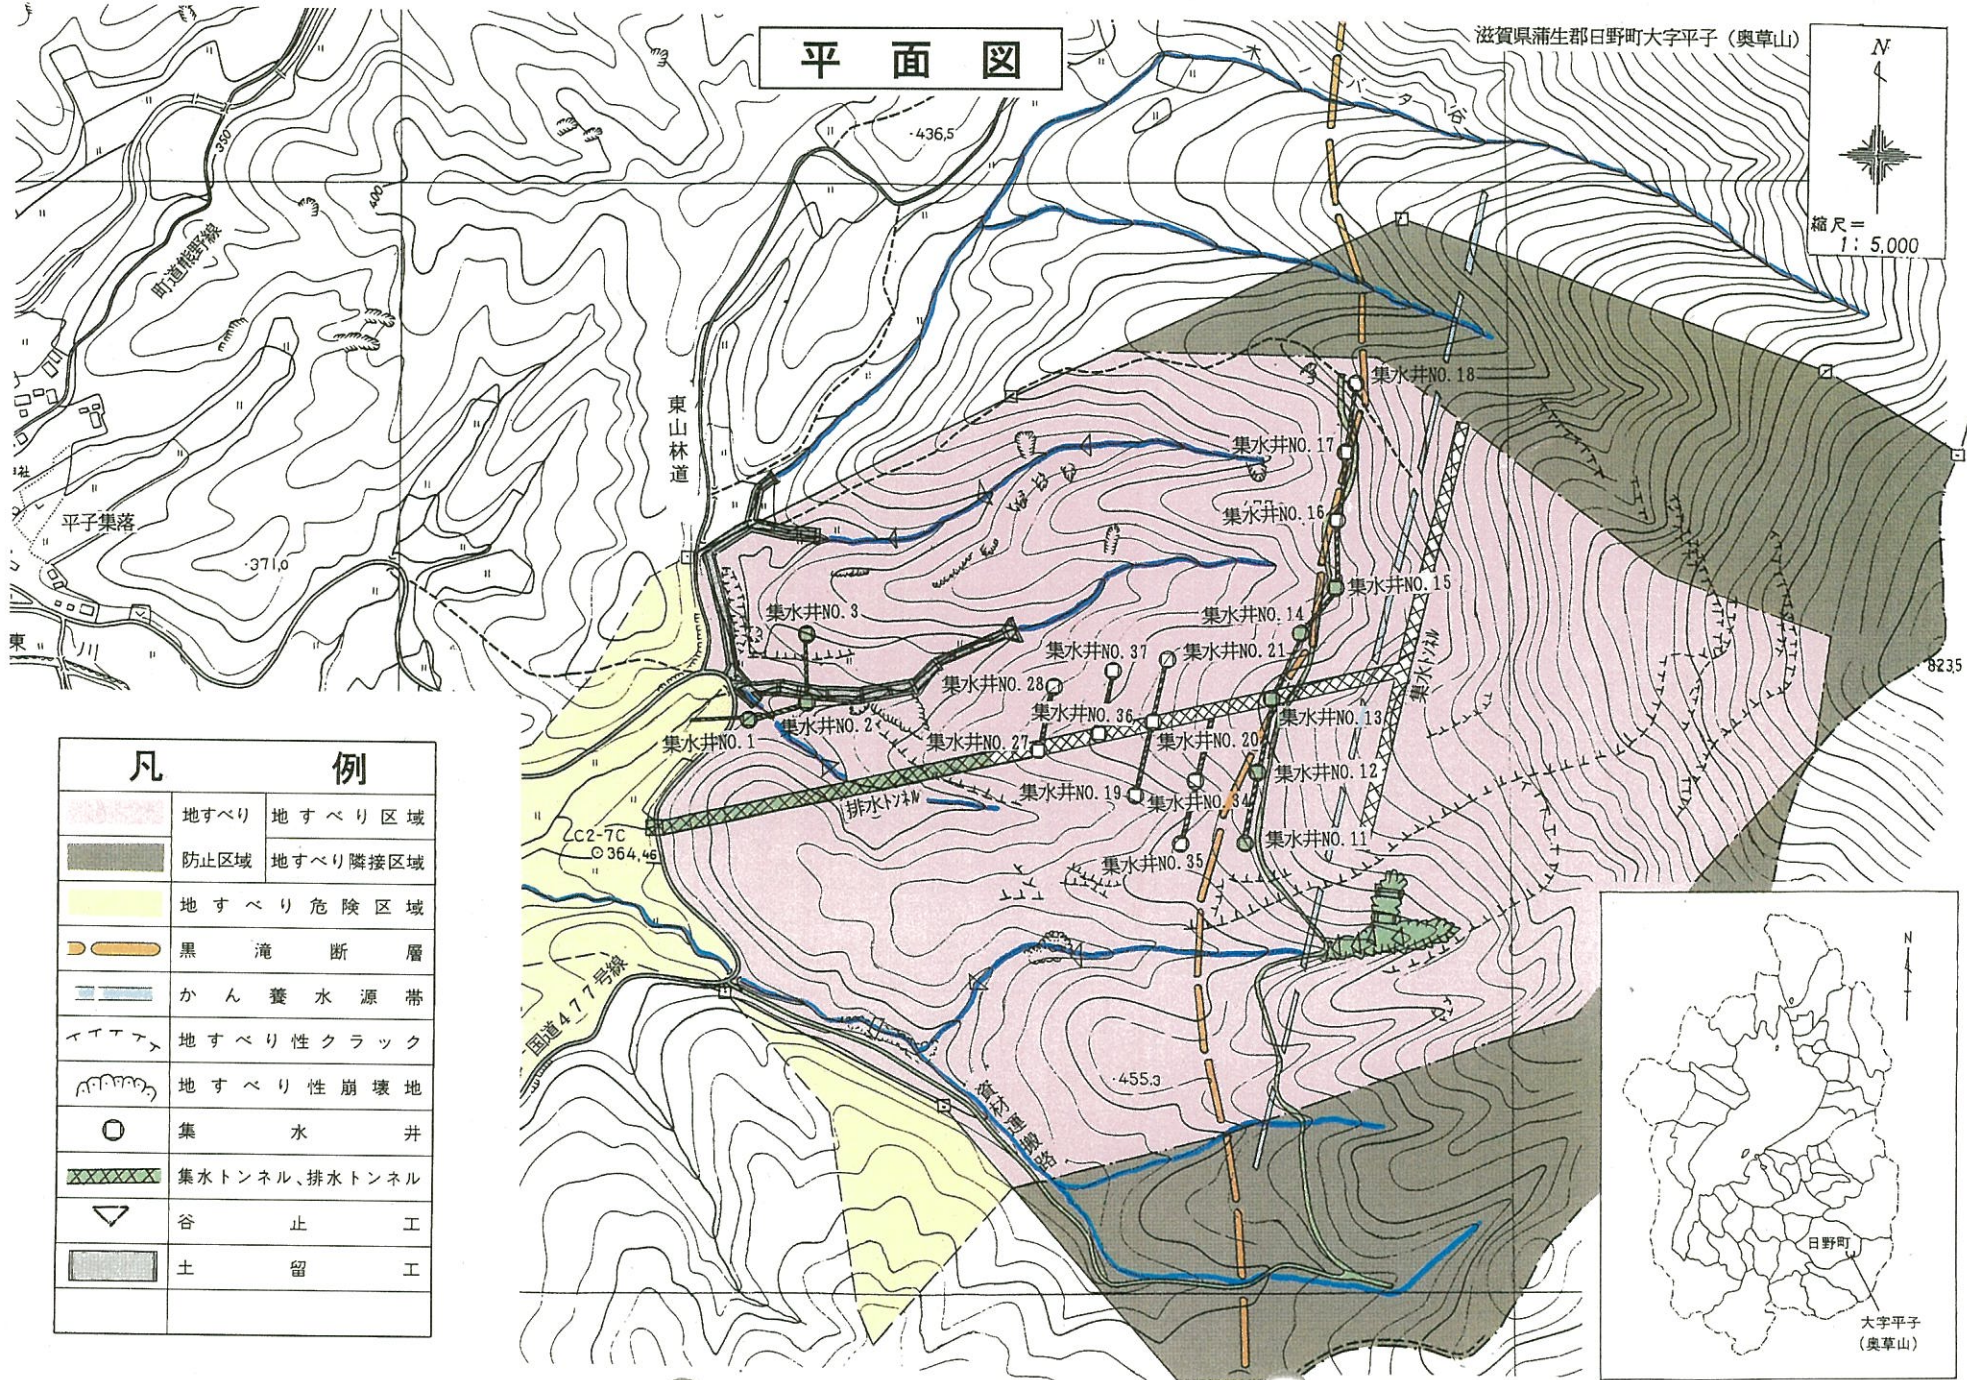


平面図

滋賀県蒲生郡日野町大字平子(奥草山)

N

 縮尺 = 1:5,000



凡		例	
	地すべり		地すべり区域
	防止区域		地すべり隣接区域
	地すべり危険区域		
	黒滝断層		
	かん養水源帯		
	地すべり性クラック		
	地すべり性崩壊地		
	集水井		
	集水トンネル、排水トンネル		
	谷止工		
	土留工		

