


全体平面図 (是正変更工事)



S=1:5,000 (A3)

-  高木植栽
(ヤシヤブシ H=0.5m以上 3,000本/ha)
-  植生マット工(2) (亀甲金網併用)
植生マット工(3) (亀甲金網なし)

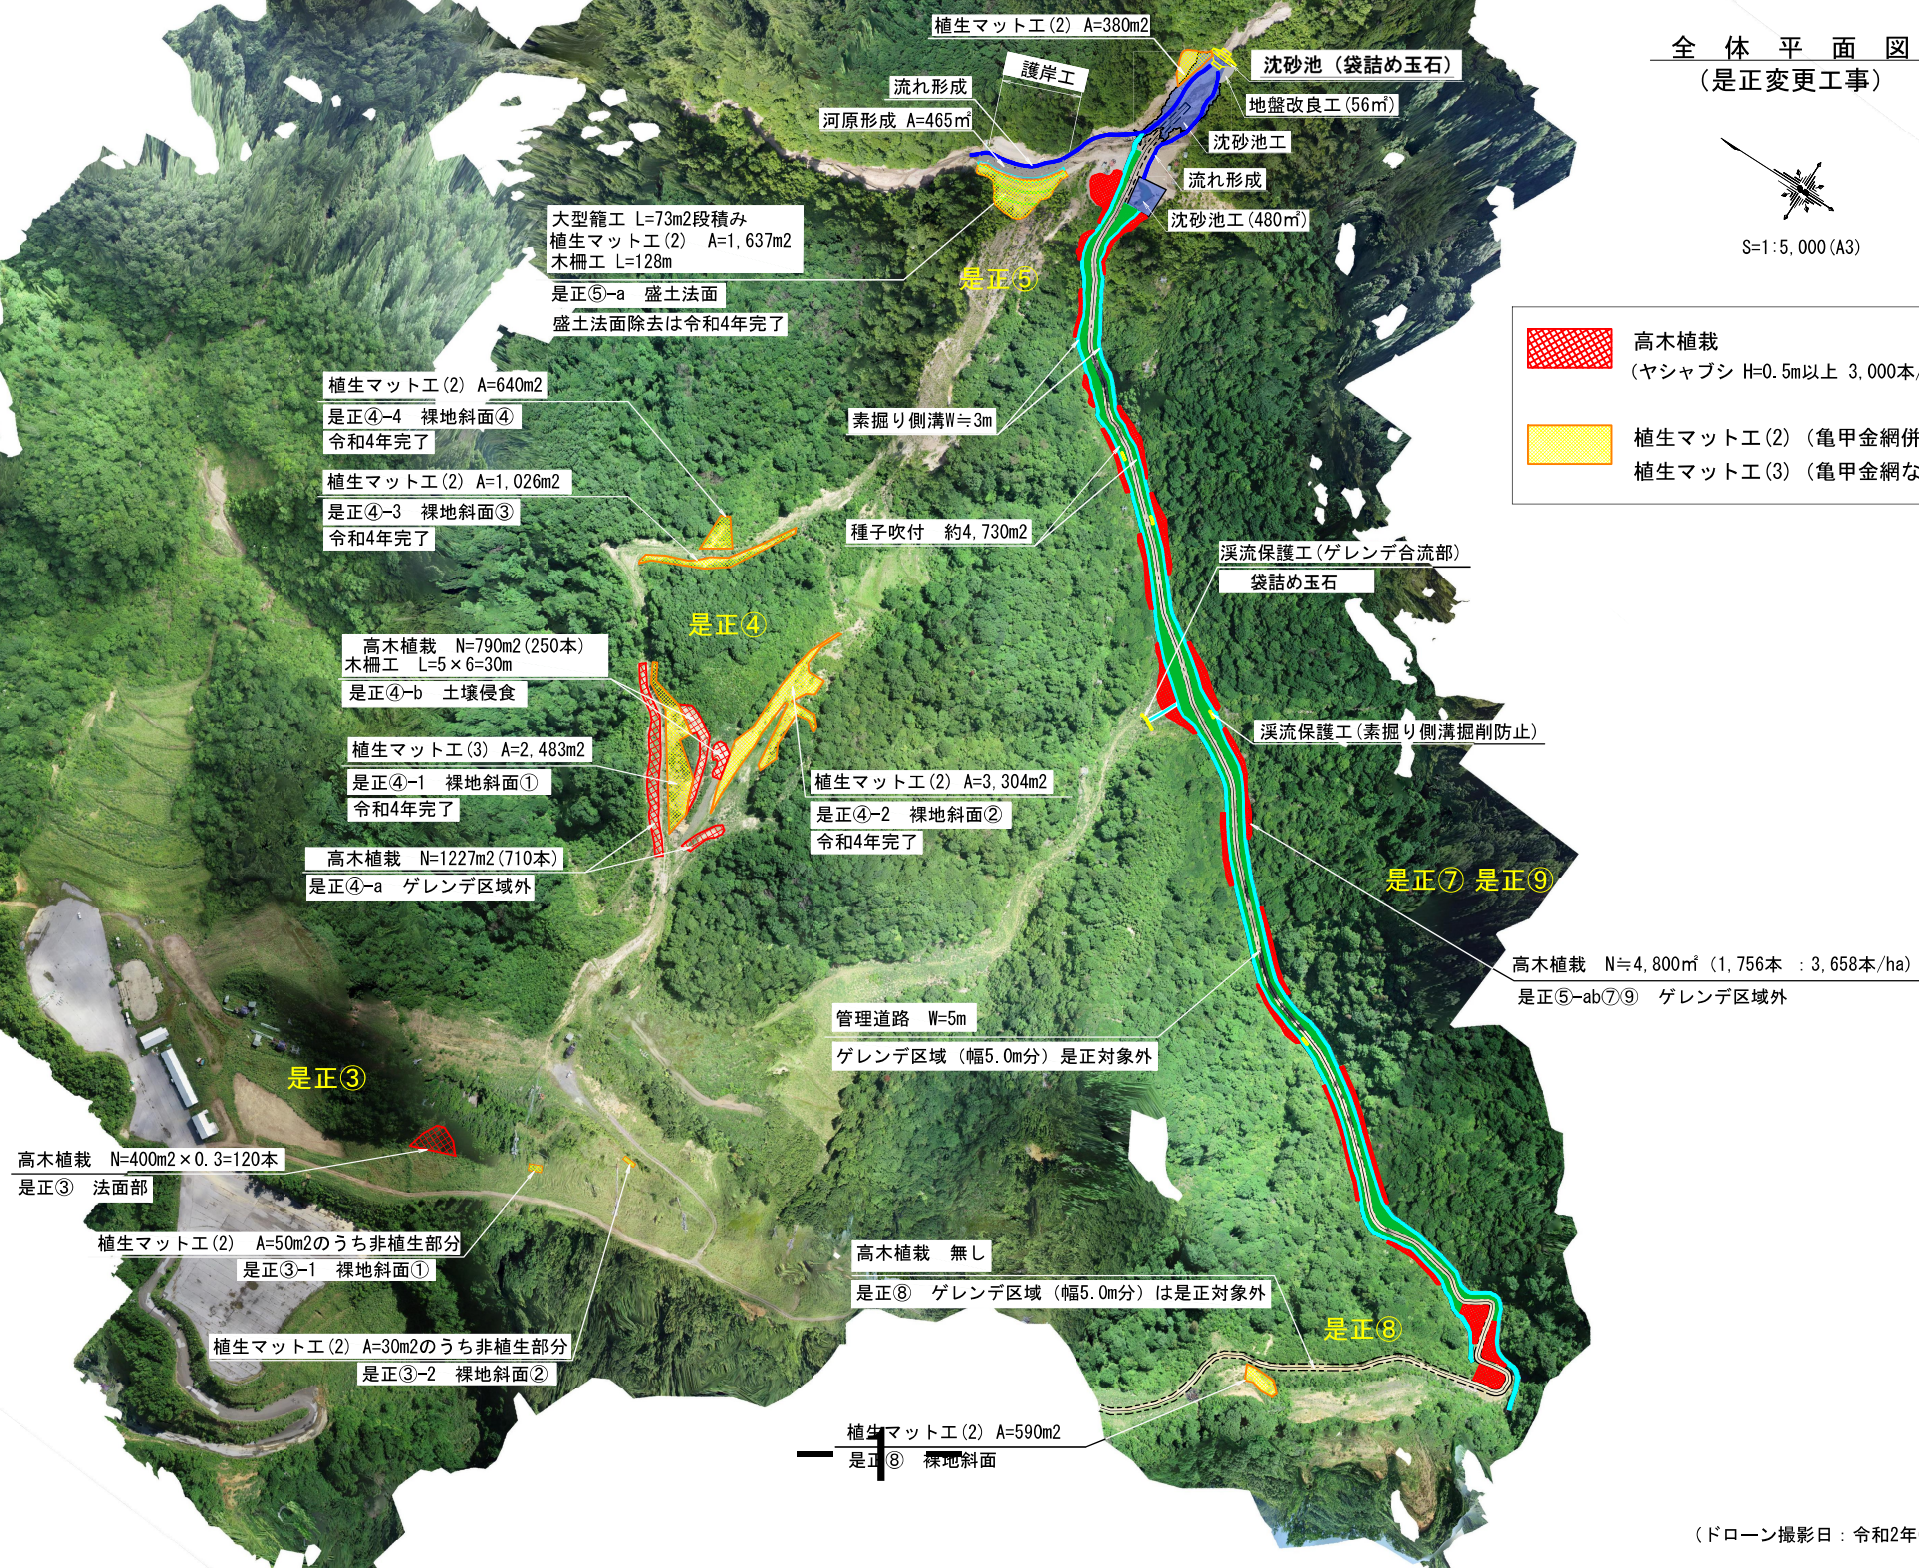

是 正 工 事 工 程 表 (2024/11/29現在)

■: 変更是正計画工程 ■: 工事進捗状況

施設工事の種類	2022年(令和4年)												2023年(令和5年)												2024年(令和6年)												進捗 (%)	備考
	1	2	3	4	5	6	7	8	9	10	11	12	1	2	3	4	5	6	7	8	9	10	11	12	1	2	3	4	5	6	7	8	9	10	11	12		
準備工					■	■																															100	
仮設工					■	■																															100	
現地調査及び工法検討								■	■	■	■	■	■	■	■	■	■	■	■	■	■	■	■	■	■	■	■	■	■	■	■	■	■	■	■	■	100	R4.8月豪雨の影響を受け 工法再検討
スキー場進入路仮復旧工事											■	■																									100	R4.8月豪雨後の復旧実施済 R5.7月豪雨後の仮復旧実施済
仮設道再設置																																					100	ジグザク道～是正工事箇所
床固工						■	■																														100	材料搬入のみ、未施工 床固工①、②取りやめ
沈砂池																																					100	10/18完了
大型かご工																																					100	大型かご工 保護工、受口工含む
溪流保護工																																					100	かごマット
法面工						■	■																														100	植生マット
植栽工																																					100	木植栽(H=0.5m以上)
清掃・後片付け他																																					100	

是正工事完了写真



沈砂池



大型かご工


□ を拡大



植 栽

確認状況




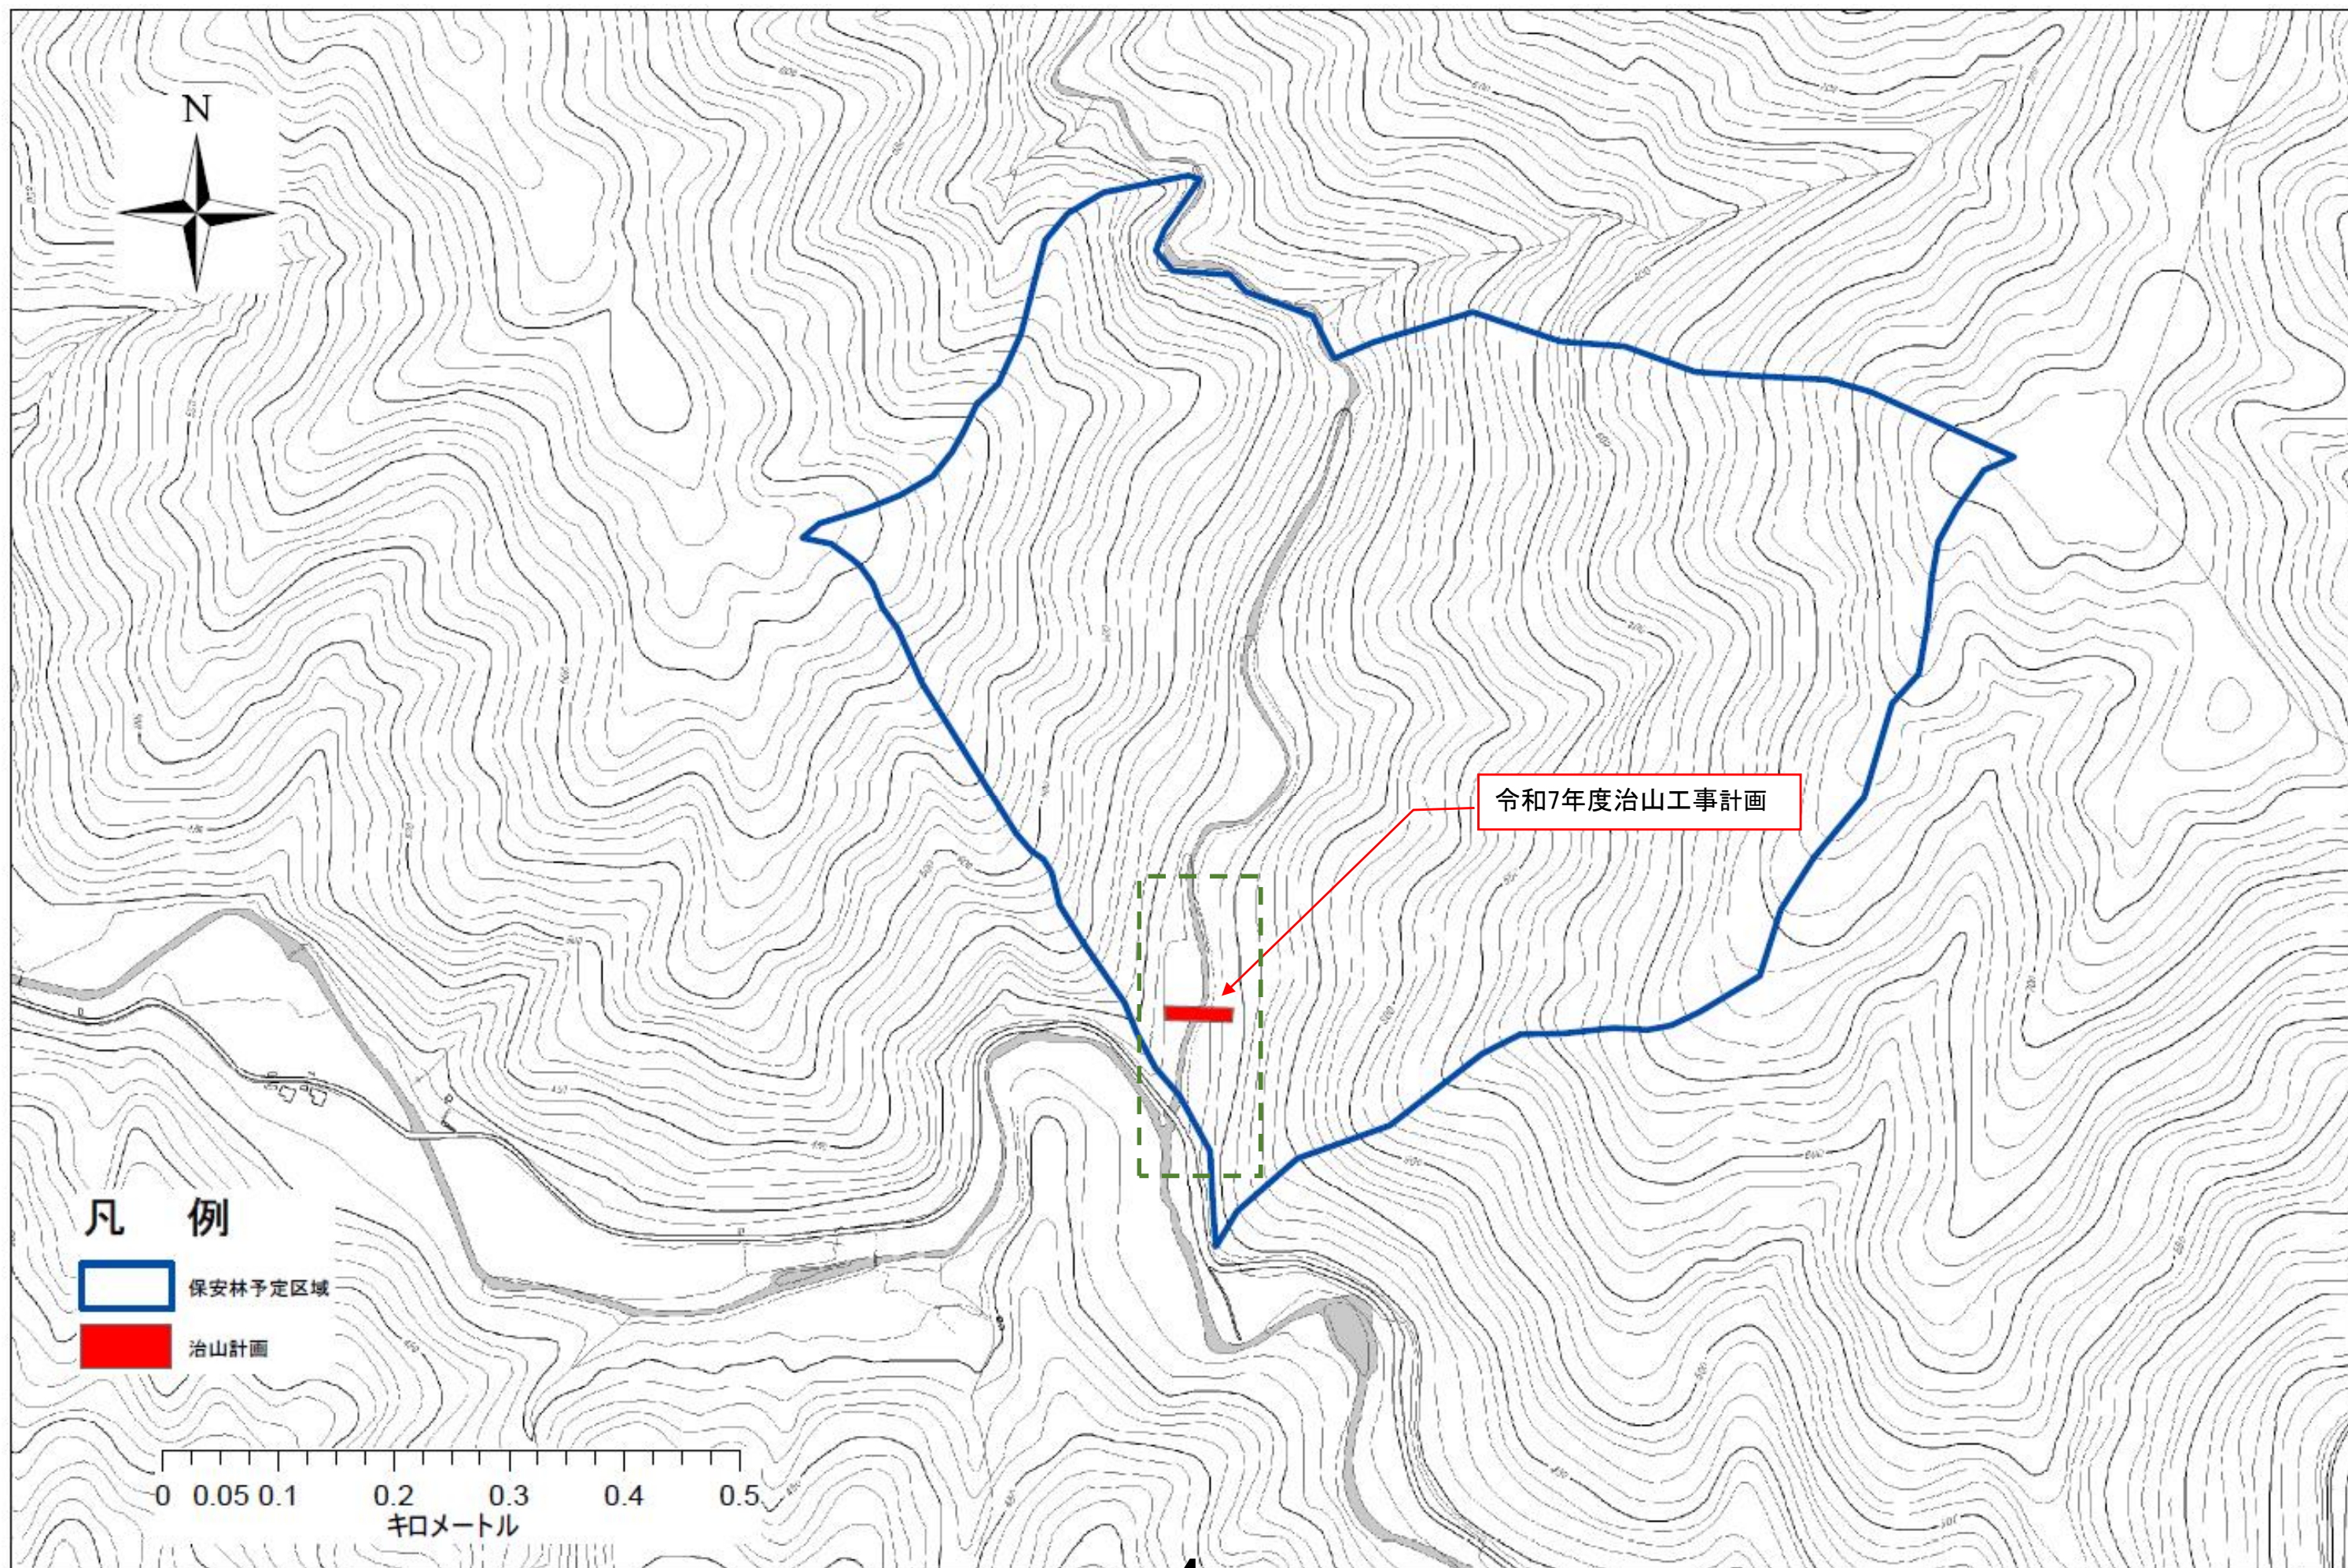

平面図

S=1:500

(長浜市余呉町中河内)

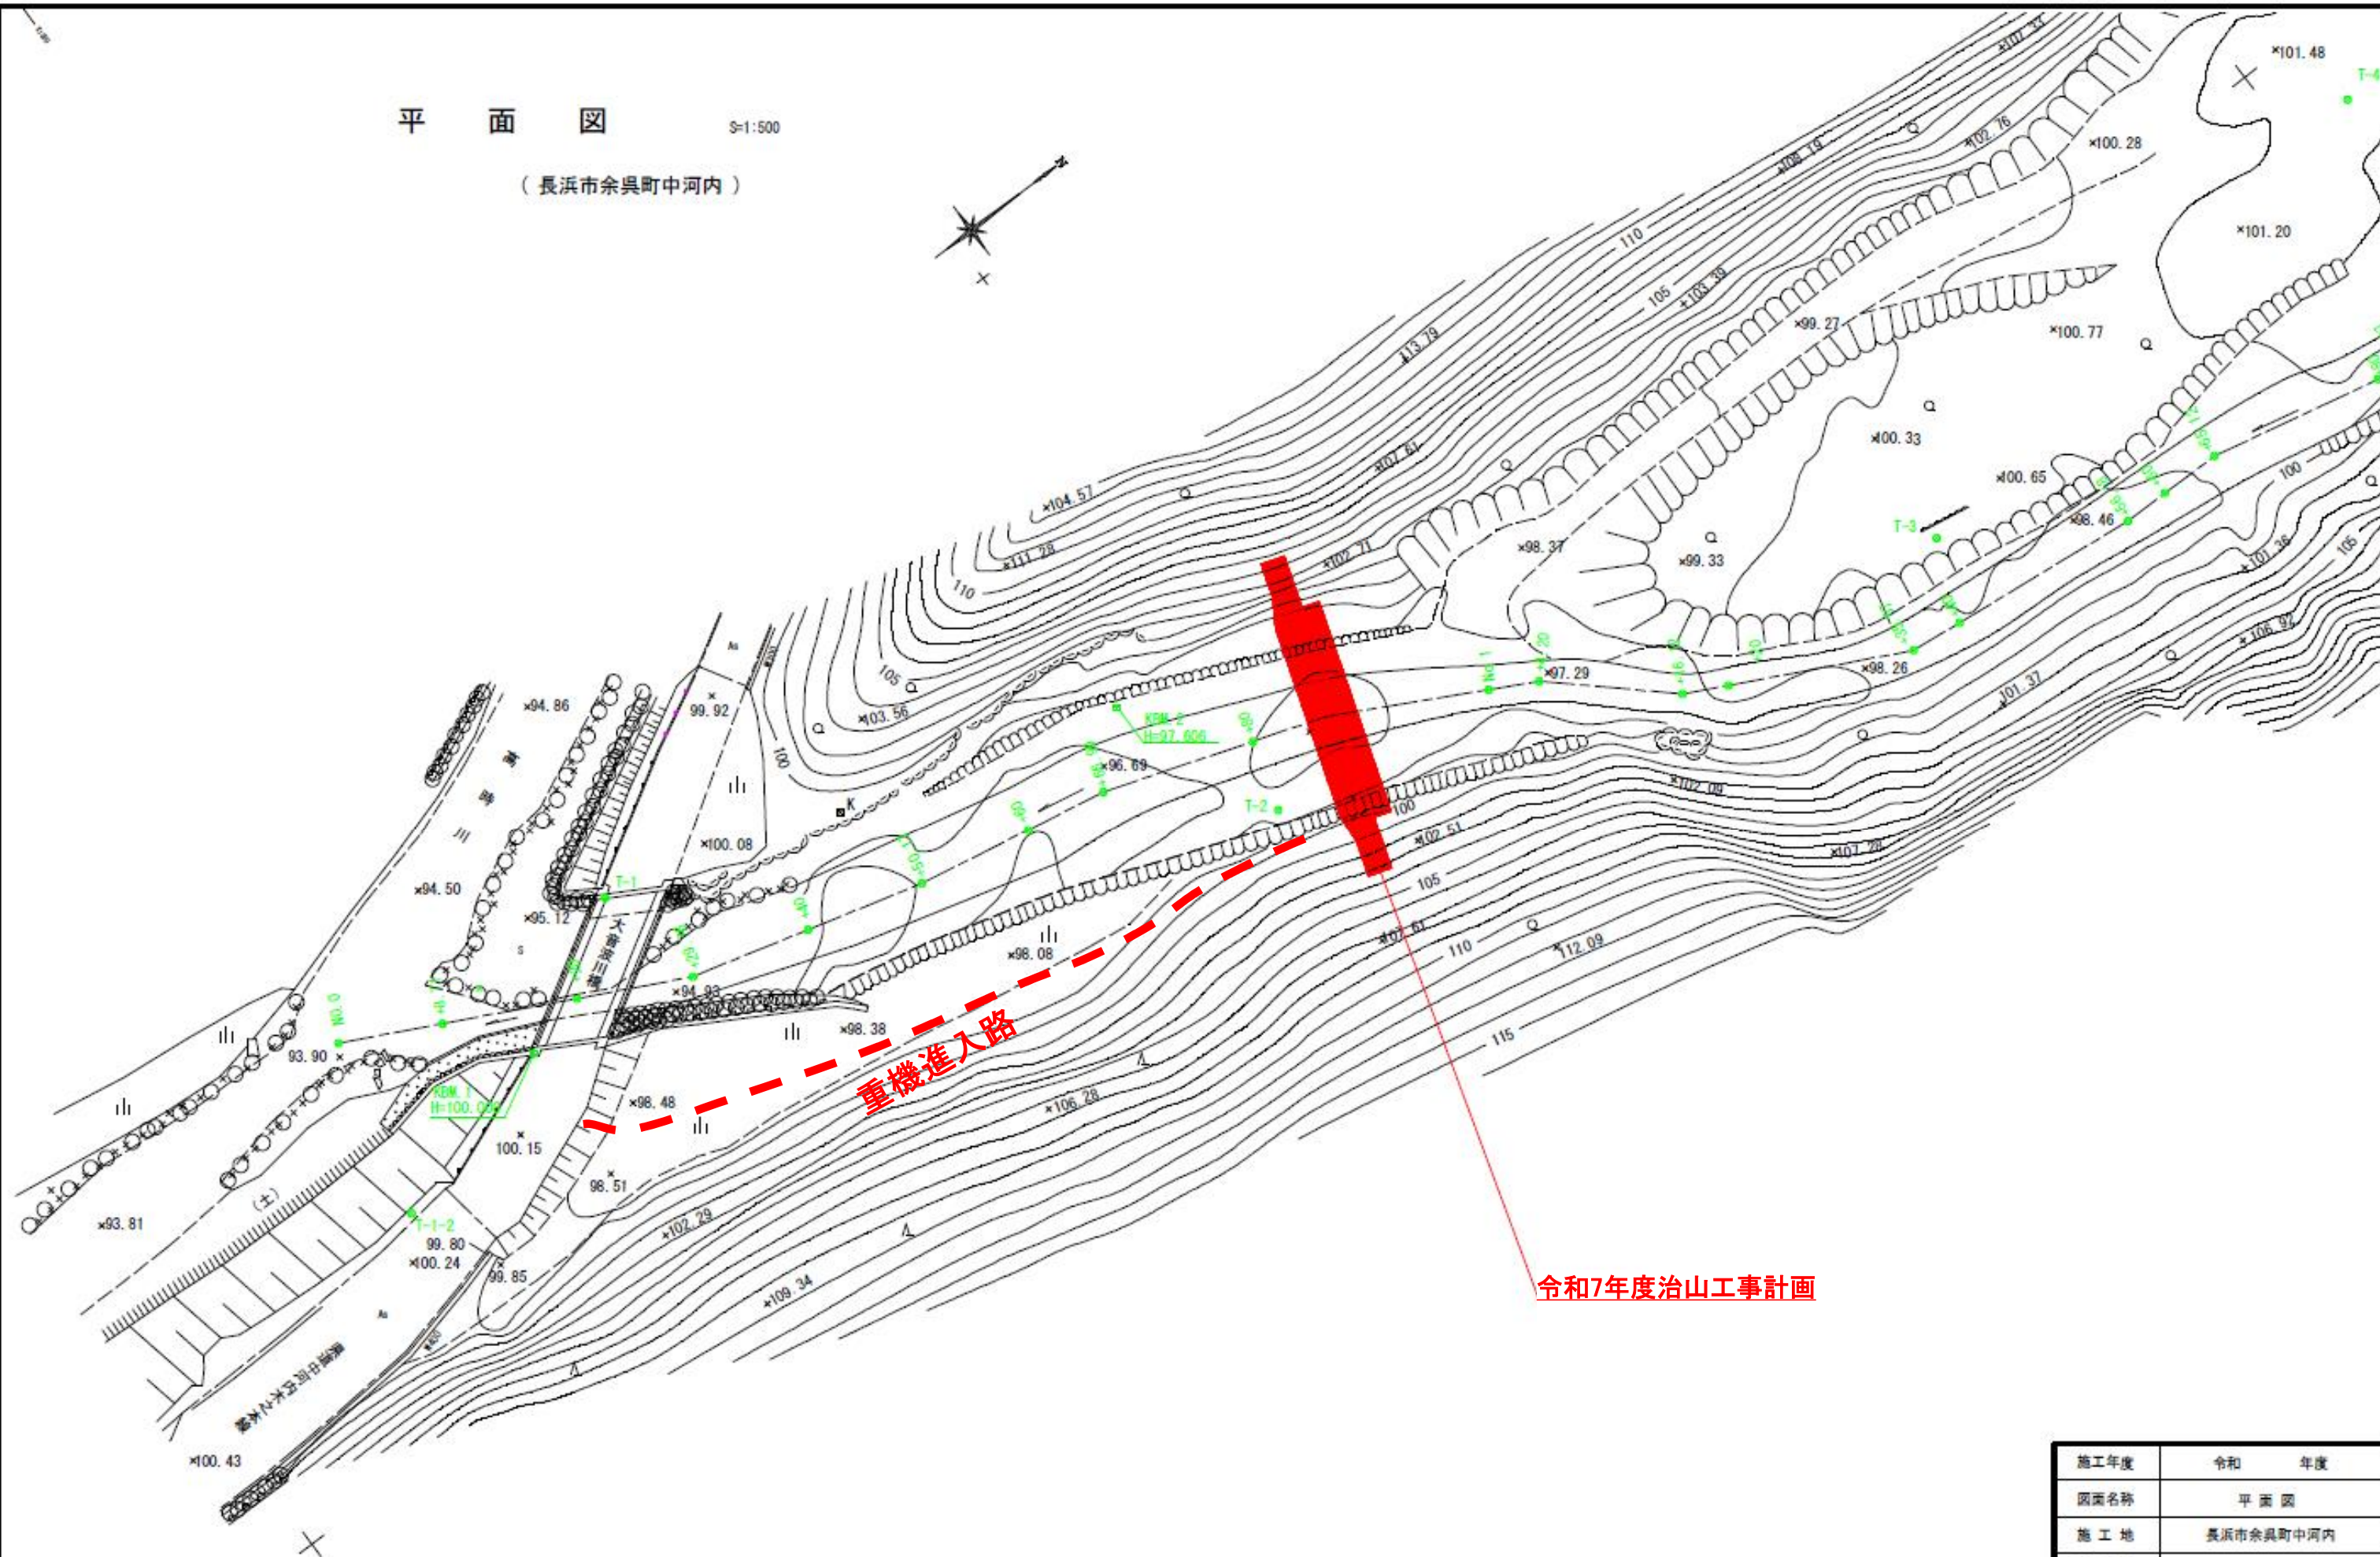

令和7年度治山工事計画

施工年度	令和	年度
図面名称	平面図	
施工地	長浜市余呉町中河内	
事業細目		
事業所名	滋賀県湖北森林整備事務所	
図面番号	-	縮尺 図示