


全体平面図 (是正変更工事)



S=1:5,000 (A3)

-  高木植栽
(ヤシヤブシ H=0.5m以上 3,000本/ha)
-  植生マット工(2) (亀甲金網併用)
植生マット工(3) (亀甲金網なし)

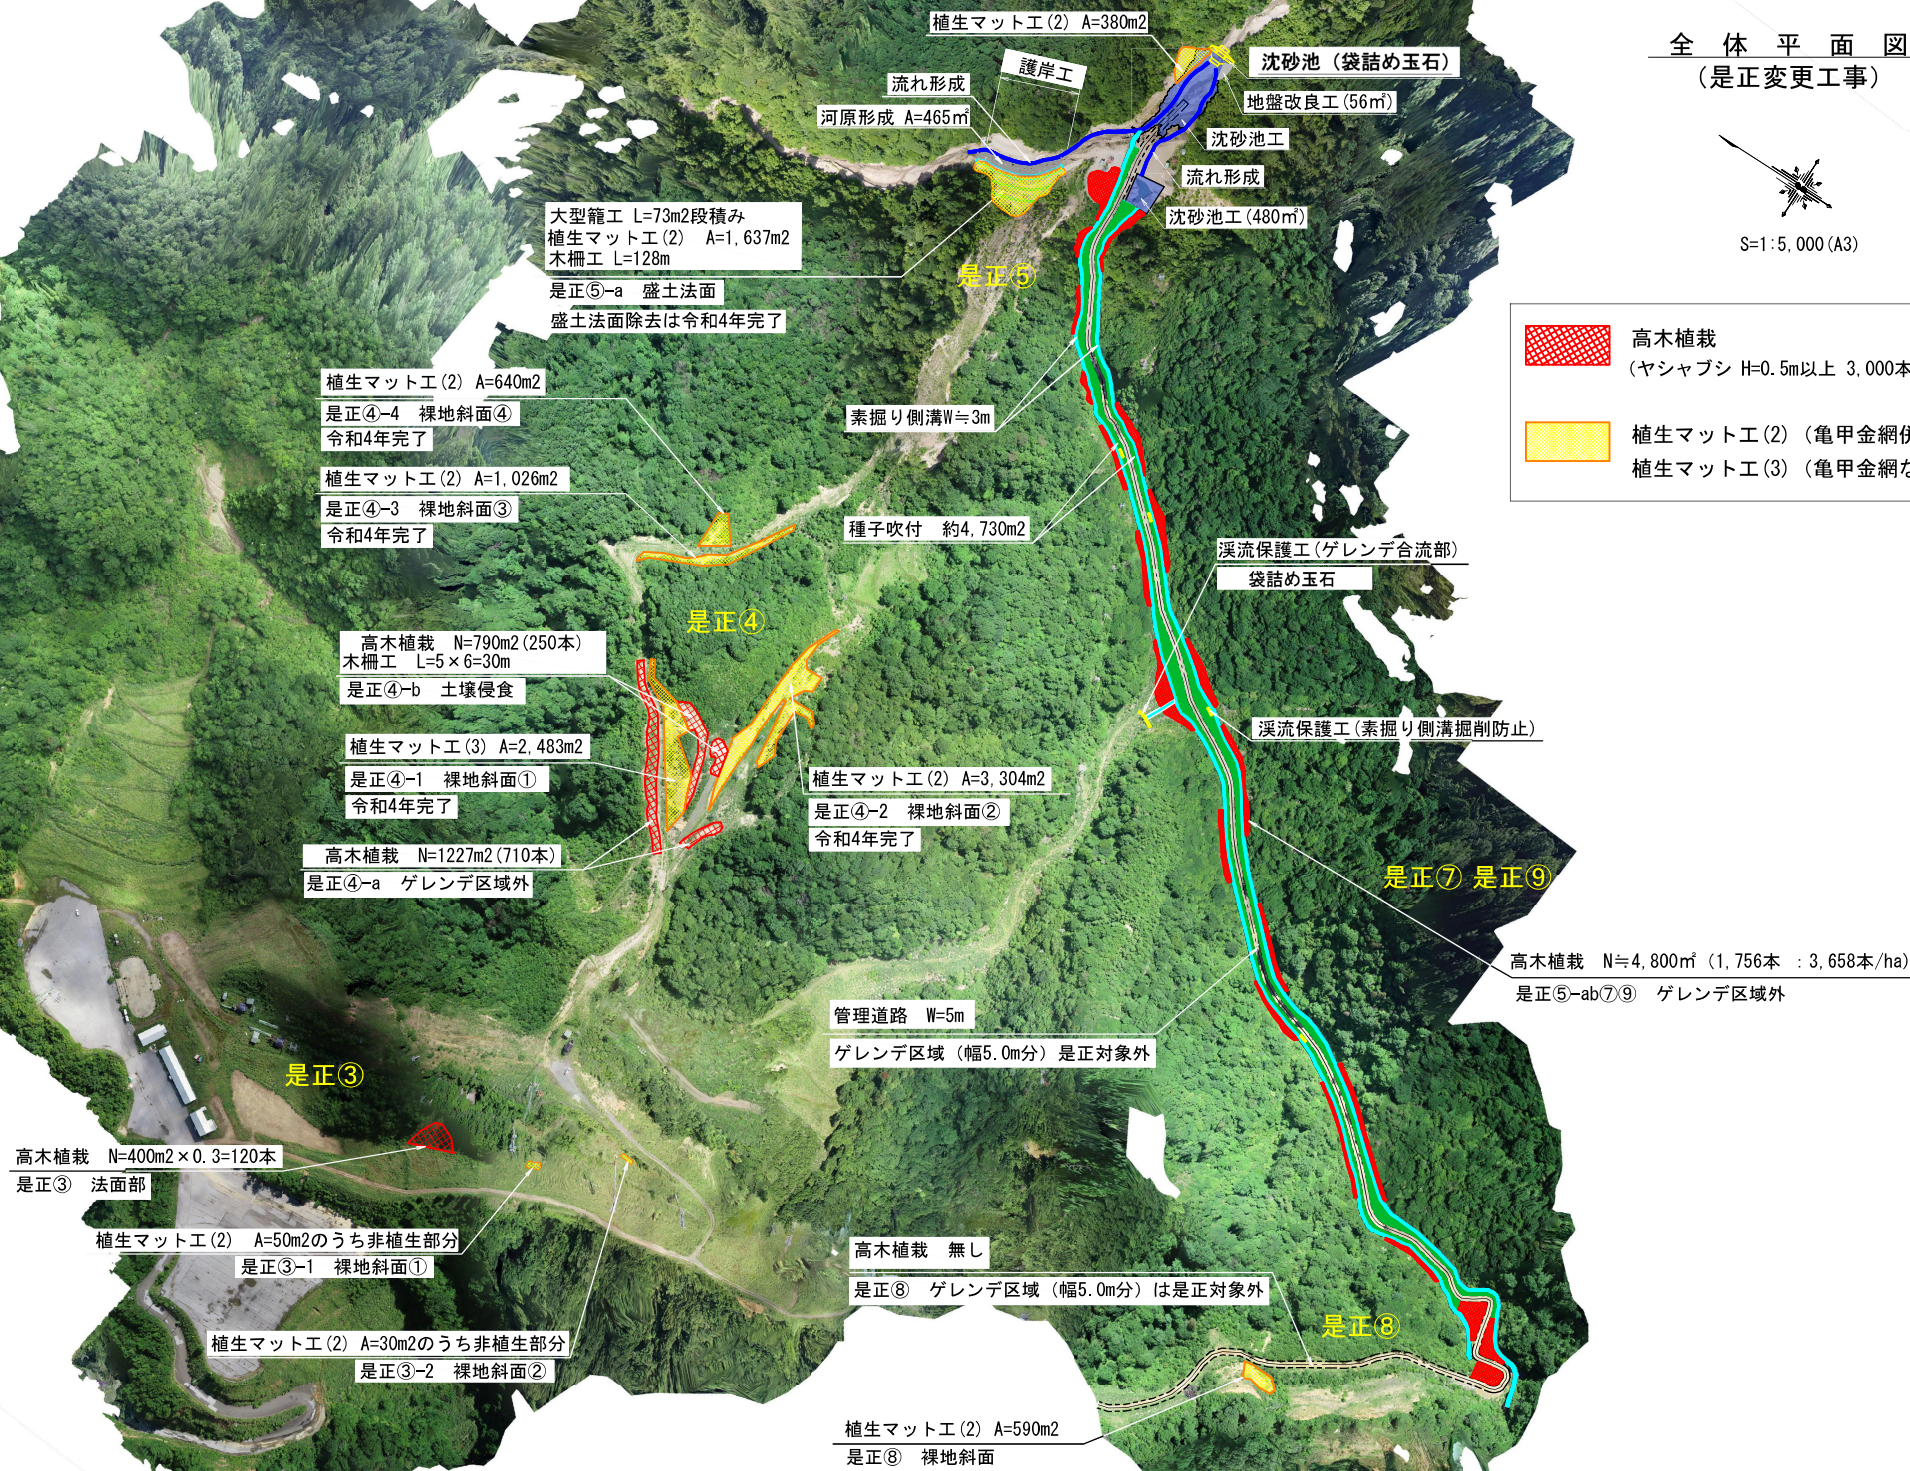

是正工事完了写真



沈砂池



大型かご工


を拡大



植 栽


確認状況



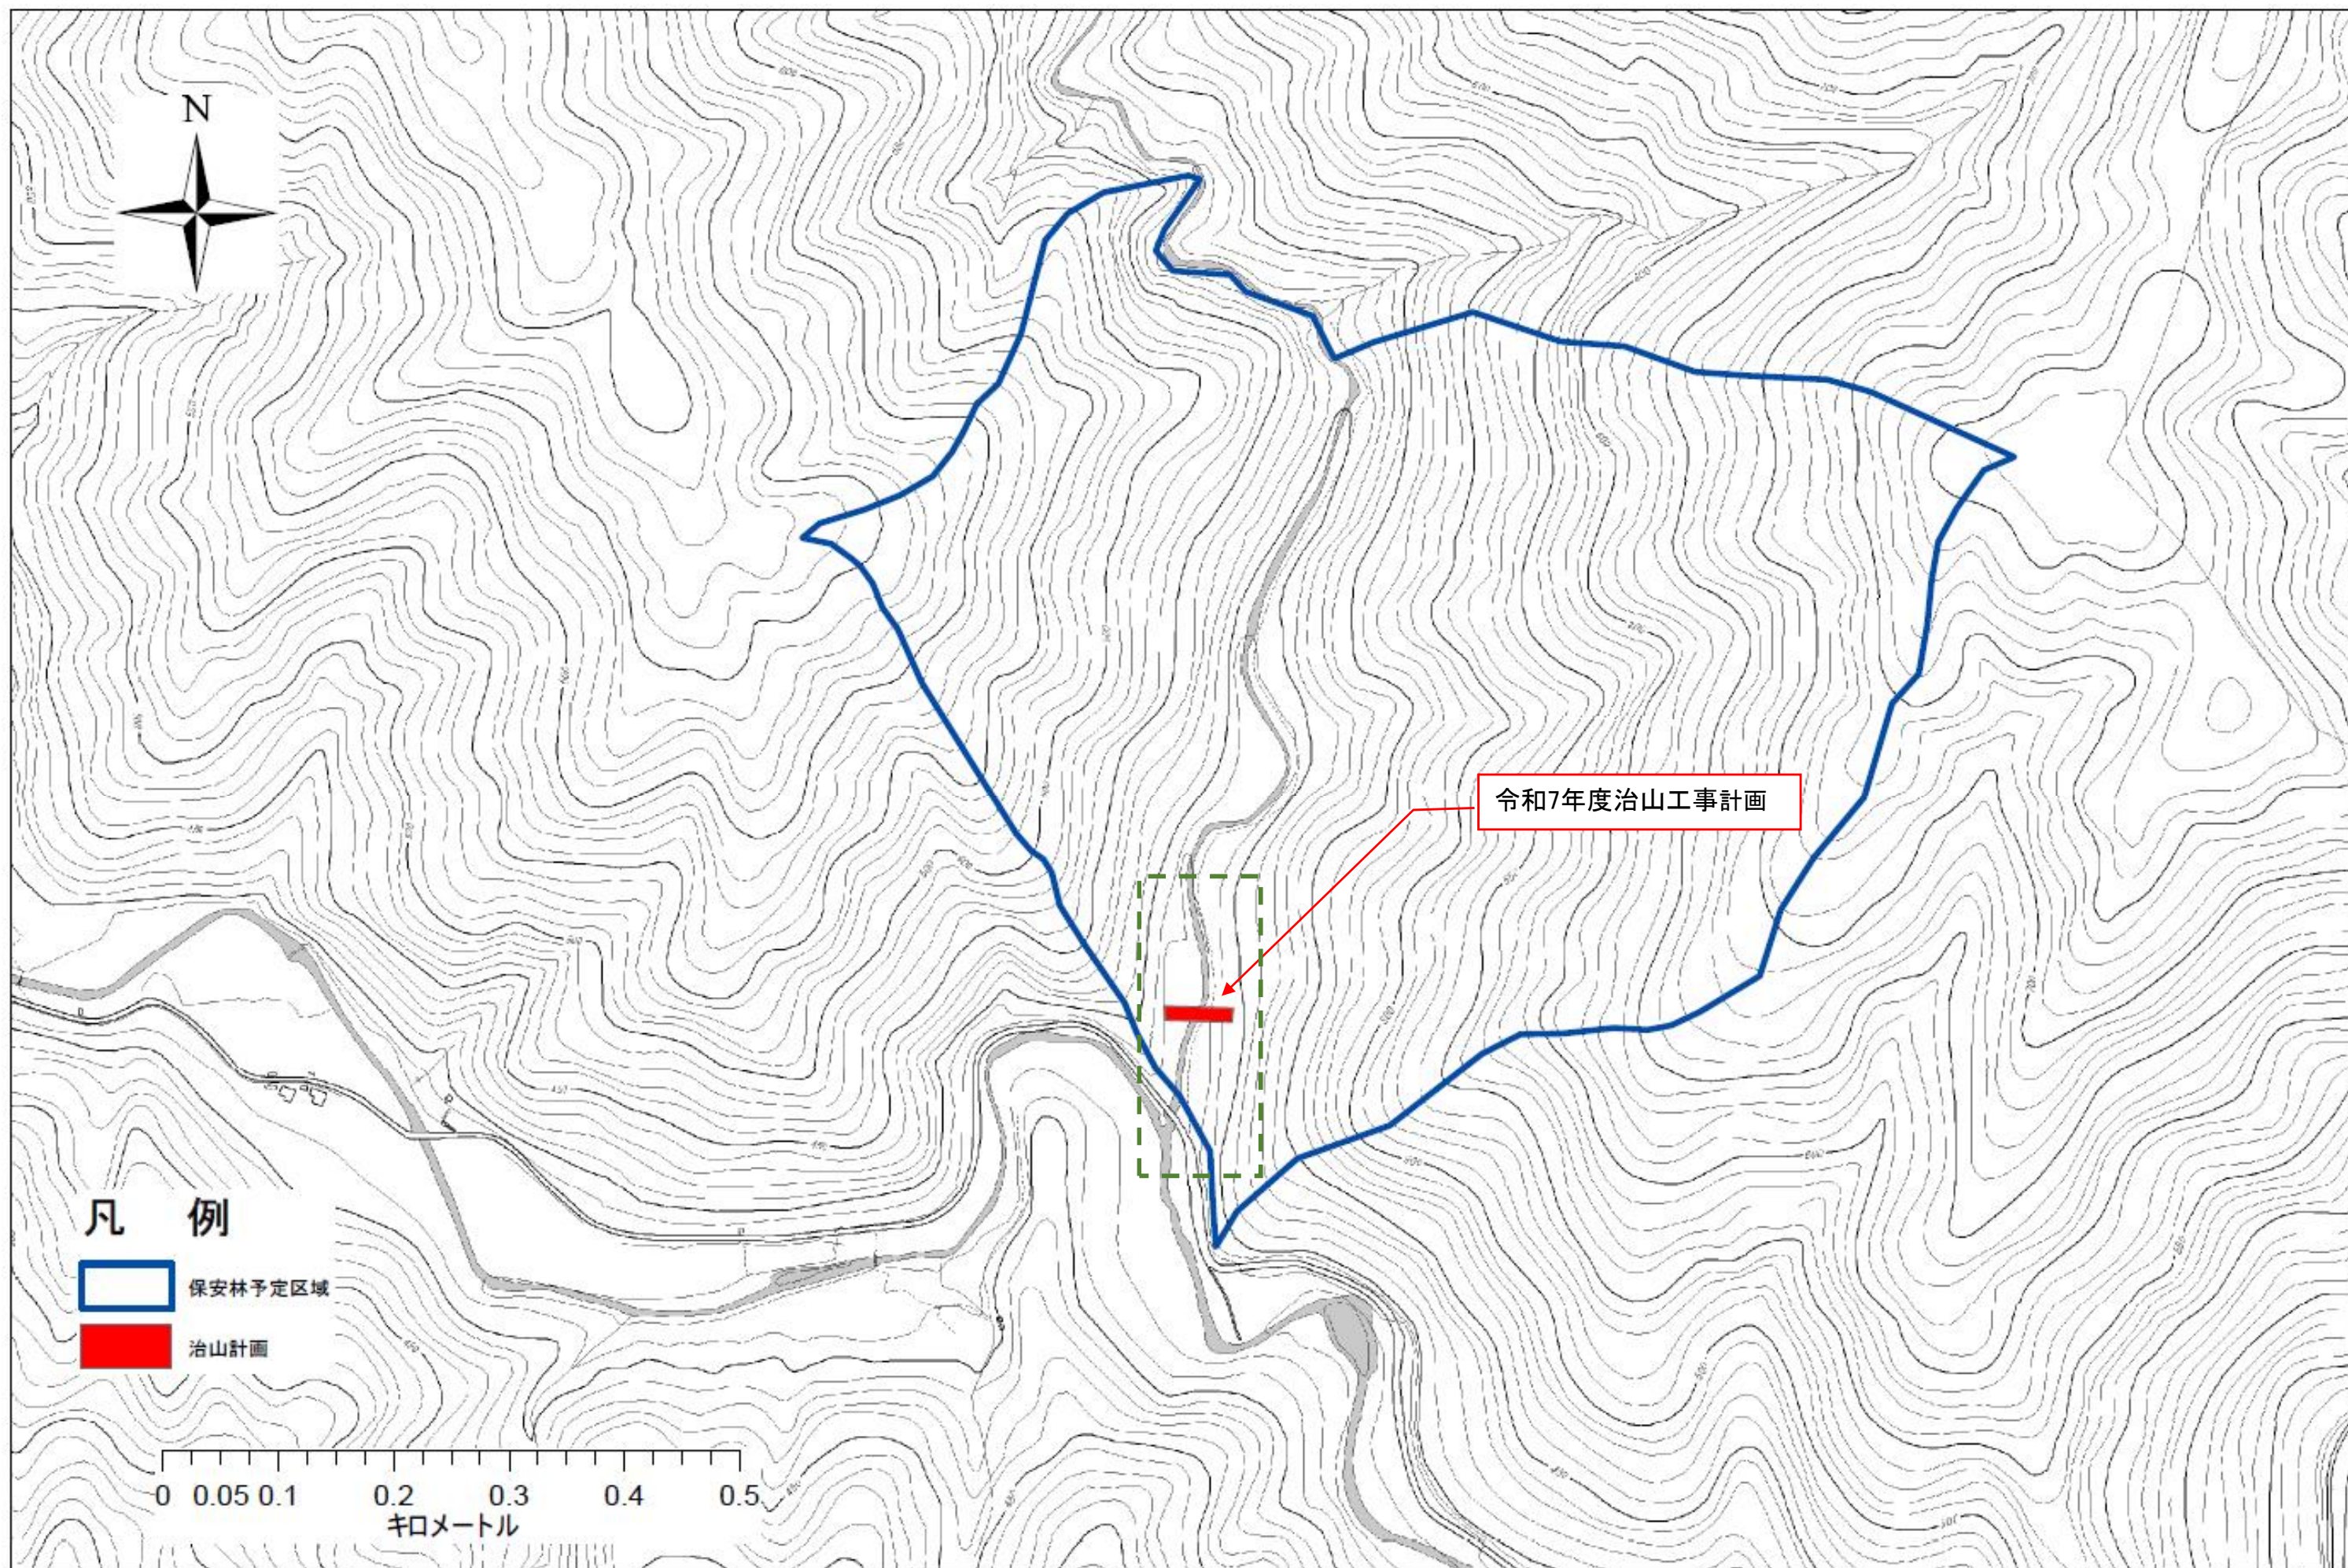

S=1:500

(長浜市余呉町中河内)

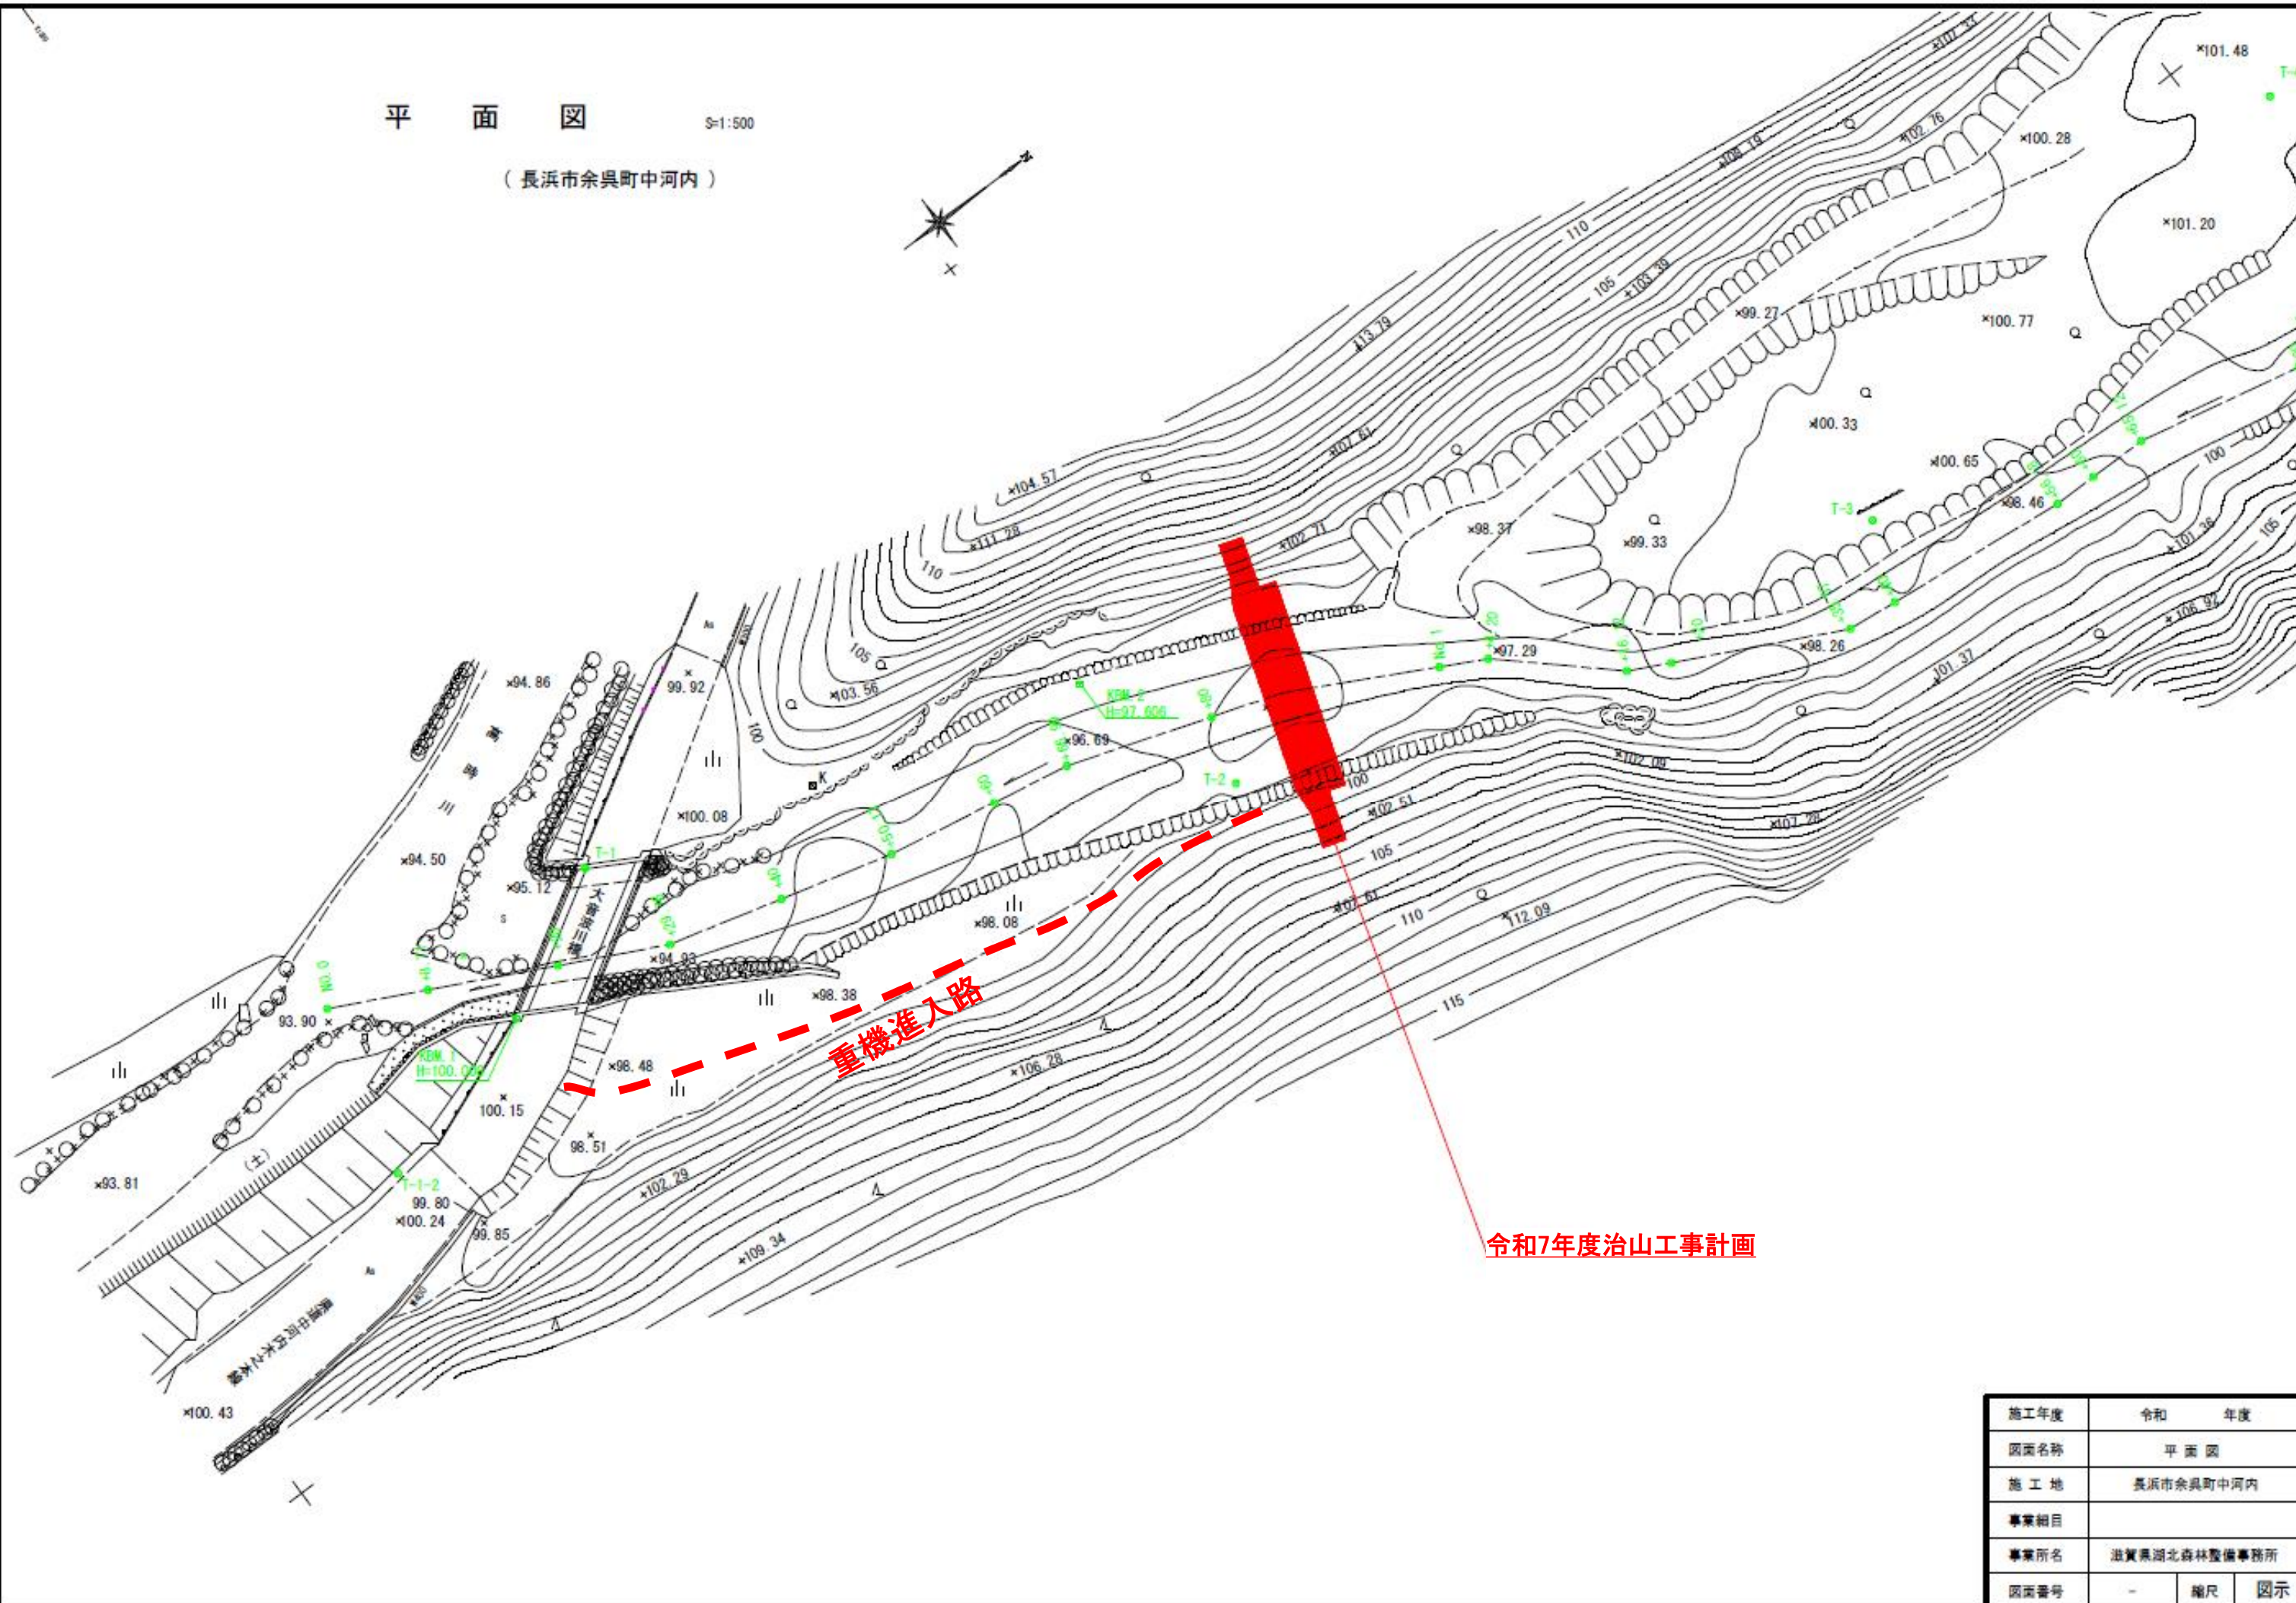

施工年度	令和 年度		
図面名称	平 面 図		
施 工 地	長野市余呉町中河内		
事業細目			
事業所名	滋賀県湖北森林整備事務所		
図面番号	-	縮尺	図示