

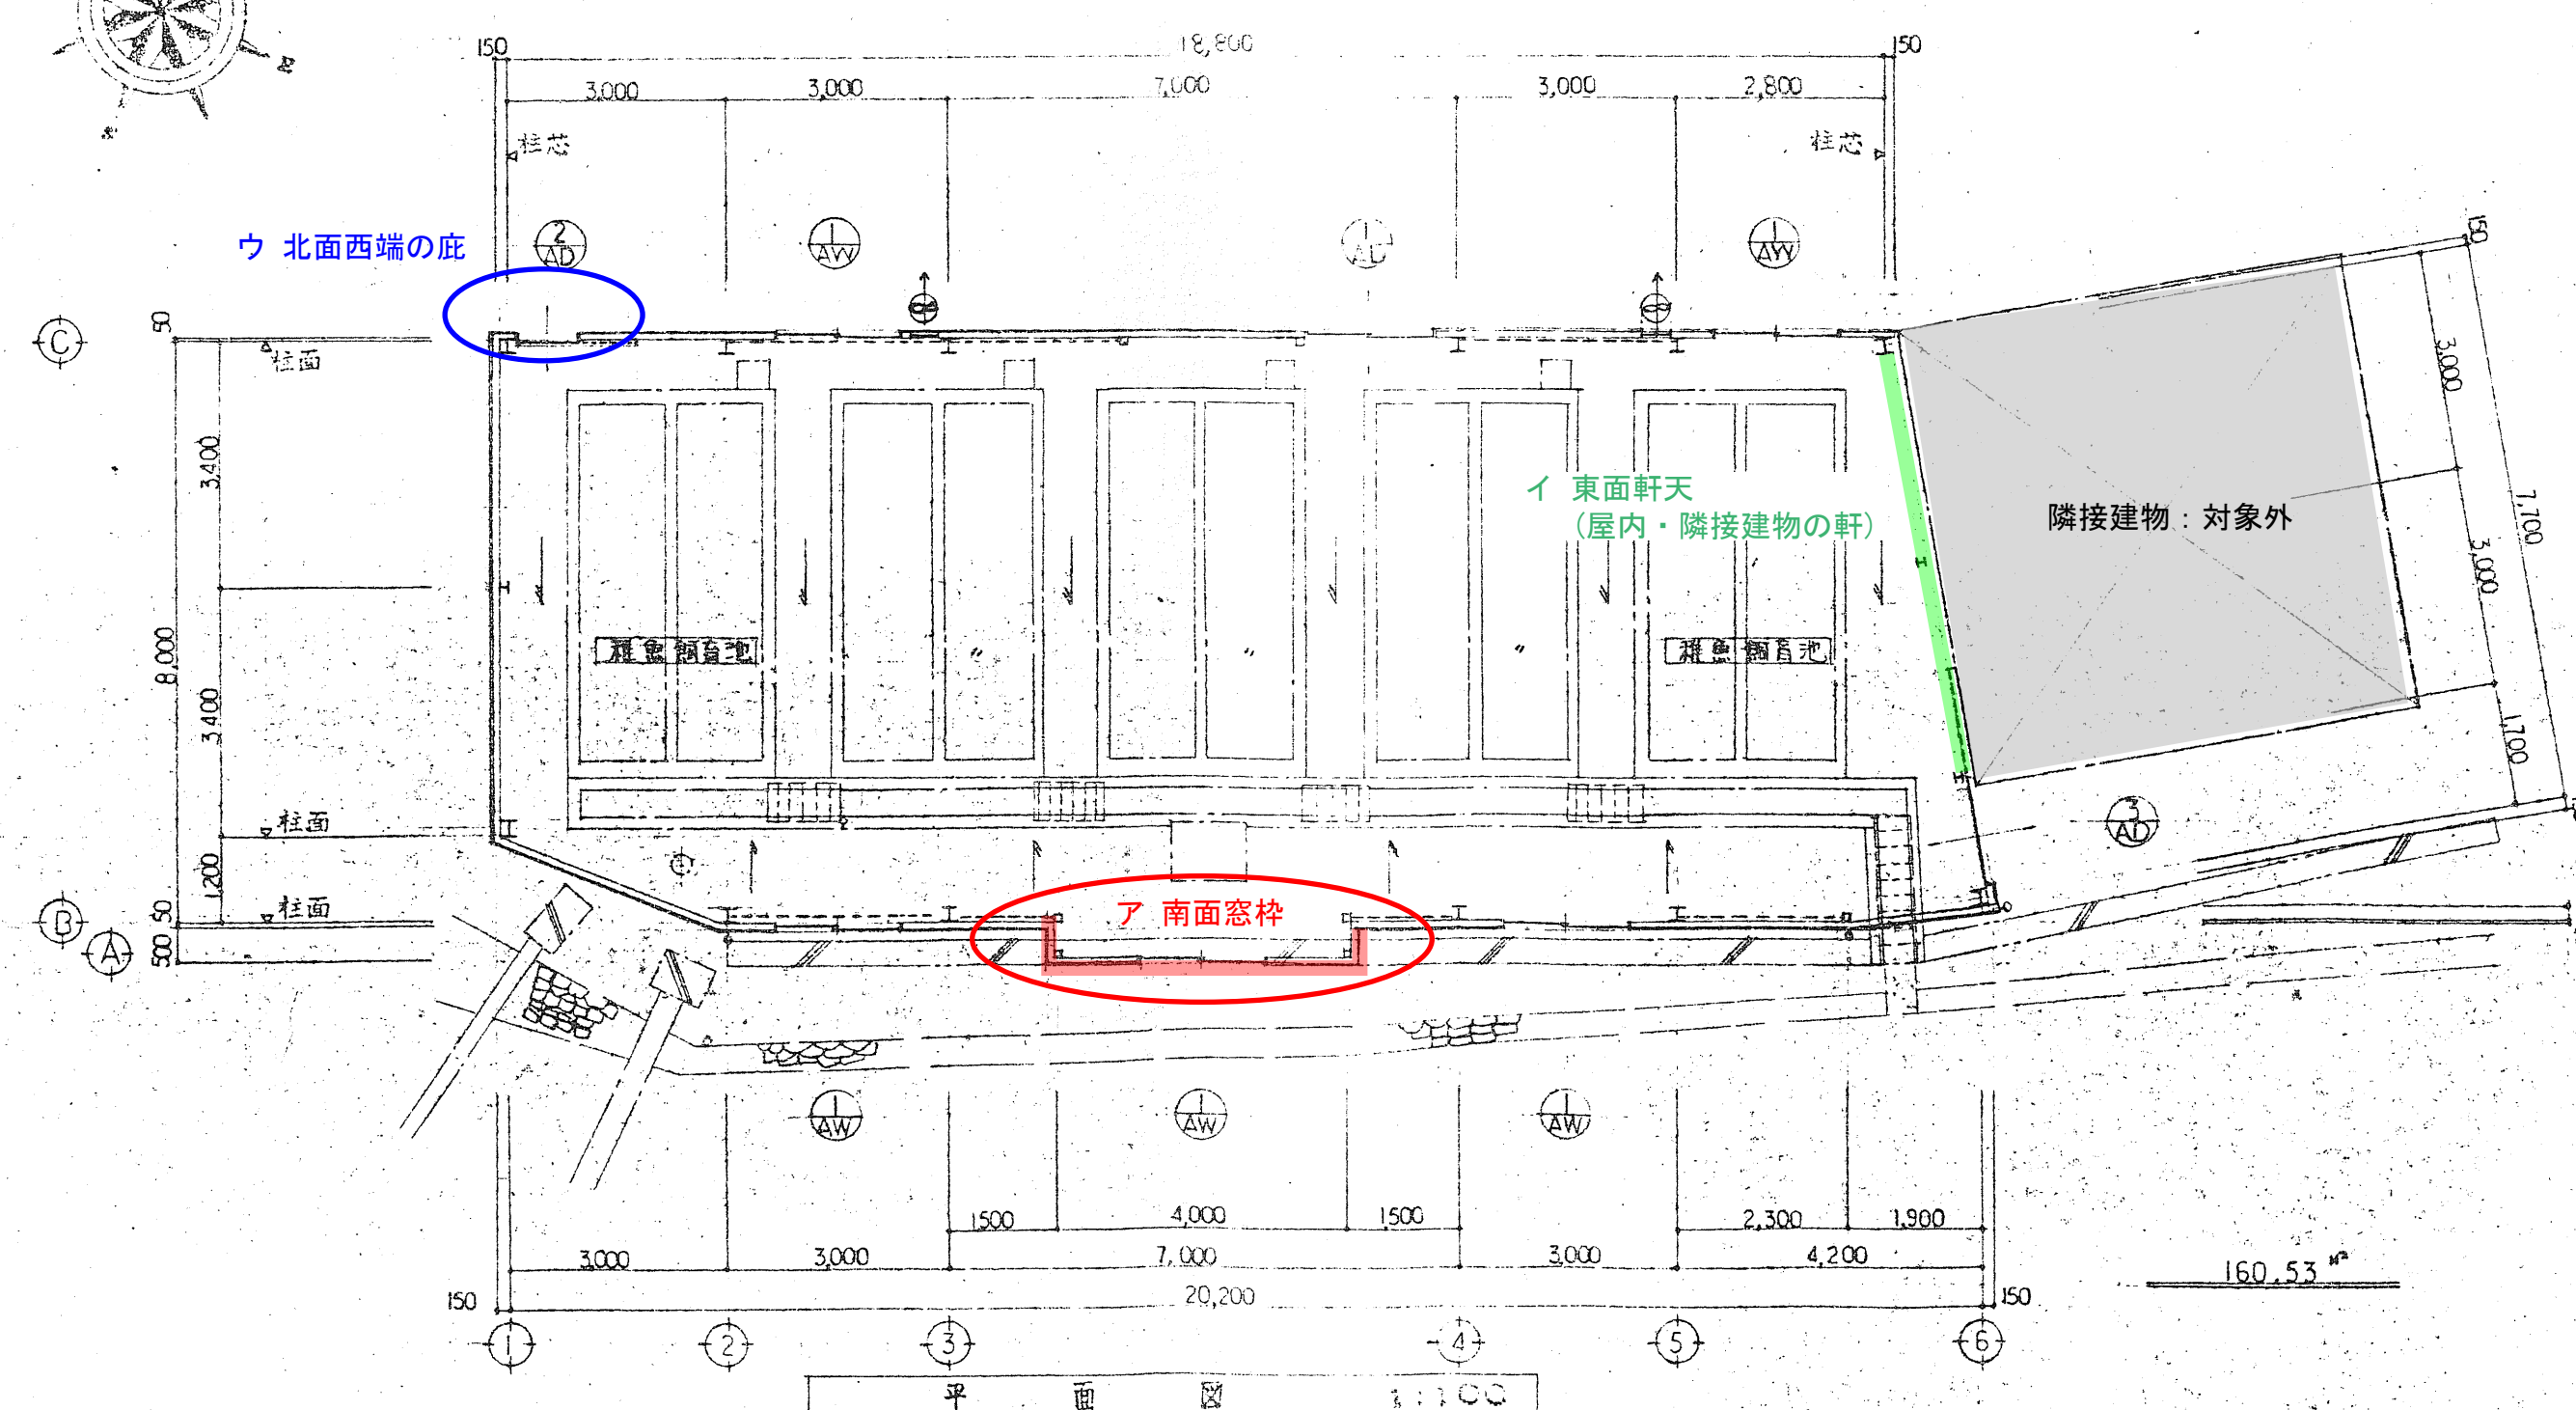
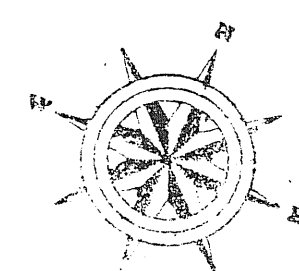
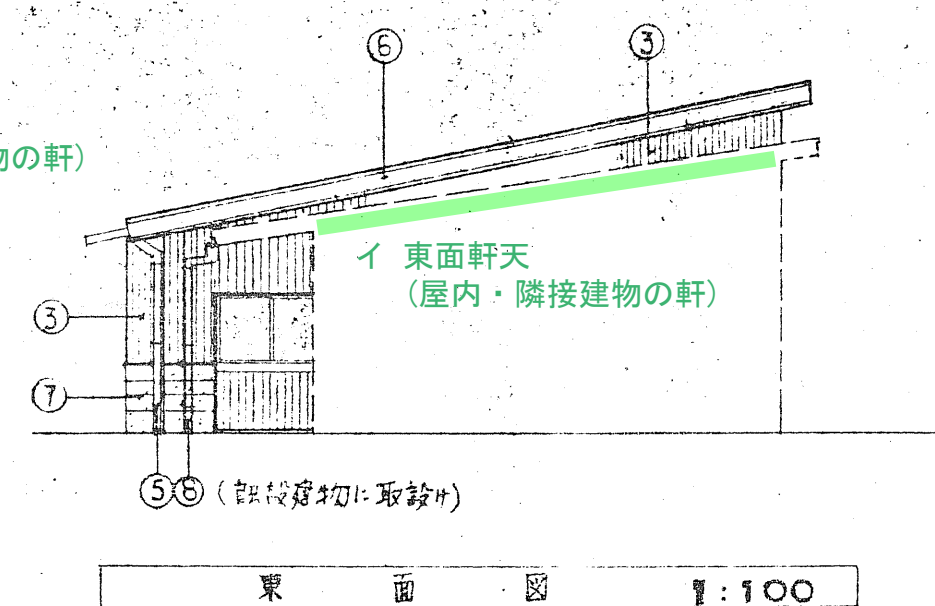
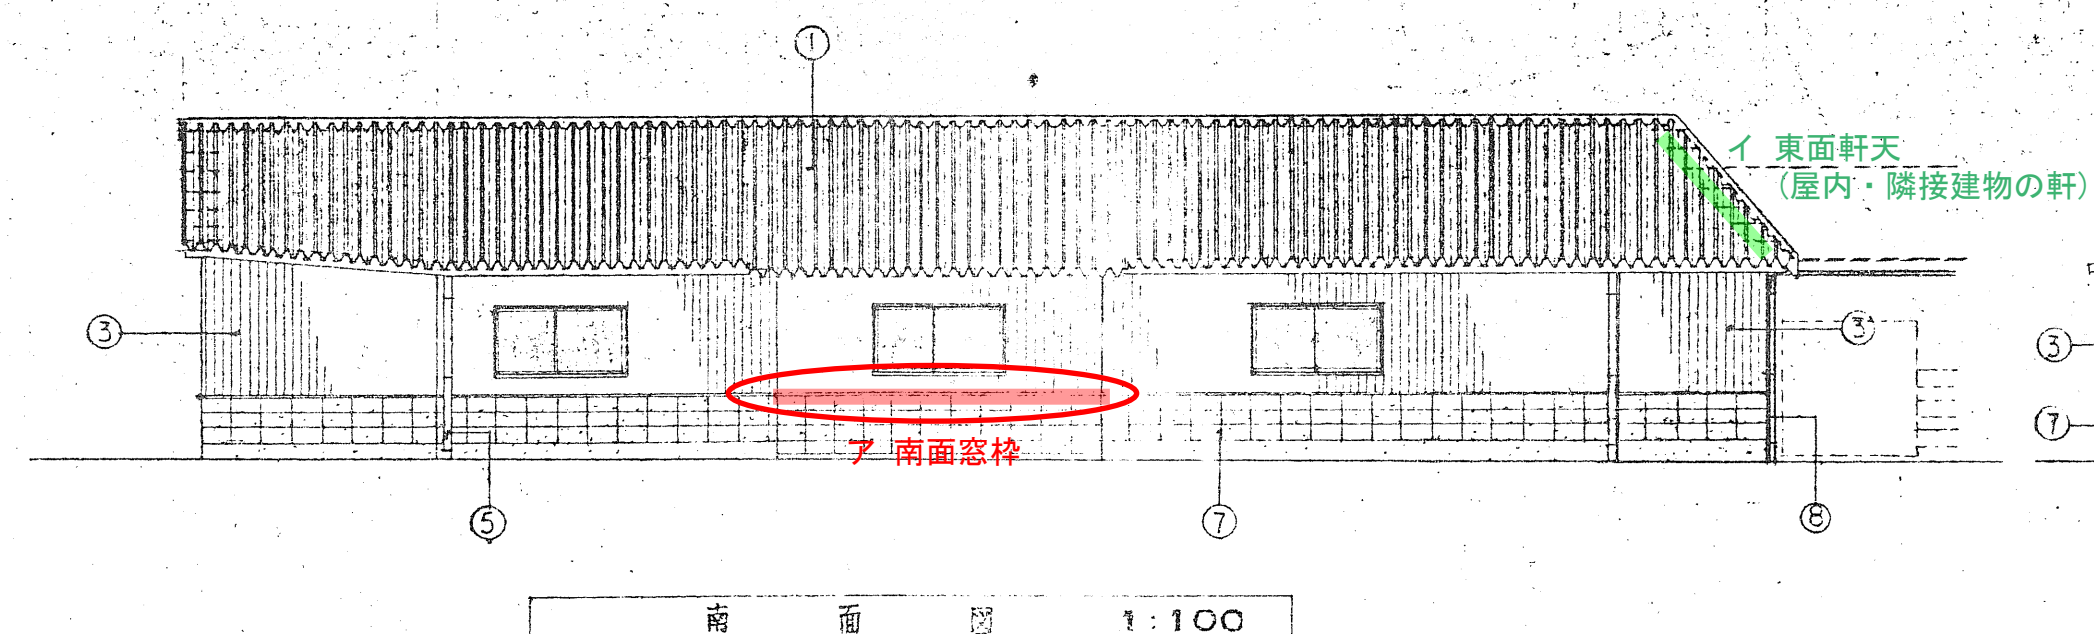
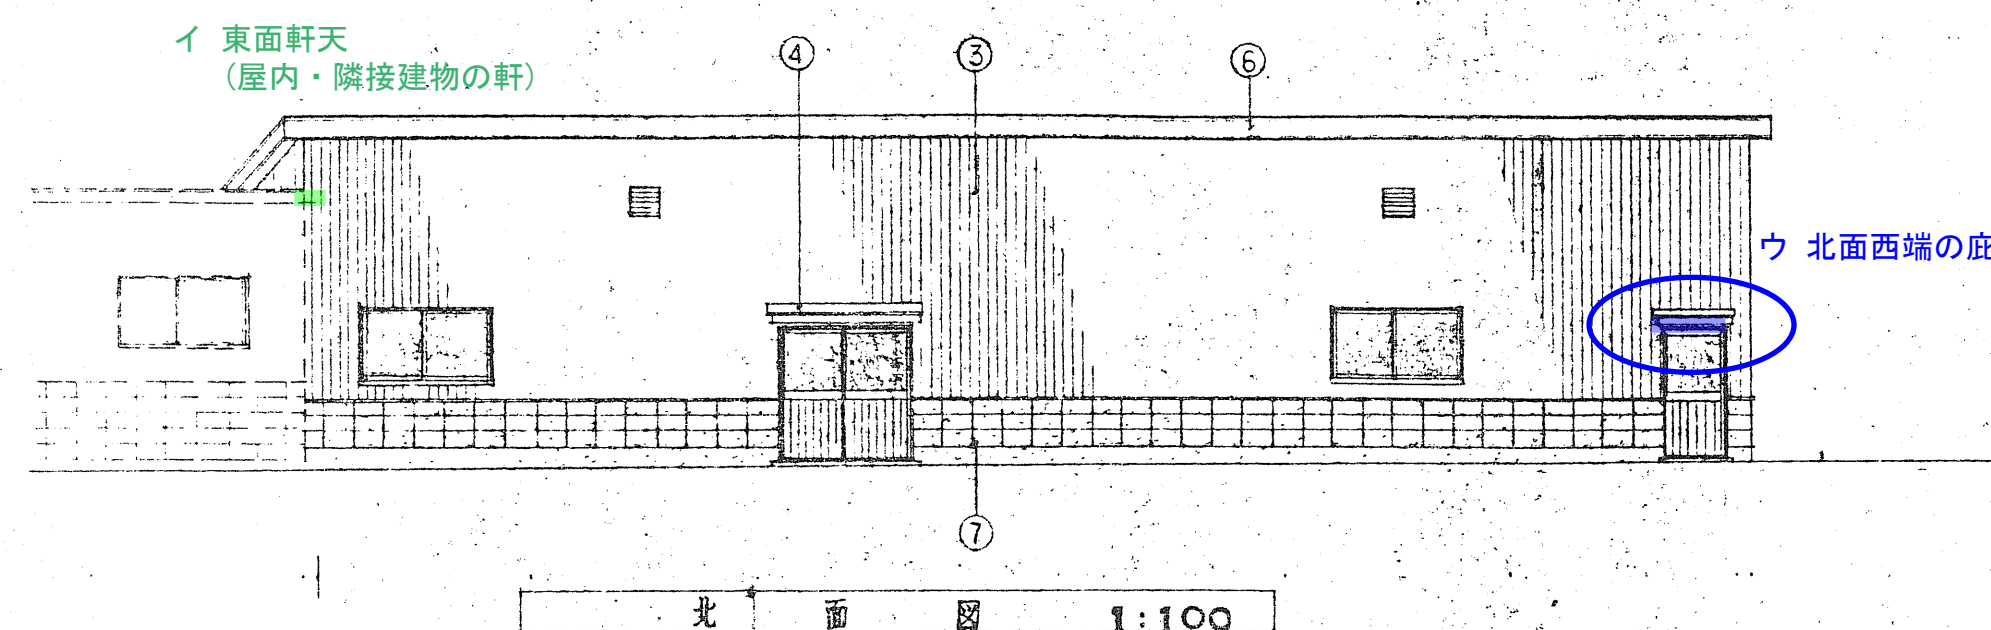
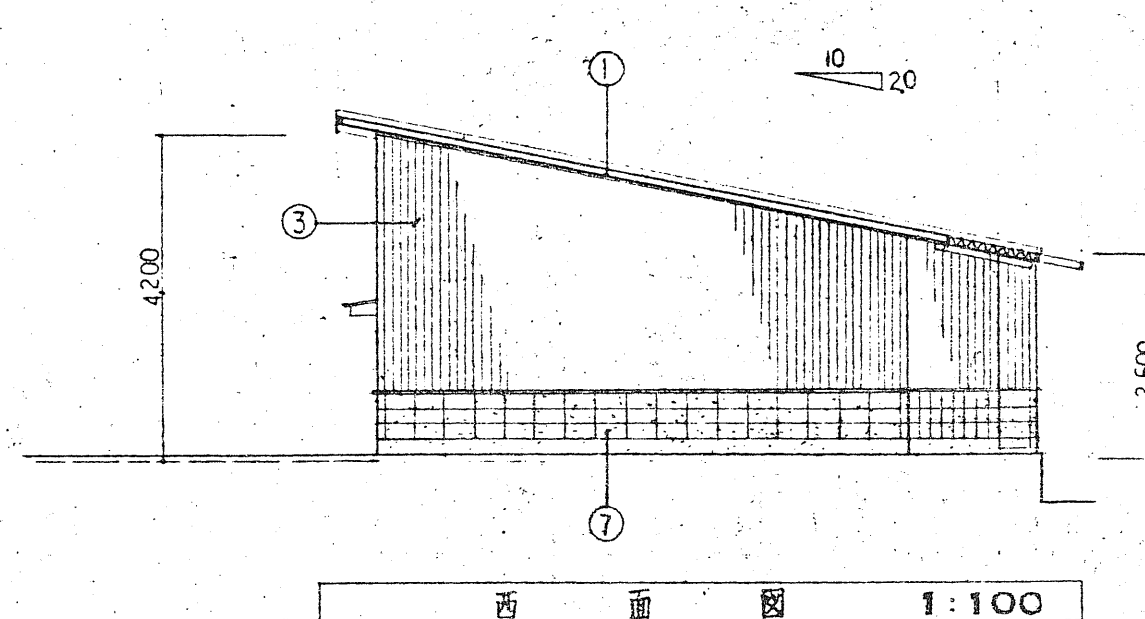
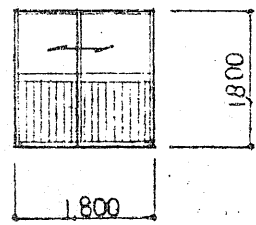
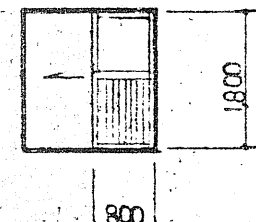
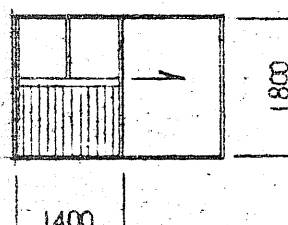
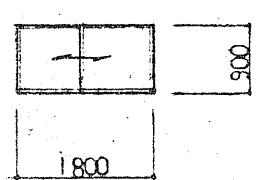


室内仕上表			
床	コンクリート打100	タタミ 4畳 150	金釘押入
腰	C.B 板 打100 3割	北葎板	柱型: モノリッ壁
壁	ビニール板	鉄骨廻り	鉄骨: OP
天井	ビニール板	鉄骨廻り	鉄骨: OP

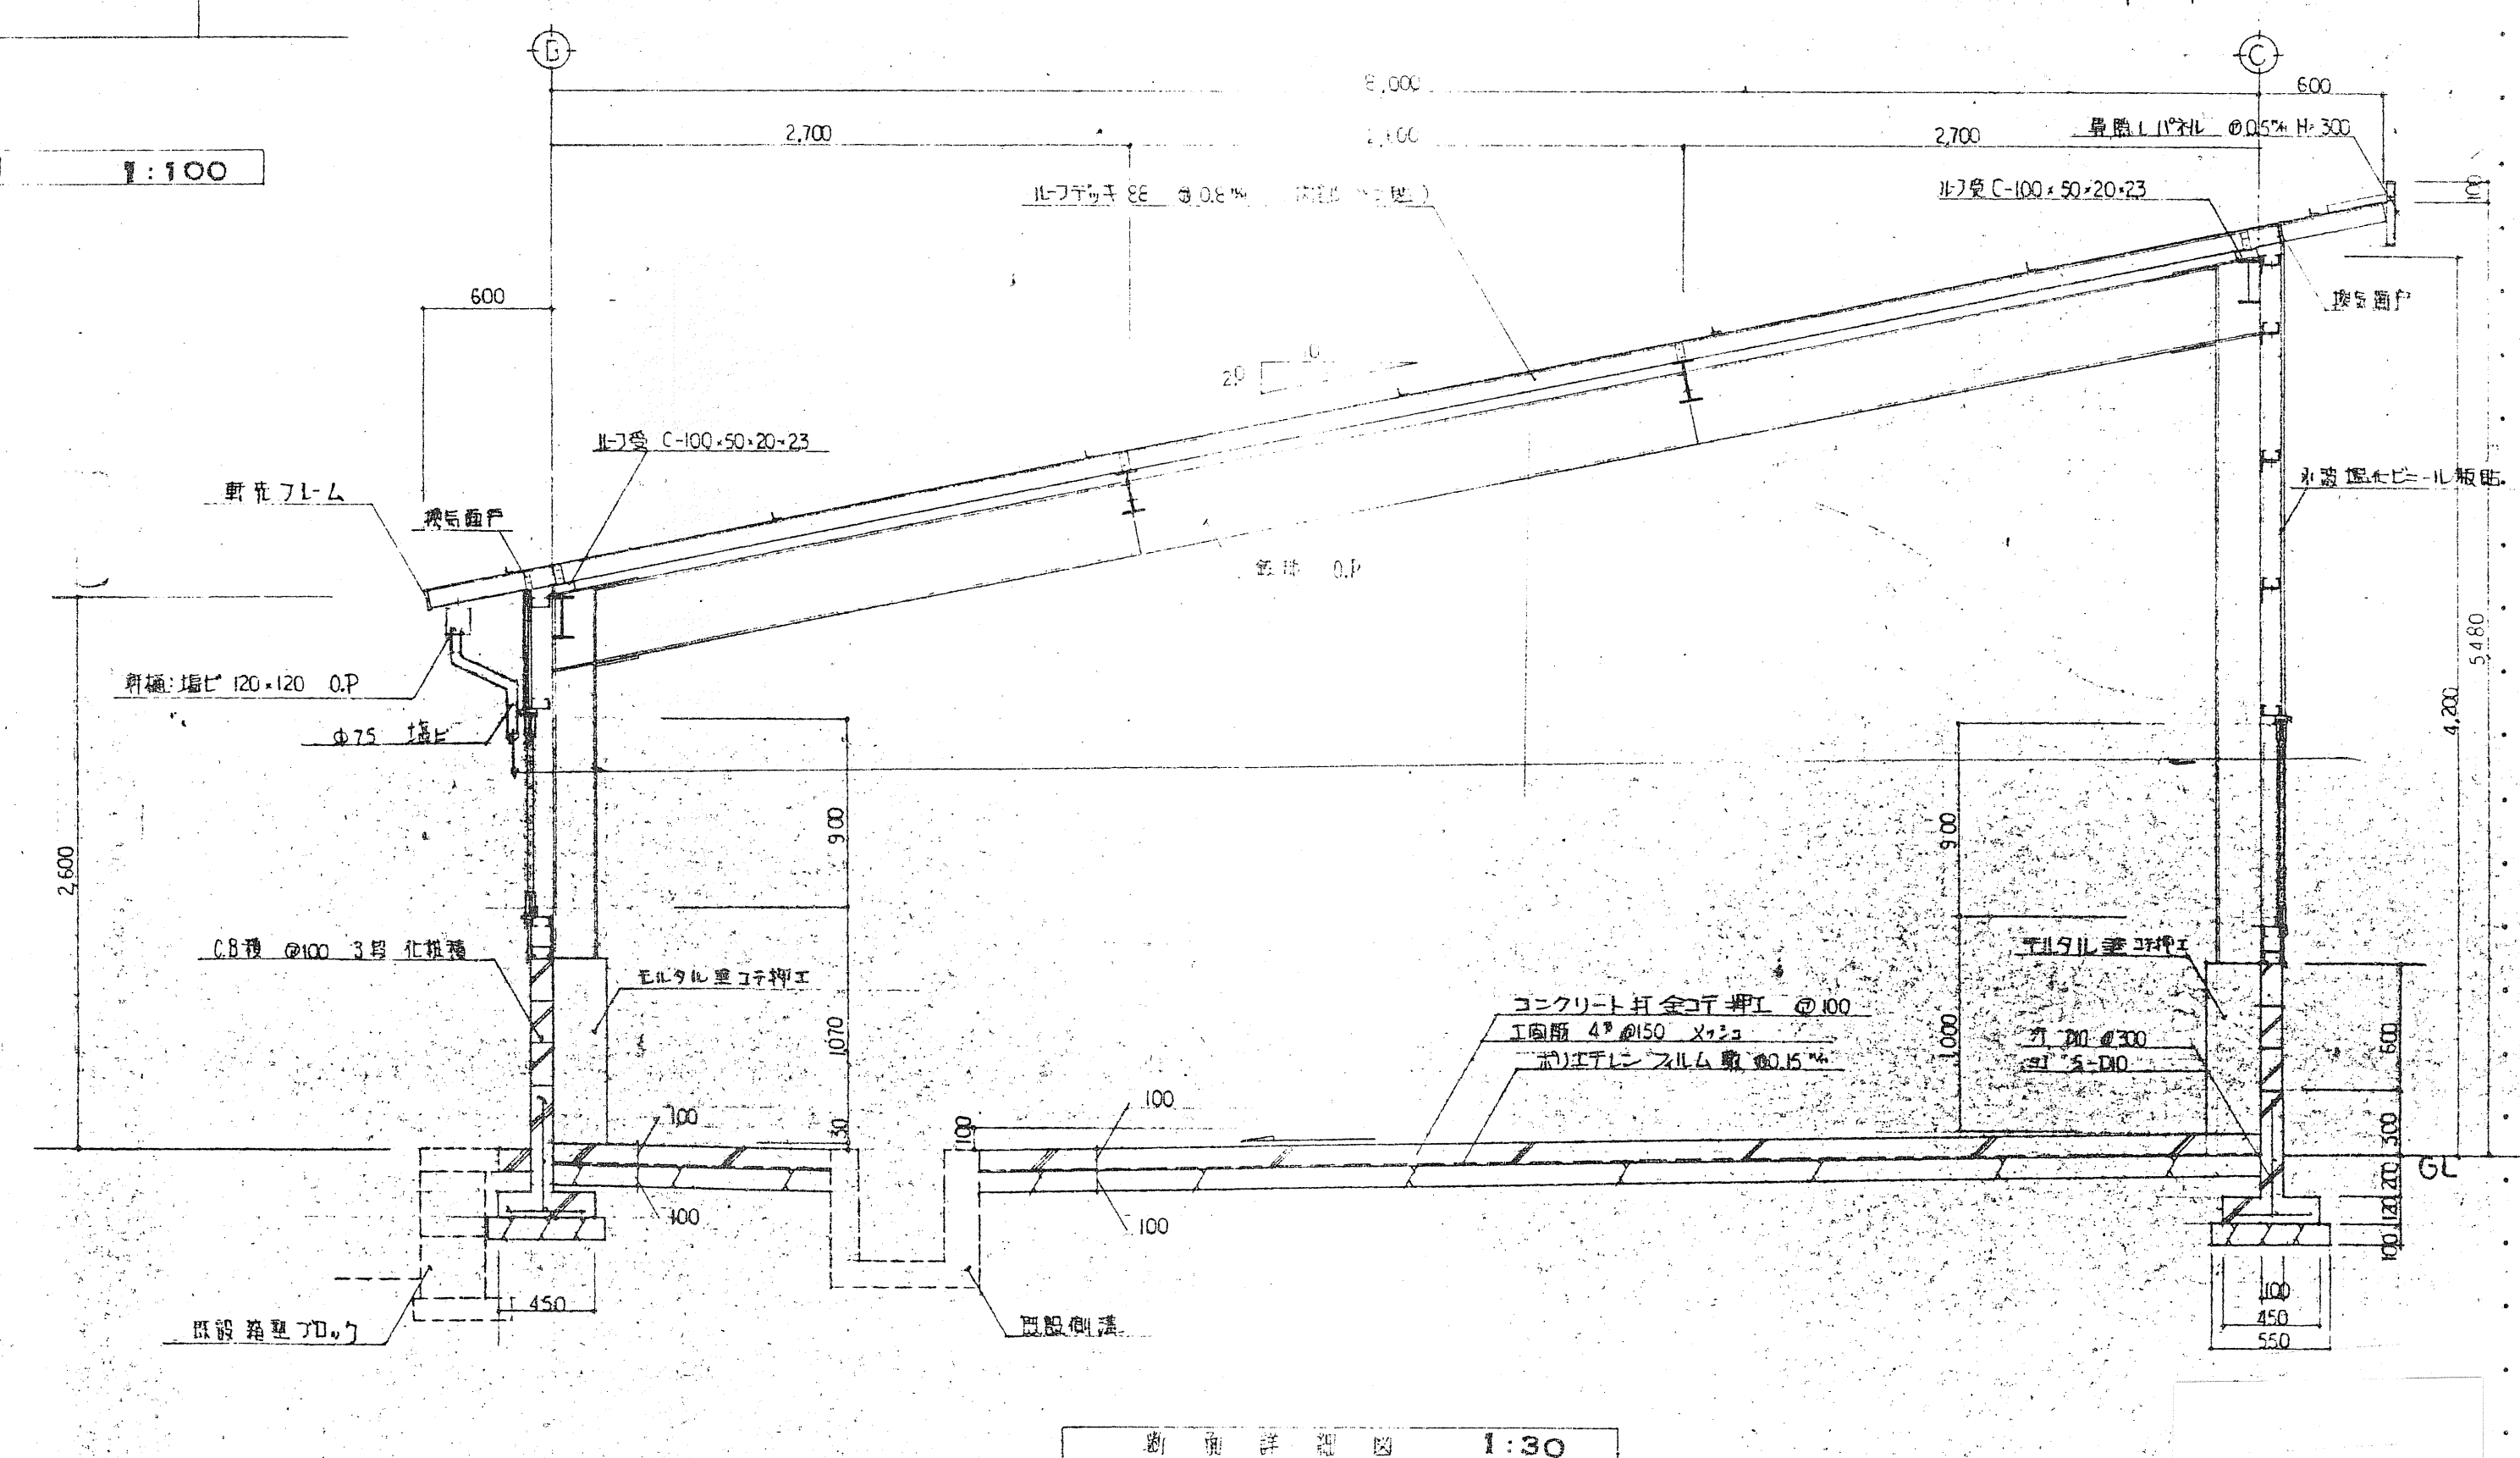


選 具 表									
記号	数量	姿 向	名 称	寸 法	厚 度	材 質	備 考	備 考	
① 2B	1		引 違 戸	1800 × 1800	60	ミルバー アルミ	壁板 4% 腰 ; アルミパネル	引違附属金物一式	強込 ステン 20% 加工
② 2B	1		引 違 戸	800 × 1800	60	ミルバー アルミ	壁板 4% 腰 ; アルミパネル	引違附属金物一式	強込 ステン 20% 加工
③ 2B	1		引 違 戸	1400 × 1800	60	ミルバー アルミ	壁板 4% 腰 ; アルミパネル	引違附属金物一式	強込 ステン 20% 加工
④ 2W	5		引 違 戸	1800 × 900	60	ミルバー アルミ	壁板 4% 腰 ; アルミパネル	引違附属金物一式	強込 ステン 20% 加工

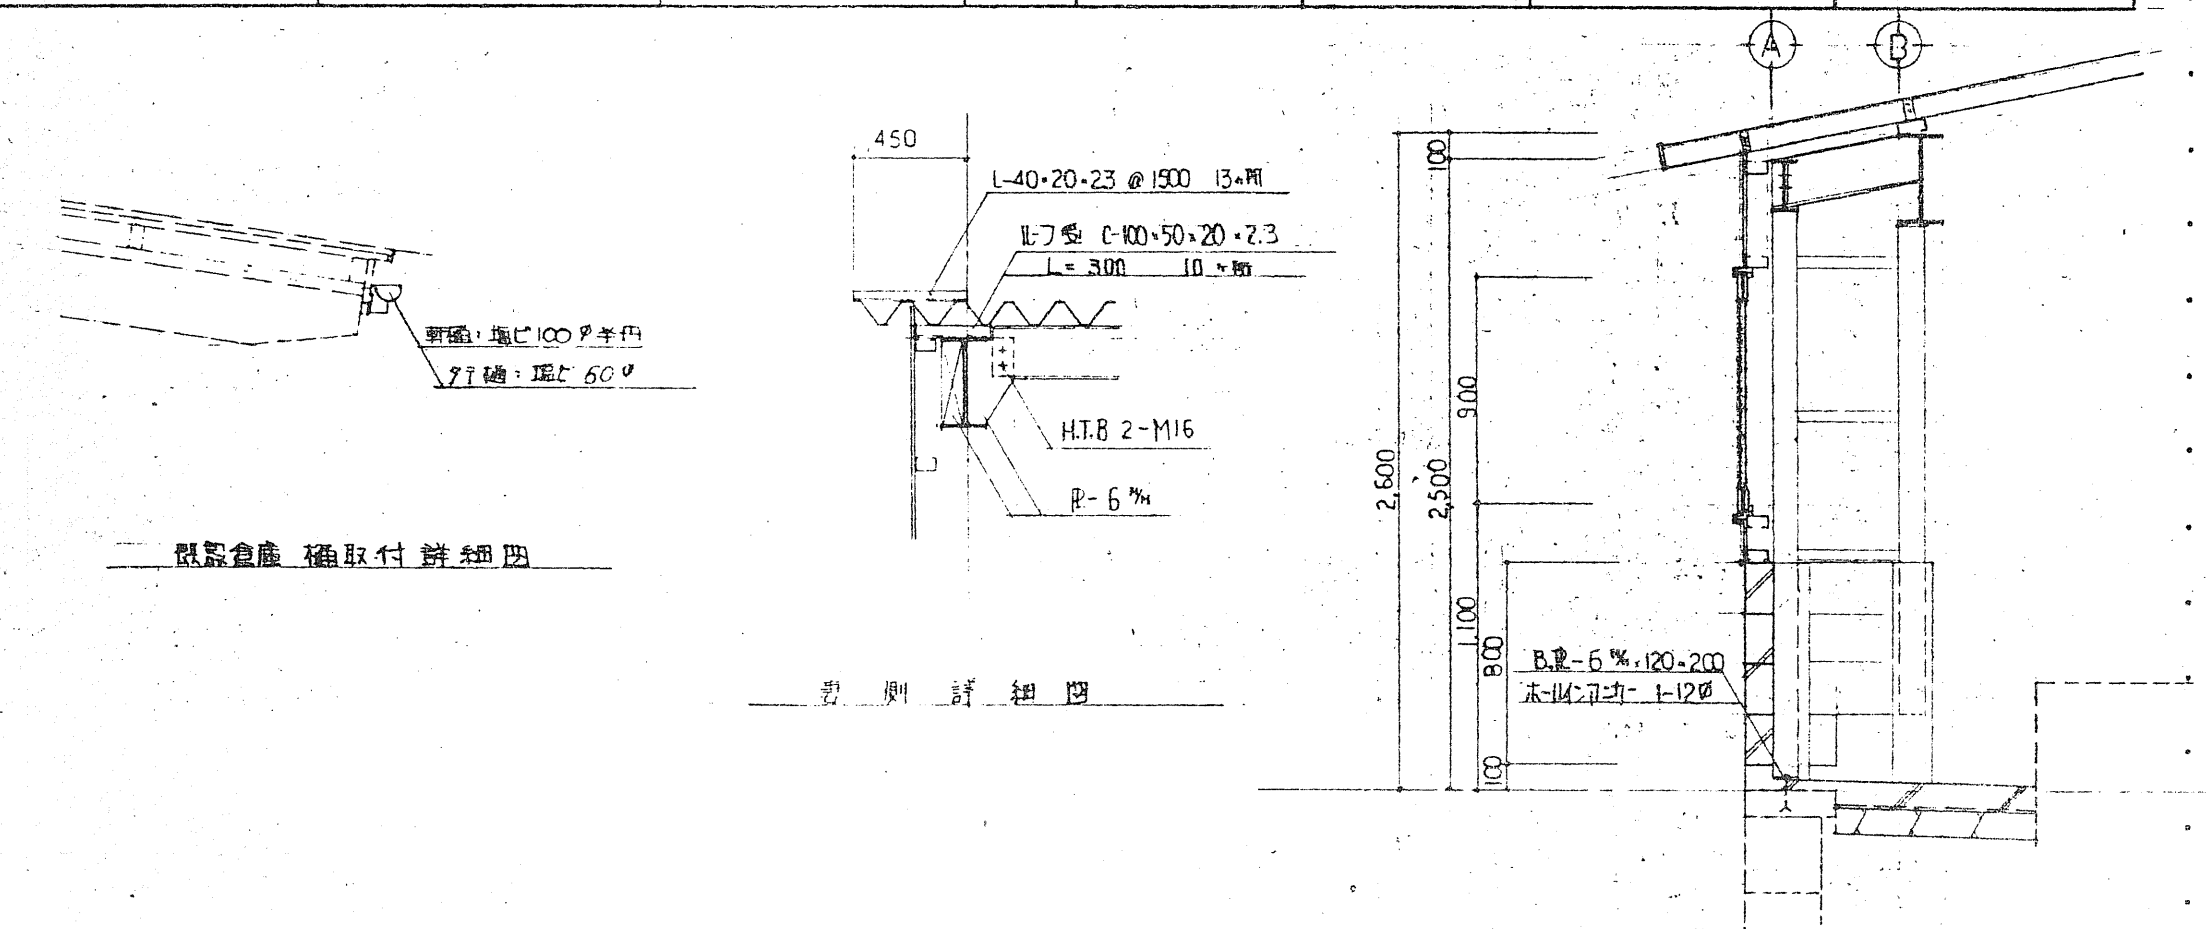





※設計時作成図面であり現況と異なる場合があるため留意すること

平面图、立面图、	箱 尺	1:100	担 当	図面番号	3 / 7枚以内
断面図、断面详図		1:30	製 作 年月日	58.8.	

室内仕上表			
床	エポキシ付 ⑩ 100	タタミ 4 ^号 50	金釘 押工
牆	G.B 板 ⑩ 100	3 層 化粧板	柱型: モルタル 壁
壁	G.B 板 ⑩ 100	鉄骨 貼シ	鉄釘 0.P
天井	石膏板 ⑩ 100	鉄骨 貼シ	鉄釘 0.P


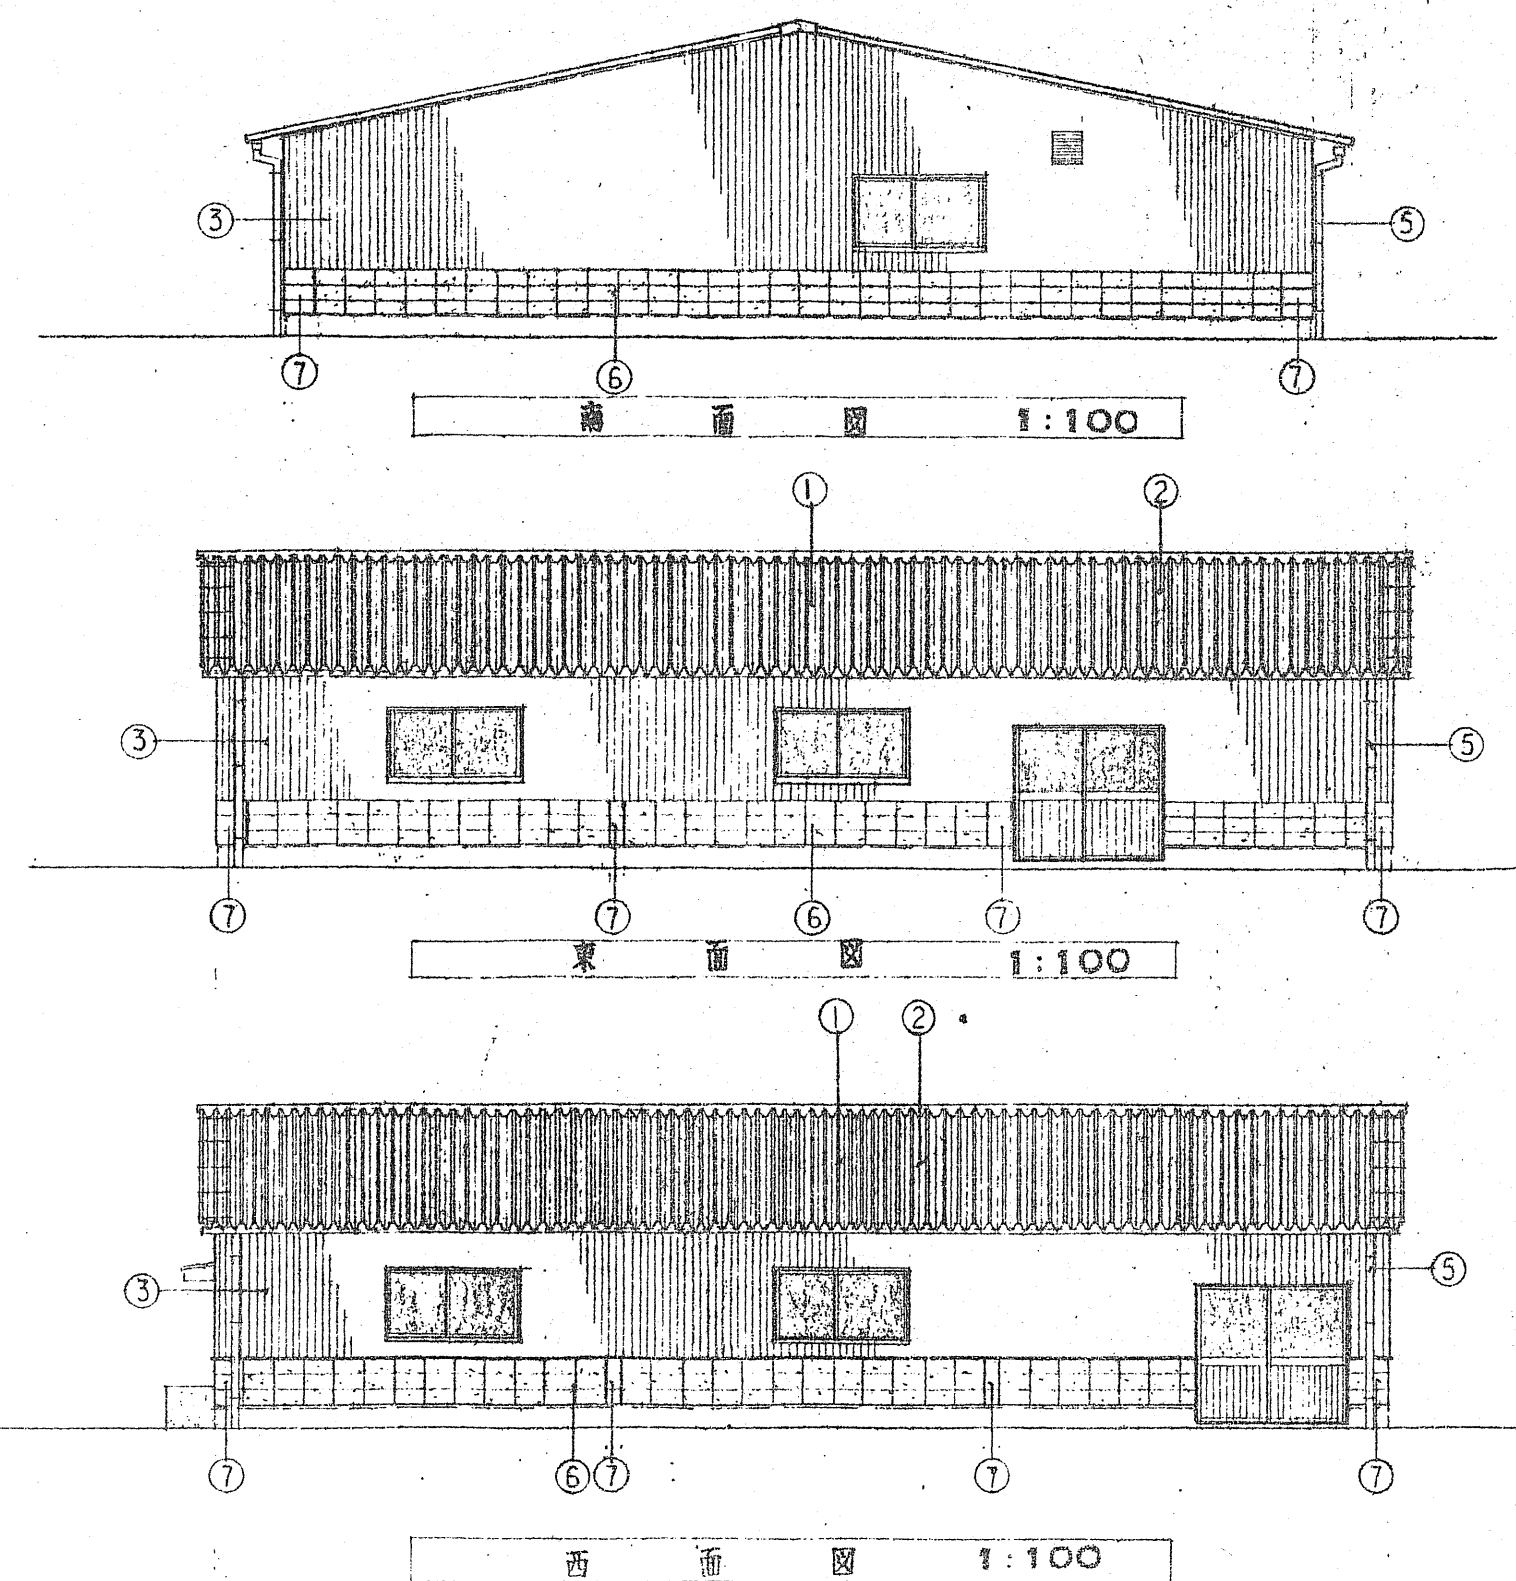


部材リスト				
G 1	H - 400	・ 200	・ 8	・ 13
G 2	H - 250	・ 125	・ 6	・ 9
G 3	2C - 100	・ 50	・ 20	・ 2 ³
C 1	H - 400	・ 200	・ 8	・ 13
C 2	2C - 100	・ 50	・ 20	・ 2 ³
C 3	H - 100	・ 100	・ 6	・ 8
ドーナツ	C - 75	・ 45	・ 15	・ 2 ³
アリス	小庭	13 ㍉	H.T.B	1-M16
	壁	16 ㍉	H.T.B	1-M16
IL-7 会	C - 100	・ 50	・ 20	・ 2 ³

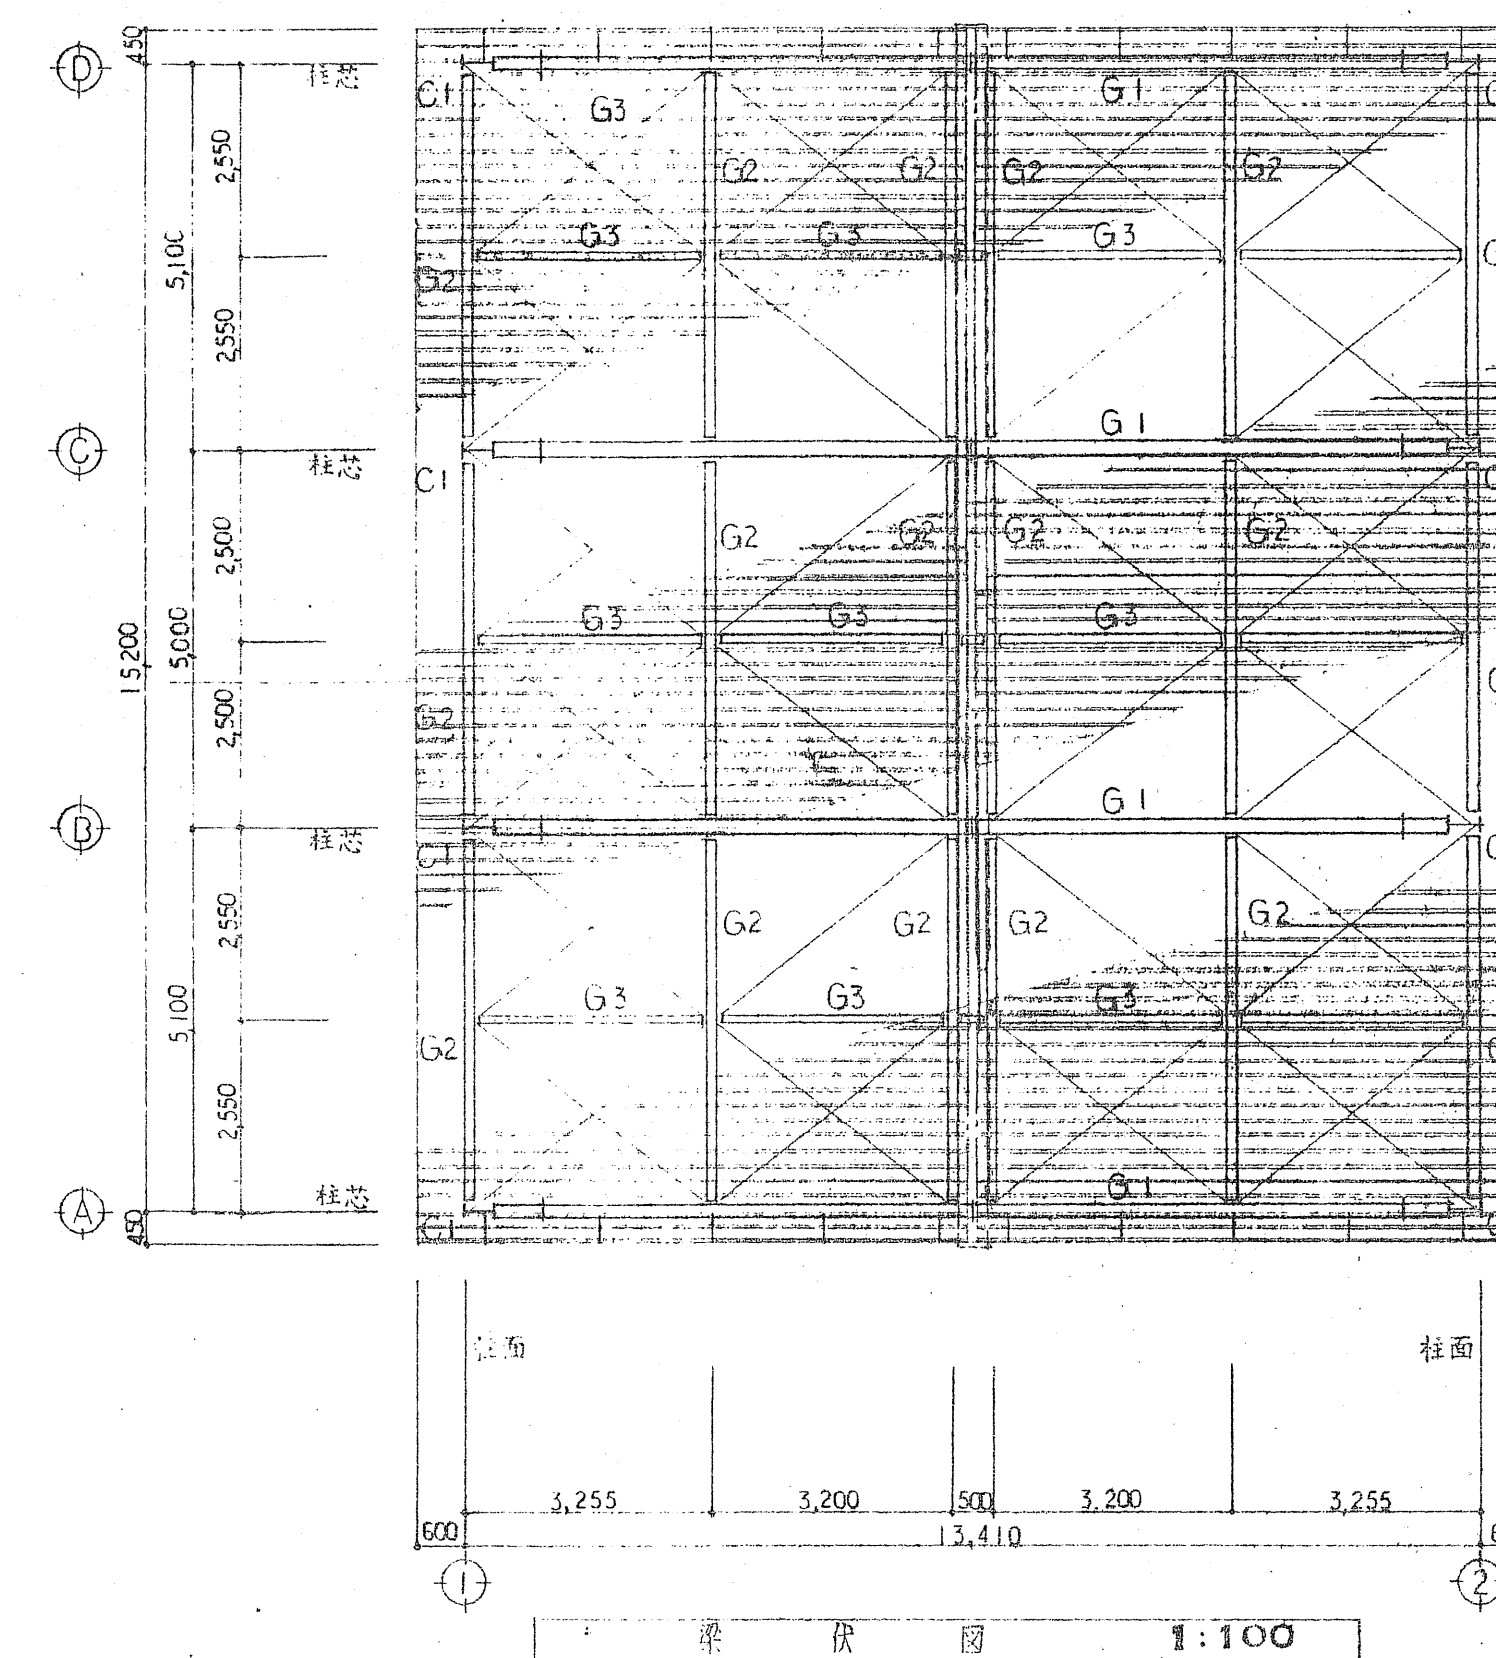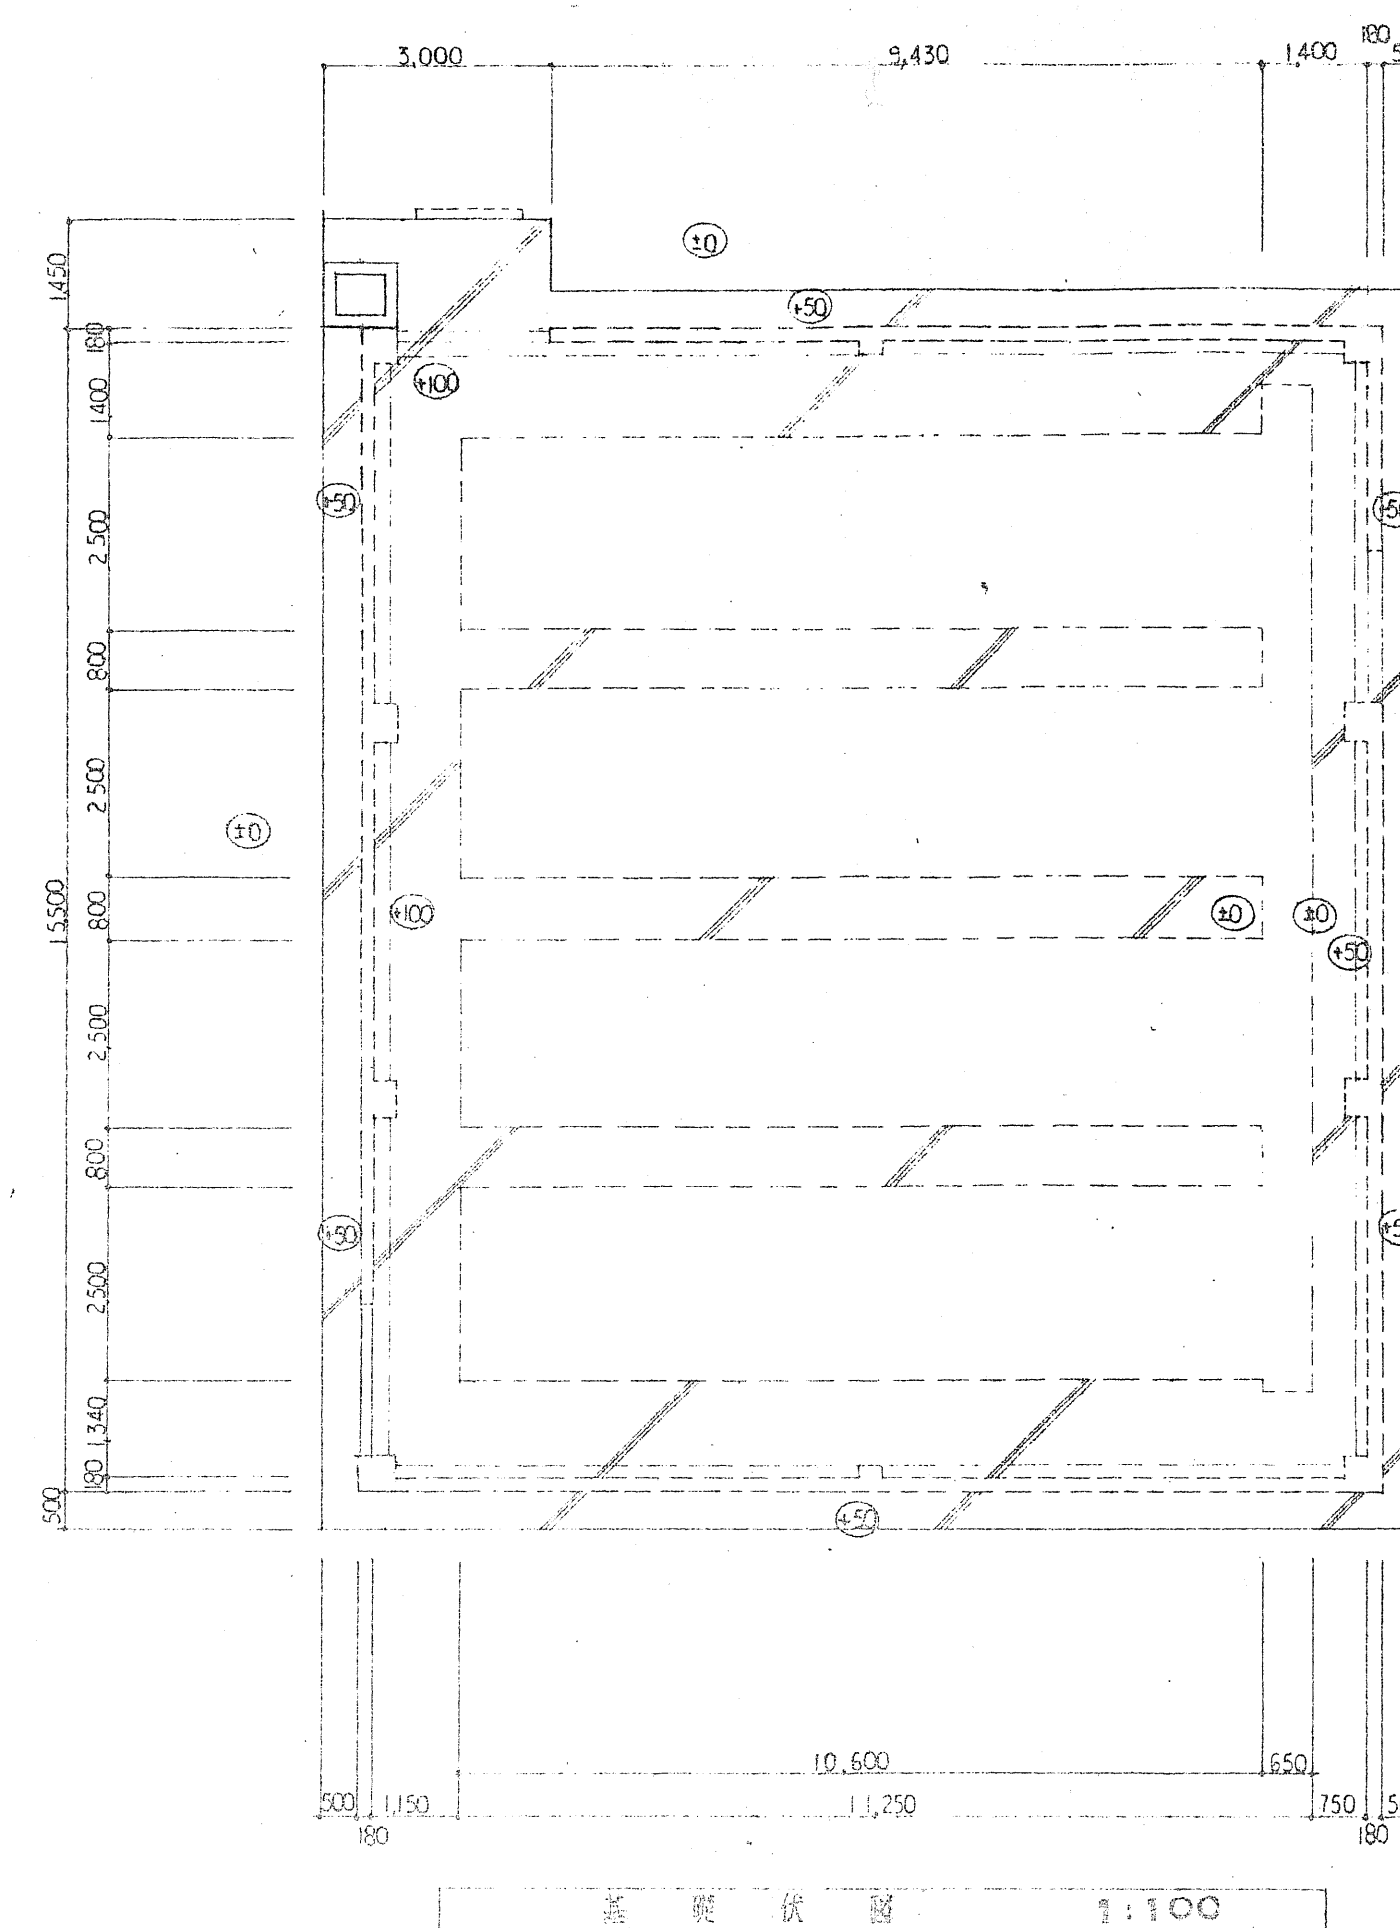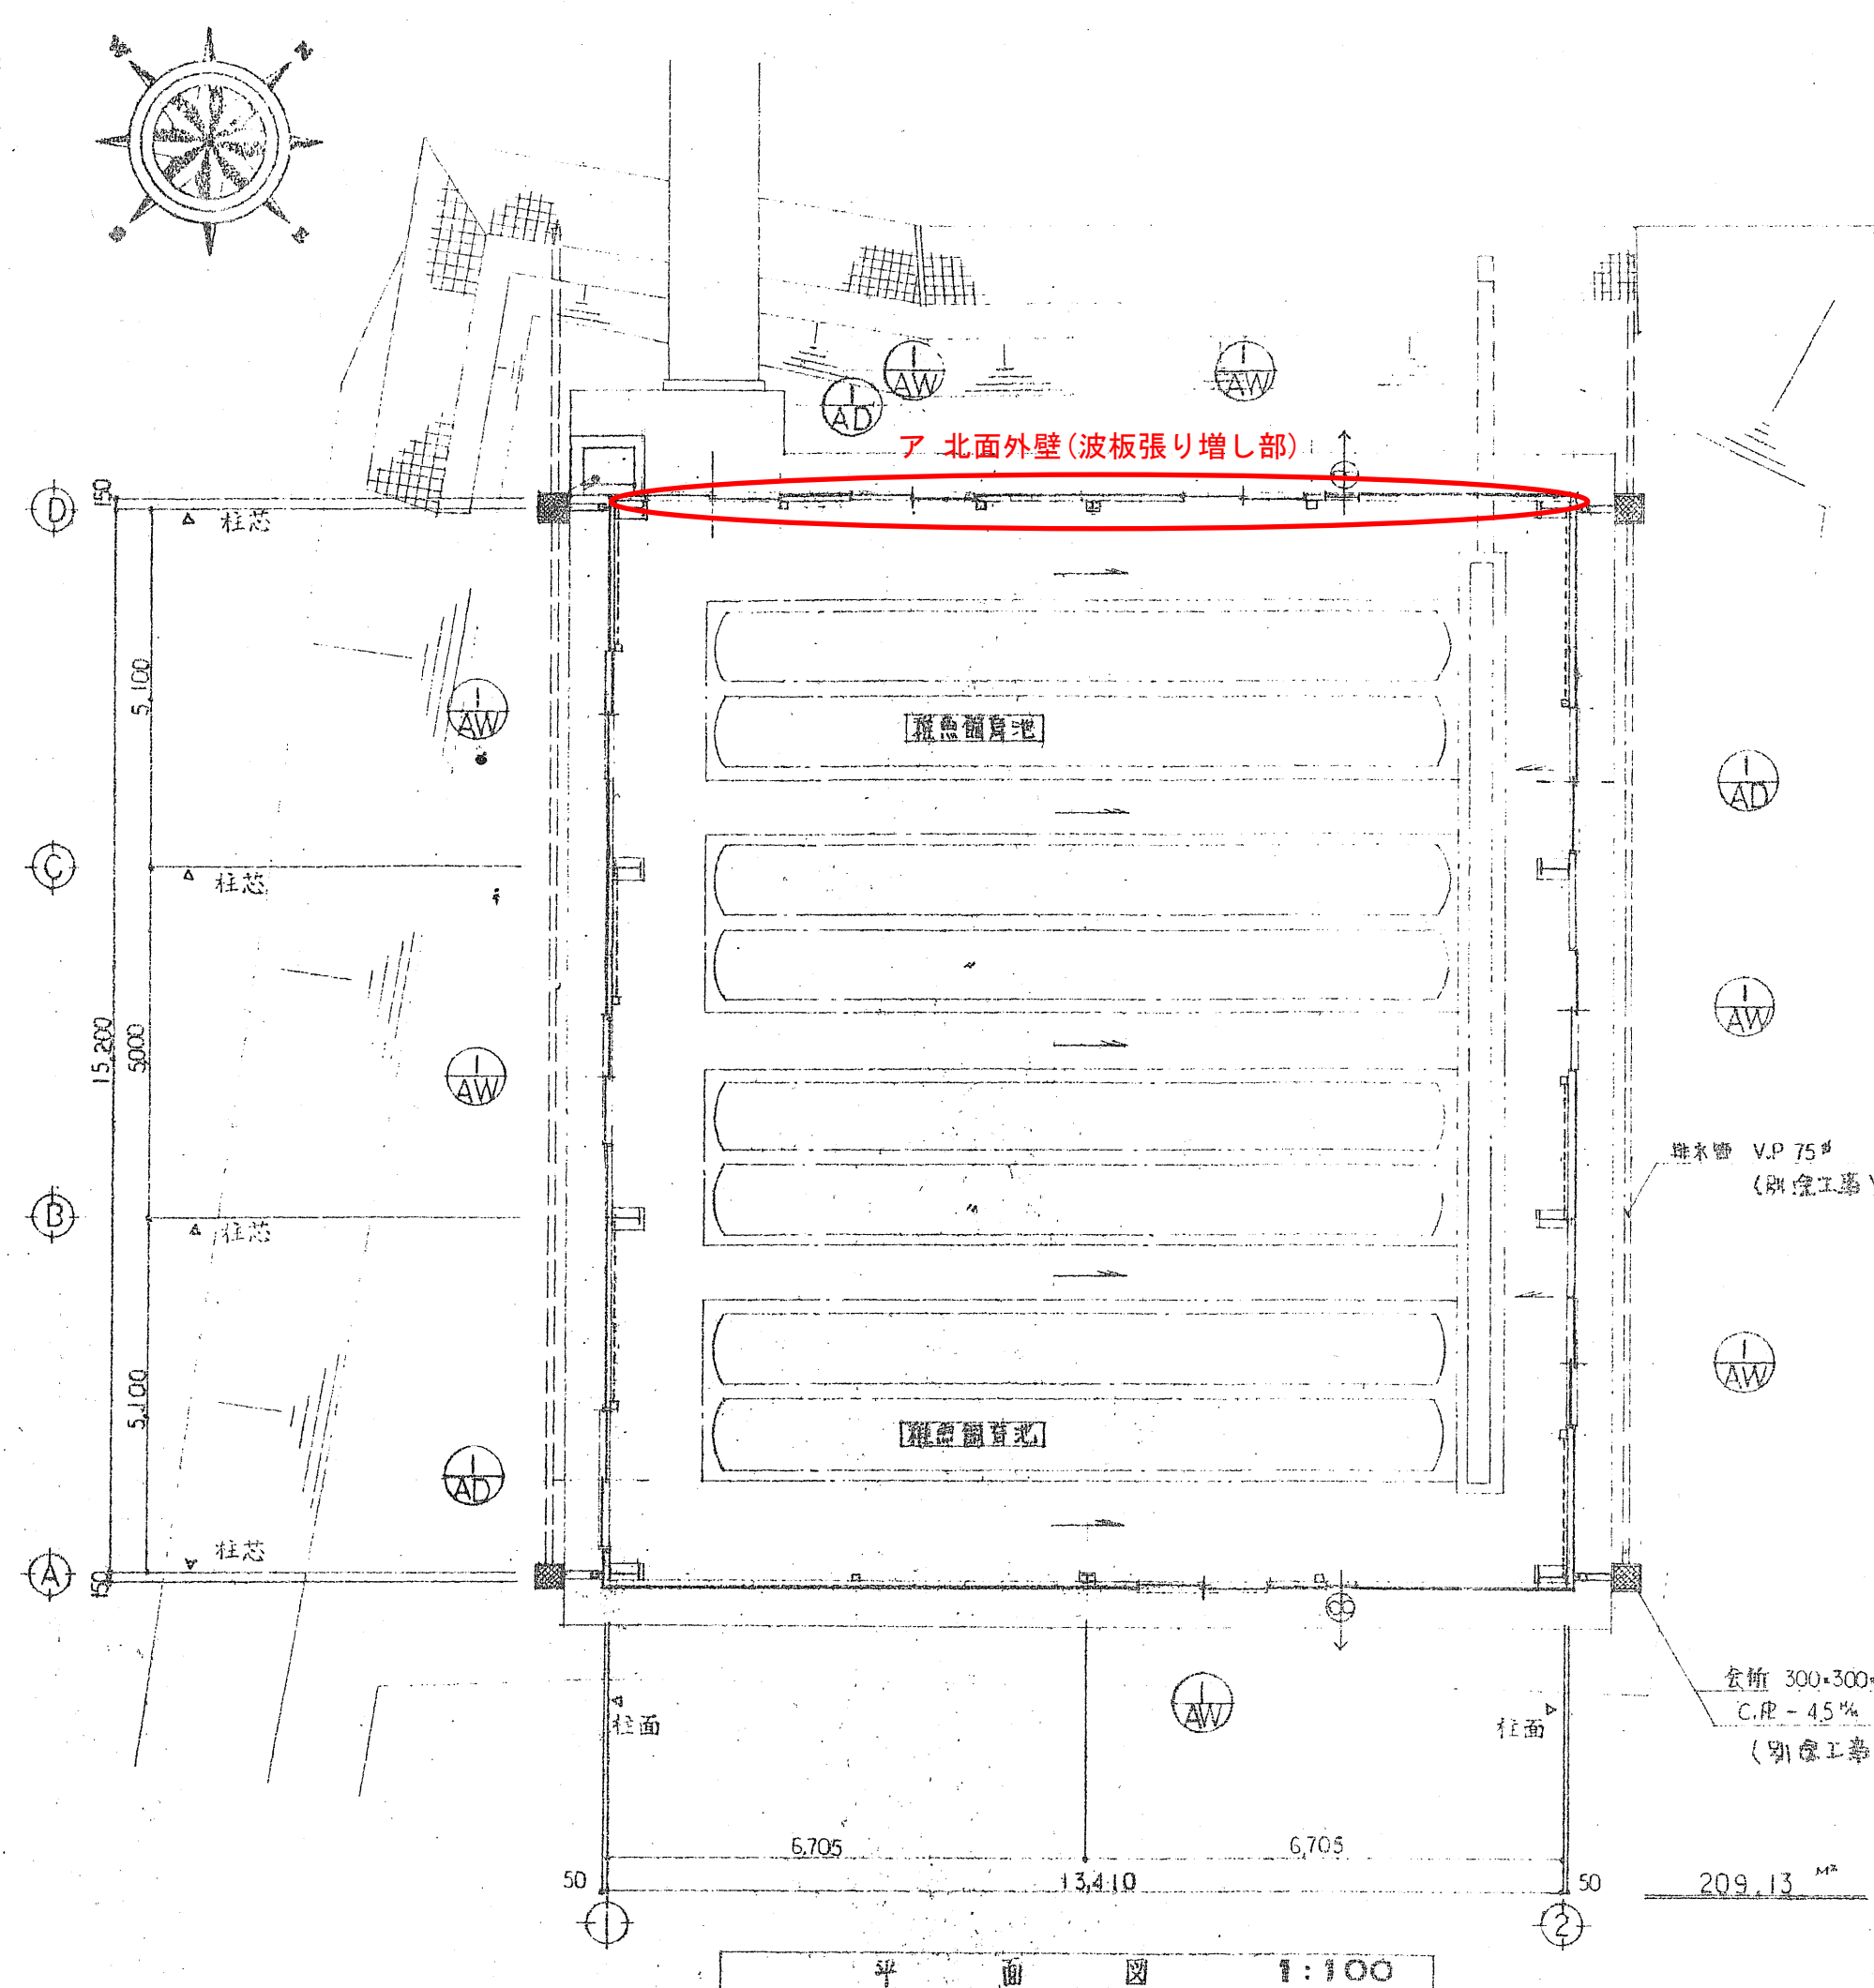
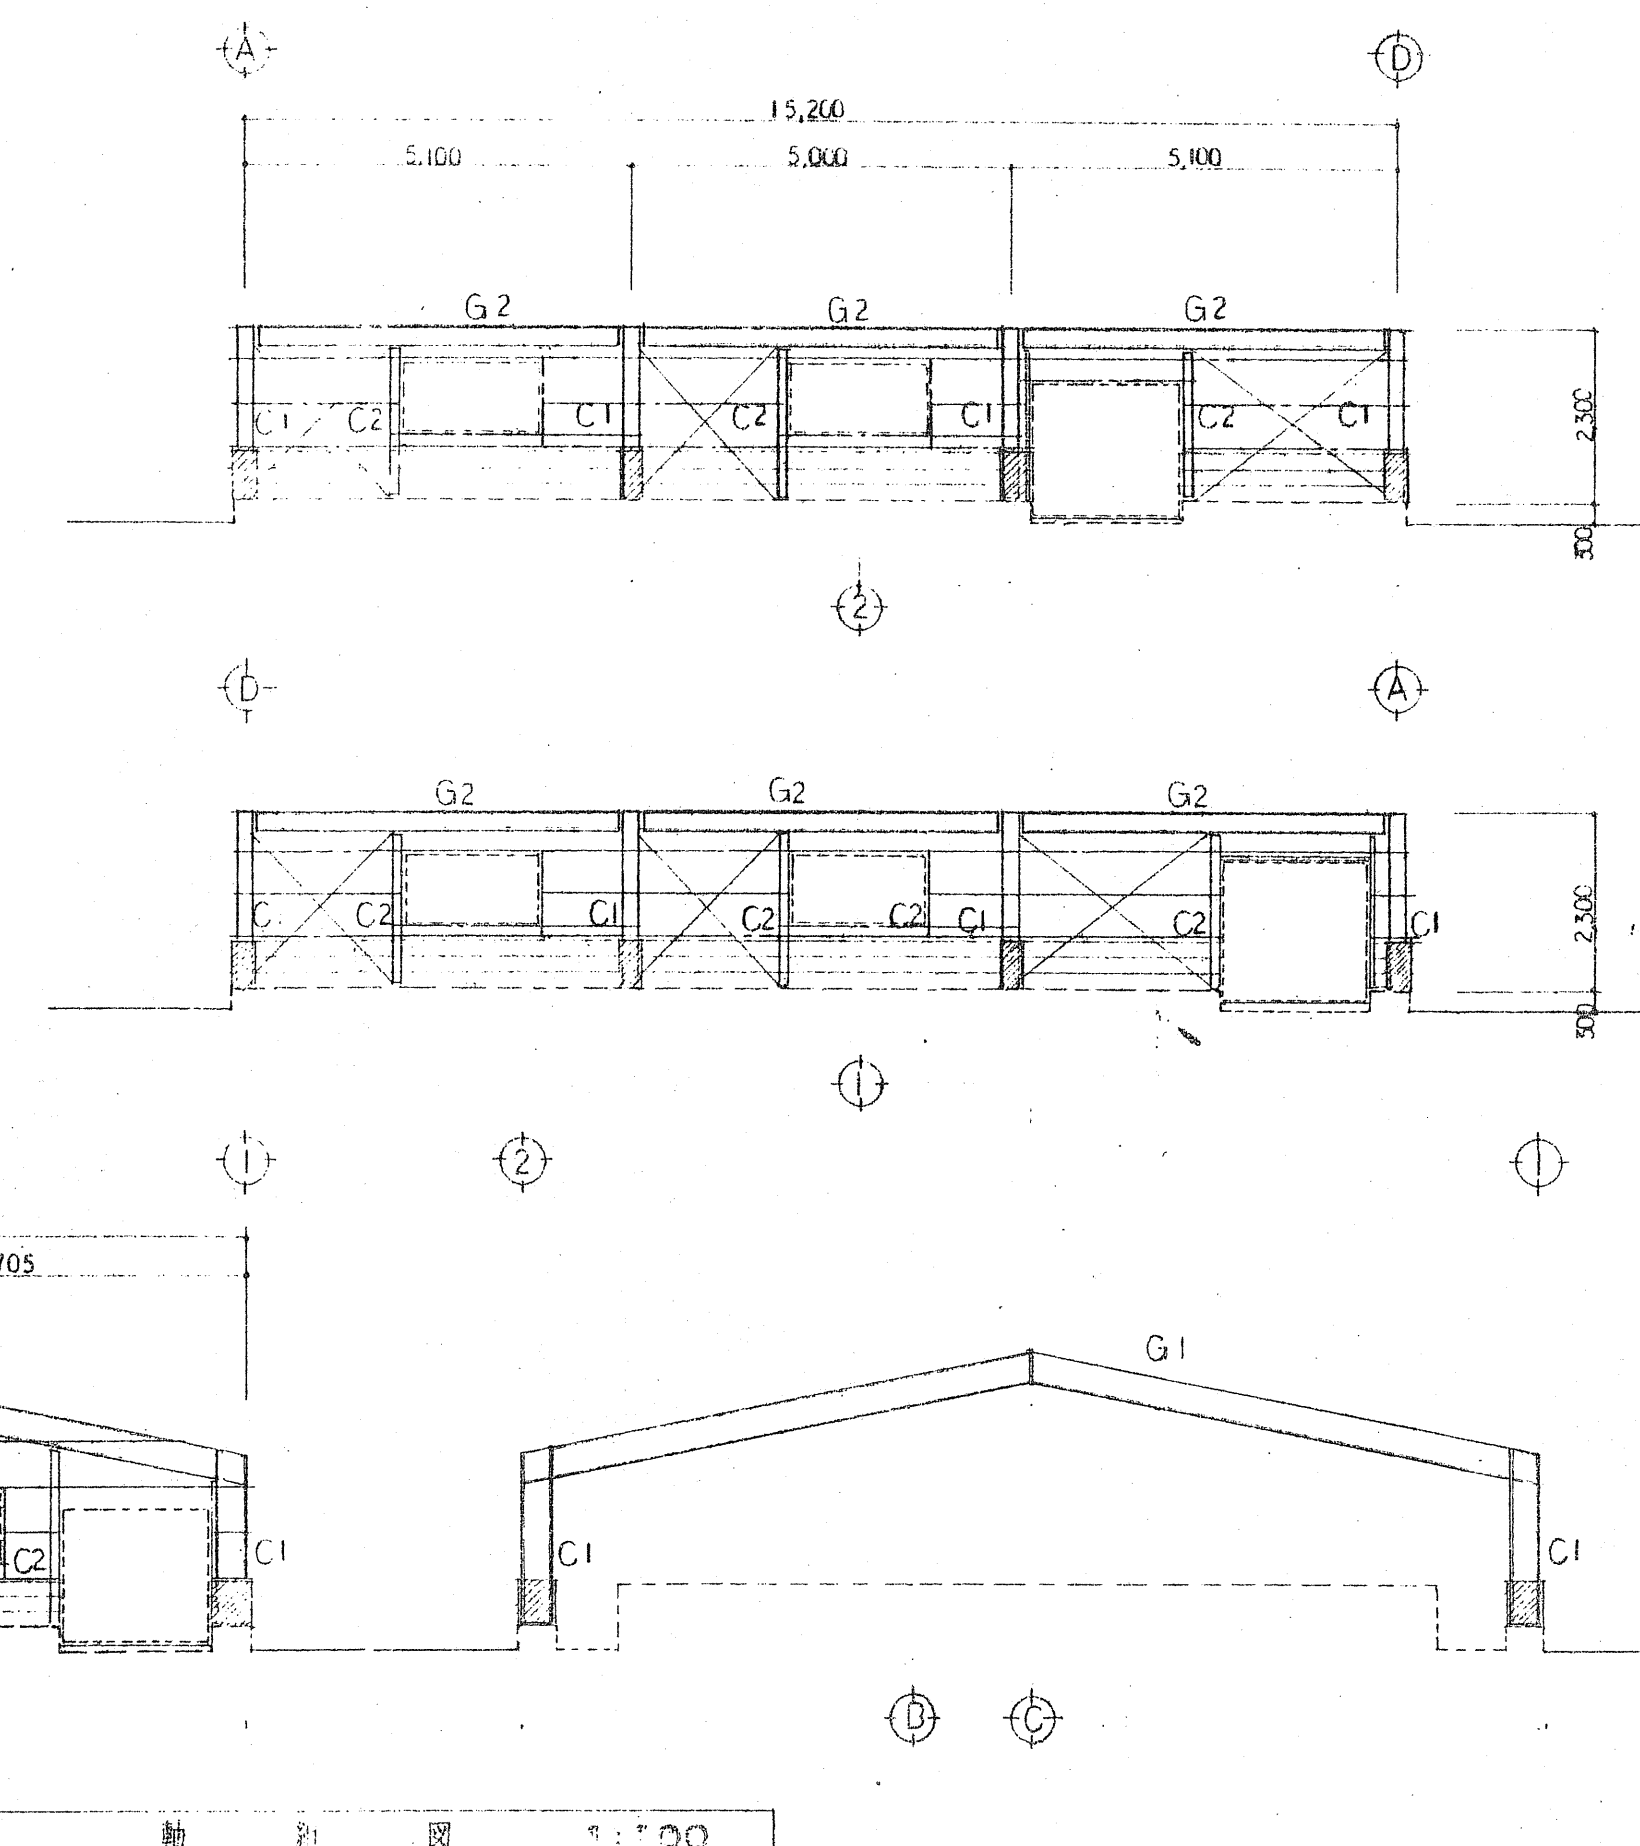


※設計時作成図面であり現況と異なる場合があるため留意すること

B 棟 專業 工專設計圖	平面圖, 立面圖, 基礎構造圖	縮尺	1:100	組 當	圖號	5
	梁板圖, 軸組圖, 柱上表	1:100	製作 年月日	58.8	7 校內	

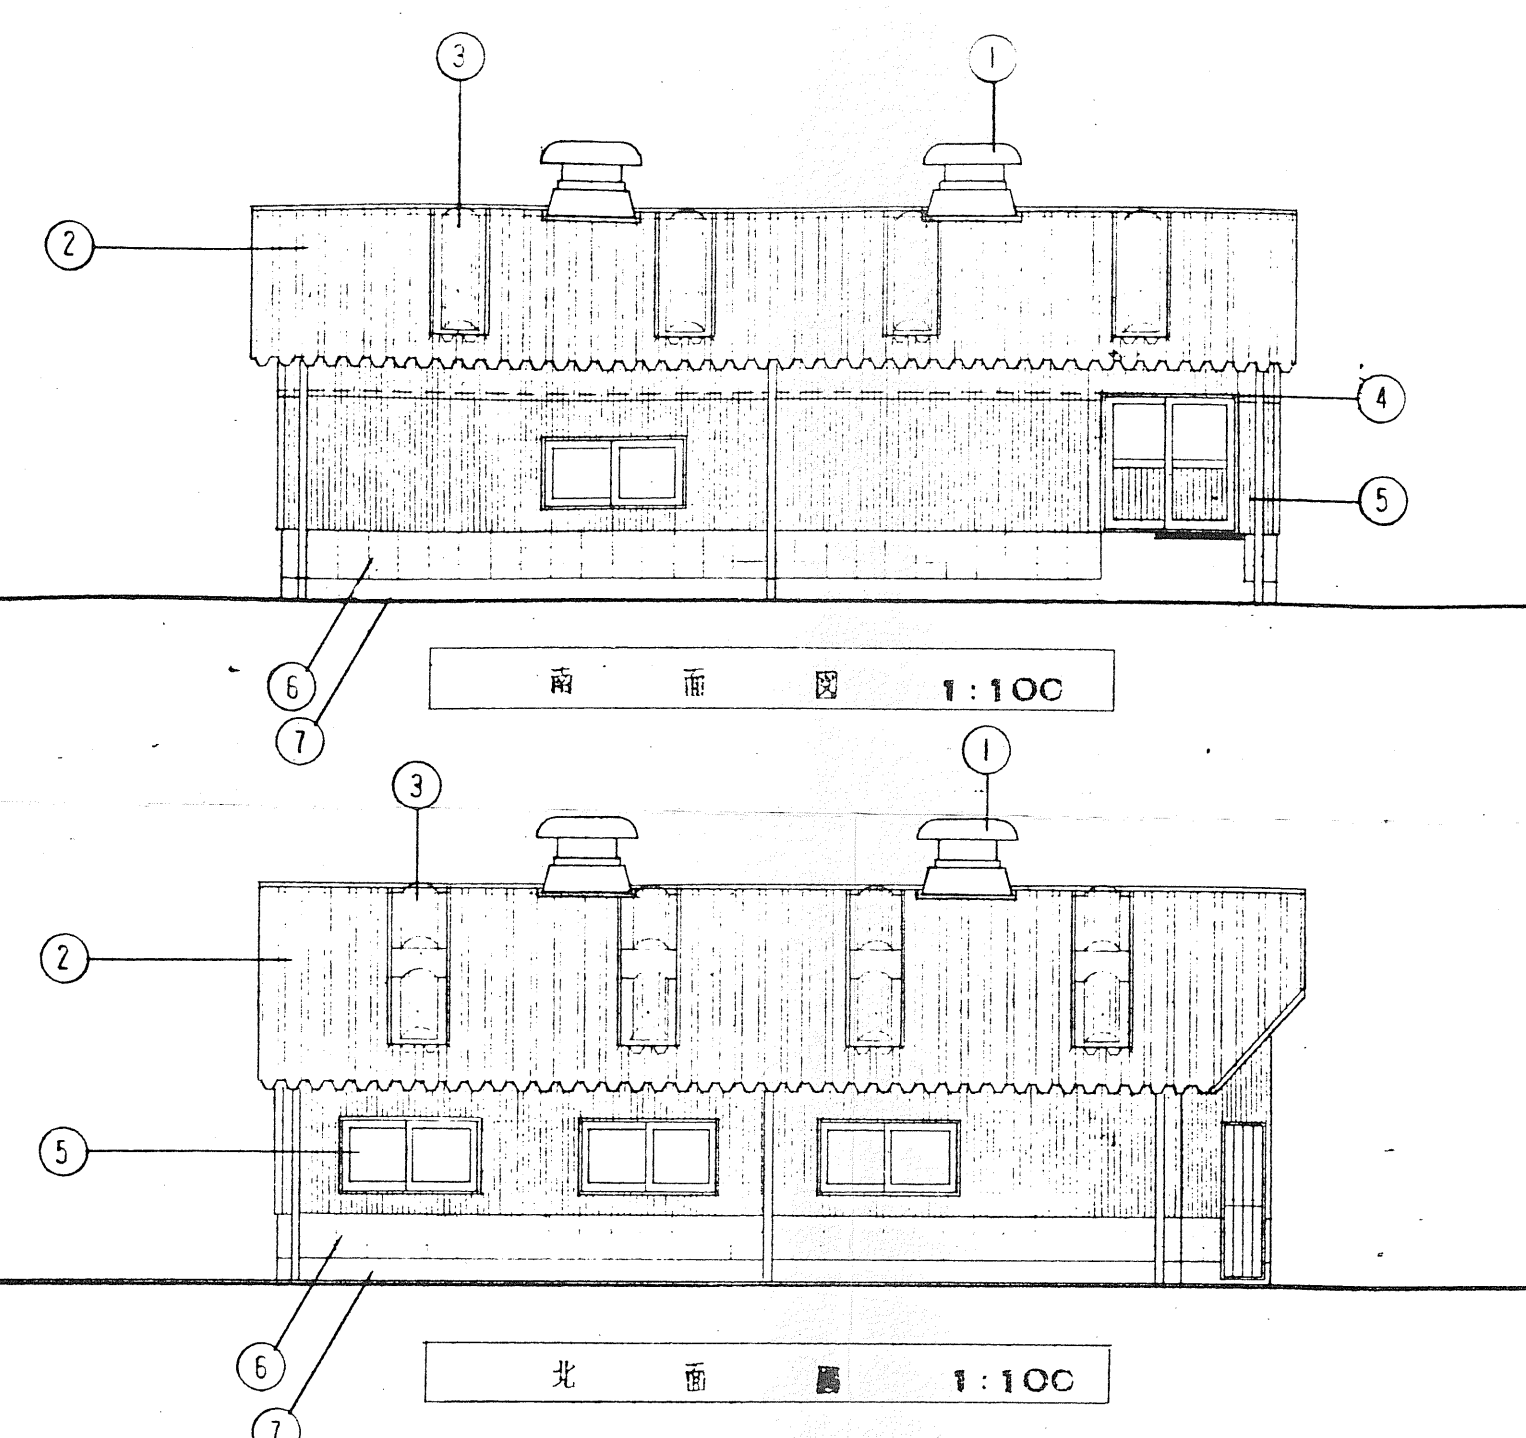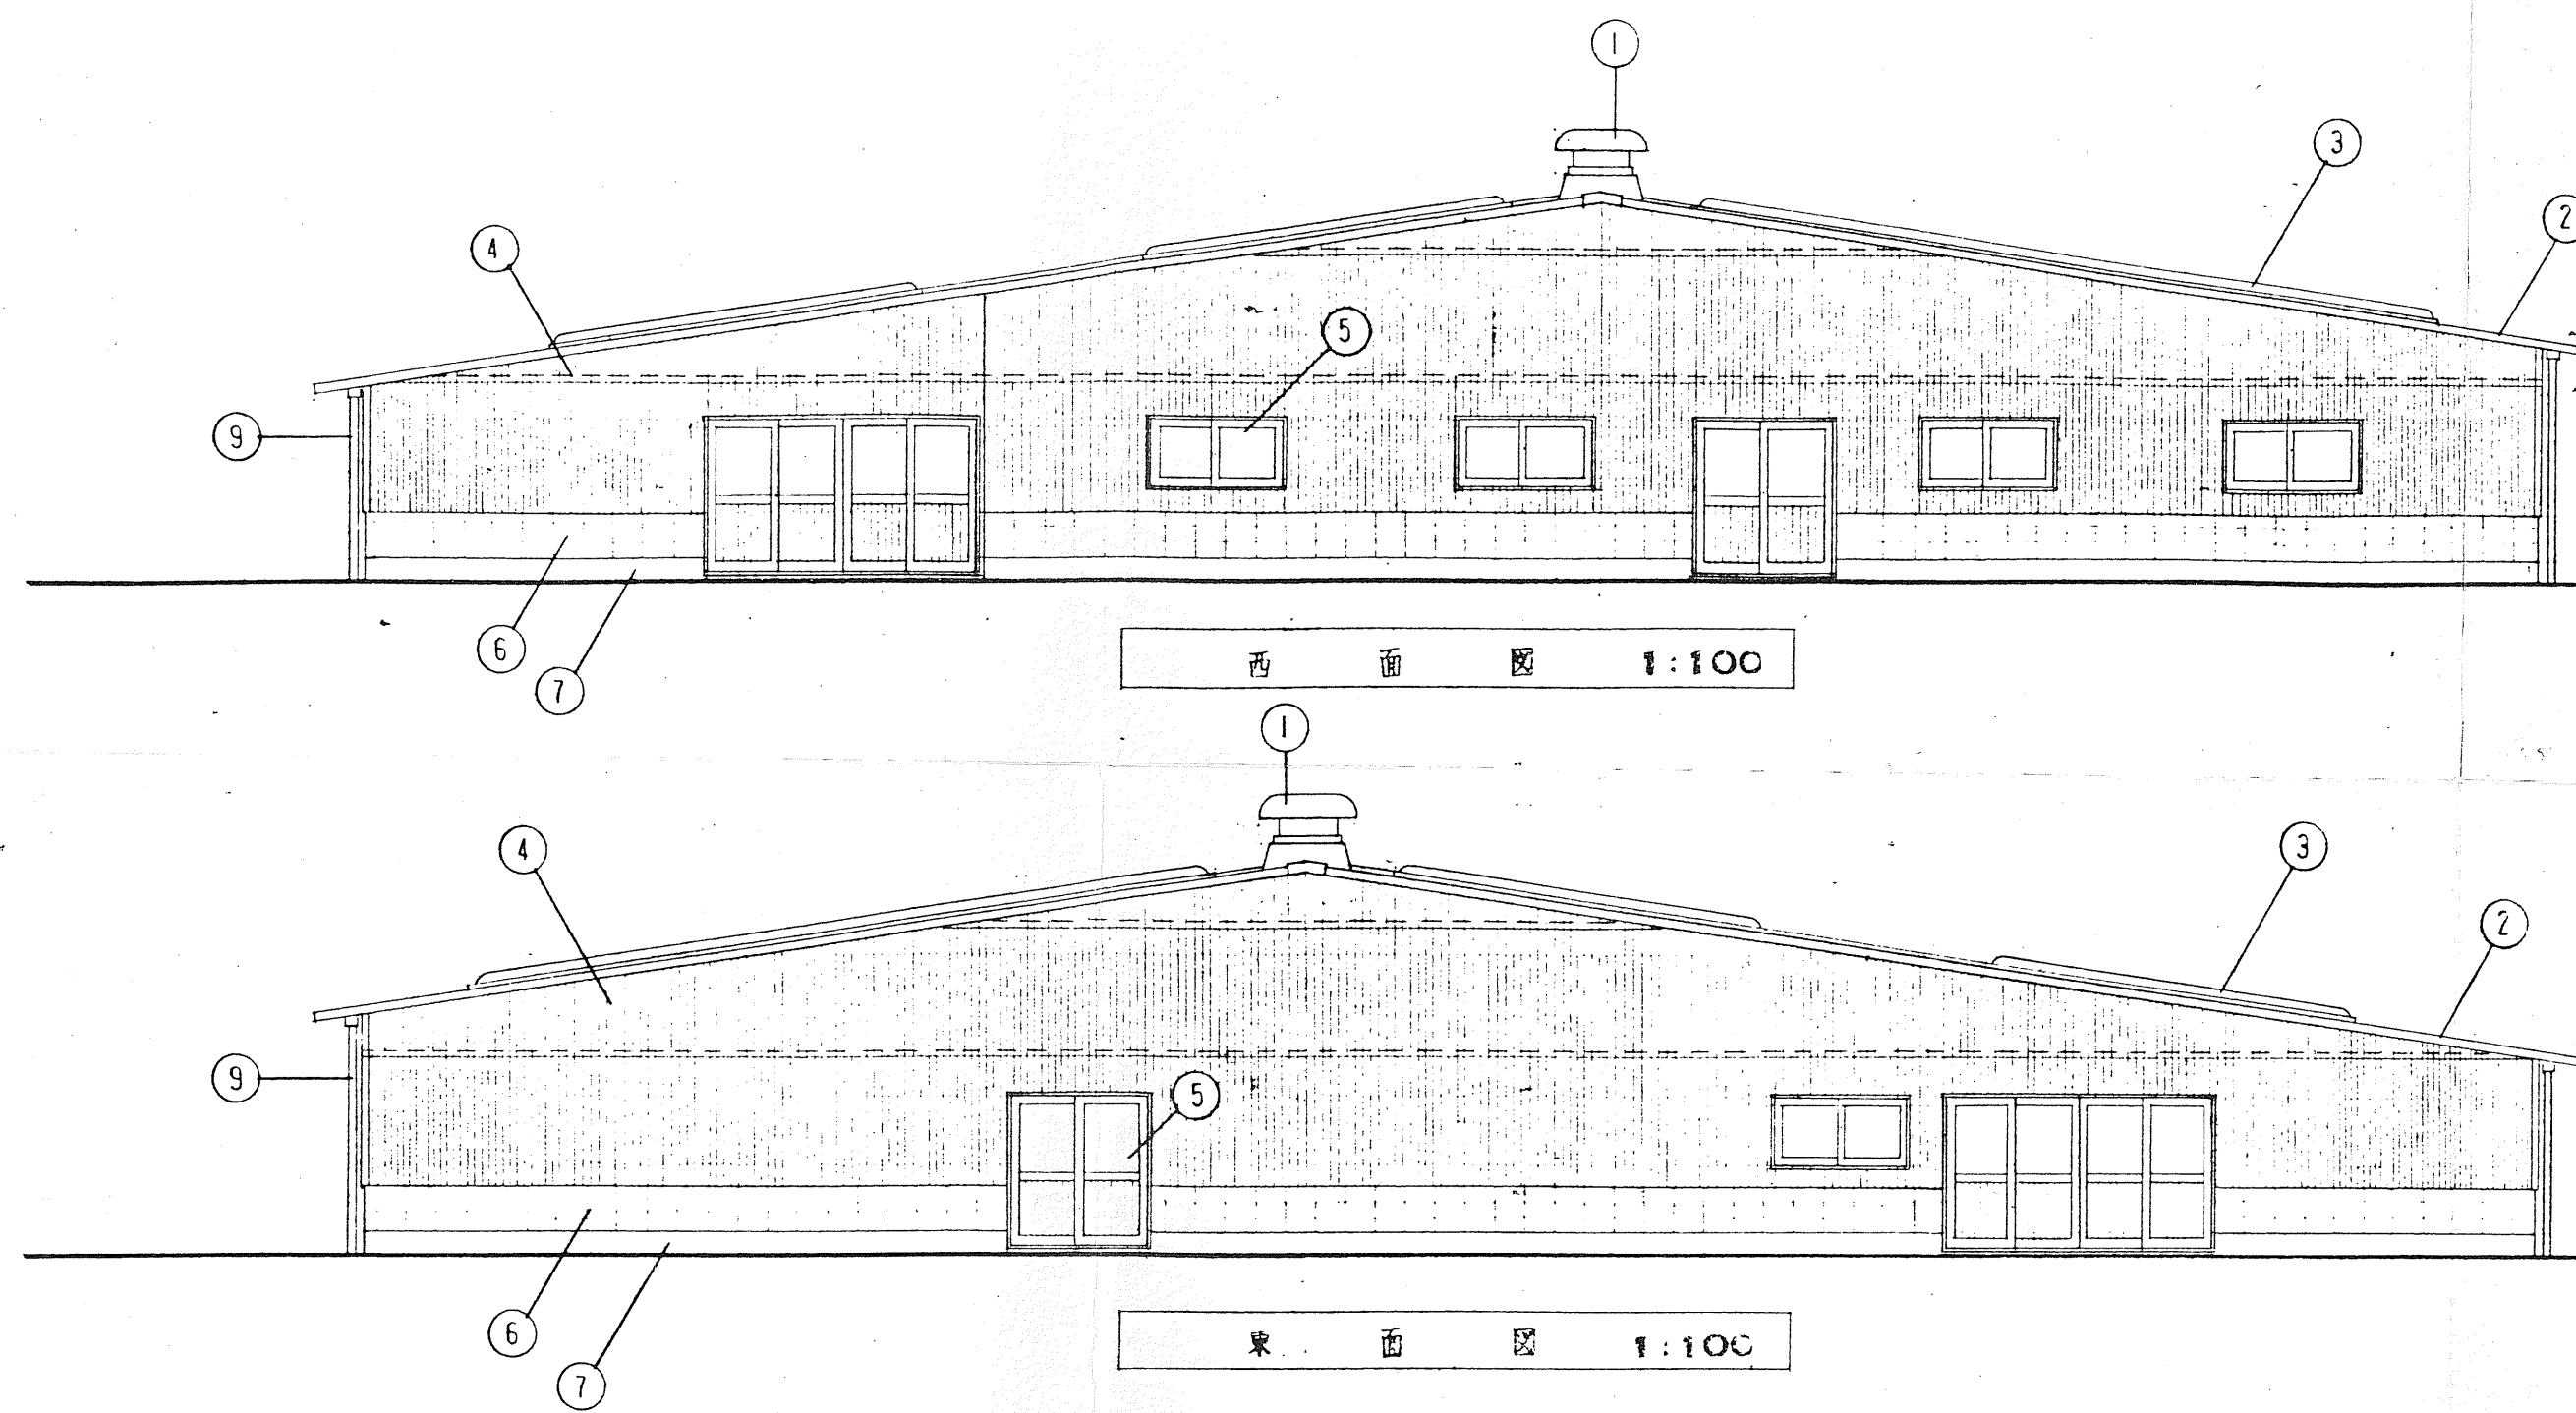


考 査		
床面積	総付室	278.72 m ²
	倉庫倉庫	93.744
	計	372.464
内装仕上		
床	土間コンクリート薄床工 - 部 (道路) ホーチキ目上	
巾木	A=ア型材コンクリート打放し 修正	
壁	C.B. ⑩120% 化粧板 3段	
窓	鉄骨筋 見返し S.O.P.	
天井	IL-フック 見返し	
外装仕上		
①	屋上ケチラー (80段工等)	
②	IL-フック 90mm (ホーチキ目上)	
③	トワラフ (H=110° W=600)	
④	化粧板 (H=120 完全トキ目上)	
⑤	ALCパネル (シロイ)	
⑥	C.B. ⑩120% 化粧板 3段	
⑦	A=ア型材コンクリート打放し 修正	
⑧	新築 折板用床板と壁 W 150 VP211	
⑨	タテ板 VP.100 VP211	
備考		
⑩	タテ板 化粧板 見返し	

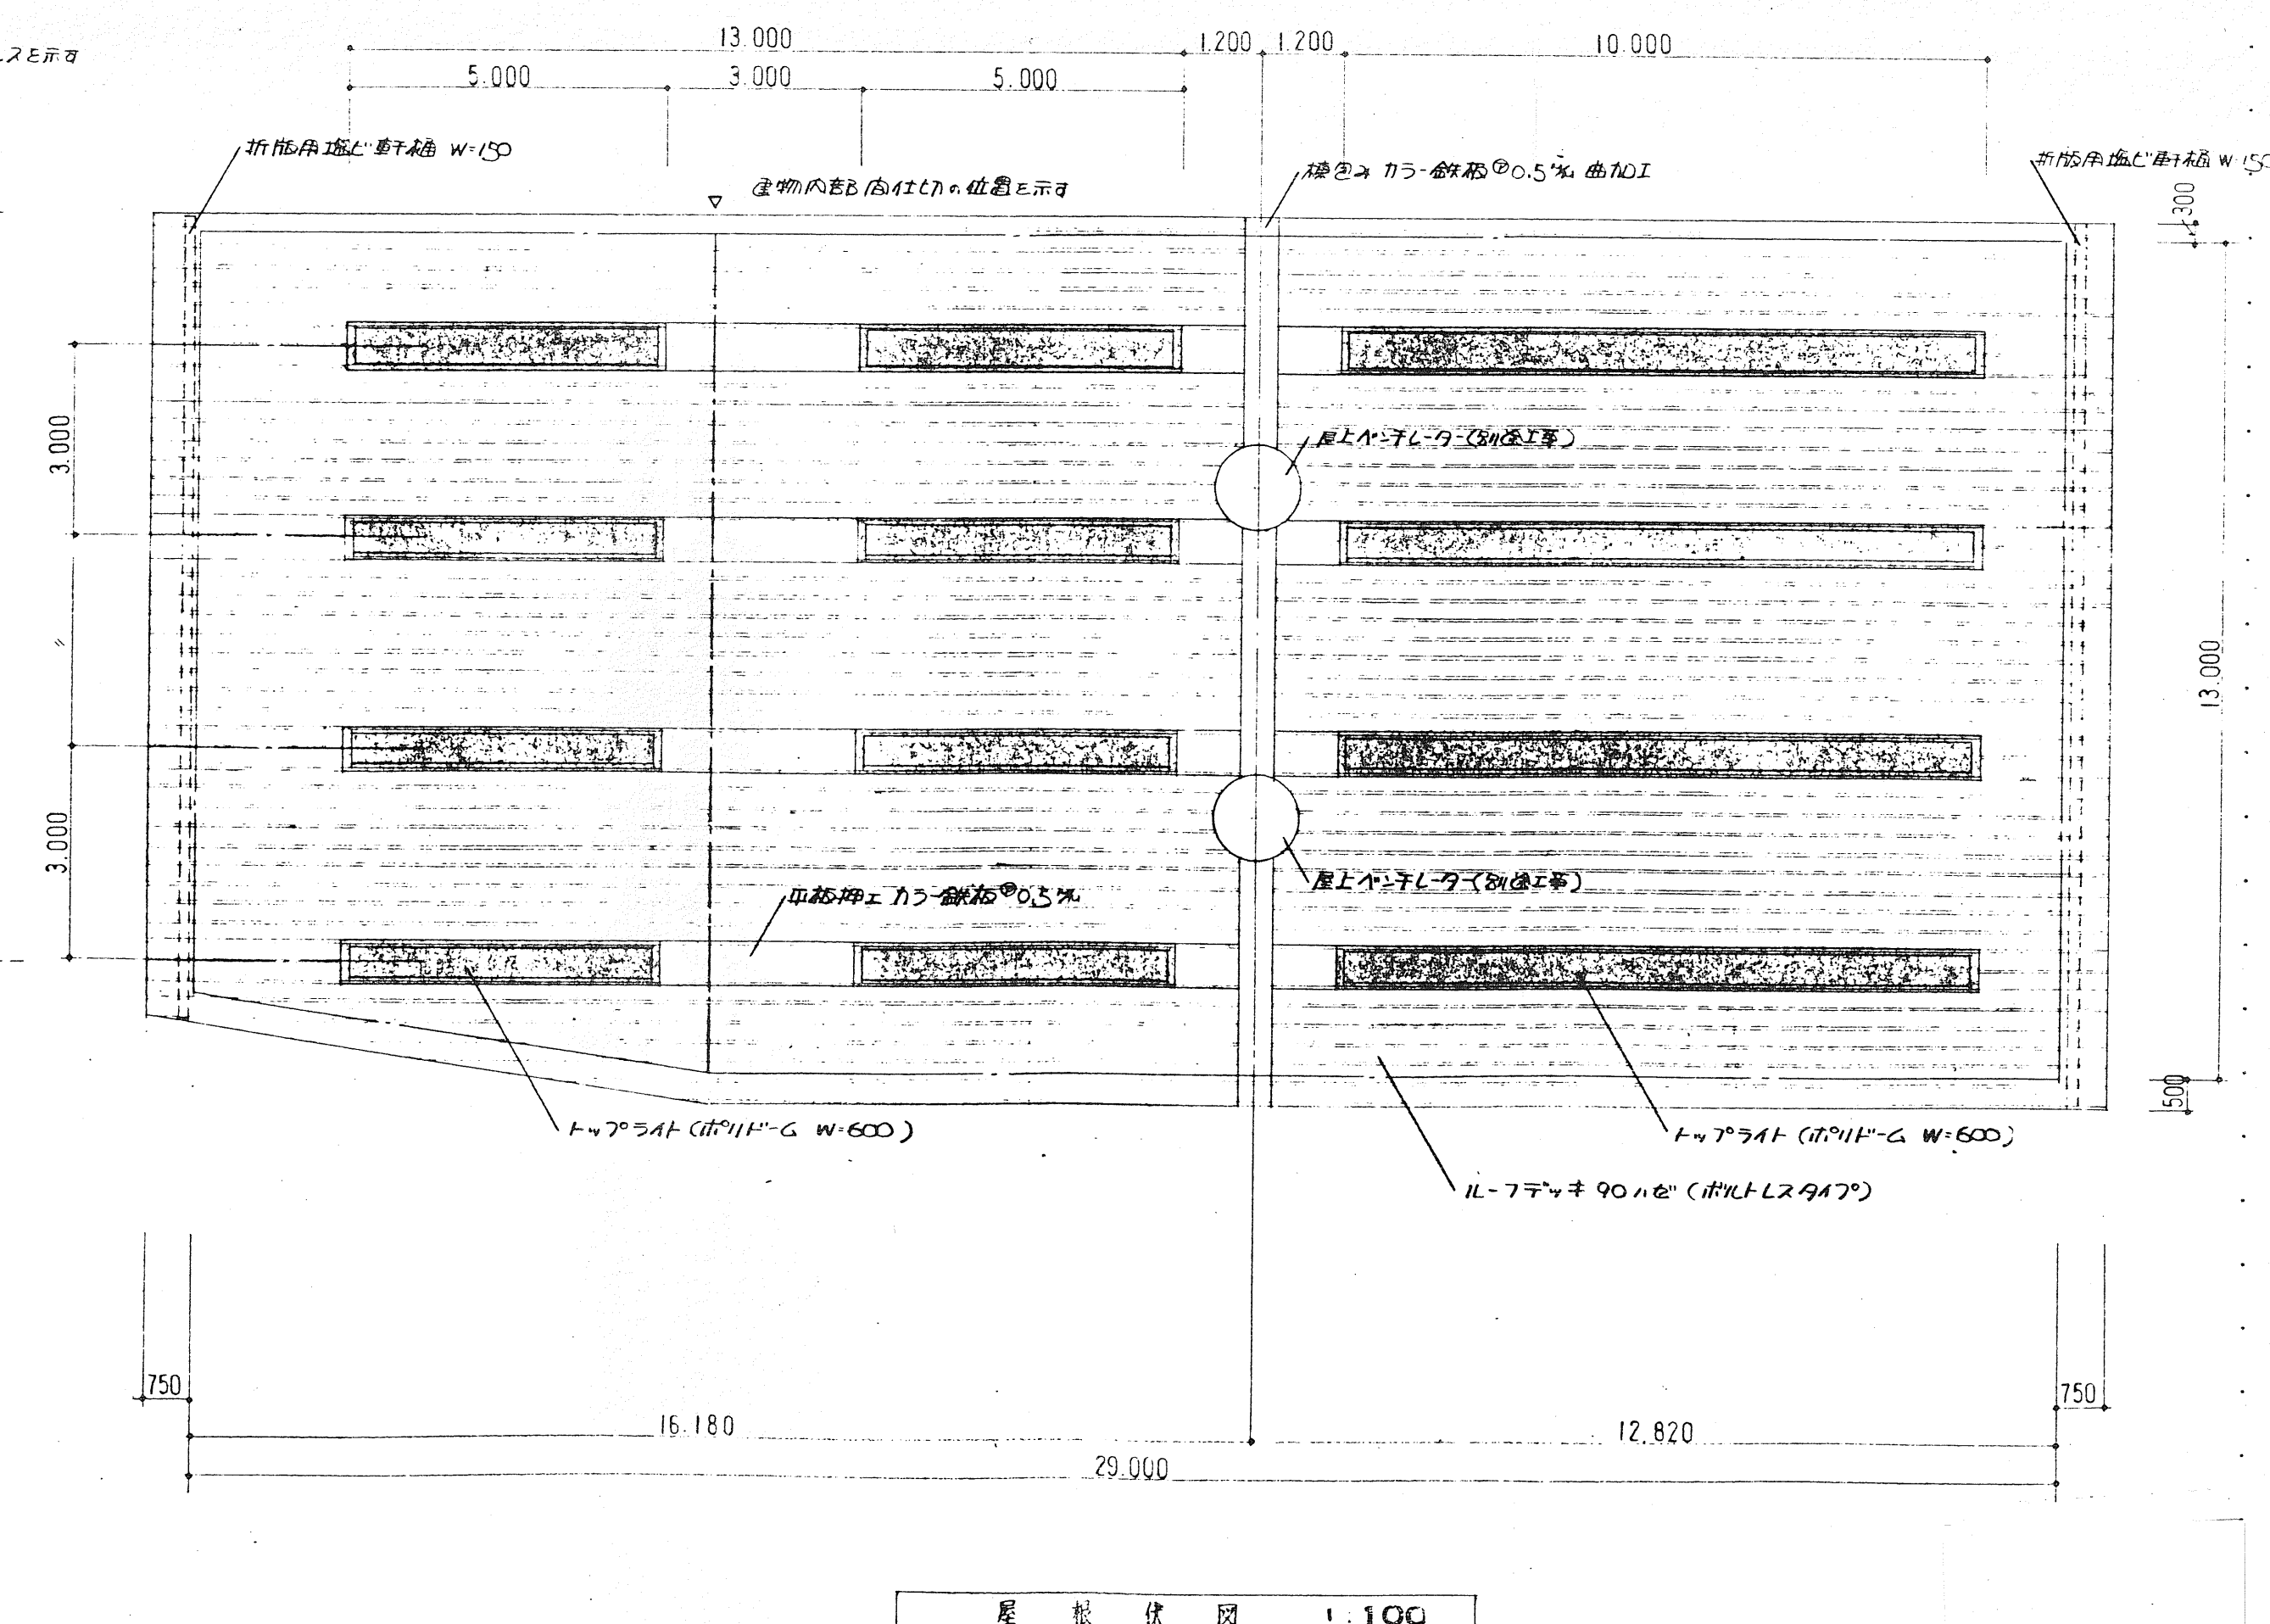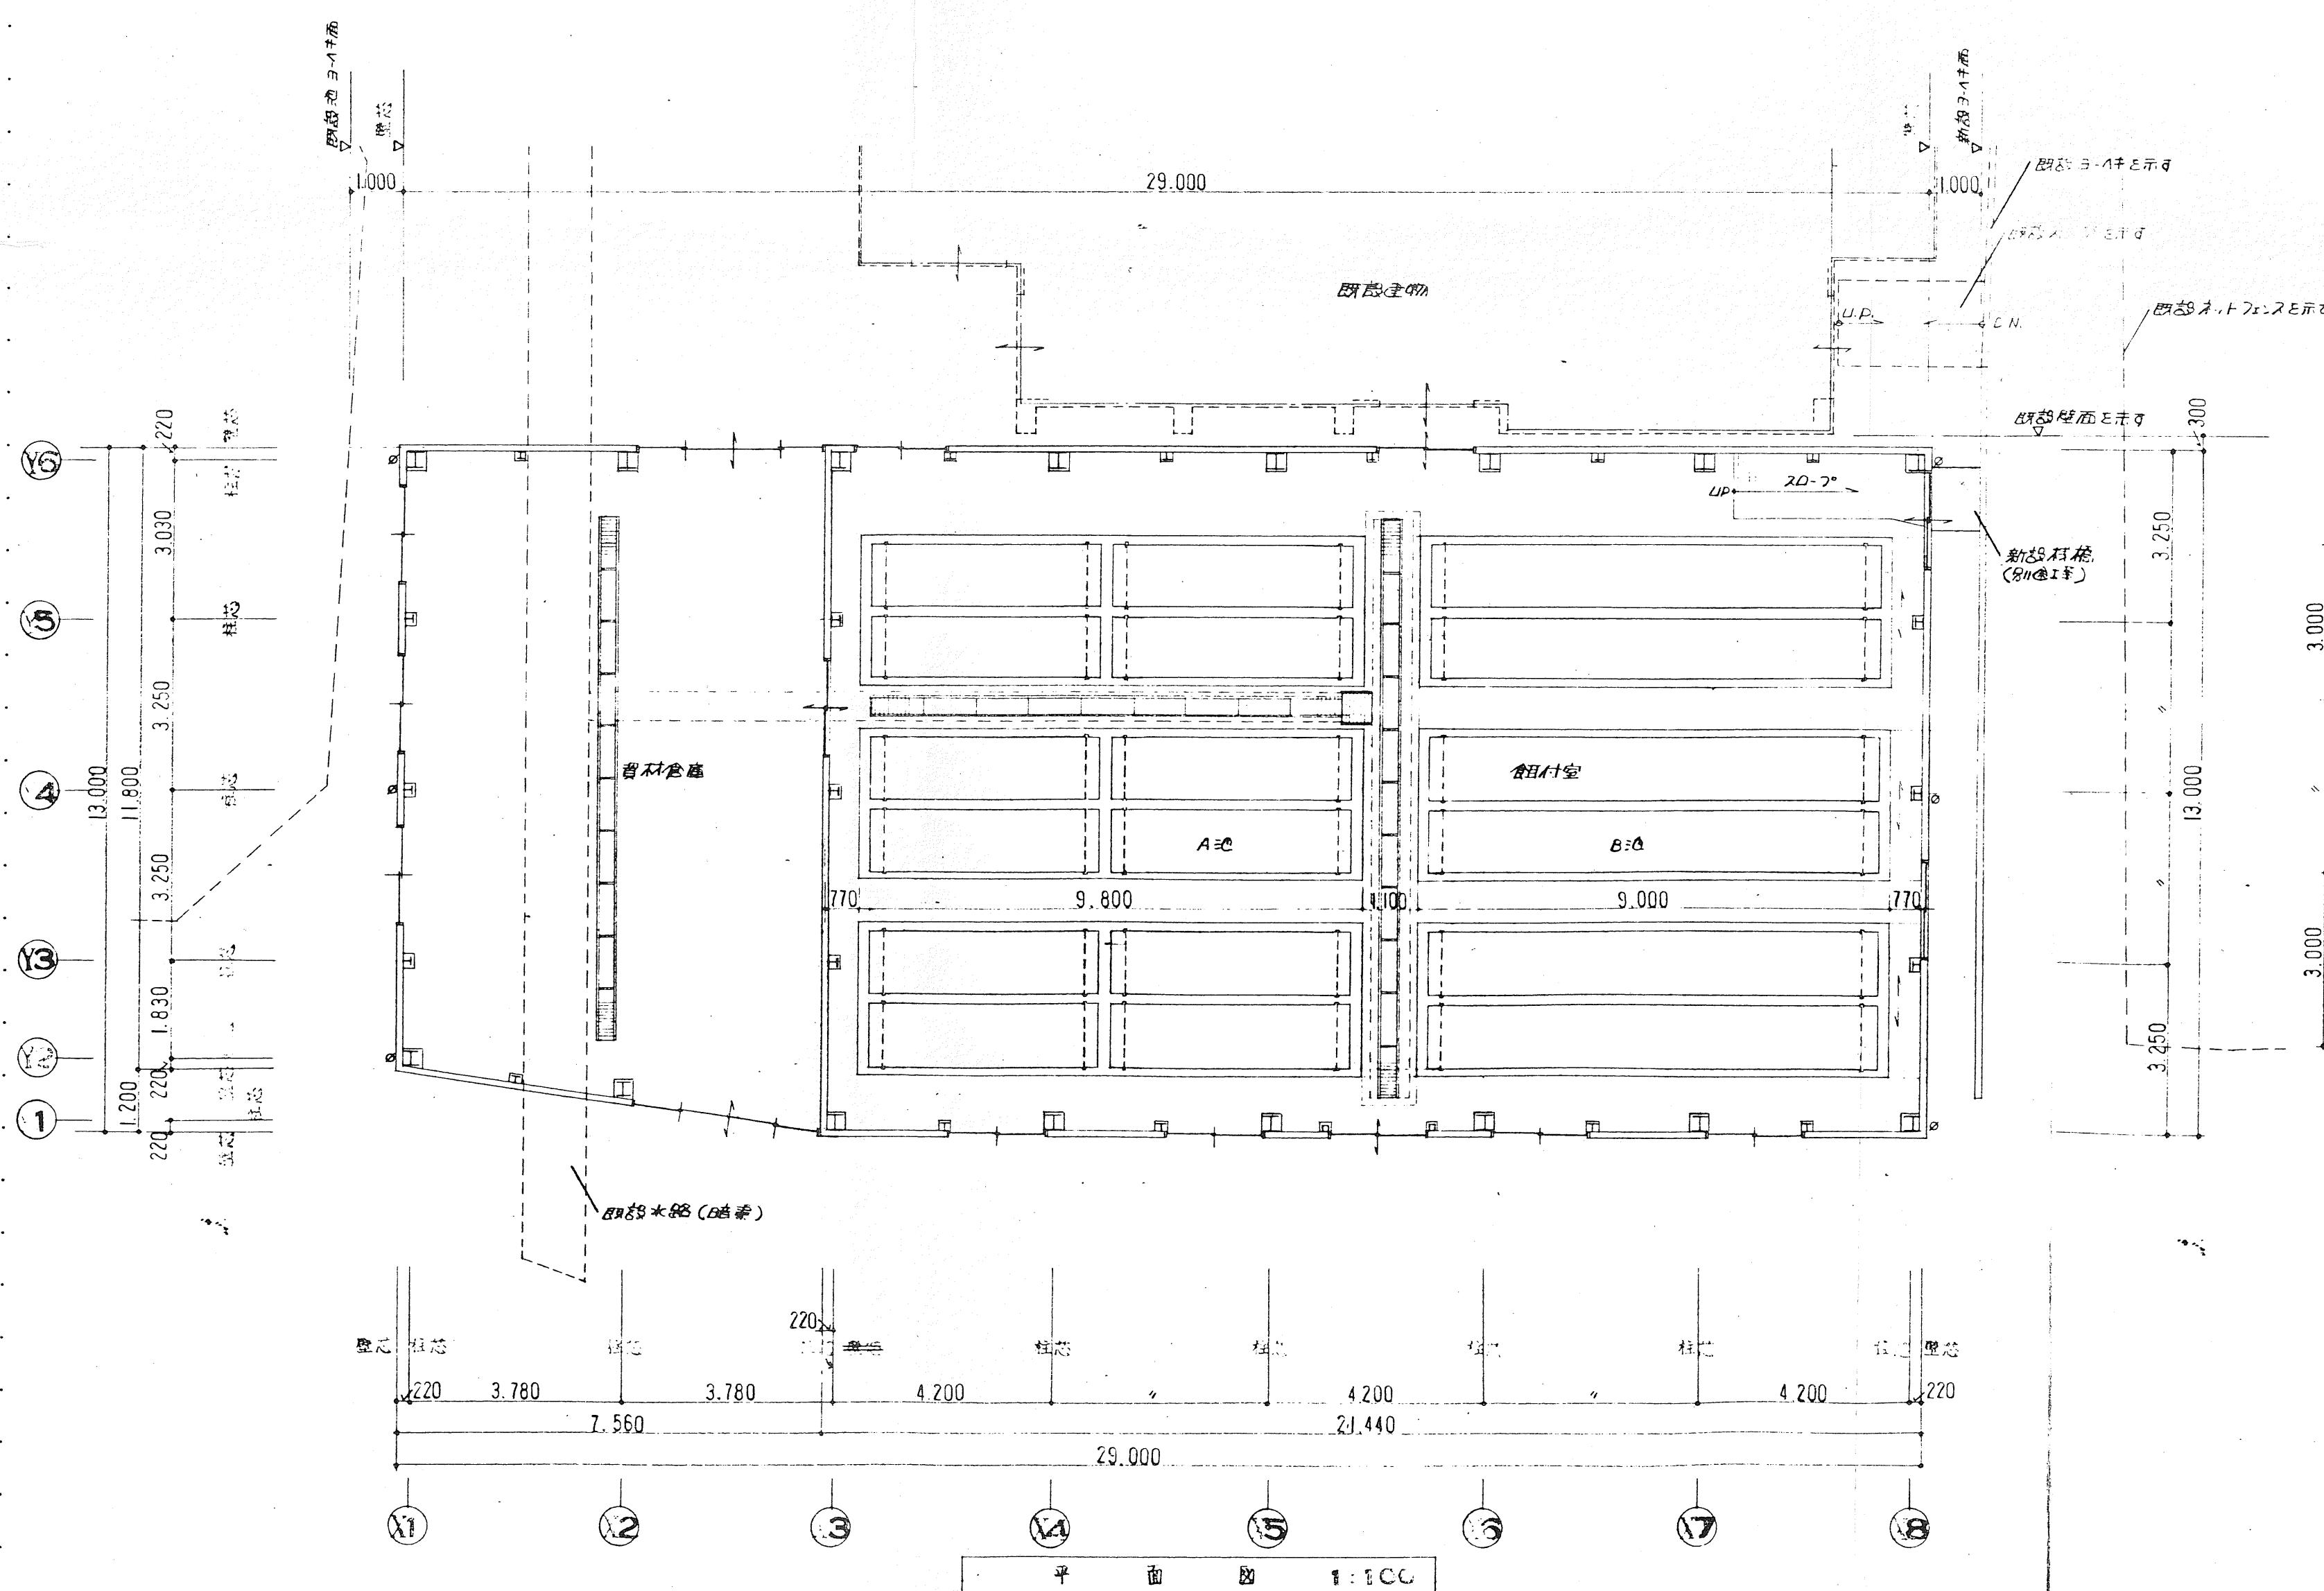

参考図 修繕対象施設
種苗生産生育施設 C棟-1

※設計時作成図面であり現況と異なる場合があるため留意すること

平面図	屋根伏図	縮尺	1:100	担当	図面番号	
立面図		R	1:100	制作	年月日	

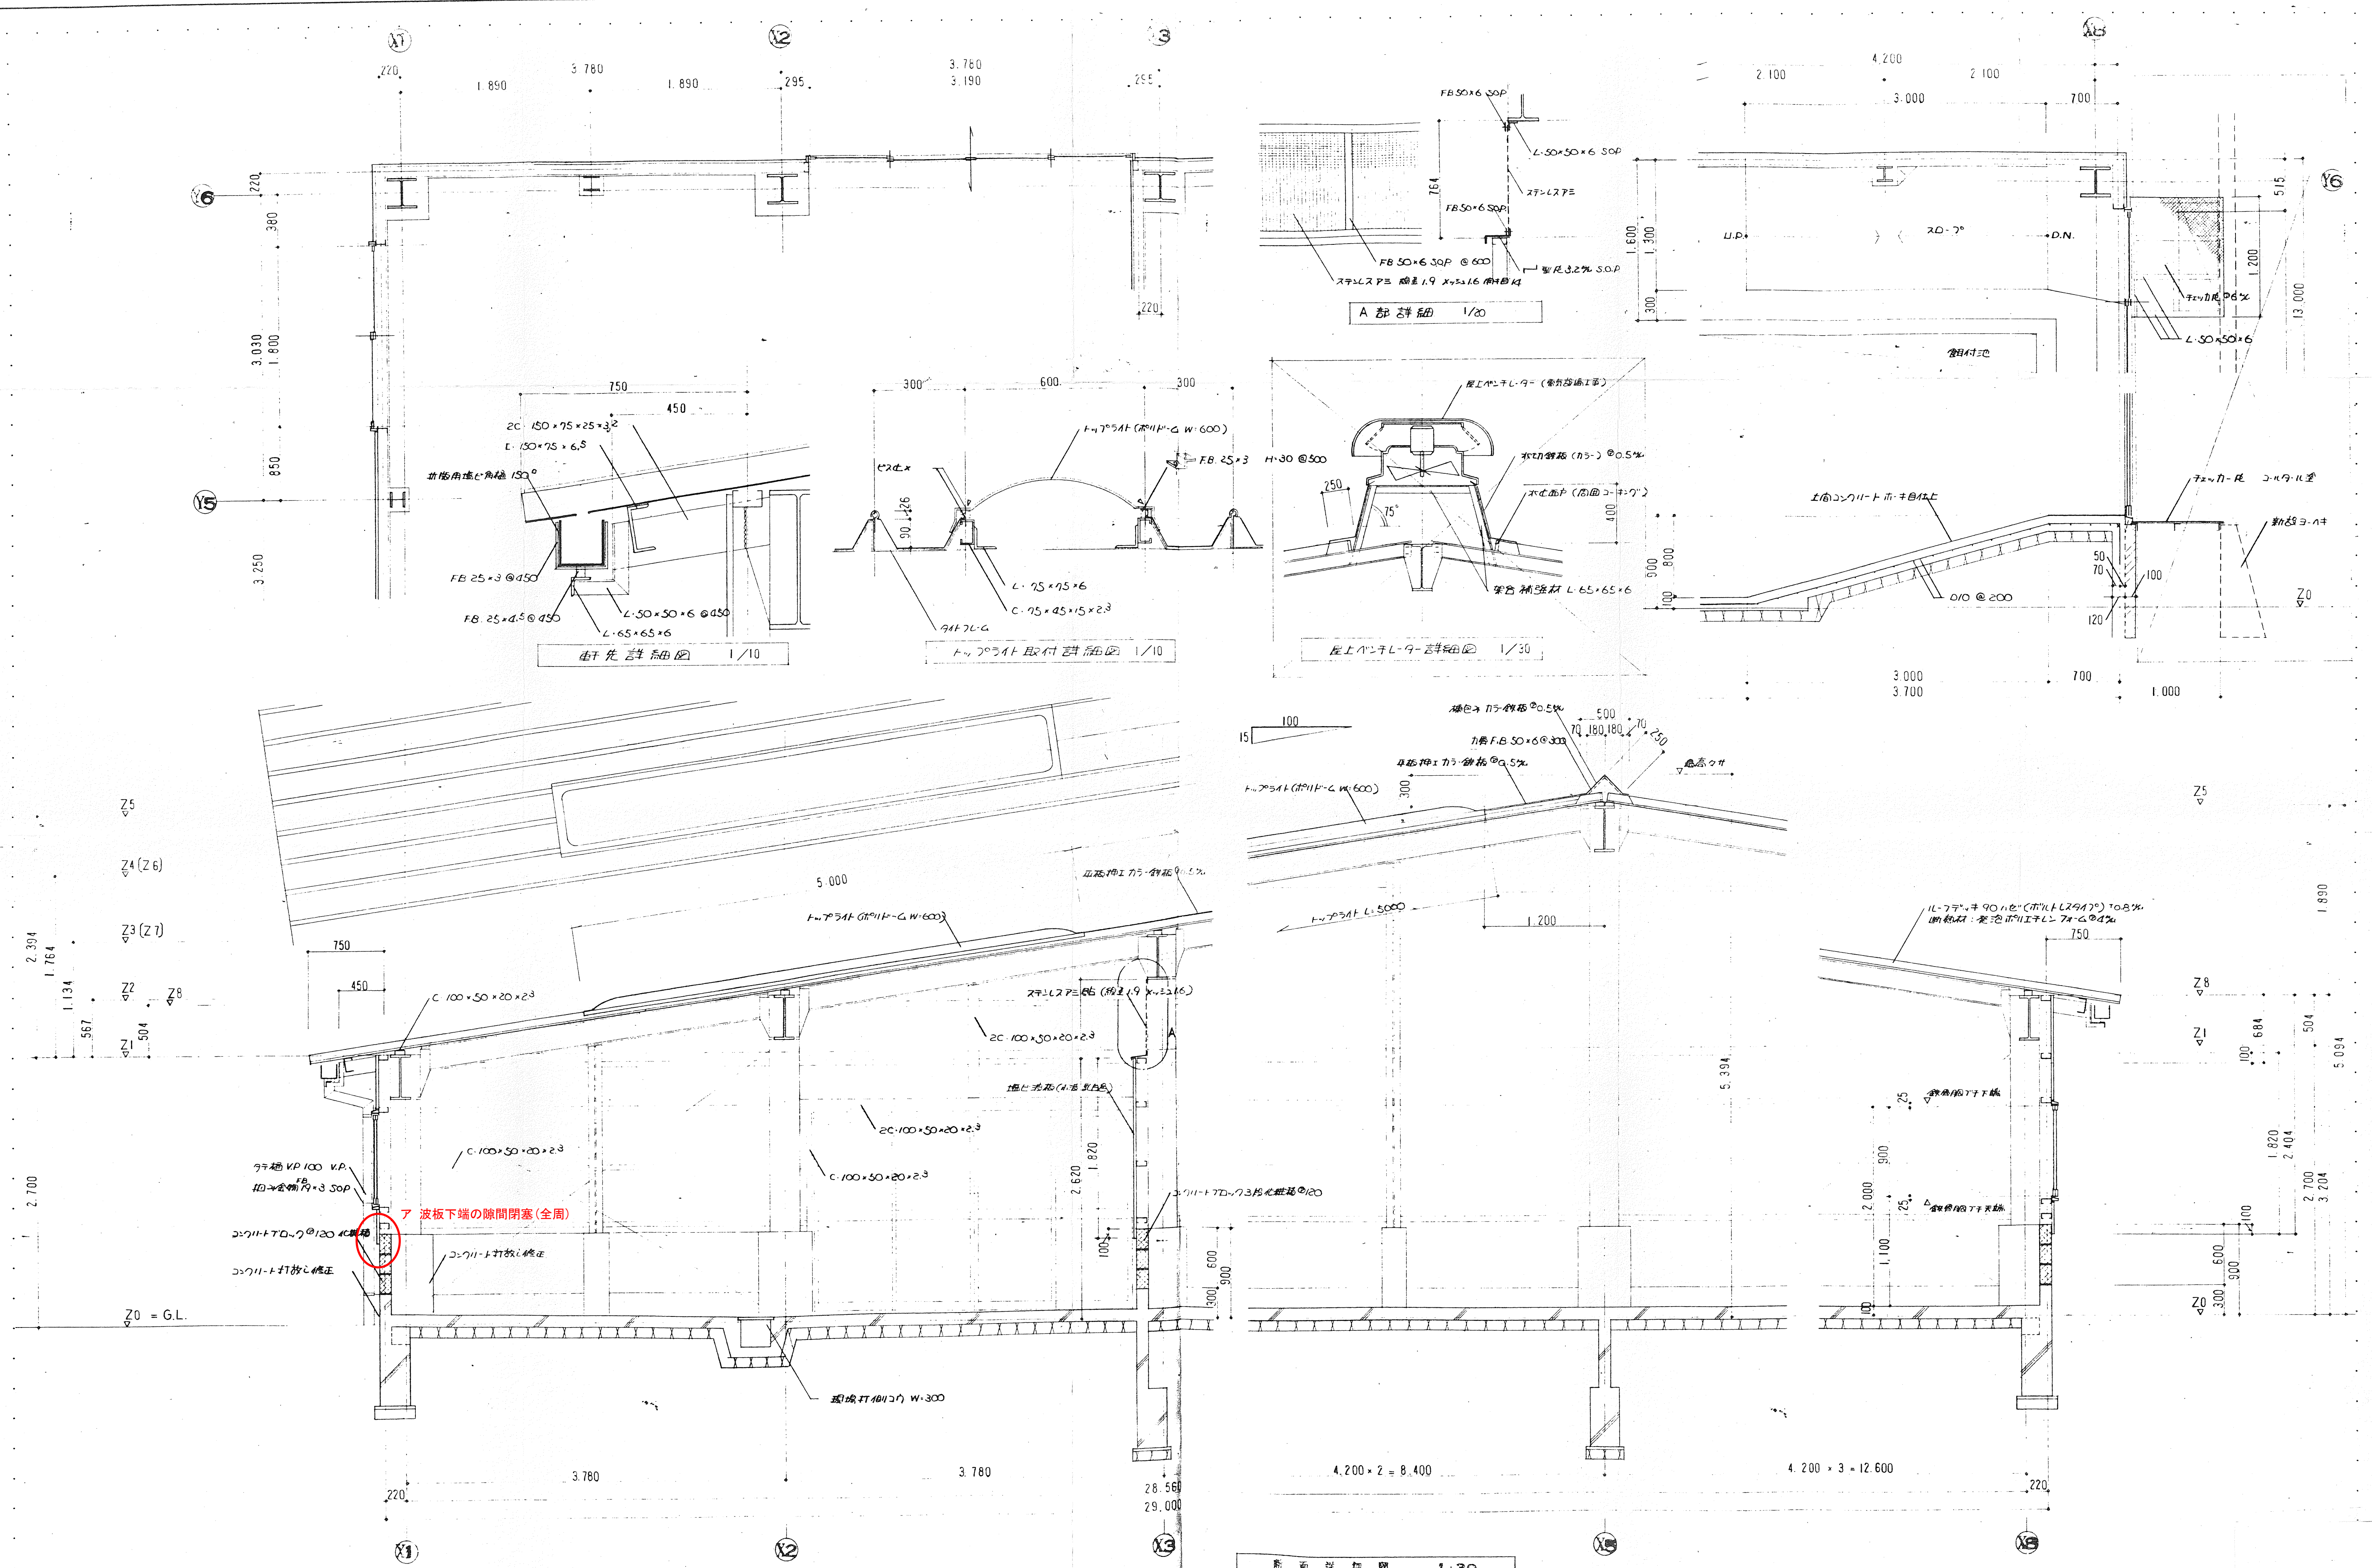

参考図 修繕対象施設
 種苗生産生育施設 C棟-2

※設計時作成図面であり現況と異なる場合があるため留意すること

断面詳細図	縮尺	1:30	担当	図面番号
			製作	
			年月日	