


名称	平面図		
計画番号	2-1	縮尺	1/25,000
事業名	保育事業		
作成年度	令和 6 年度		
箇所名	滋賀県彦根市小野町		

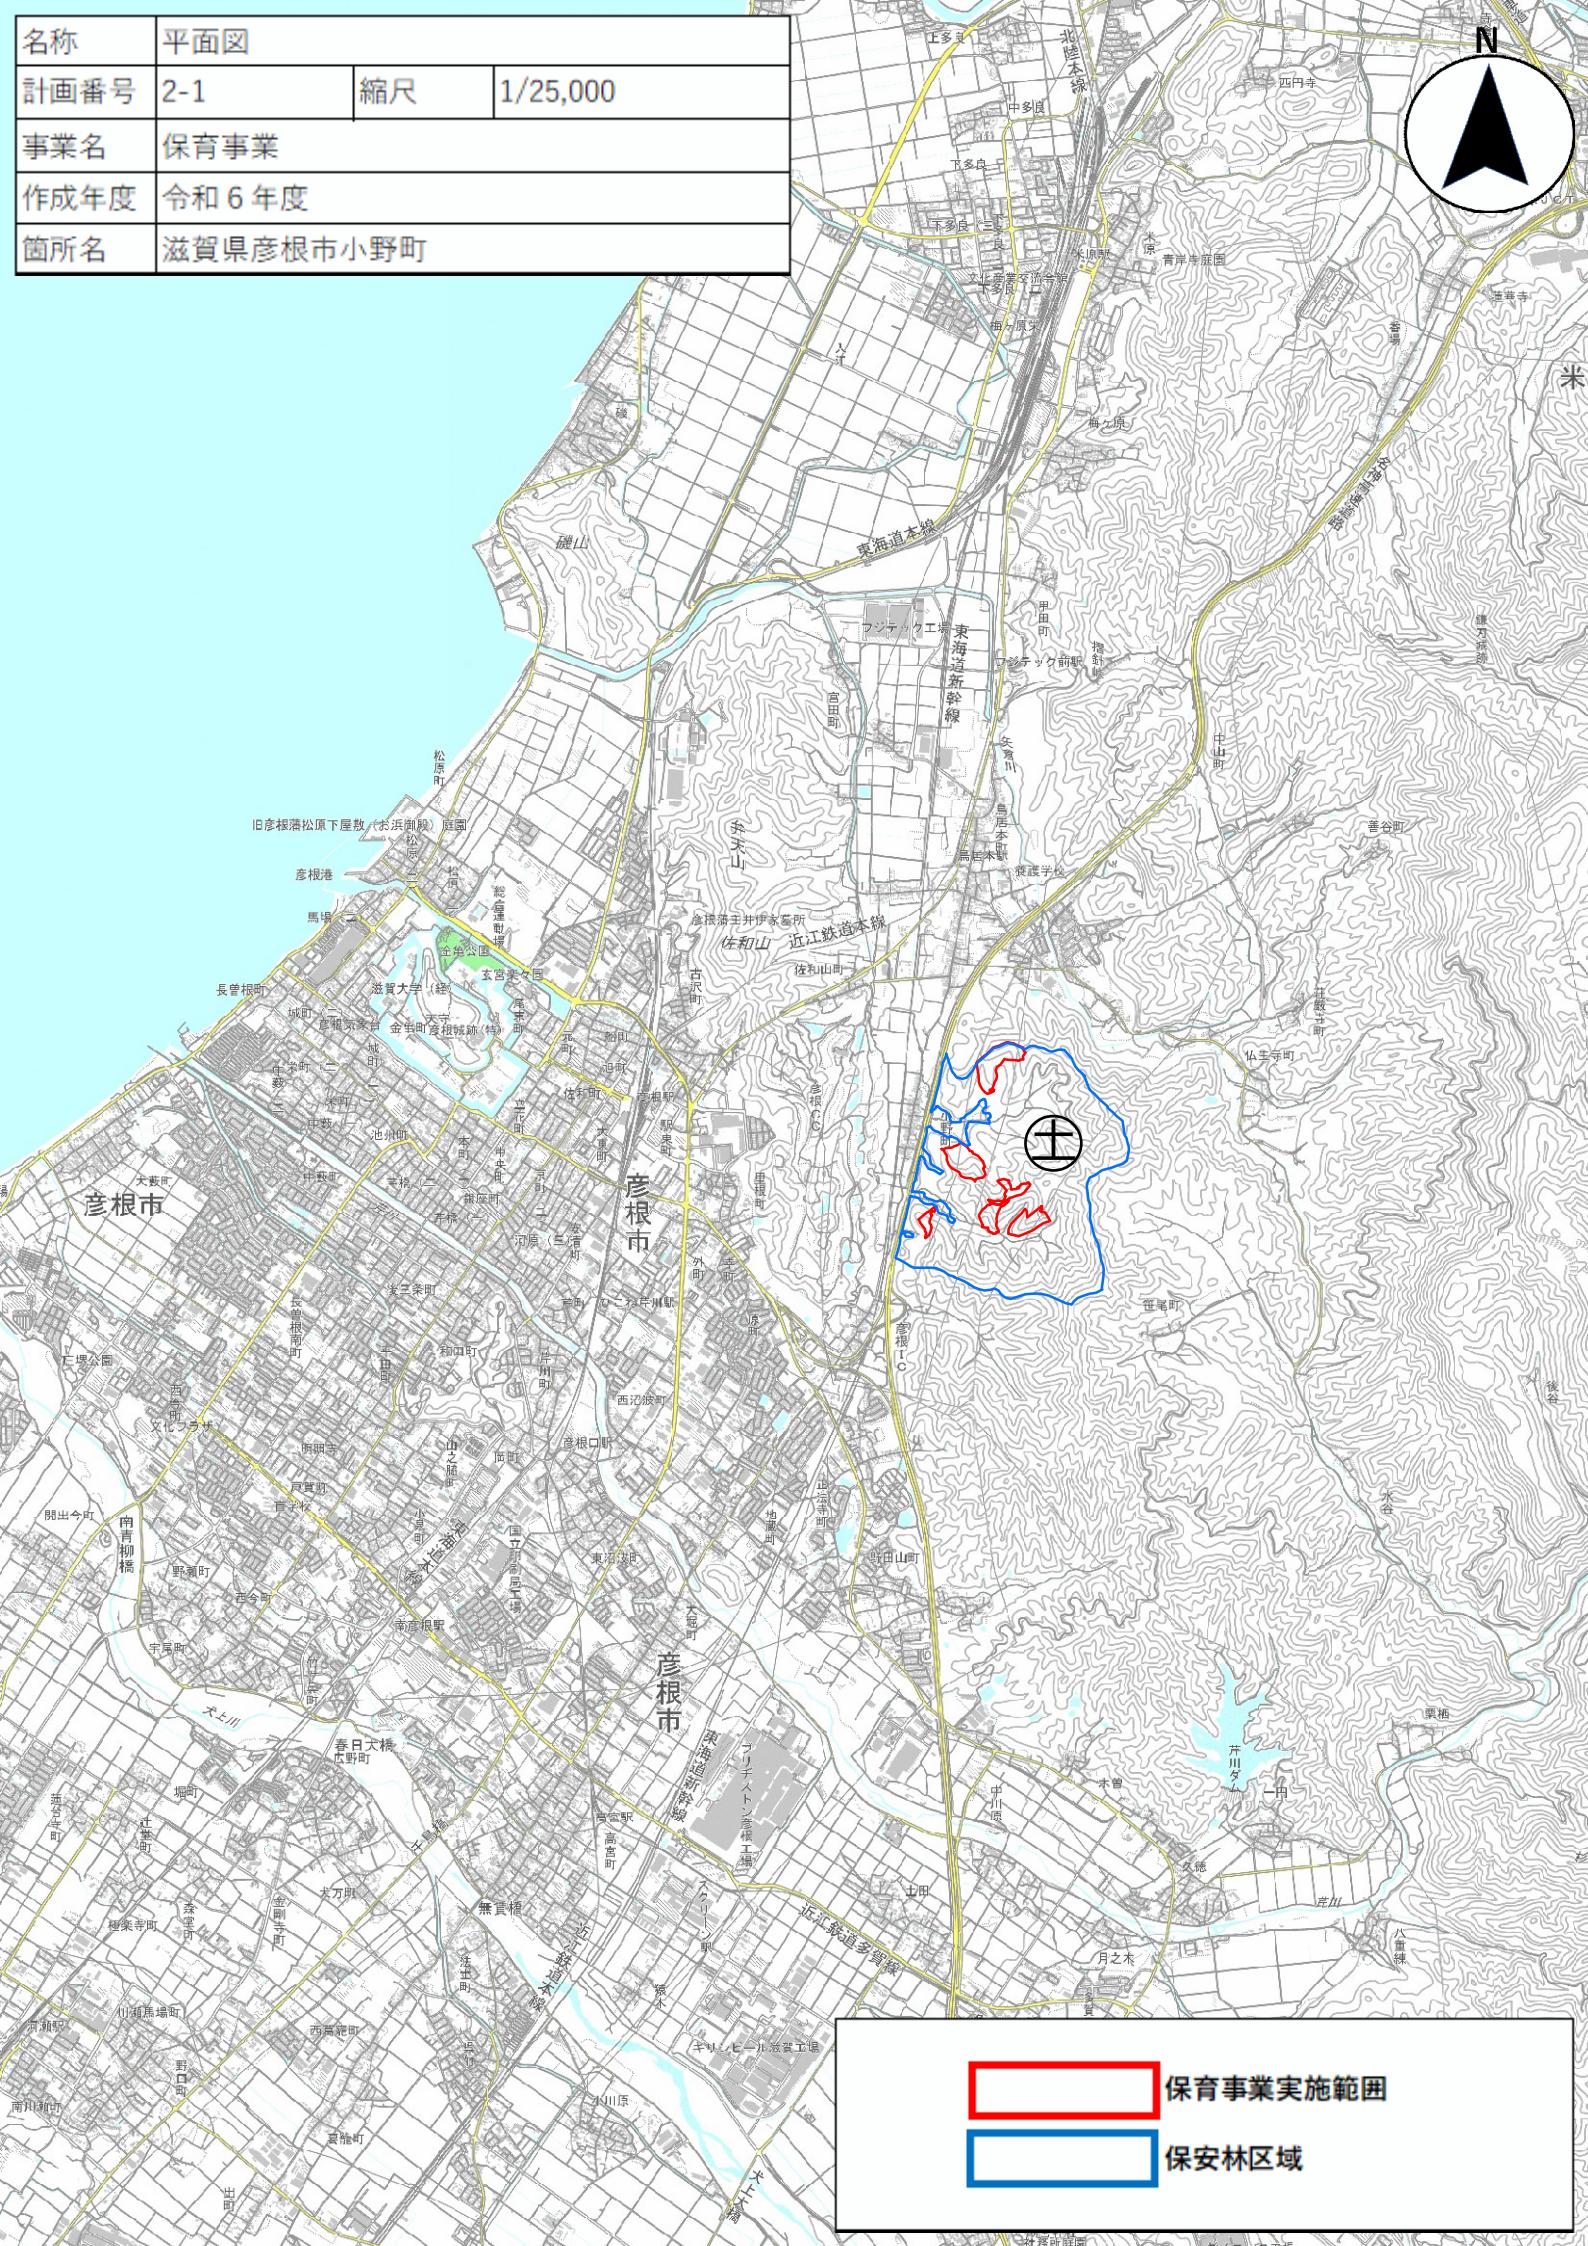


保育事業実施範囲

保安林区域

名称	平面図		
計画番号	2-1	縮尺	1/5,000
事業名	保育事業		
作成年度	令和6年度		
箇所名	滋賀県彦根市小野町		

N

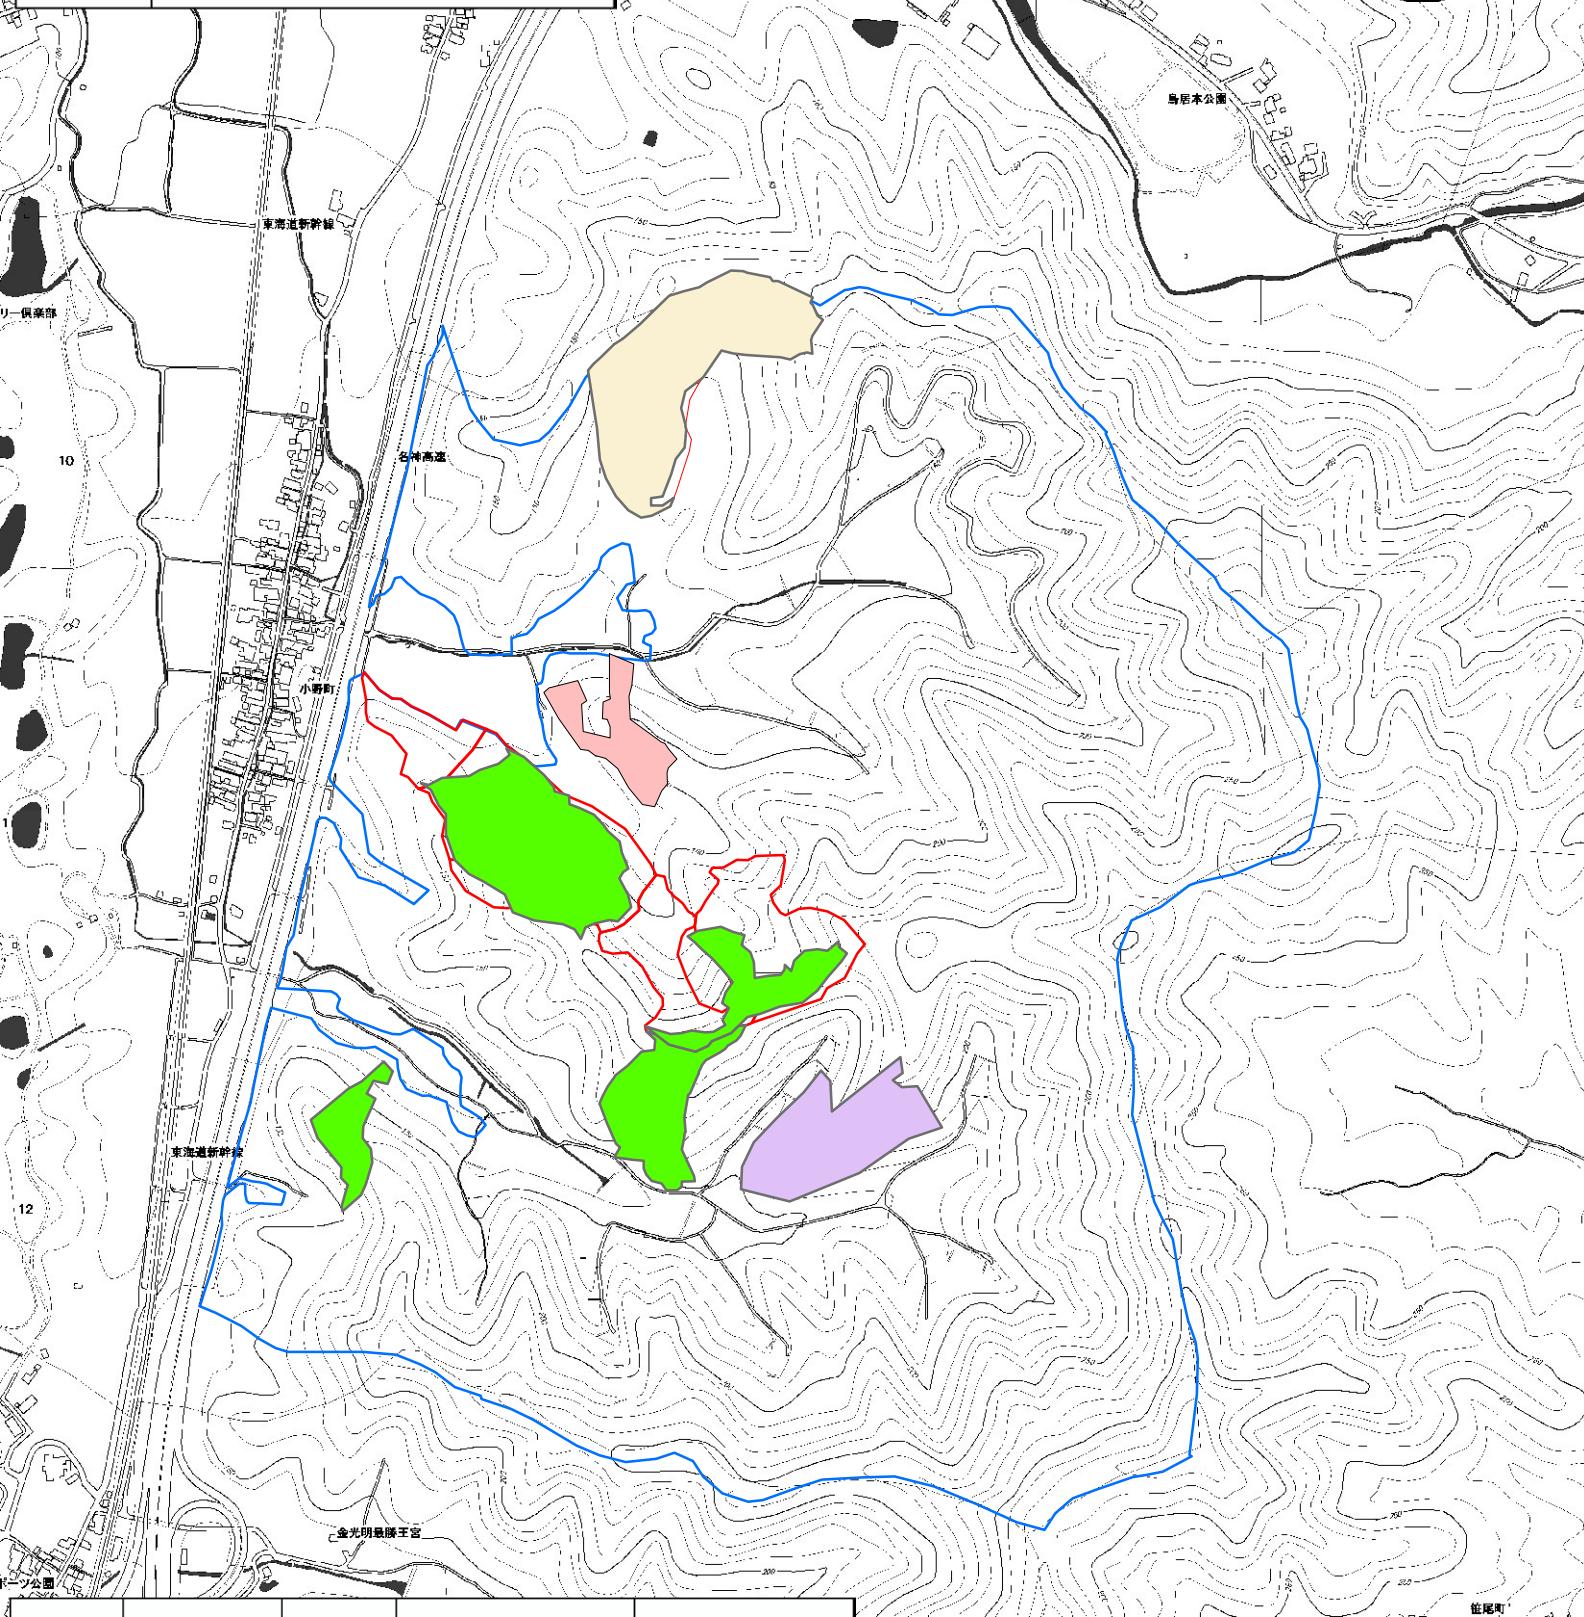

区域番号	植栽年度	面積(ha)	施業内容	備考
①	H2	2.05	風倒木・掛木処分	
②	H12	1.62	本数調整伐・筋工	
③	H14	0.62	本数調整伐・筋工	
④	H16~18	4.08	本数調整伐・筋工	
⑤	H16・H17	1.04	侵入竹伐採	
⑥	H18・H19	3.75	除伐	
	計	13.16		

風倒木・掛木処分
本数調整伐
侵入竹伐採
除伐
保安林範囲