


屋外植栽外周
中低木刈込 N=1回
A=516m²(L=369m)

平面図 S=1:1000

【新規追加】
生態観察池外周 除草(刈取)
A=300m² N=1回

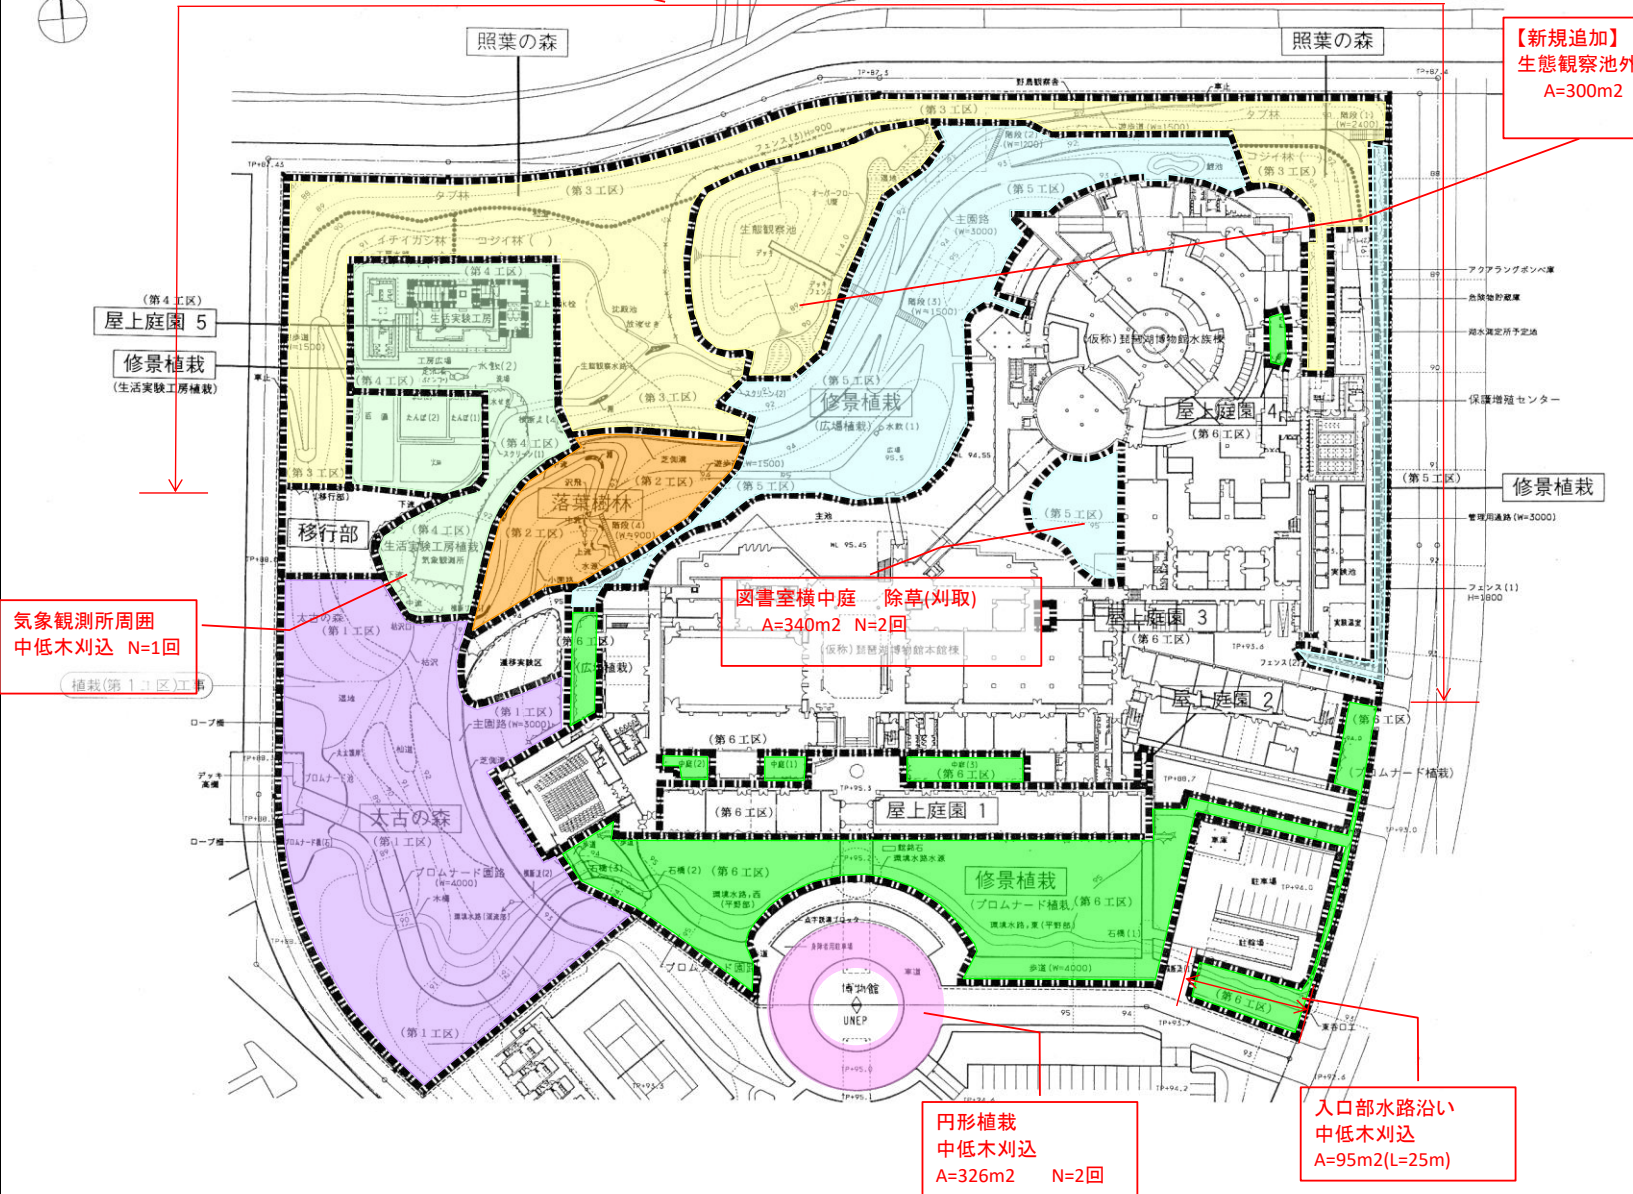

凡例

第1工区	第1工区
第2工区	第2工区
第3工区	第3工区
第4工区	第4工区
第5工区	第5工区
第6工区	第6工区
第7工区	第7工区

業務名	屋外植栽管理業務委託
図面名	平面図
縮尺	1 : 1,000
図面番号	1 枚の内 1