



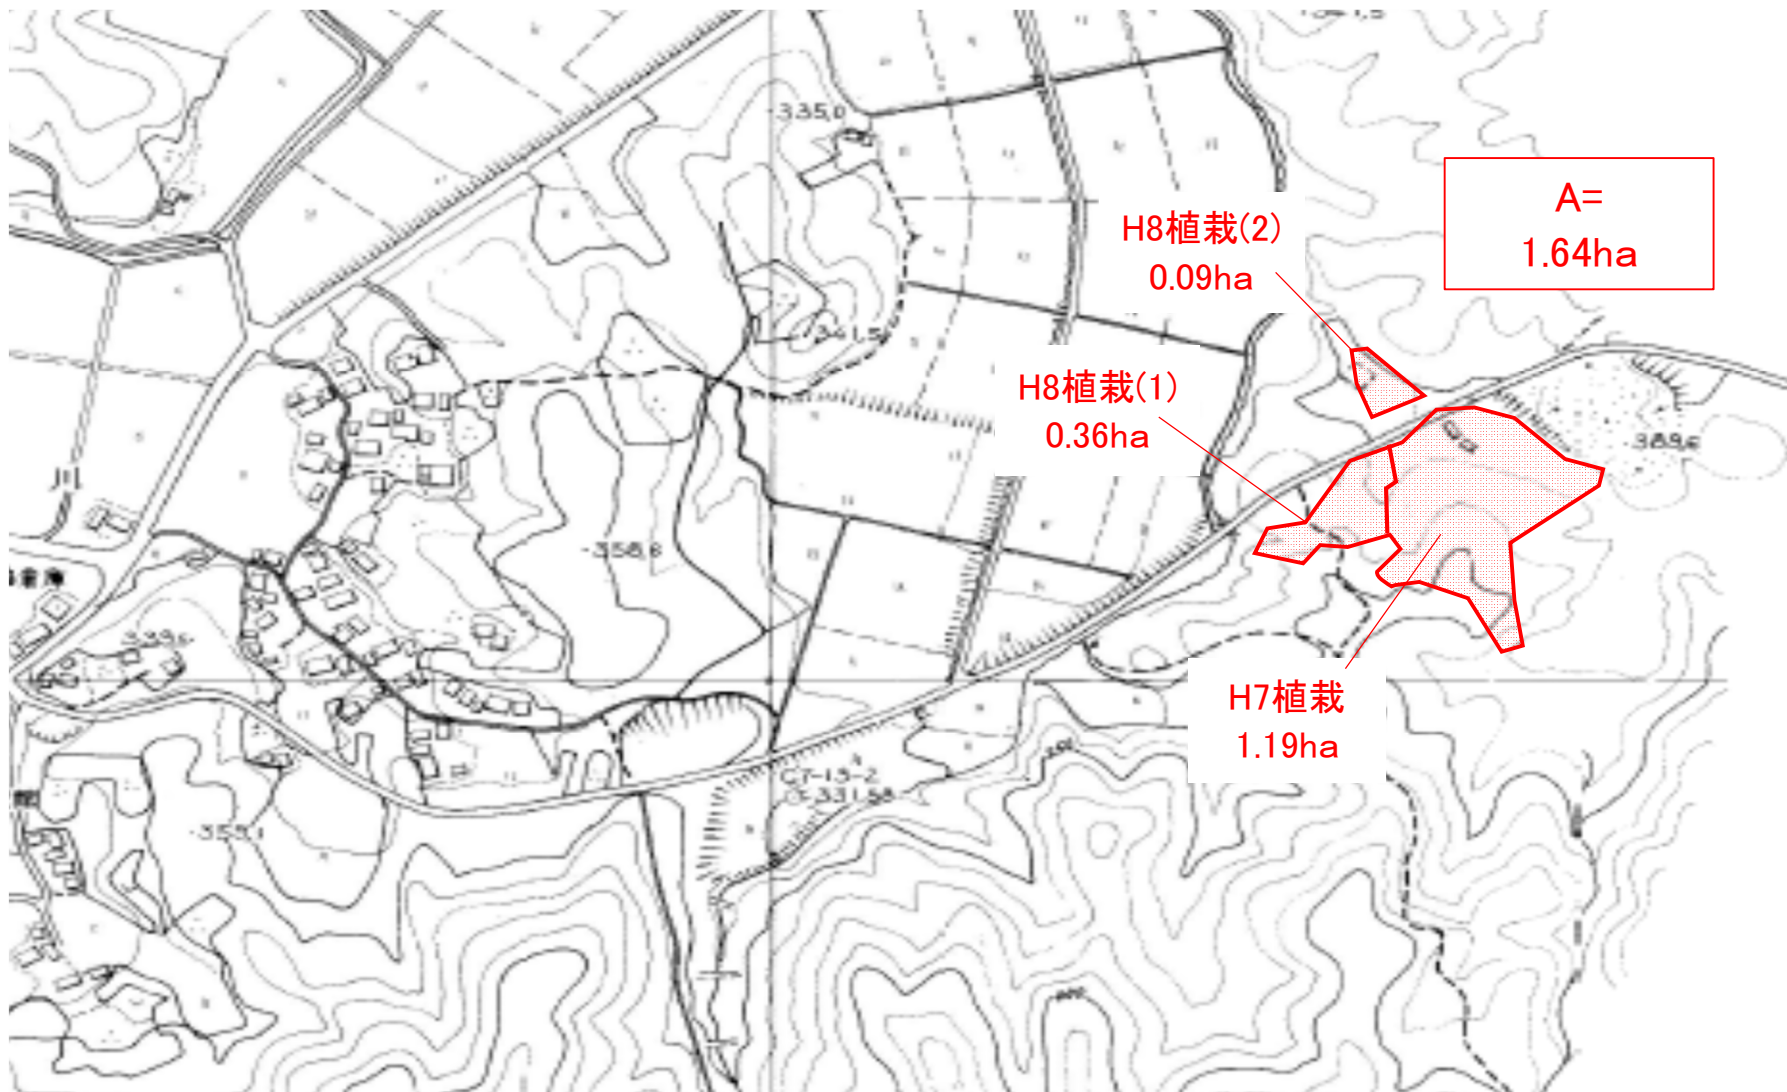

令和8年度第1号 保育事業平面図				
計画番号		縮尺	1: 10,000	図面番号
事業名	保育事業			
流域名	淀川			
個所名	滋賀県甲賀市信楽町小川(稗畑)			
所管	滋賀県	甲賀森林整備事務所		

丸太筋工標準図 現地発生材使用

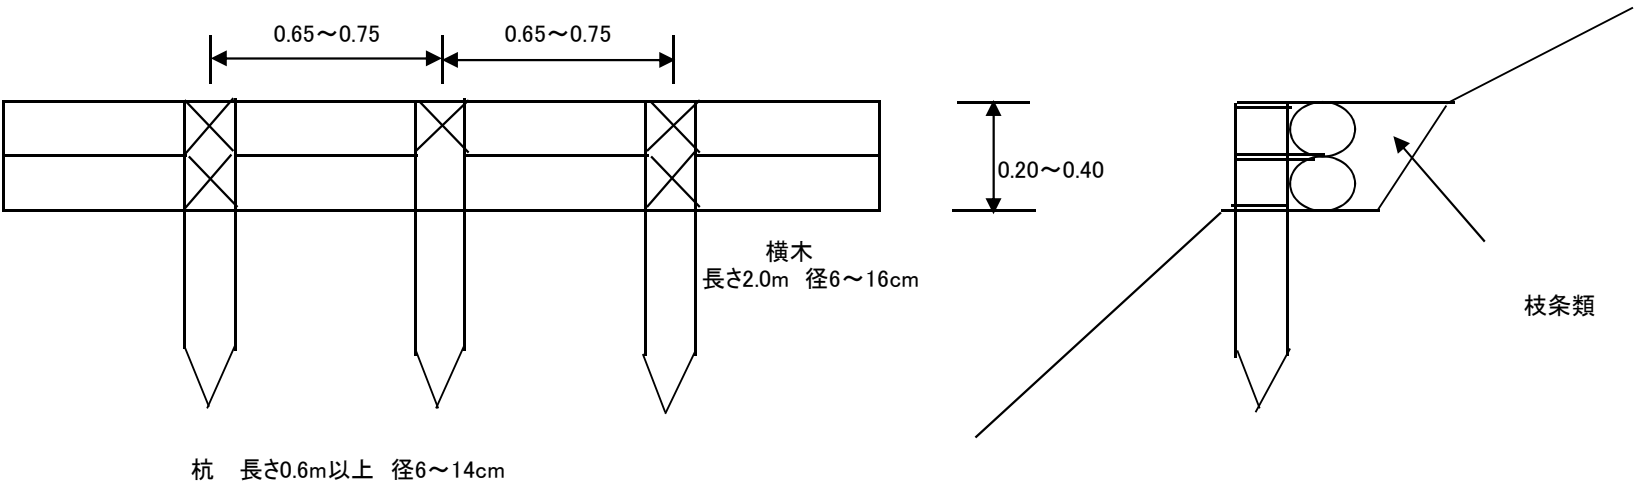

※杭の打ち込み深さは、杭長の1／2以上を確保すること。

材料表（10m当たり）

名称	規格・寸法	数量	備考
横木	長さ2.0m 径6~16cm	10.0 本	
杭	長さ0.6m以上 径6~14cm	15.0 本	
鉄線	#12 なまし鉄線	1.0 kg	