位置図


郷町
甲良町
愛荘町
高橋 Pg
L＝75.1 W＝(9.75)
6.0
秦荘橋 Pb
L＝20.0 W＝7.5
目加田東橋 Sb
L＝50.0 W＝7.0
南川橋 Pb
L＝14.0 W＝7.5
富之尾大橋 Sb
L＝60.0 W＝(10.5)
6.0
小原橋 Sg
L＝37.0 W
川相橋 Pb
L＝28.8 W＝(9.
6.
竹原橋 Pg
L＝18.3 W＝7.0
目加田橋 Ps
L＝15.3 W＝9.0
小増川橋 Pb
L＝14.0 W＝7.5
肥溜橋 Pg
L＝36.6 W＝6.0
矢守橋 Ps
L＝18.3 W＝(8.0)
6.0
新橋 Pg
L＝30.7 W＝(8.0)
6.0
春日橋 Pg
L＝46.9 W＝7.0
南川橋 Pg
L＝22.7 W＝7.0
沖田橋 Pb
L＝19.0 W＝7.0
香橋 Pg
L＝22.7 W＝(8.0)
6.5
北浦橋 Sg
L＝15.1 W＝7.0
昭和橋 Cg
L＝30.0 W＝6.5
金剛寺橋 Sg
L＝48.9 W＝(8.0)
6.0
上宇曽川橋 Sg
L＝71.0 W＝(10.5)
6.5
湖東三山S・I・C
区域変更箇所

計 画 平 面 図

（街渠工・用排水路工）

S=1:1000

国道307号

滋賀県愛知郡愛荘町上蚊野他

曲線表									
IP	IP間方向角	IA	R	TL	SL	CL	IP間距離	X座標	Y座標
BP	180-38-33						373.713	-92940.830	24831.343
IP.1	198-39-52	18-01-19	450.000	96.396	2.338	191.544	113.712	-93314.519	24827.152
EP								-93422.251	24790.761

1	IP.1		Y	0.926	0.926
K No	1	2	LC	91.544	
IA	18-01-19		CL	191.544	
R	450		TC	96.396	96.396
L	50.000	50.000	So	49.993	49.993
ΔR	0.231	0.231	W	71.398	
XM	24.997	24.997	A	150	150
X	49.985	49.985			

現道路区域

新たな道路区域

区域変更前後延長 L=294.7m

変更前後起点：愛知郡愛荘町松尾寺字野瀬1426番1

変更前後終点：愛知郡愛荘町蚊野字金堤1番1

変更前最小幅員 L=8.6m

変更前最大幅員 L=29.1m

変更後最大幅員 L=31.7m

変更後最小幅員 L=9.5m

中 心 点 座 標

点 名	X座標	Y座標
BP	-92940.830	24831.343
NO.0+20	-92960.829	24831.119
NO.0+40	-92980.827	24830.894
NO.0+60	-93000.826	24830.670
NO.0+80	-93020.825	24830.446
NO.1	-93040.824	24830.222
NO.1+20	-93060.822	24829.997
NO.1+40	-93080.821	24829.773
NO.1+60	-93100.820	24829.549
NO.1+80	-93120.819	24829.324
NO.2	-93140.817	24829.100
NO.2+20	-93160.816	24828.876
NO.2+40	-93180.815	24828.652
NO.2+60	-93200.814	24828.427
KA.1-1	-93216.129	24828.233
NO.2+80	-93220.812	24828.203
NO.3	-93240.809	24827.892
NO.3+10	-93250.805	24827.608

基 準 点 座 標

点 名	X座標	Y座標
R2-3-4	-92880.480	24838.987
4-10	-92945.126	24826.900
4-11	-93009.103	24826.599
4-12	-93076.663	24835.883
4-13	-93146.892	24834.852
4-14	-93220.408	24832.857
4-15	-93270.835	24830.527
4-16	-93327.023	24813.875
R2-3-5	-93386.309	24808.468

認可・実施	当初　第　回　変更
年度・番号	令和　年度　第　号
河川名 路線名 地区名	国道307号
工事名	
地名	愛知郡愛荘町上蚊野他
図面名	計画平面図 （街渠工・用排水路工）
縮尺	S=1:1000
図面番号	枚ノ内
滋賀県湖東土木事務所	


標準断面図（1）

国道307号　S=1:100


国 道 3 0 7 号

設　計　条　件	
道　路　規　格	第3種　第2級
設　計　速　度	60km／h
舗装計画交通量	1000≦Ｔ＜3000 N6（旧C交通）
設 計 Ｃ Ｂ Ｒ	12%(想定)

交差点部

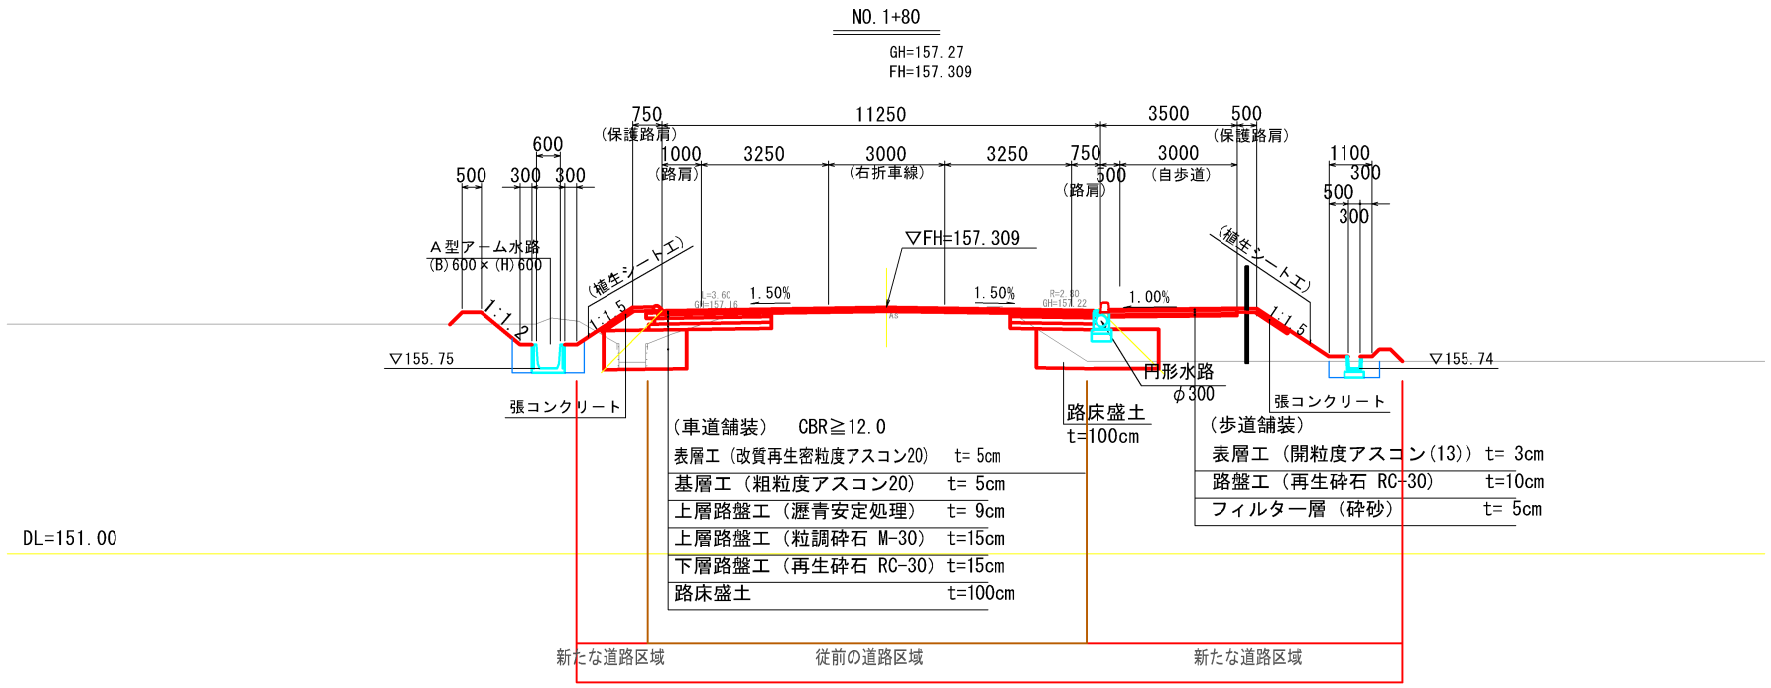

起点部付近

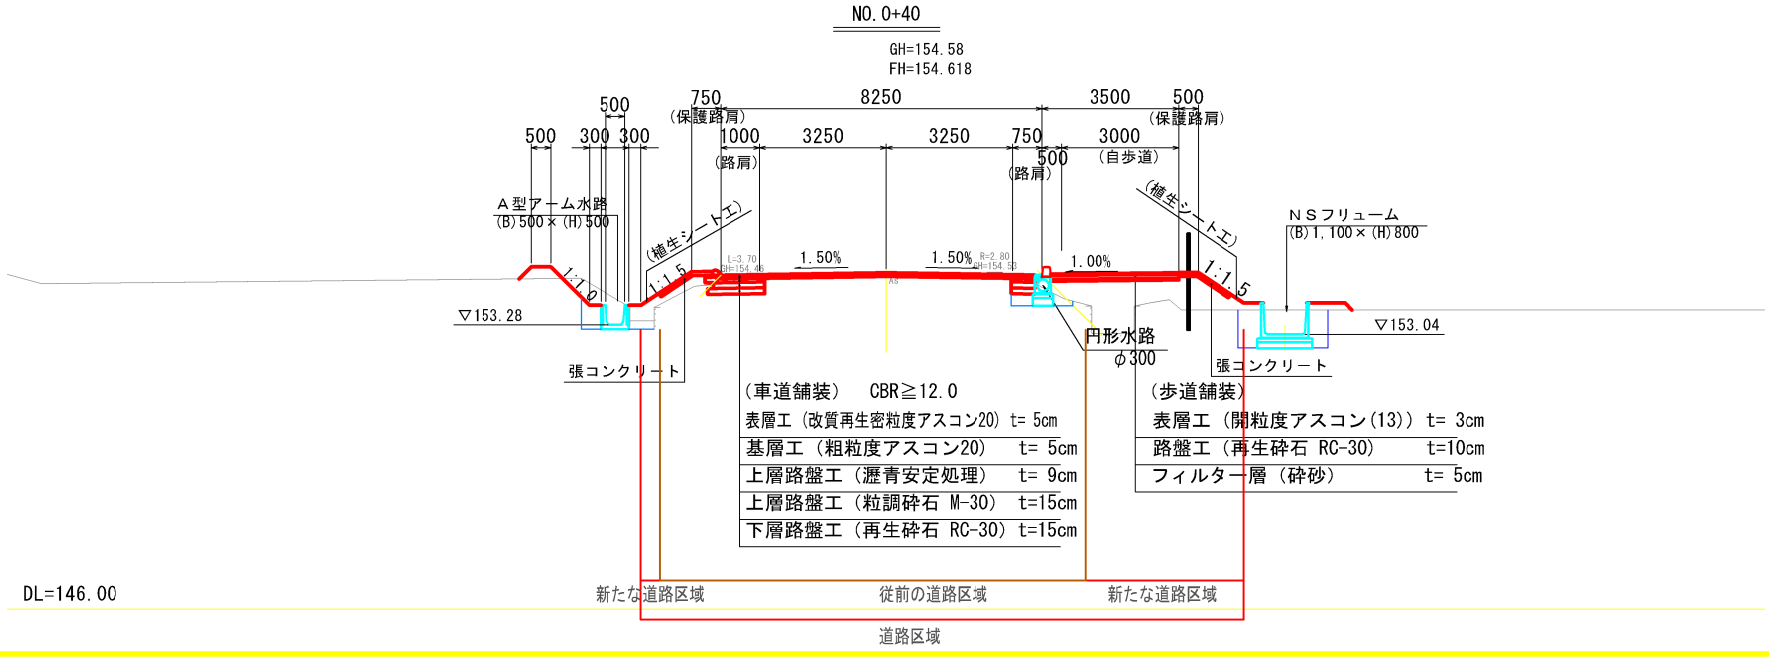

認可・実施	当初　第　回　変更
年度・番号	令和5年度 第A515-1号
~~河川名~~ 路線名 ~~地区名~~	国道307号線
工事名	
地名	愛知郡愛荘町上蚊野他
図面名	標準断面図（1）
縮尺	S=1:200
図面番号	枚ノ内
滋賀県湖東土木事務所	