

位　置　図

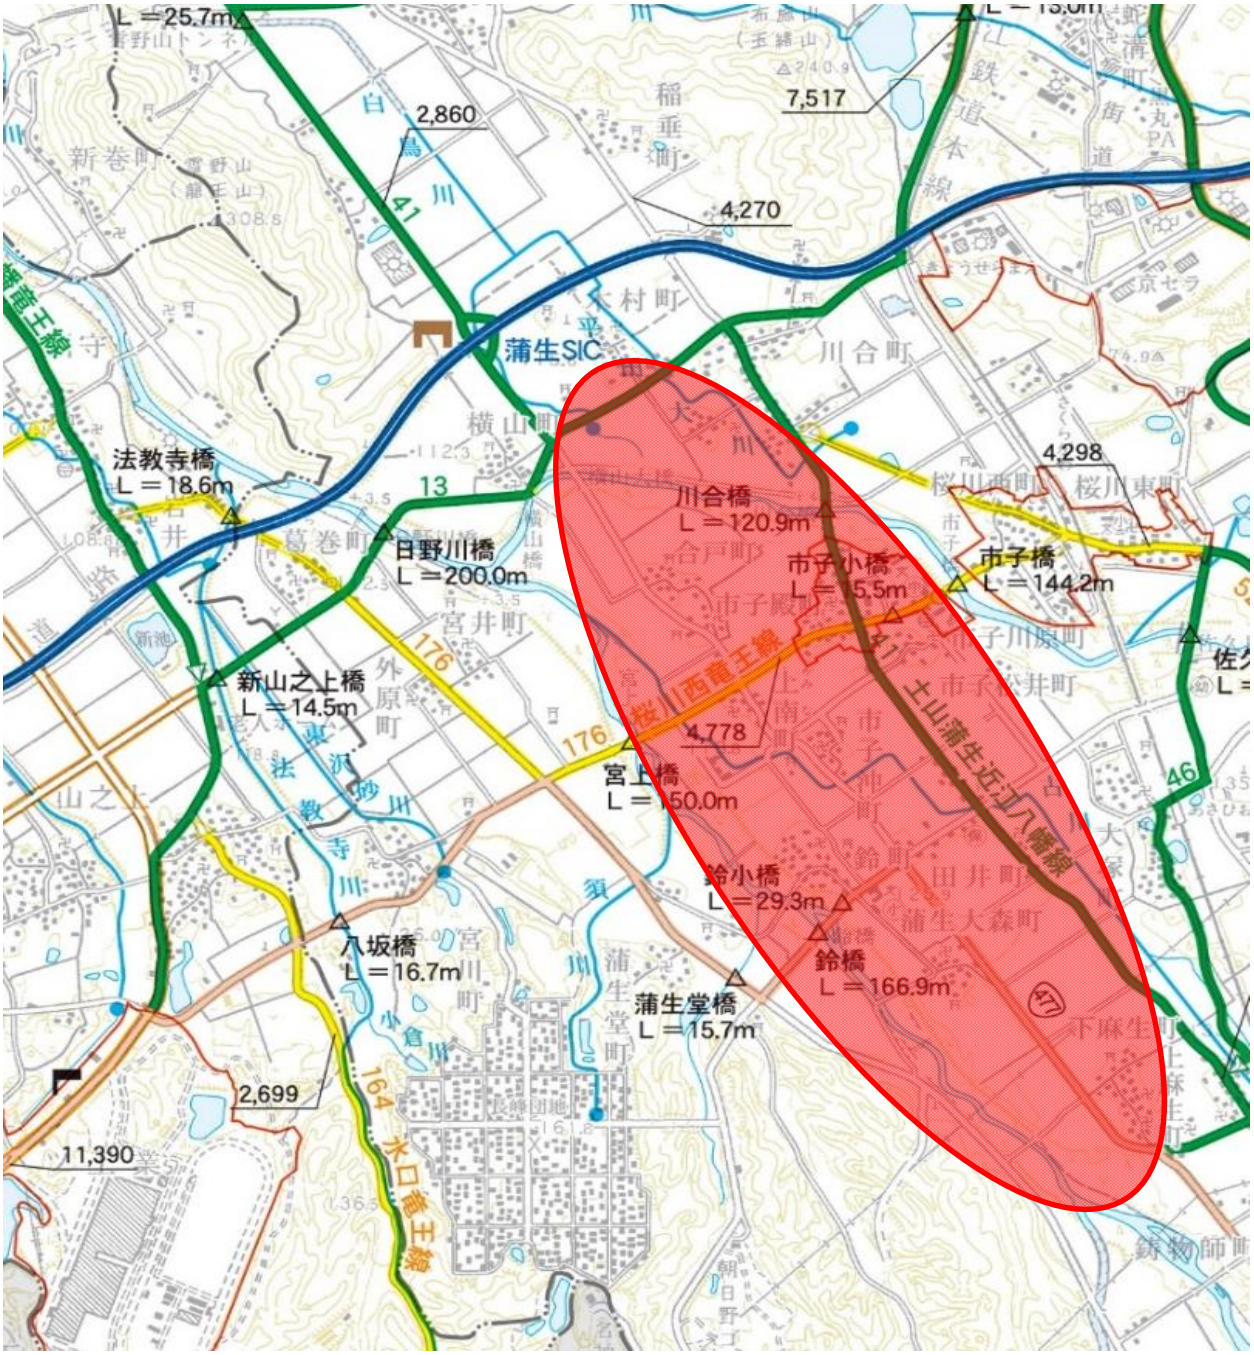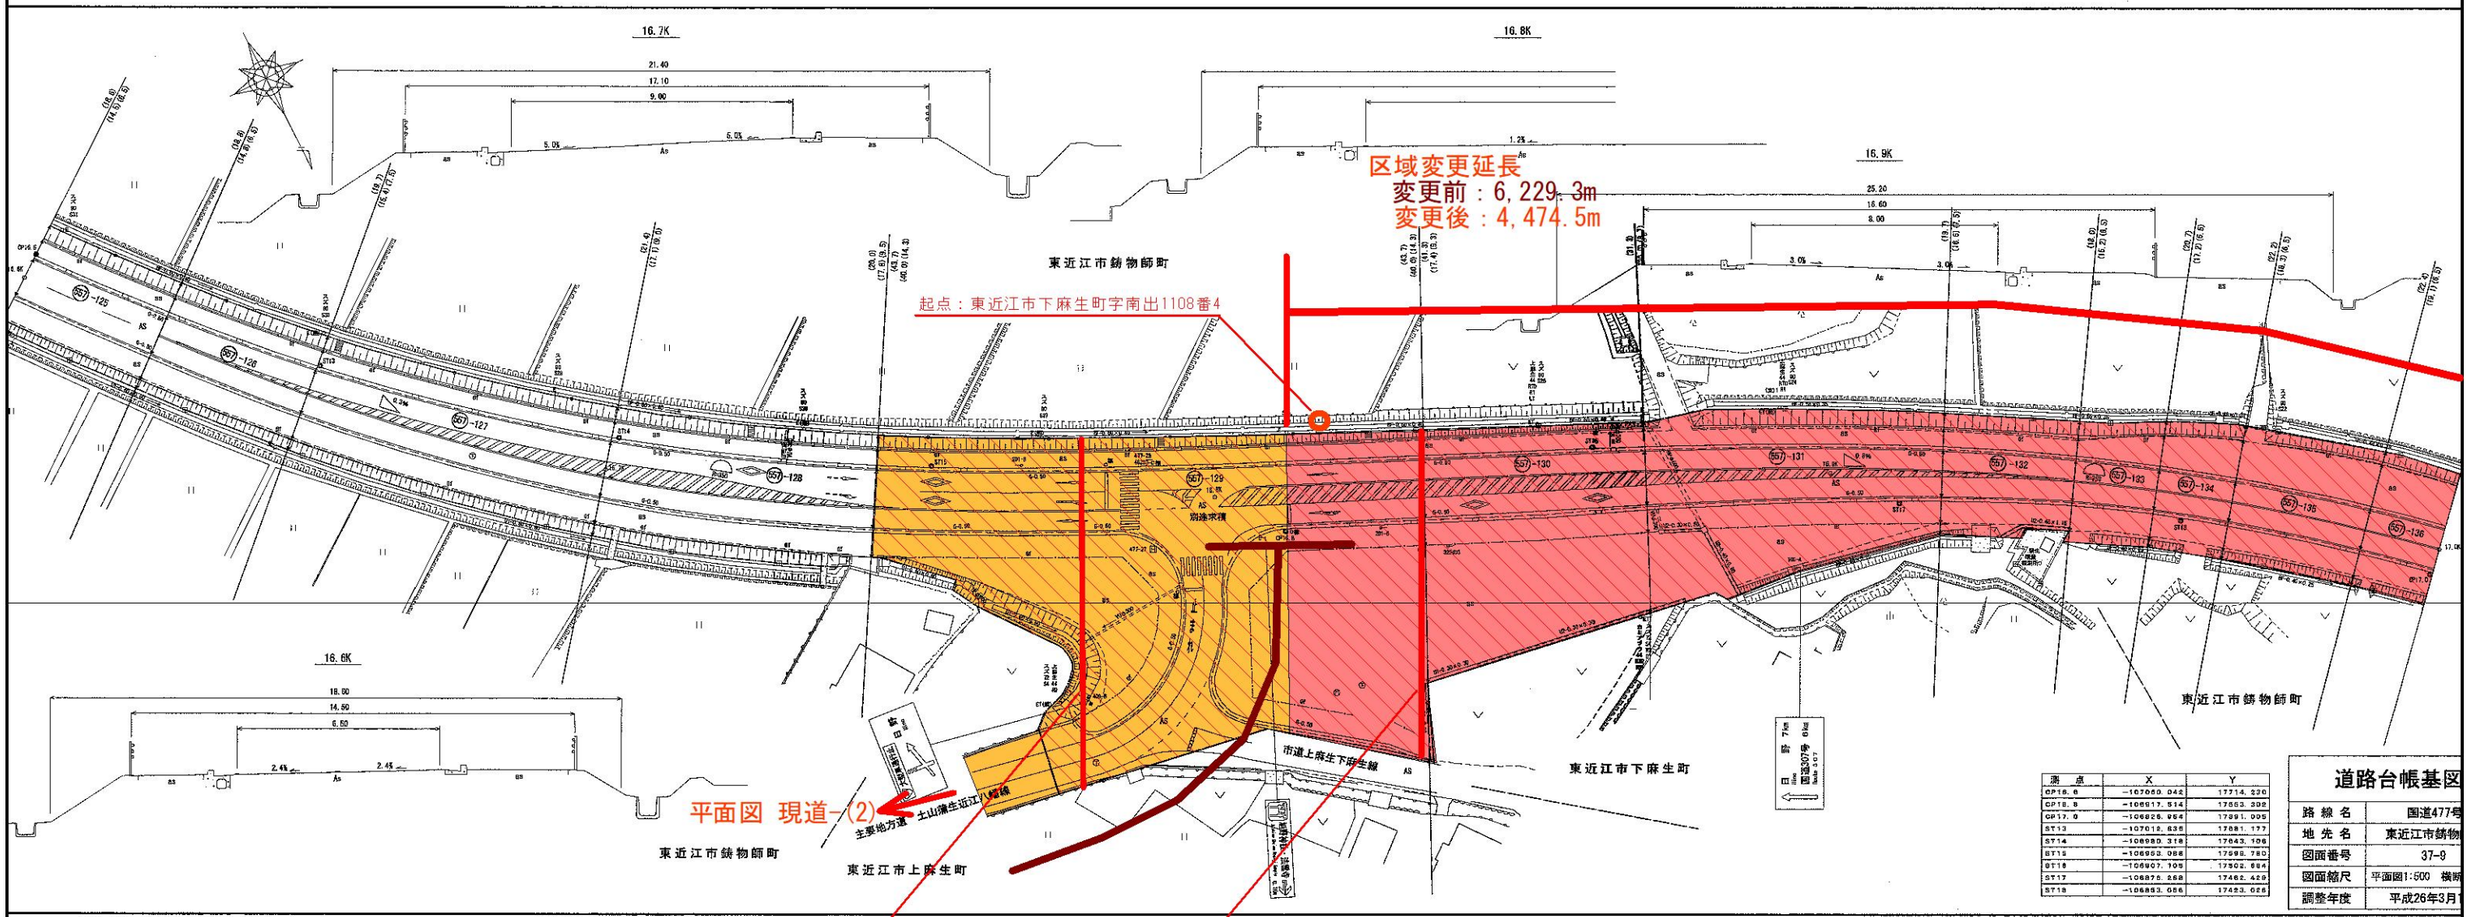


この地図は国土地理院発行の5万分1地形図を使用した。

平　面　図（1）

S=1:1000


16.7K
16.8K
16.9K
16.6K
区域変更延長
変更前：6,229.3m
変更後：4,474.5m
起点：東近江市下麻生町字南出1108番4
東近江市錦織師町
東近江市下麻生町
東近江市上麻生町
平面図 現道-(2)
変更前 最大幅員 57.2m
変更後 最大幅員 53.8m
道路台帳基図
路線名 国道477号
地先名 東近江市錦織
図面番号 37-9
図面縮尺 平面図1:500 横断
調整年度 平成26年3月
点 X Y
CP18.8 -107069.042 17714.230
CP18.9 -106917.514 17663.398
CP17.9 -106826.954 17891.905
ST13 -107018.635 17681.177
ST14 -106980.318 17643.106
ST15 -106952.086 17698.780
ST16 -106907.105 17502.664
ST17 -106875.268 17462.429
ST18 -106893.086 17423.028

平　面　図(2)　S=1:1000

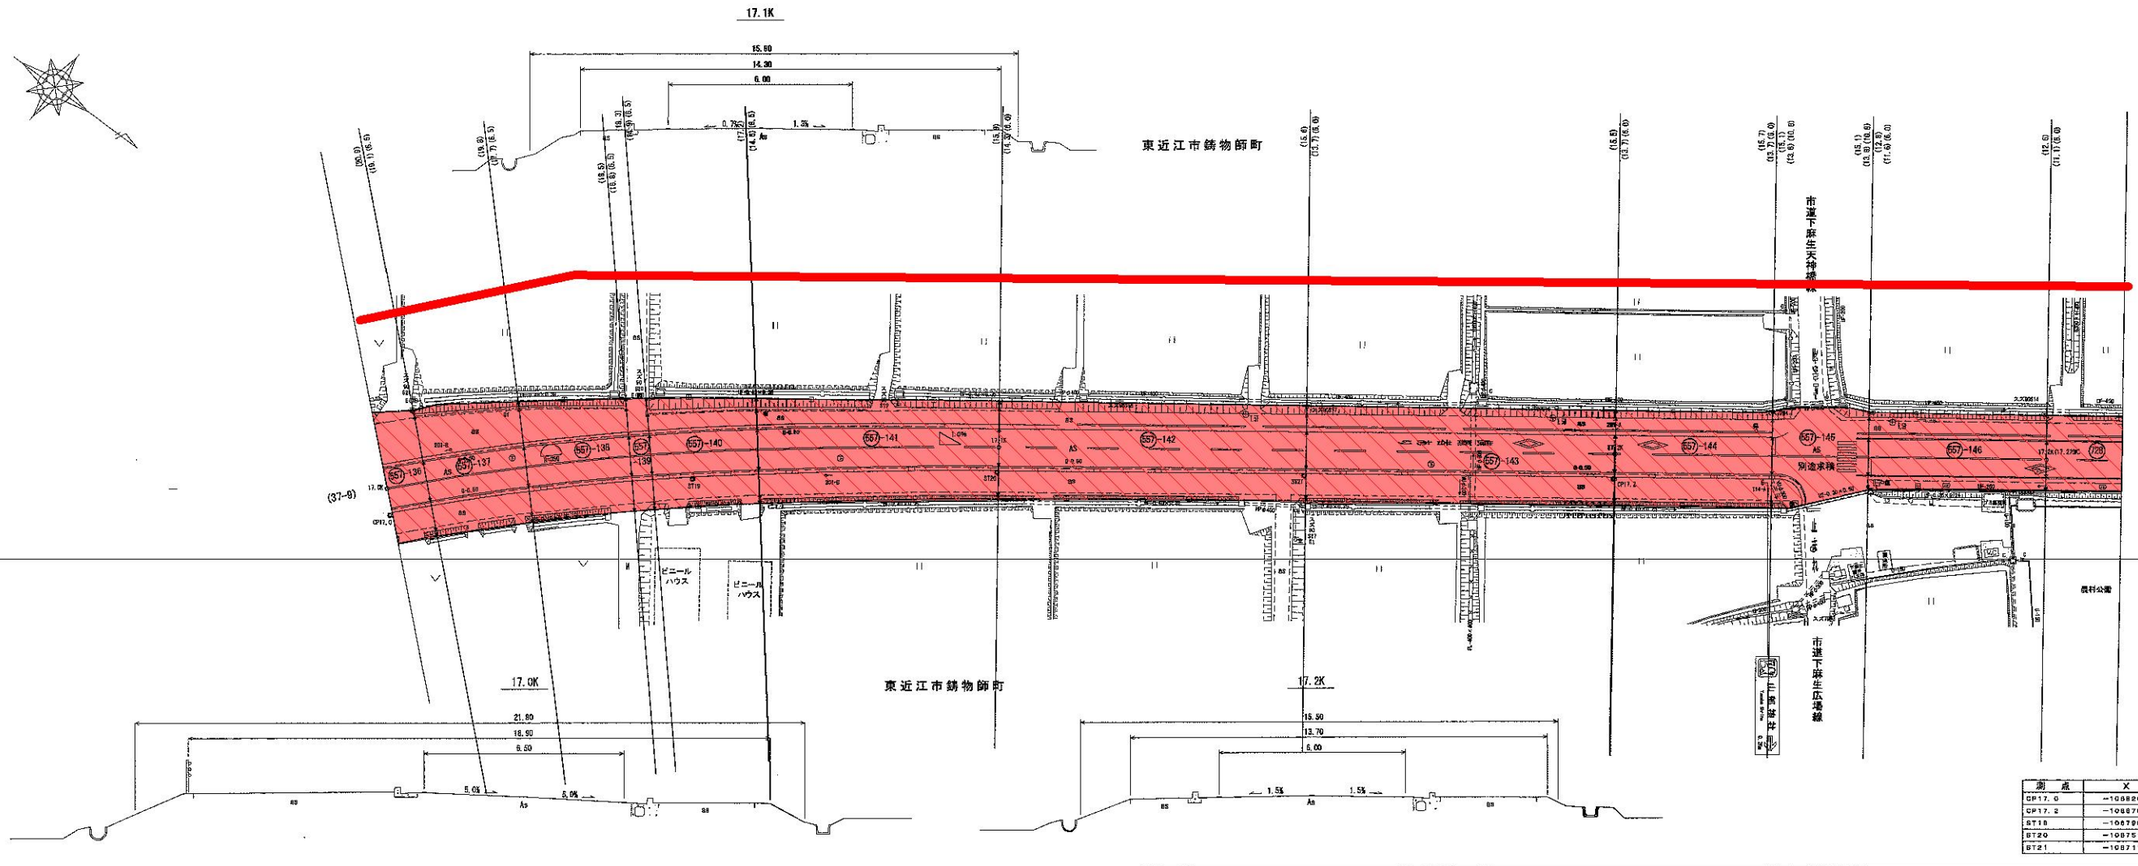


測　点	X	Y
CP17.0	-108826.854	17281.905
CP17.2	-108670.537	17287.994
ST18	-108790.606	17388.924
ST20	-108751.708	17328.554
ST21	-108711.217	17297.331


道路台帳基図


路線名	国道477
地先名	東近江市鋳
図面番号	109-46
図面縮尺	平面図1:500　横
調整年度	平成19年3月


修正年月日　　平成26年3月

平　面　図 (3)　S=1:1000

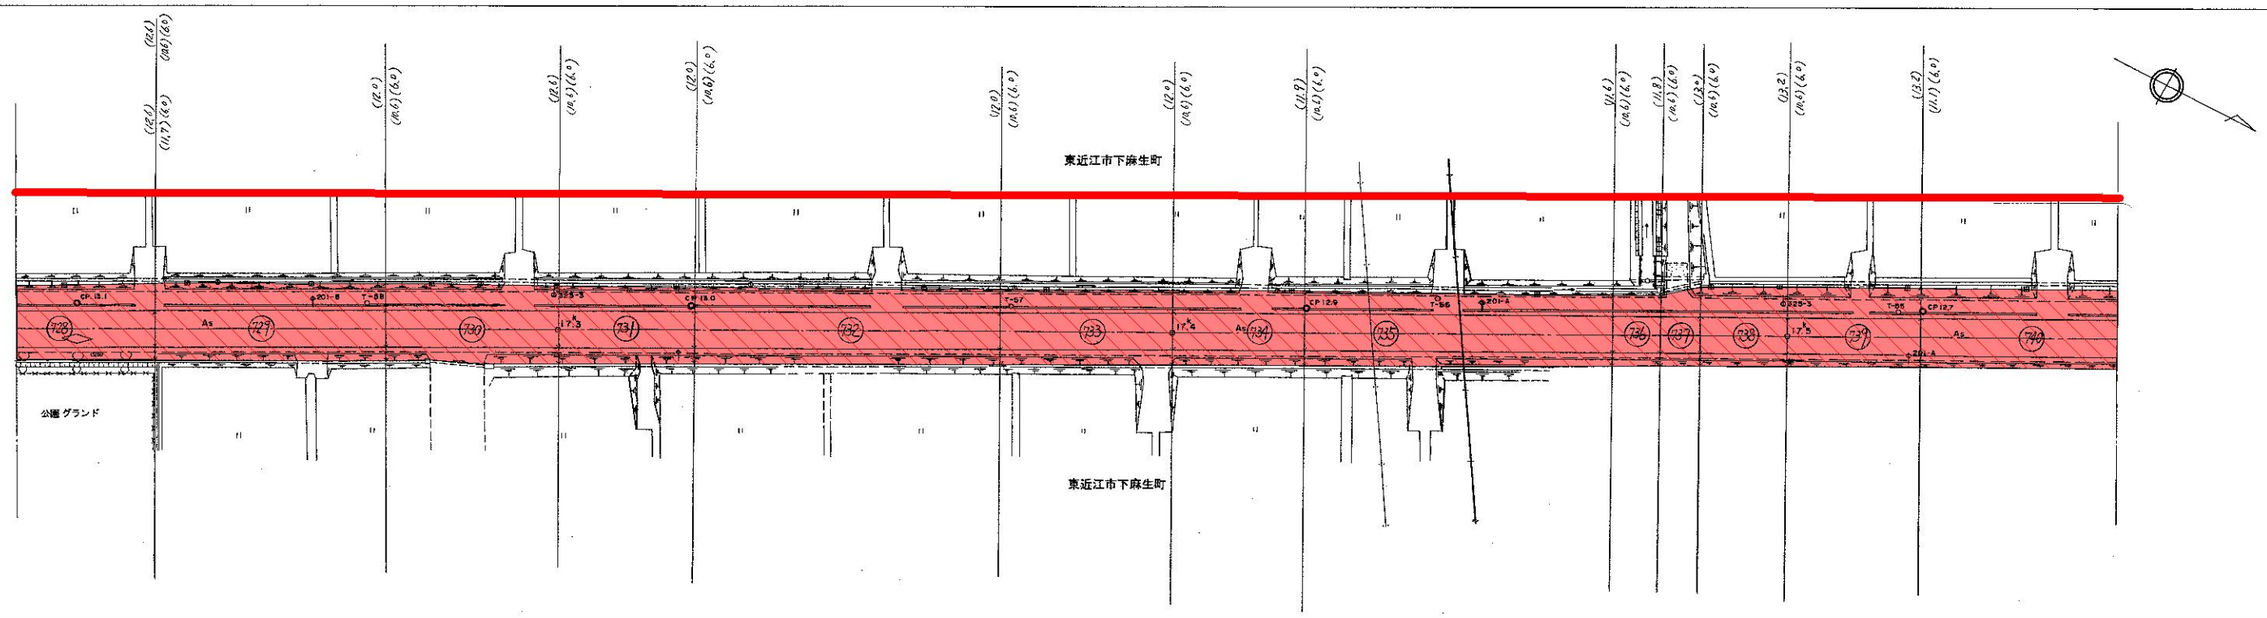

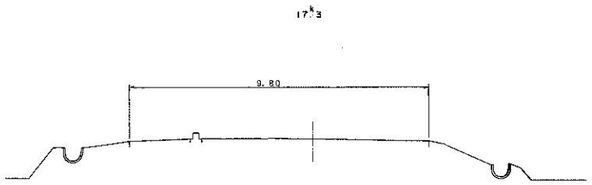


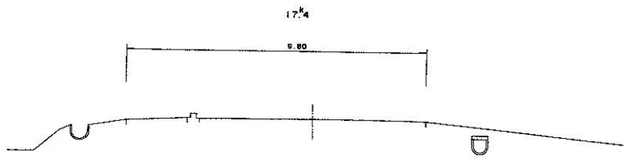

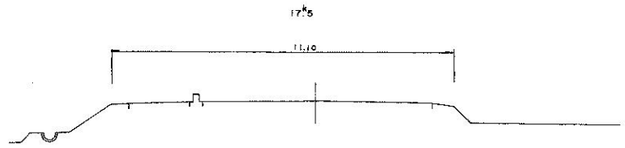

道路台帳	
路線名	国道
地先名	東近江市
図面番号	10
図面縮尺	平面図S=1
調整年月日	平成1


平　面　図（4）　S=1:1000

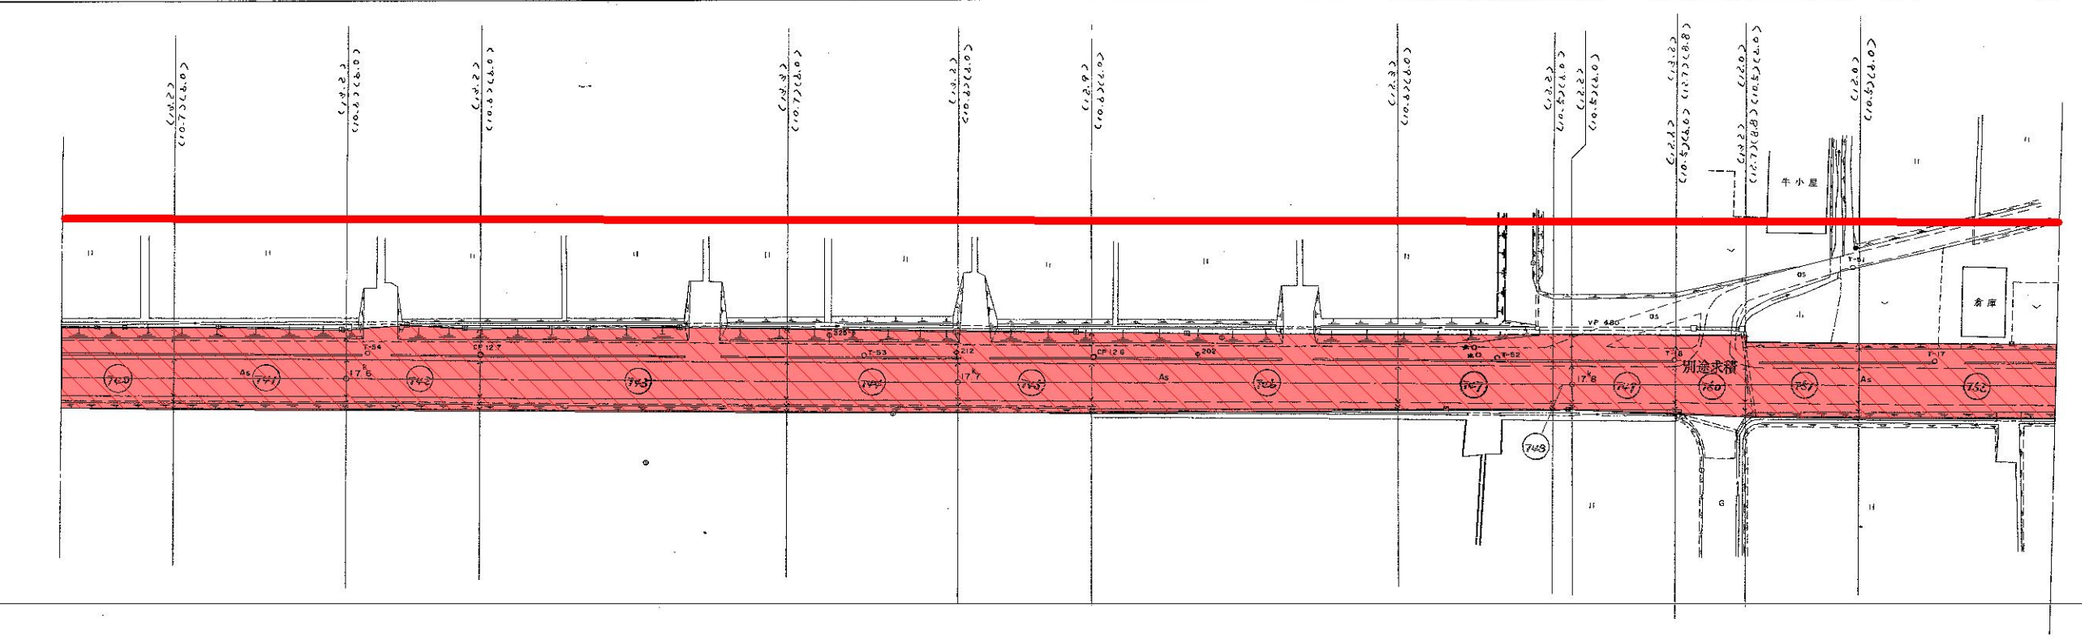

道路台帳付	
路線名	国道477
地先名	蒲生郡瀬
図面番号	109 － 4
図面縮尺	平面図S=1:500.0
調整年月日	平成-62年 3


平　面　図 (5)


S=1:1000

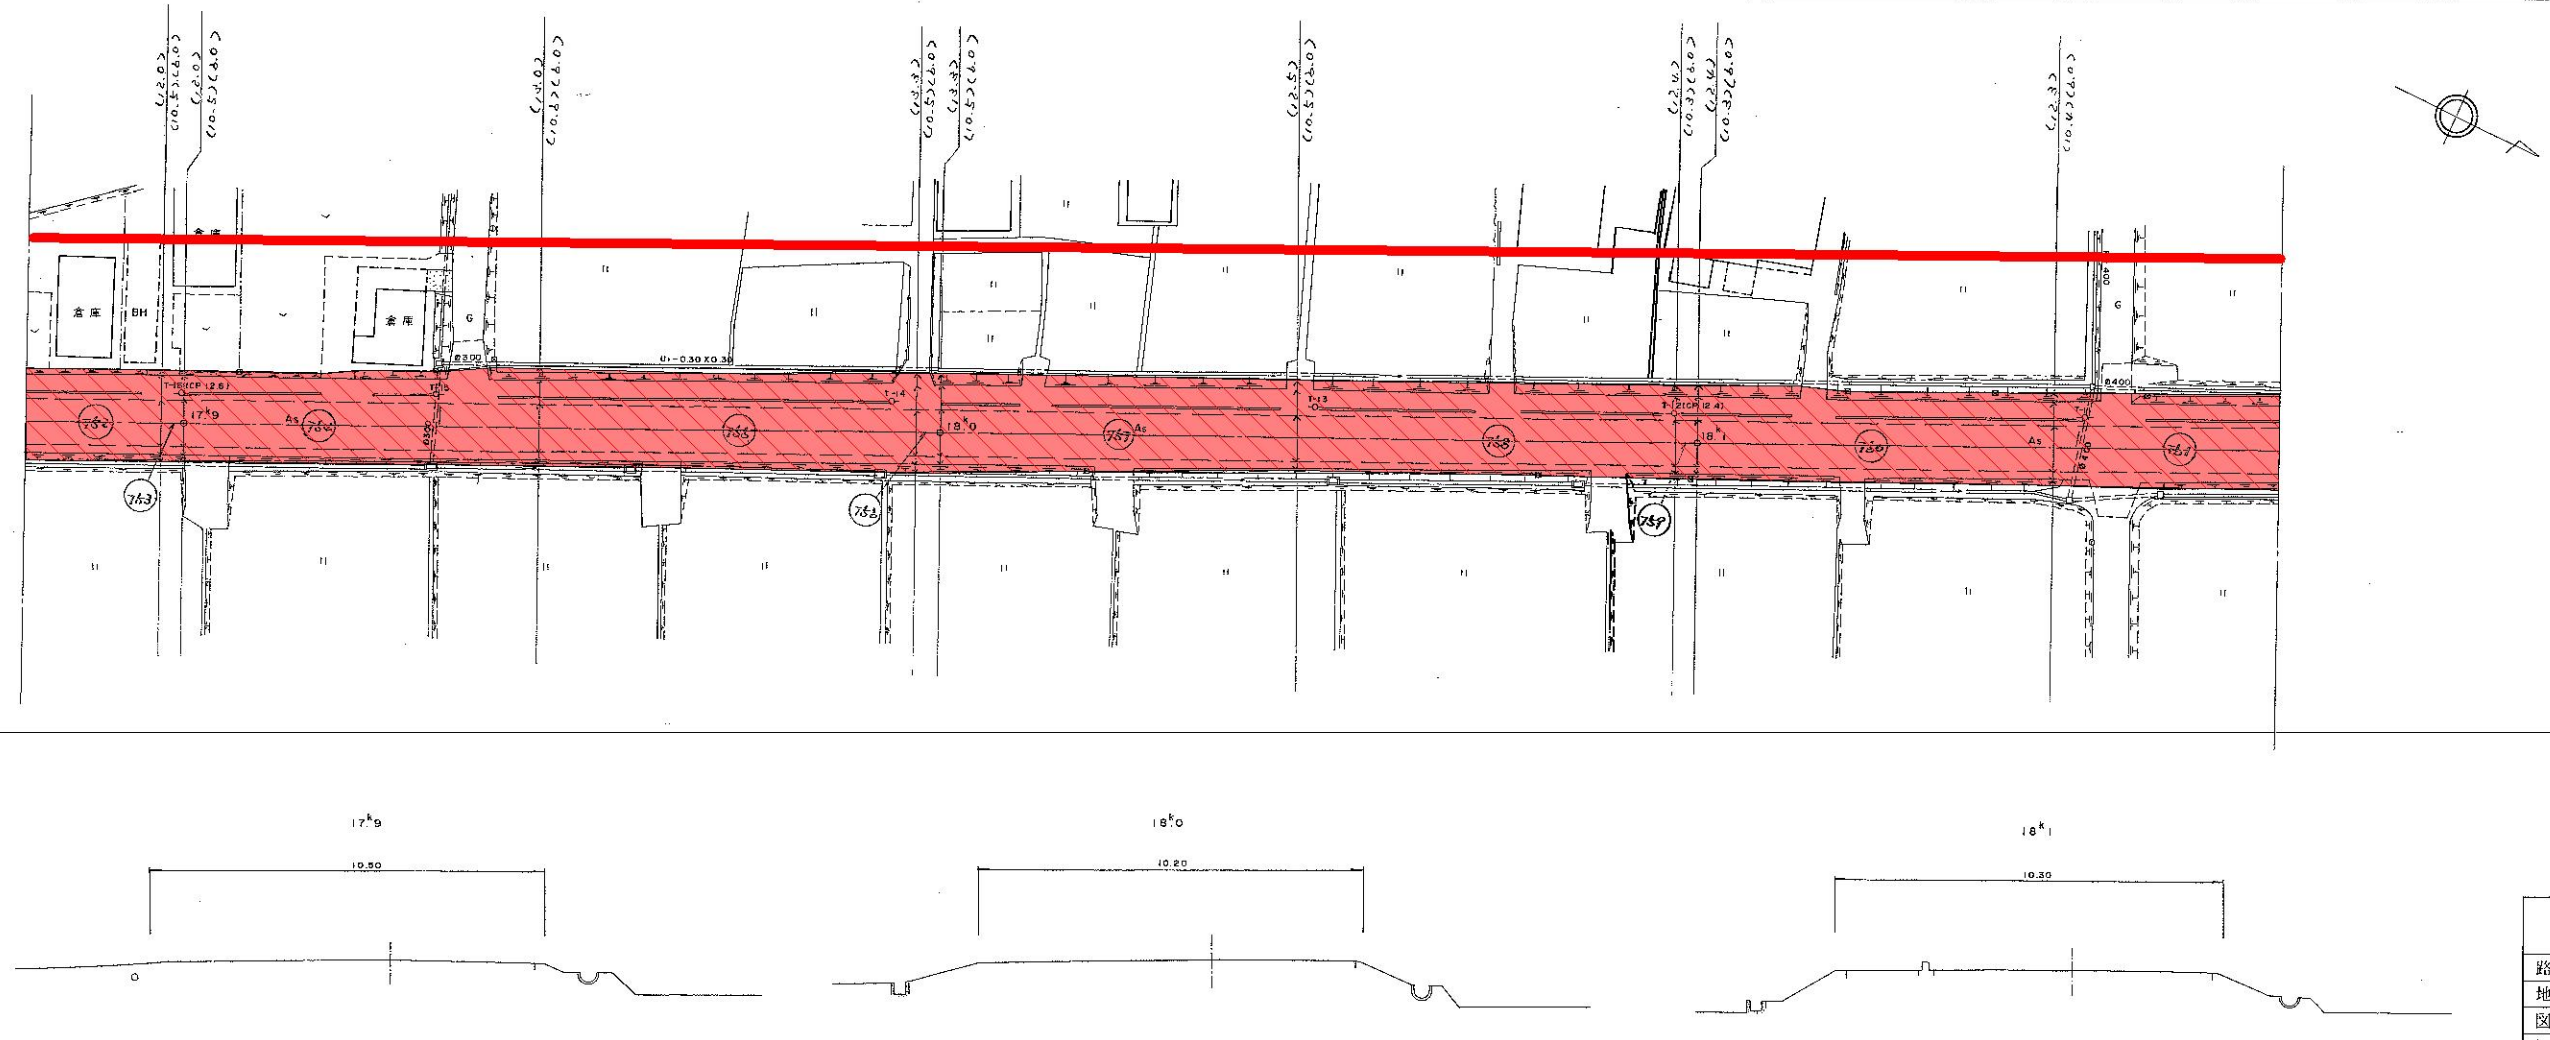



道路台帳	
路線名	国道
地先名	蒲生
図面番号	109
図面縮尺	平面図S=1
調整年月日	~~平成~~ 62

平　面　図 (6)　S=1:1000

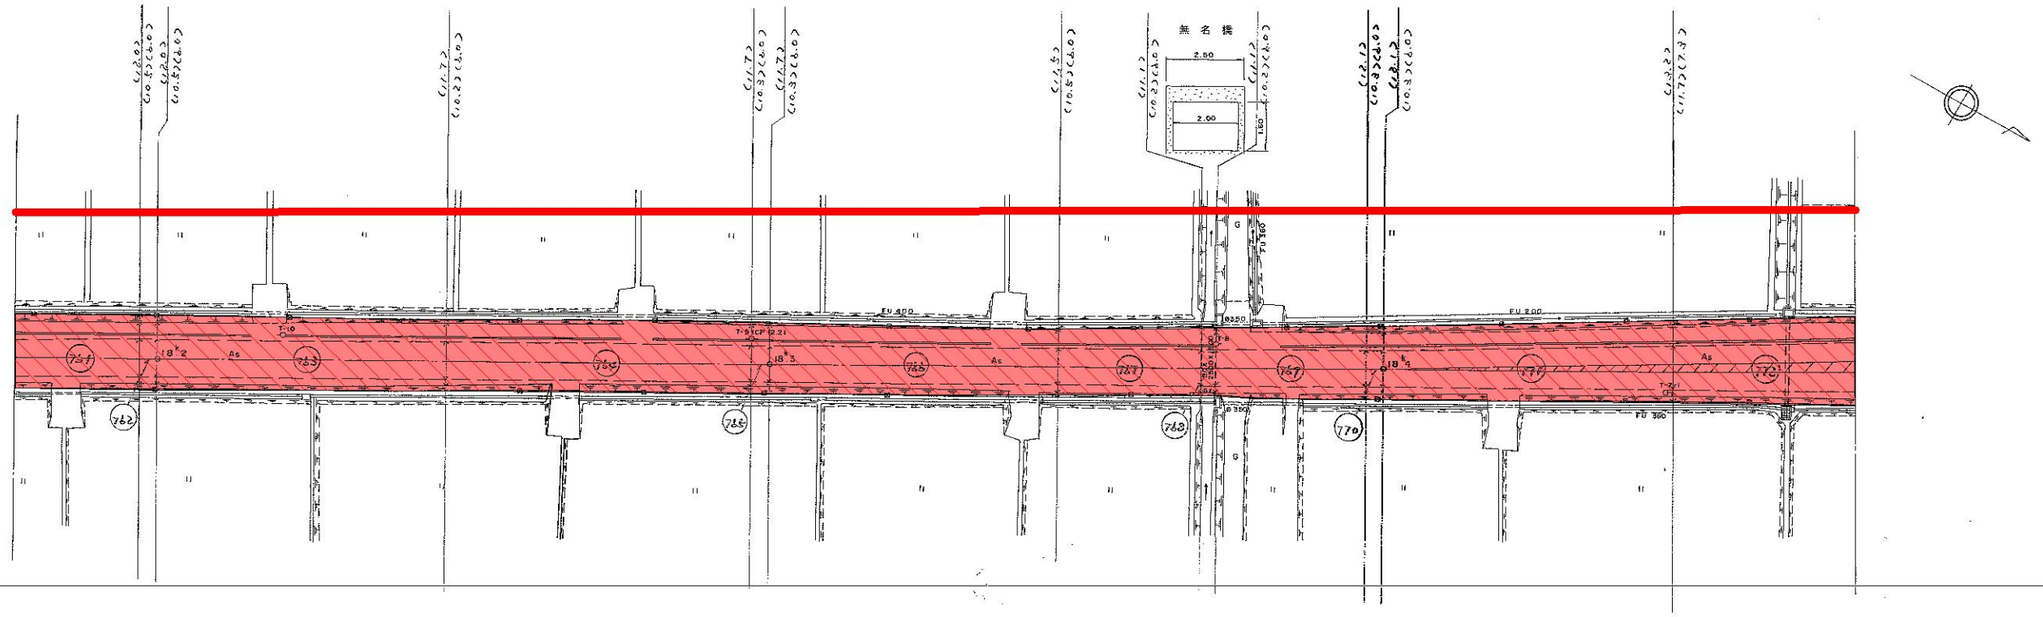

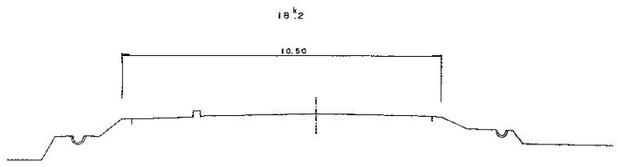

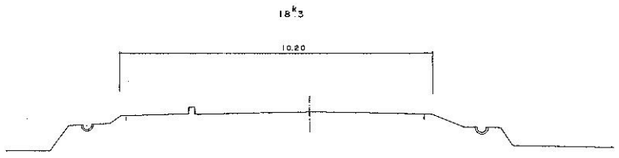


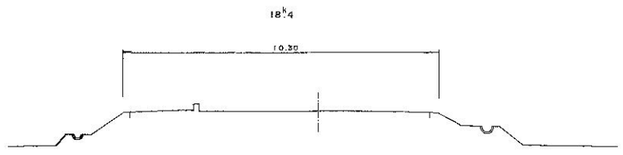

道路台帳付図	
路線名	国道477号
地先名	蒲生郡蒲生町
図面番号	109－50
図面縮尺	平面図S=1:500,横断図S=
調整年月日	平成62年 3月

平　面　図（7）

S=1：1000

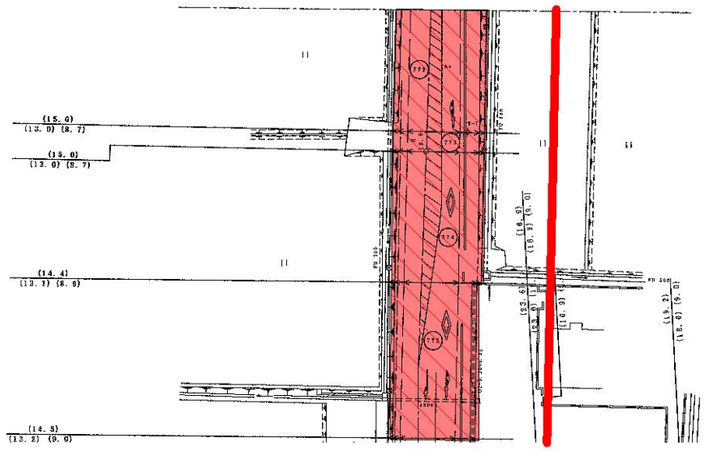
(15.0)
(13.0) (8.7)
(15.0)
(13.0) (8.7)
(14.4)
(13.1) (8.0)
(14.5)
(13.2) (9.0)
(16.5)
(15.1) (9.0)
(15.6)
(13.9)
(10.9)
(19.2)
(16.0) (9.0)
PH 150
PH 150
(122)
(123)
(124)
(125)

平　面　図　（　8　）

S=1:1000




凡　例	
現　道　部	
区　域　変　更	

認可・実施	当初　　第　　回変更
年度・番号	平成　　年度　　第　　号
河川名 路線名 地区名	市道学校横山線
工事名	
地名	東近江市市子沖町ほか
図面名	
縮尺	S=1:1000
図面番号	枚ノ内
滋賀県東近江土木事務所	

平　面　図　（　9　）

S=1:1000

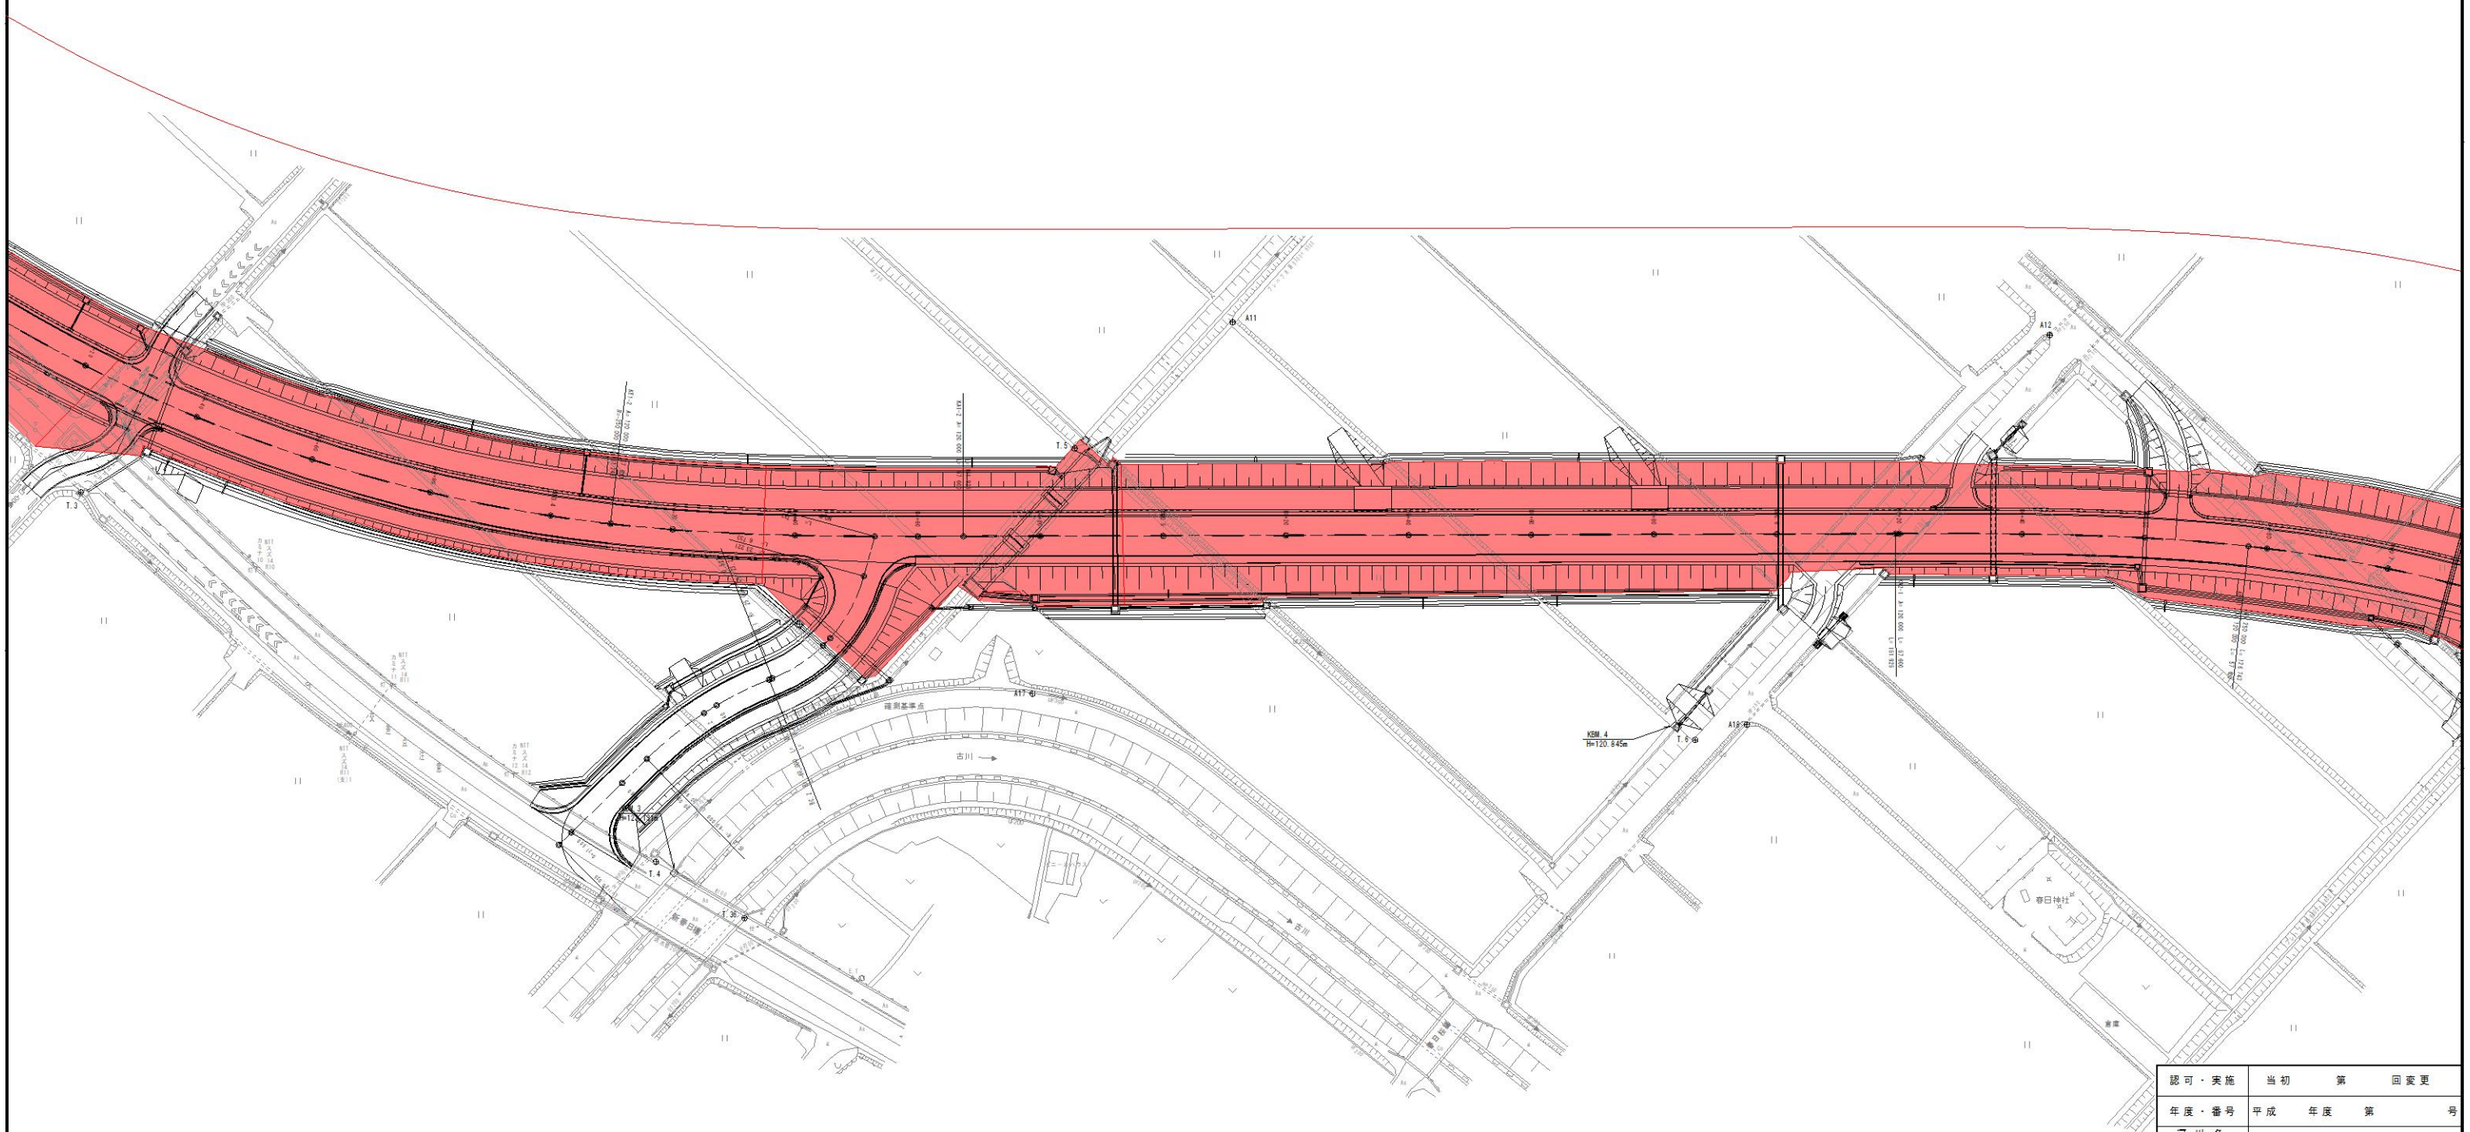


凡　例	
現　道　部	
区　域　変　更	

認可・実施	当初　　第　　回変更
年度・番号	平成　　年度　　第　　号
河川名 路線名 地区名	市道学校横山線
工事名	
地名	東近江市市子沖町ほか
図面名	
縮尺	S＝1：1000
図面番号	枚ノ内
滋賀県東近江土木事務所	

平 面 図 （ 1 0 ）

S=1:1000

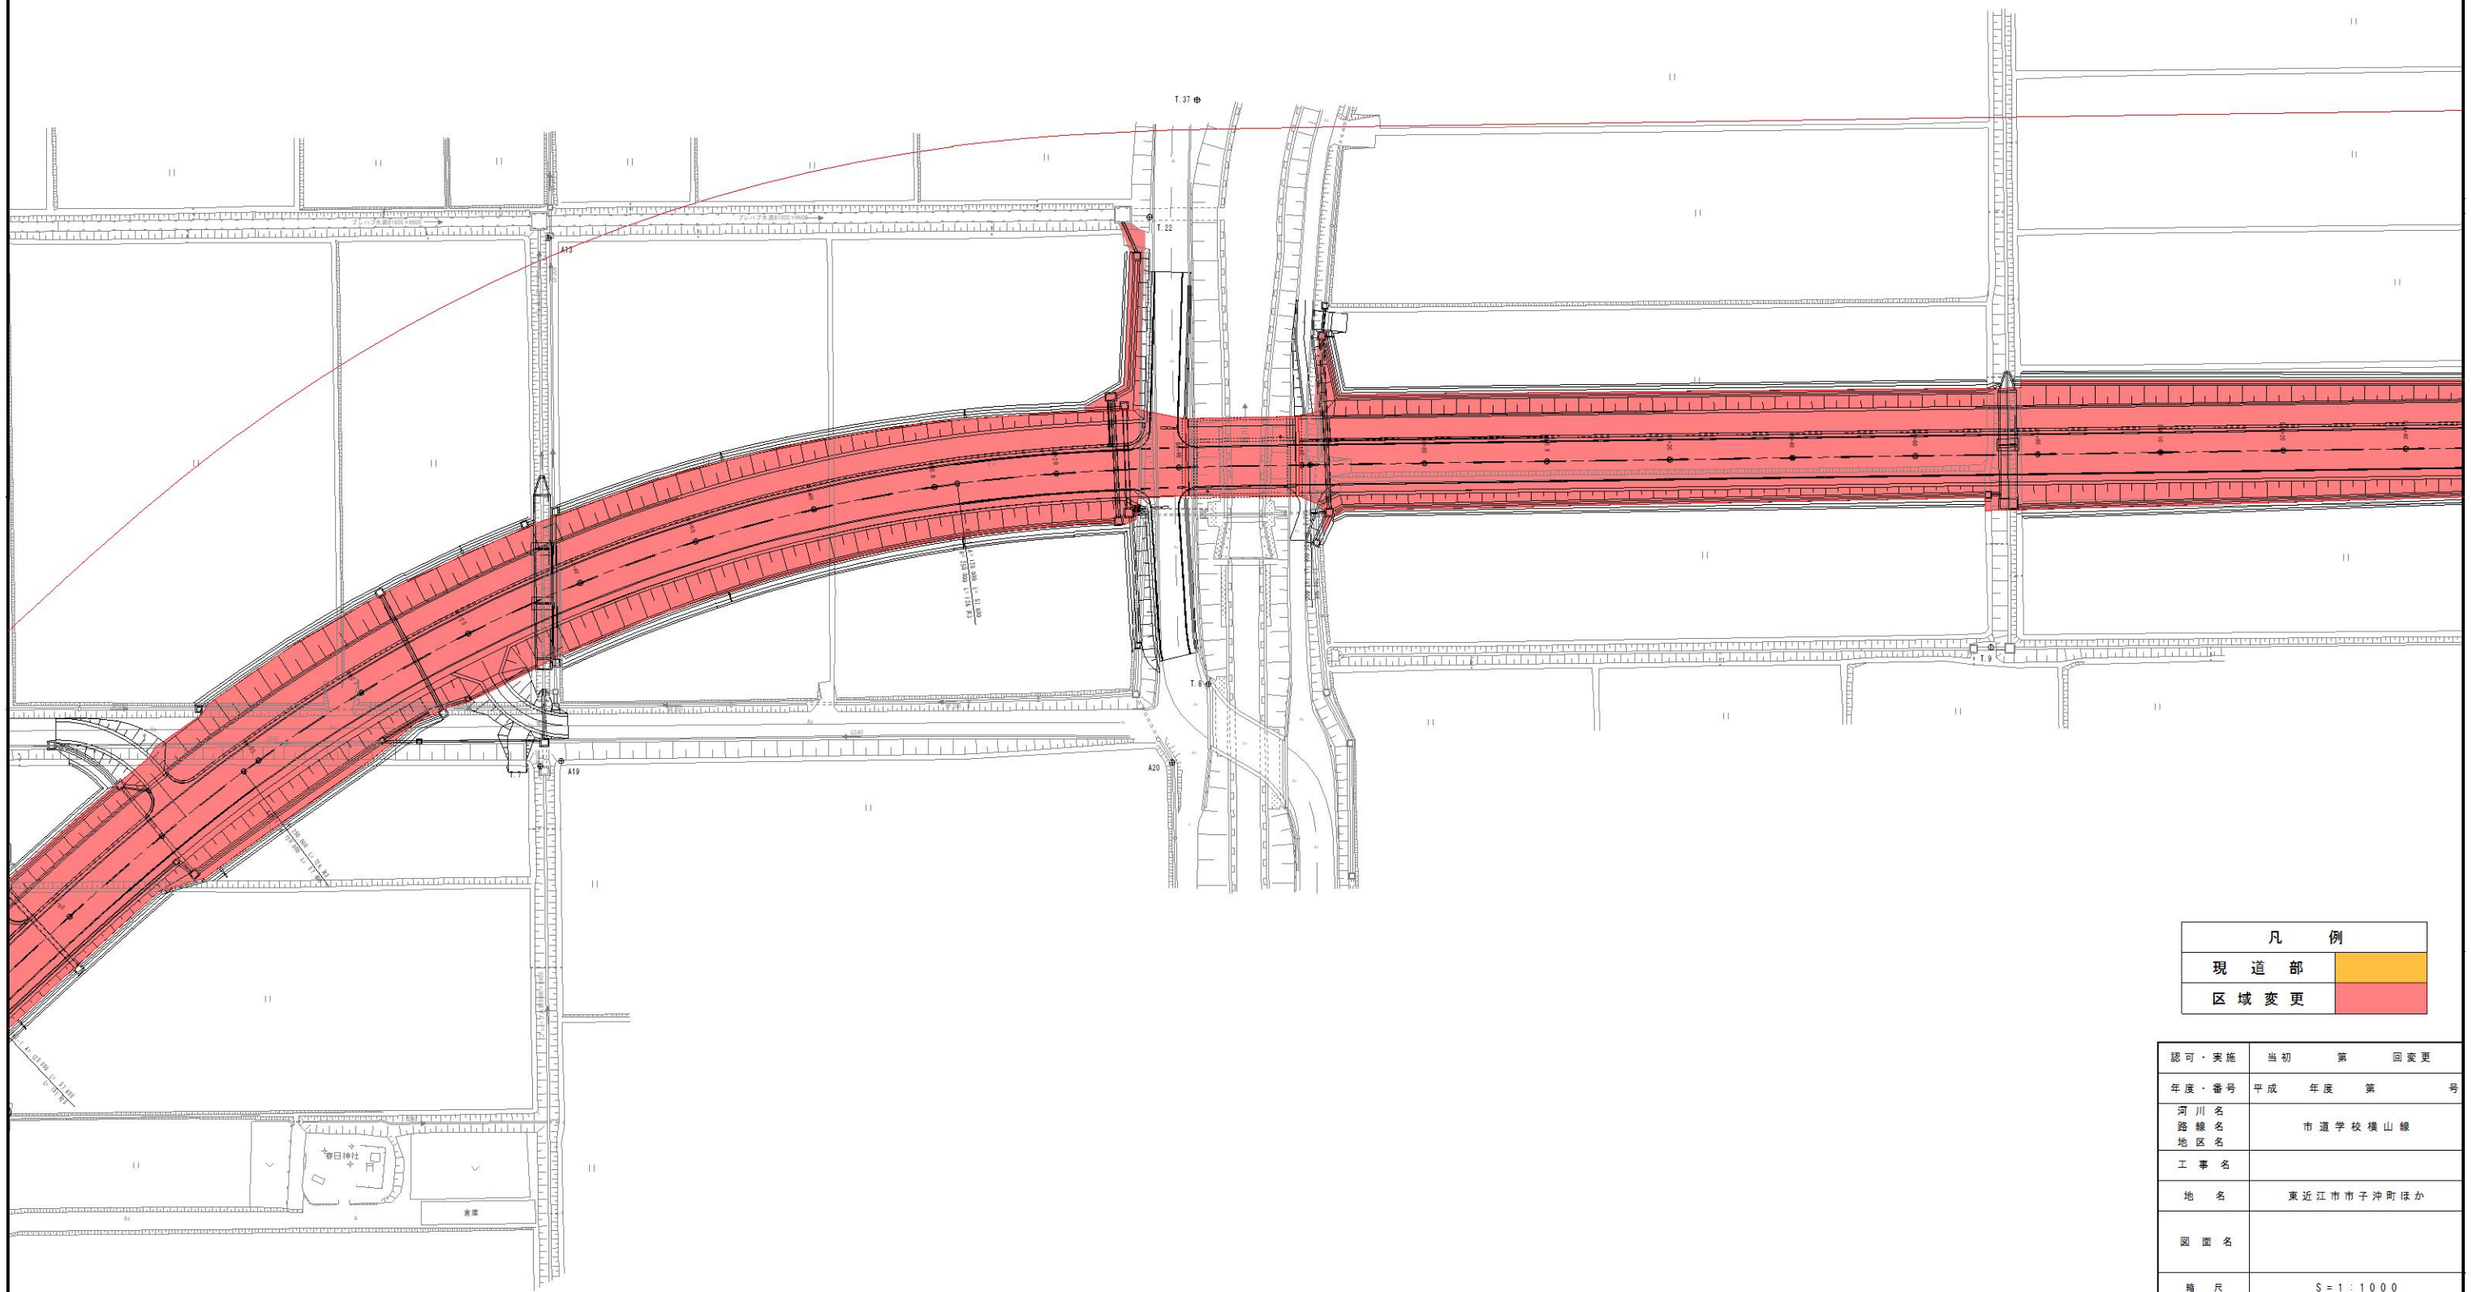


凡　例	
現　道　部	
区 域 変 更	

認可・実施	当初　　第　　回変更
年度・番号	平成　　年度　　第　　号
河川名 路線名 地区名	市道学校横山線
工 事 名	
地　　名	東近江市市子沖町ほか
図 面 名	
縮　　尺	S＝1：1000
図面番号	枚ノ内
滋賀県東近江土木事務所	

平　面　図　（　１　１　）

S=1:1000

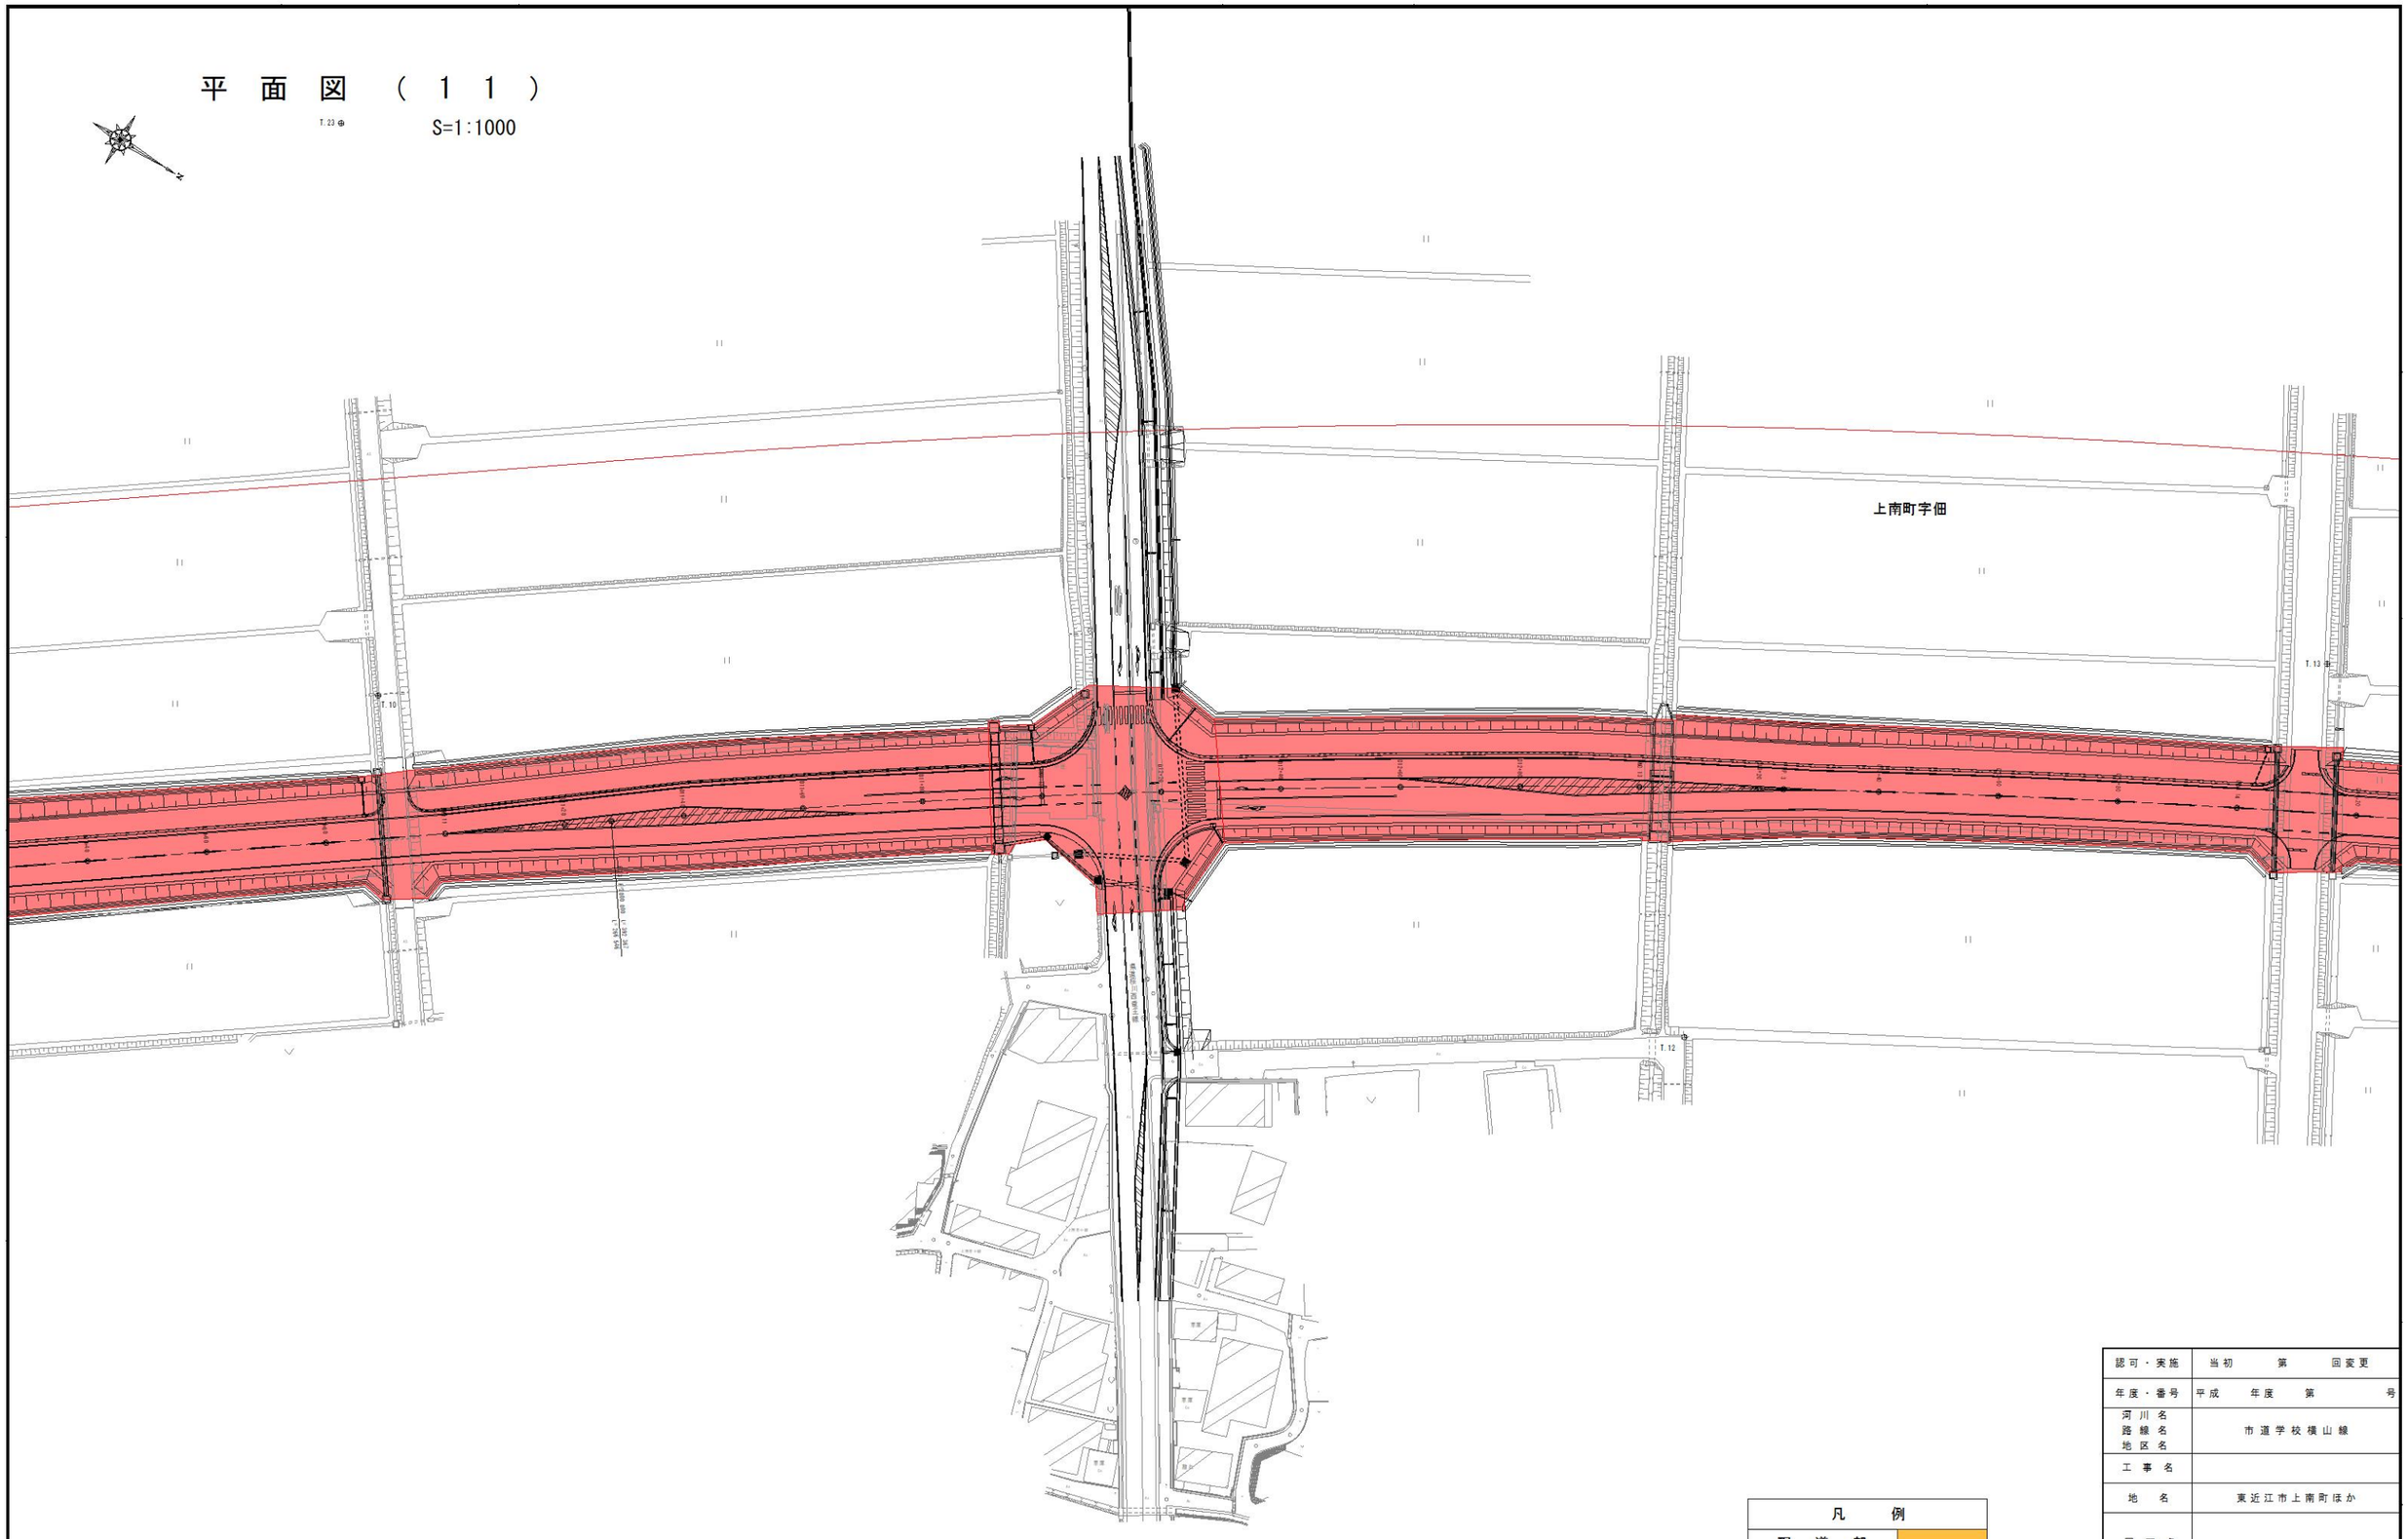


凡　例	
現　道　部	
区　域　変　更	

認可・実施	当初　　第　　回変更
年度・番号	平成　　年度　　第　　号
河川名 路線名 地区名	市道学校横山線
工事名	
地名	東近江市上南町ほか
図面名	
縮尺	S＝1：1000
図面番号	枚ノ内
滋賀県東近江土木事務所	

平　面　図　（　１　２　）

S=1:1000

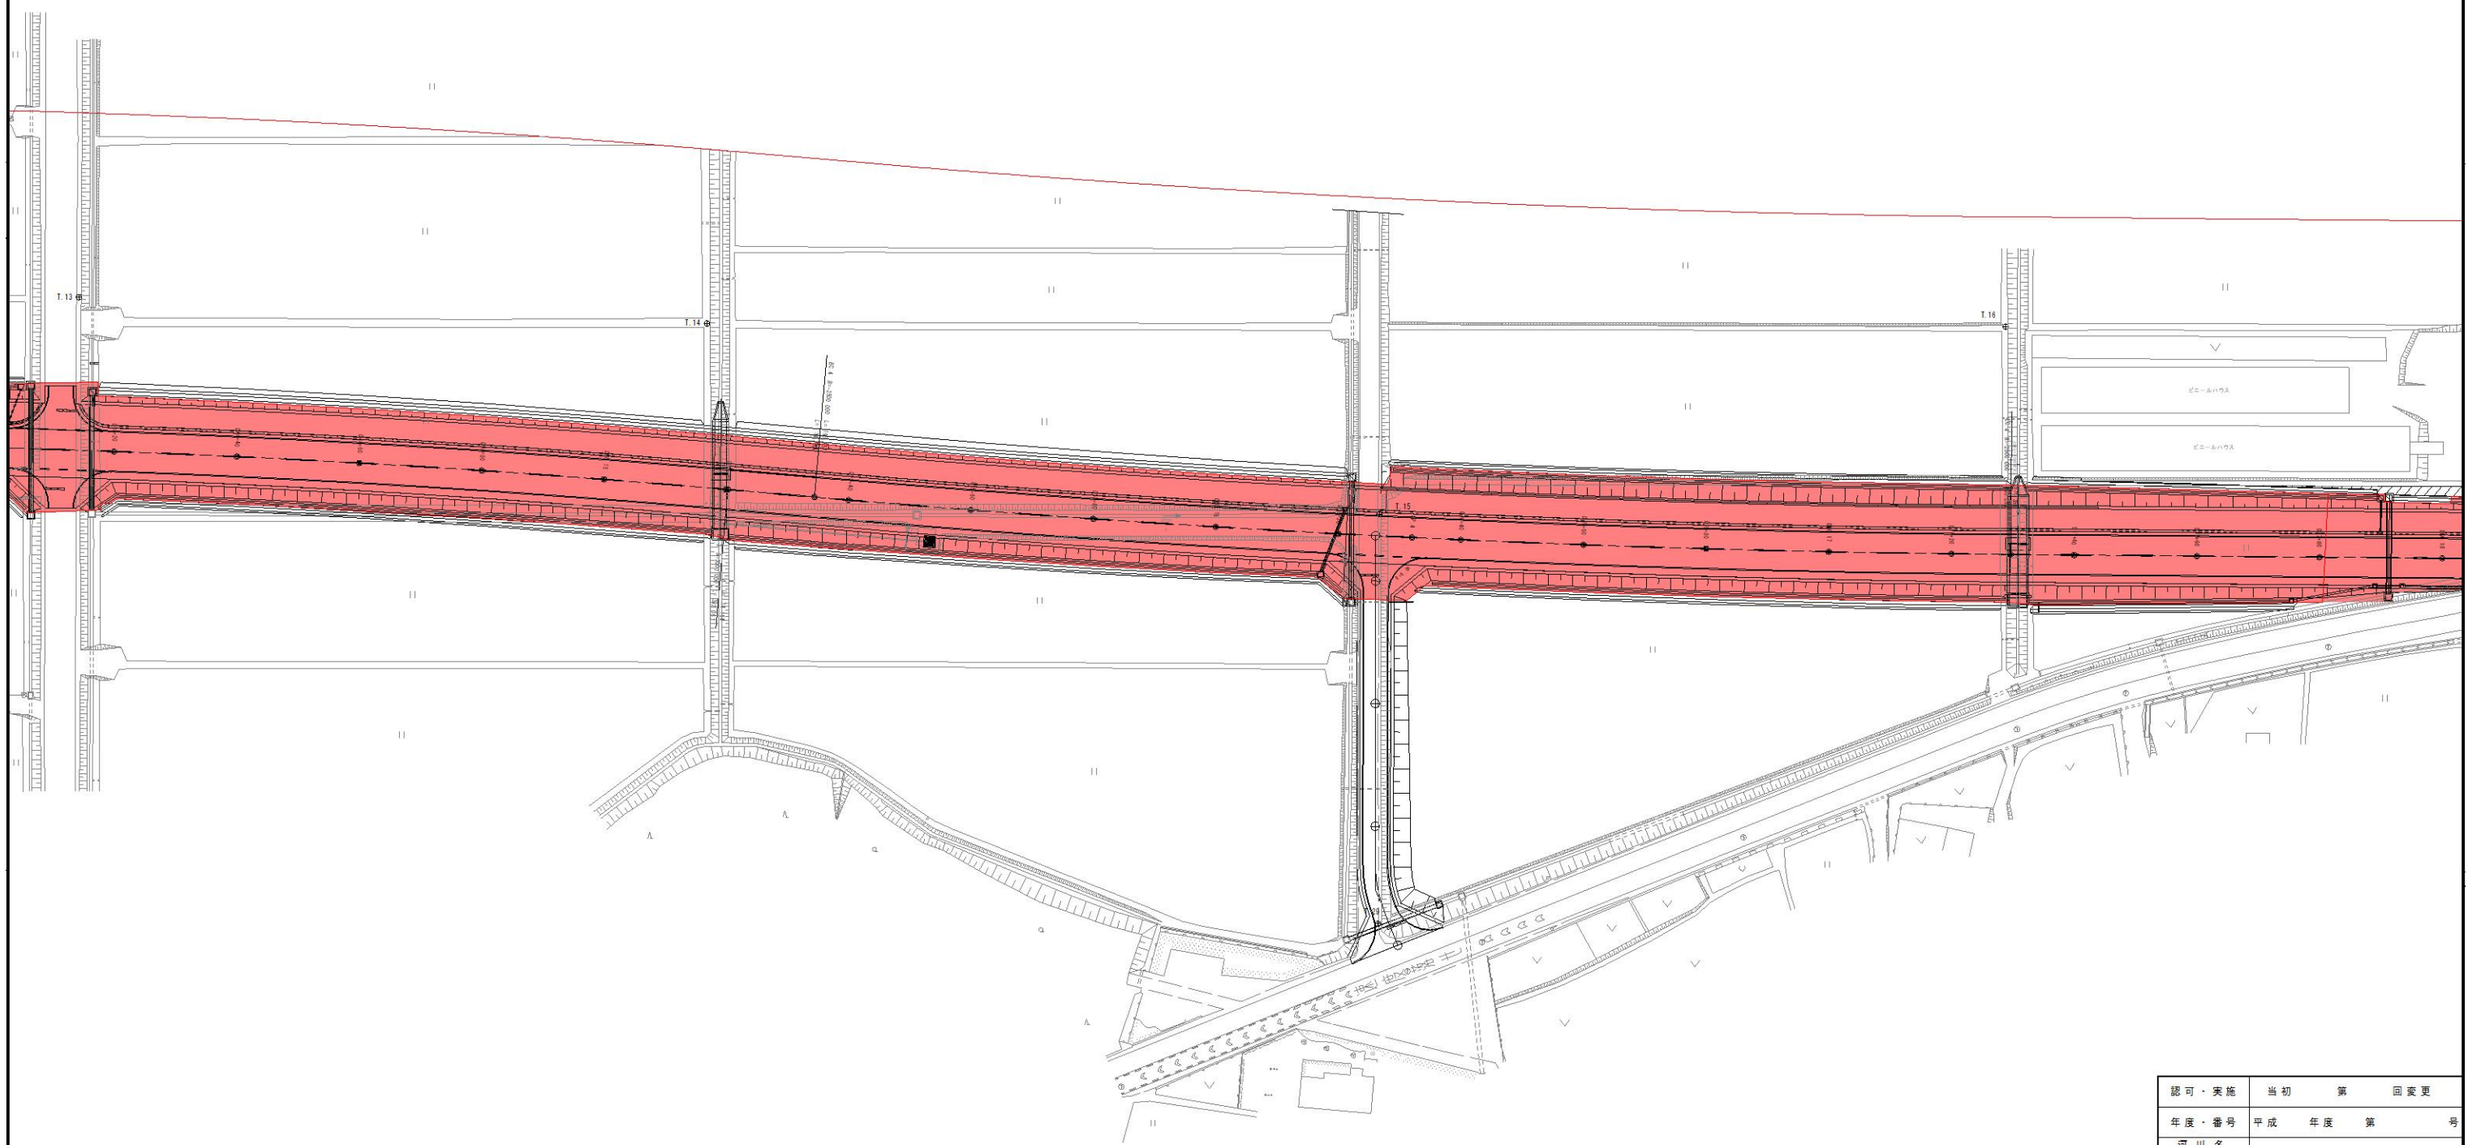


凡　例	
現　道　部	
区 域 変 更	

認可・実施	当初　　第　　回変更
年度・番号	平成　　年度　　第　　号
河川名 路線名 地区名	市道学校横山線
工事名	
地名	東近江市合戸町ほか
図面名	
縮尺	S＝1：1000
図面番号	枚ノ内
滋賀県東近江土木事務所	

平 面 図 （ 1 3 ）

S=1:1000

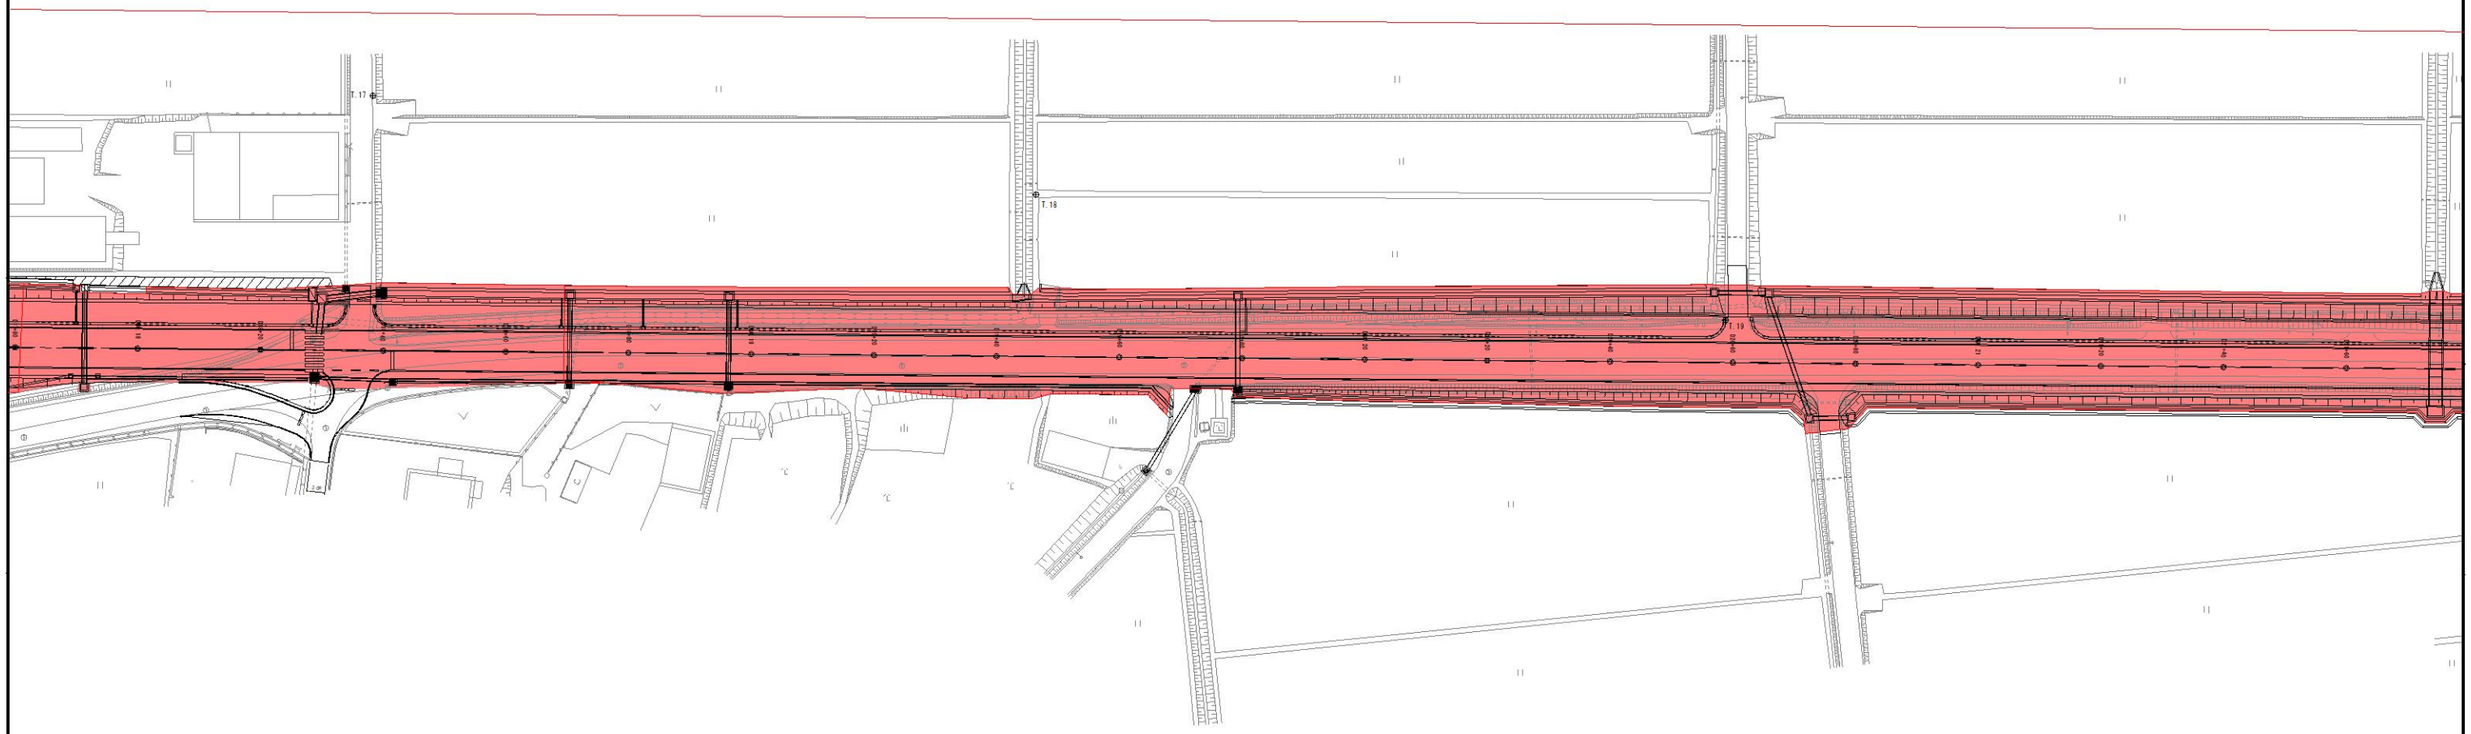


凡　例	
現 道 部	
区 域 変 更	

認可・実施	当初　　第　　回変更
年度・番号	平成　　年度　　第　　号
河川名 路線名 地区名	市道学校横山線
工事名	
地名	東近江市合戸町ほか
図面名	
縮尺	S=1:1000
図面番号	枚ノ内
滋賀県東近江土木事務所	

平　面　図　（　１　４　）

S=1:1000

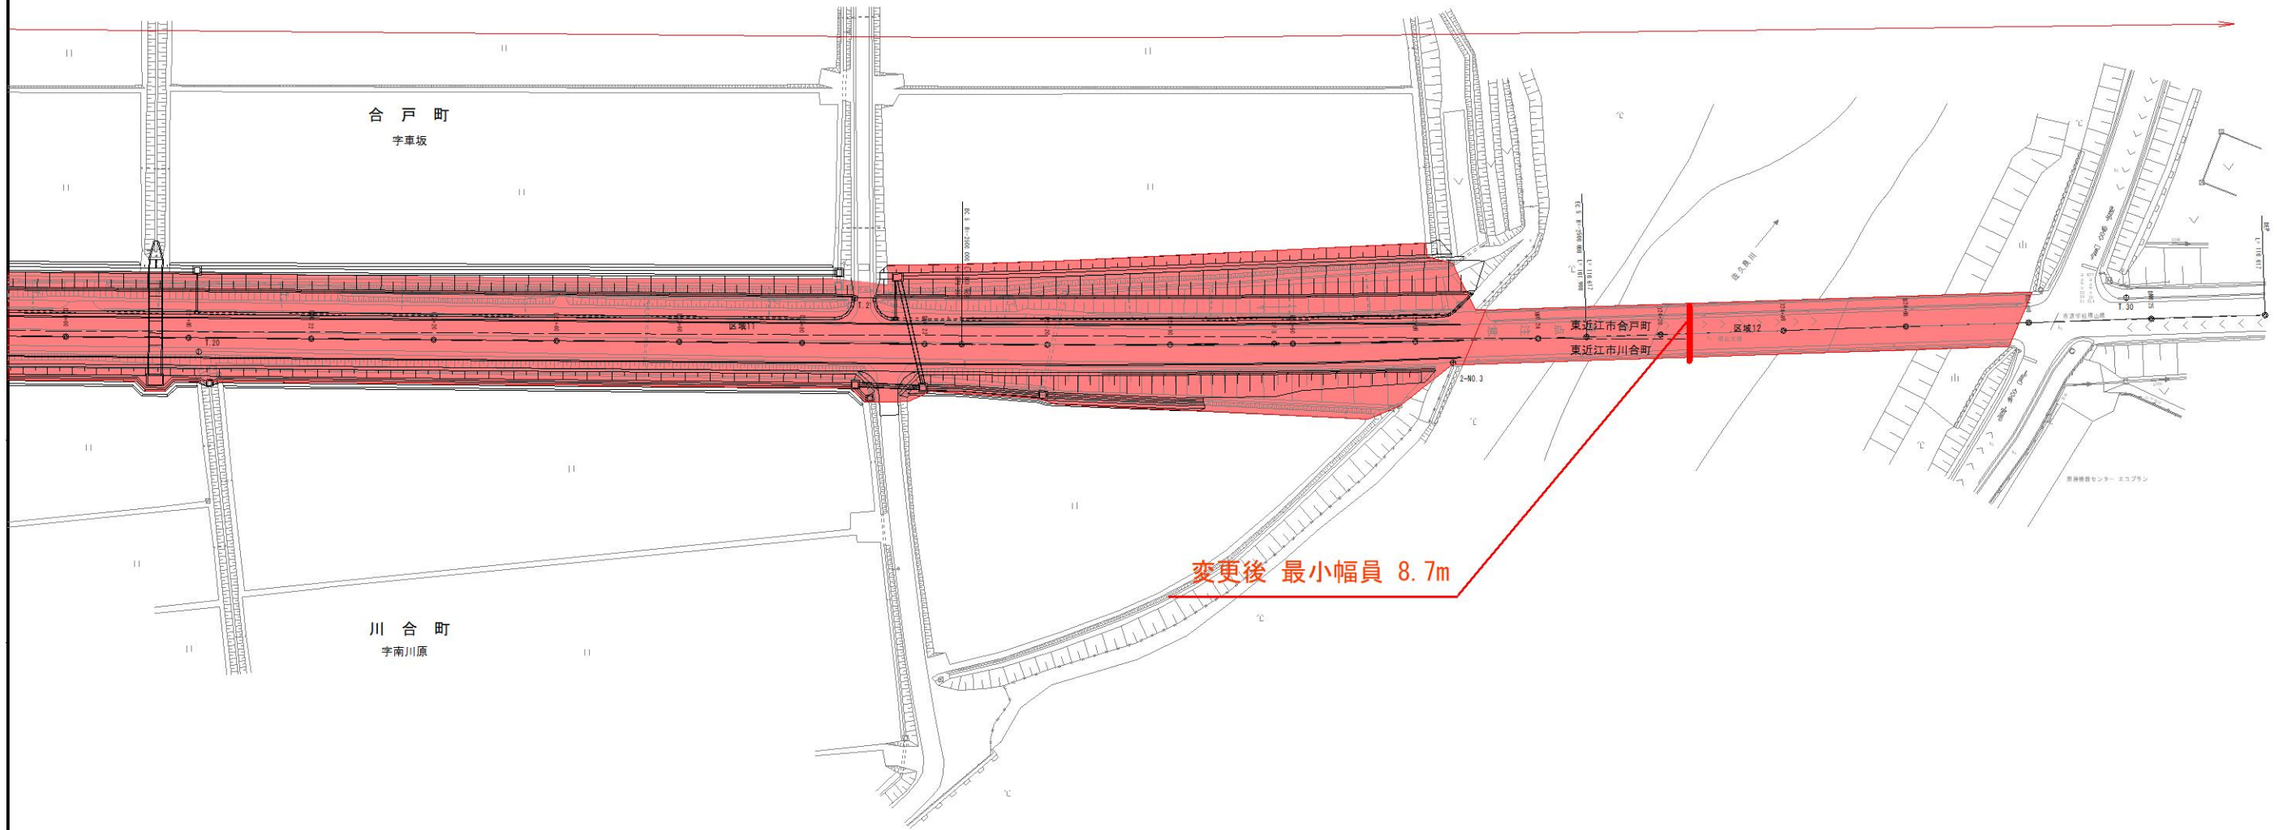


凡　例	
現　道　部	
区　域　変　更	

認可・実施	当初　　第　　回変更
年度・番号	平成　　年度　　第　　号
河川名 路線名 地区名	市道学校横山線
工事名	
地名	東近江市合戸町ほか
図面名	
縮尺	S＝1：1000
図面番号	枚ノ内
滋賀県東近江土木事務所	

平　面　図　（　１　５　）

S=1:1000

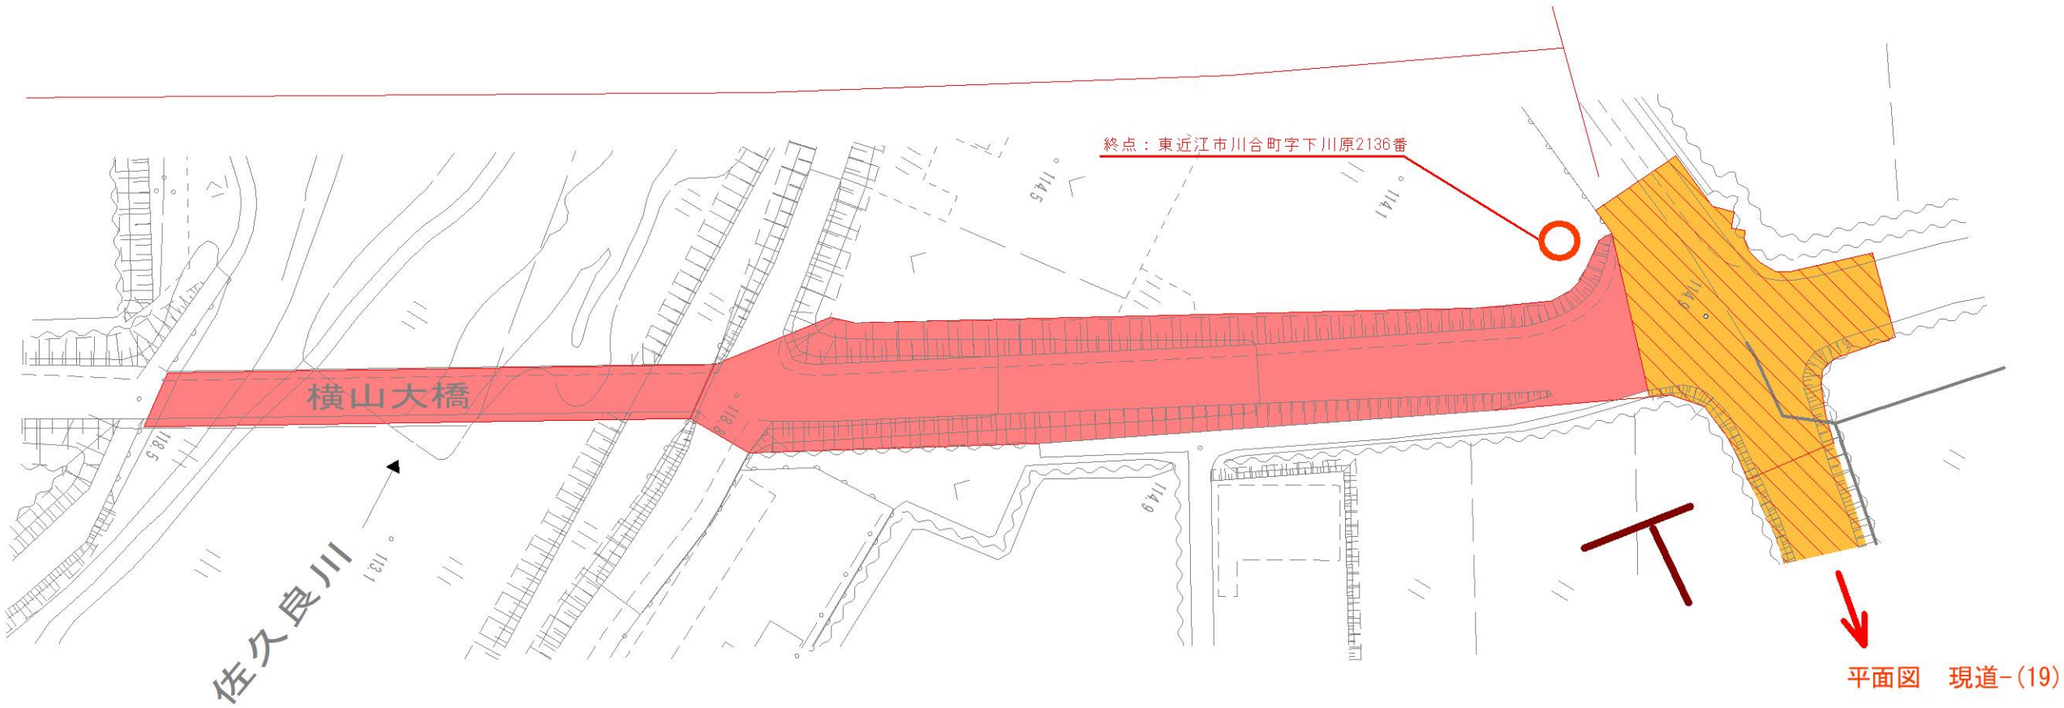


凡　例	
現　道　部	
区 域 変 更	

認可・実施	当初　　第　　回変更
年度・番号	平成　　年度　　第　　号
河川名 路線名 地区名	市道学校横山線
工事名	
地名	東近江市合戸町ほか
図面名	
縮尺	S=1:1000
図面番号	枚ノ内
滋賀県東近江土木事務所	

平　面　図

S=1:1000

現道-(2)

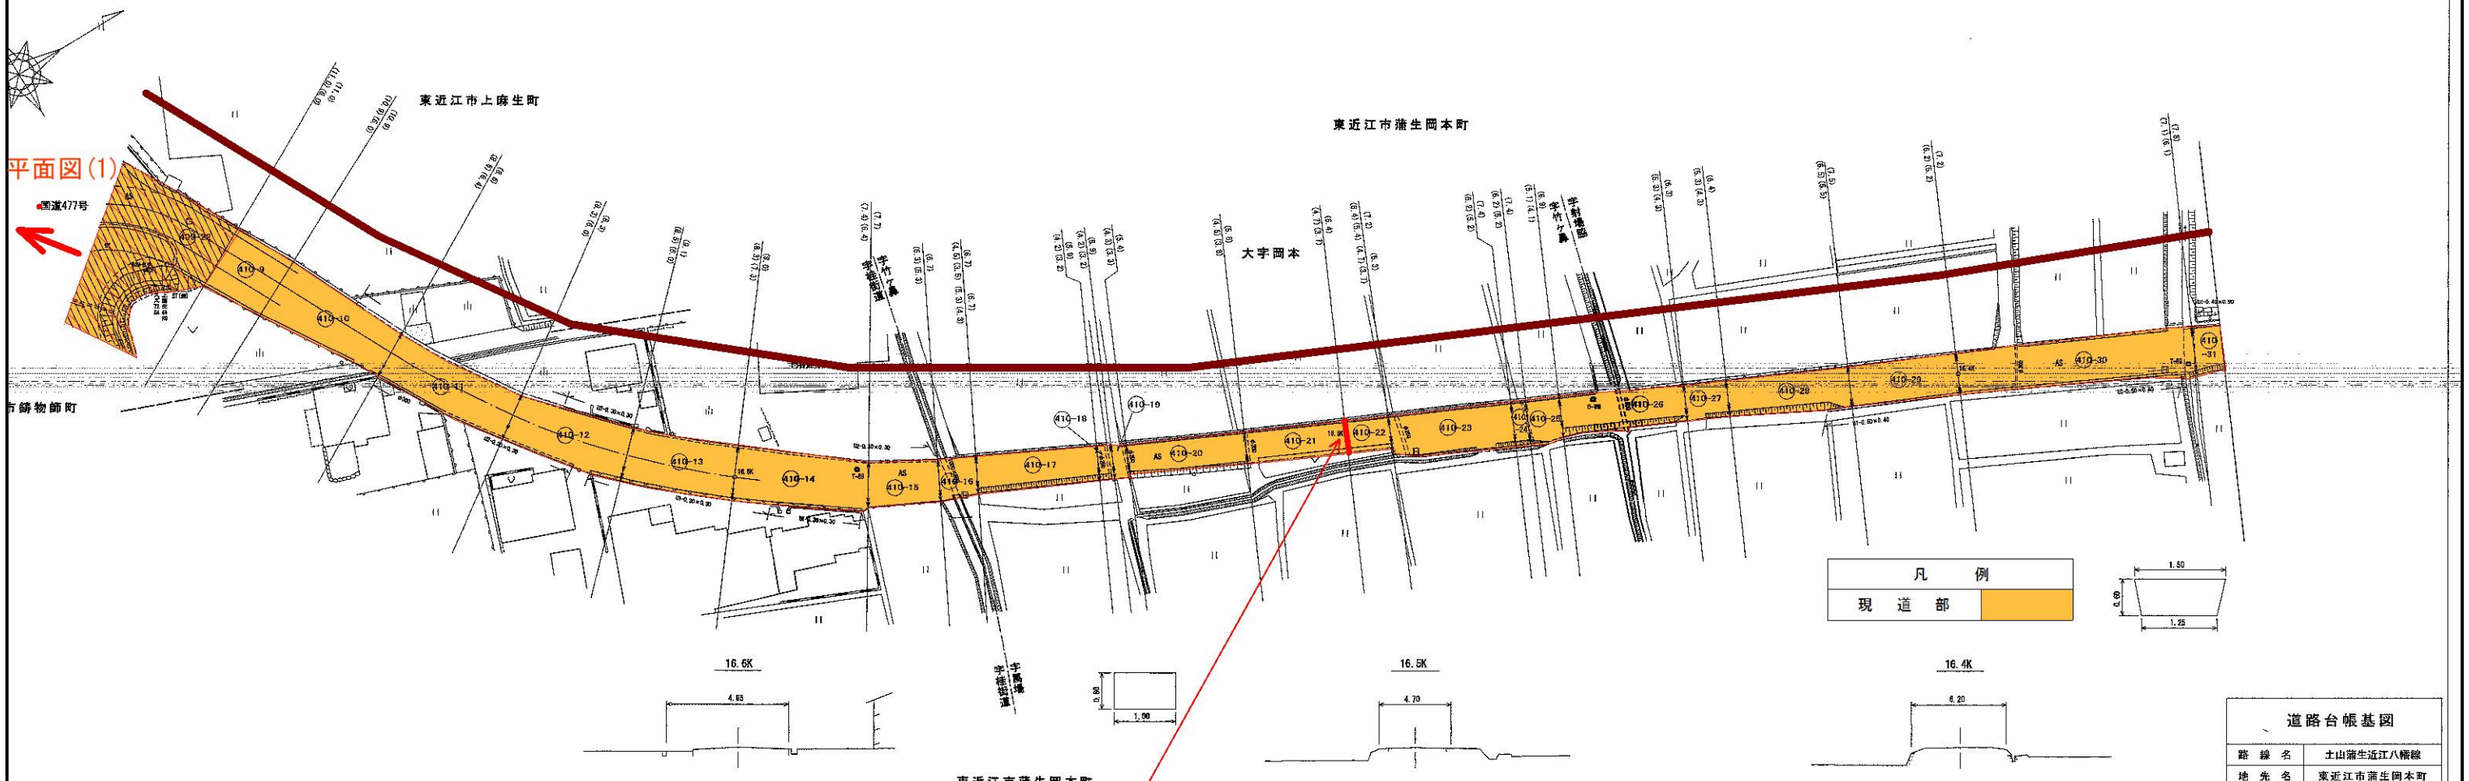

道路台帳基図	
路　線　名	土山蒲生近江八幡線
地　先　名	東近江市蒲生岡本町
図面番号	31－10
図面縮尺	平面図1:500 横断図1:200
調整年度	昭和60年3月　日


修正年月日　平成26年3月14日
平成30年3月調整

変更前 最小幅員 5.4m

平　面　図

S=1:1000

現道-(3)

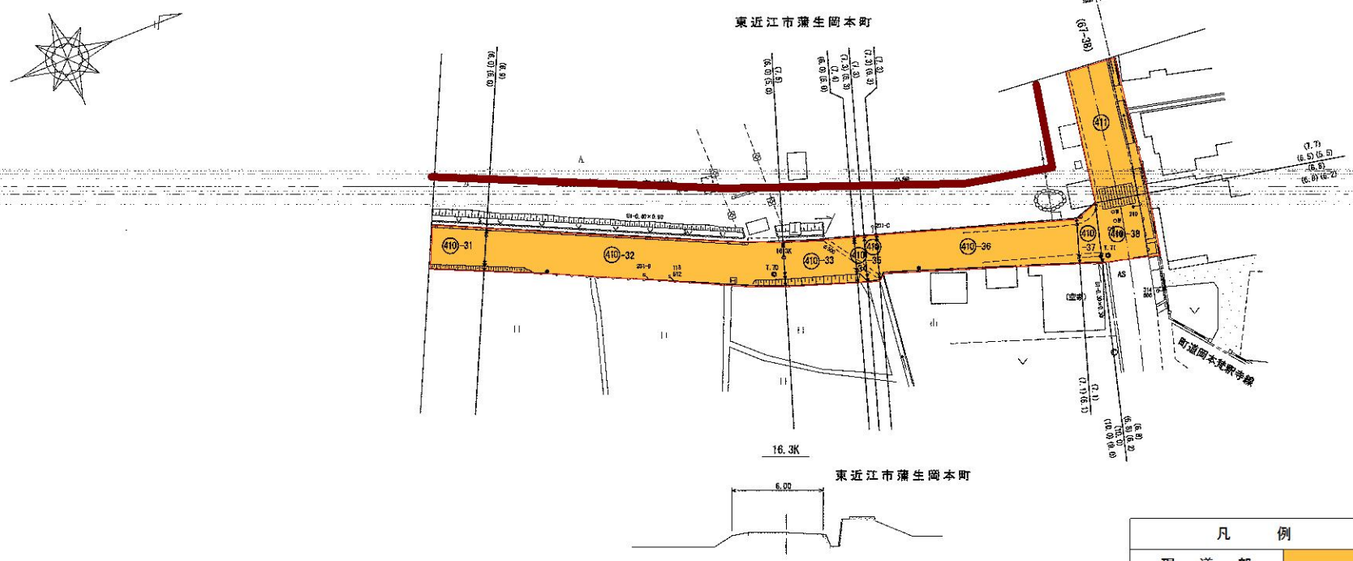

凡　例	
現　道　部	


道路台帳基図	
路 線 名	主要地方道 土山蒲生近江八幡線
地 先 名	東近江市蒲生岡本町
図面番号	31-11
図面縮尺	平面図1:500　横断図1:200
調整年度	昭和56年3月　日


修正年月日　平成26年 3月14日

平　面　図

S=1:1000

現道-(4)

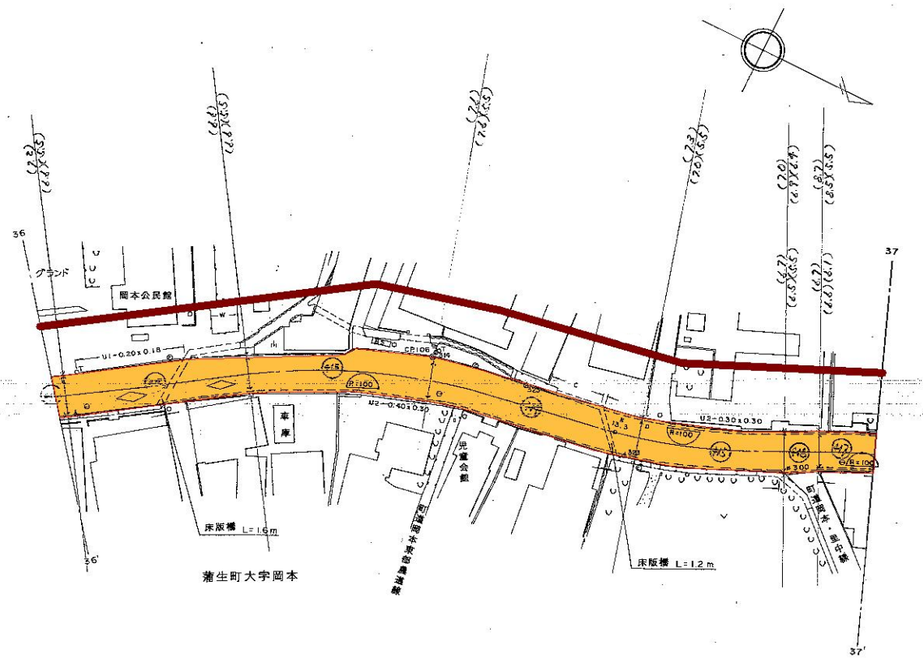

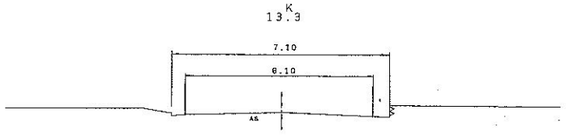

凡　例	
現　道　部	


道路台帳付図

路線名	土山蒲生近江八幡線
地先名	蒲生郡蒲生町
図面番号	67 - 38
図面縮尺	1 : 500
調整年月日	昭和59 年 2 月　日

平　面　図

S=1:1000

現道-(5)

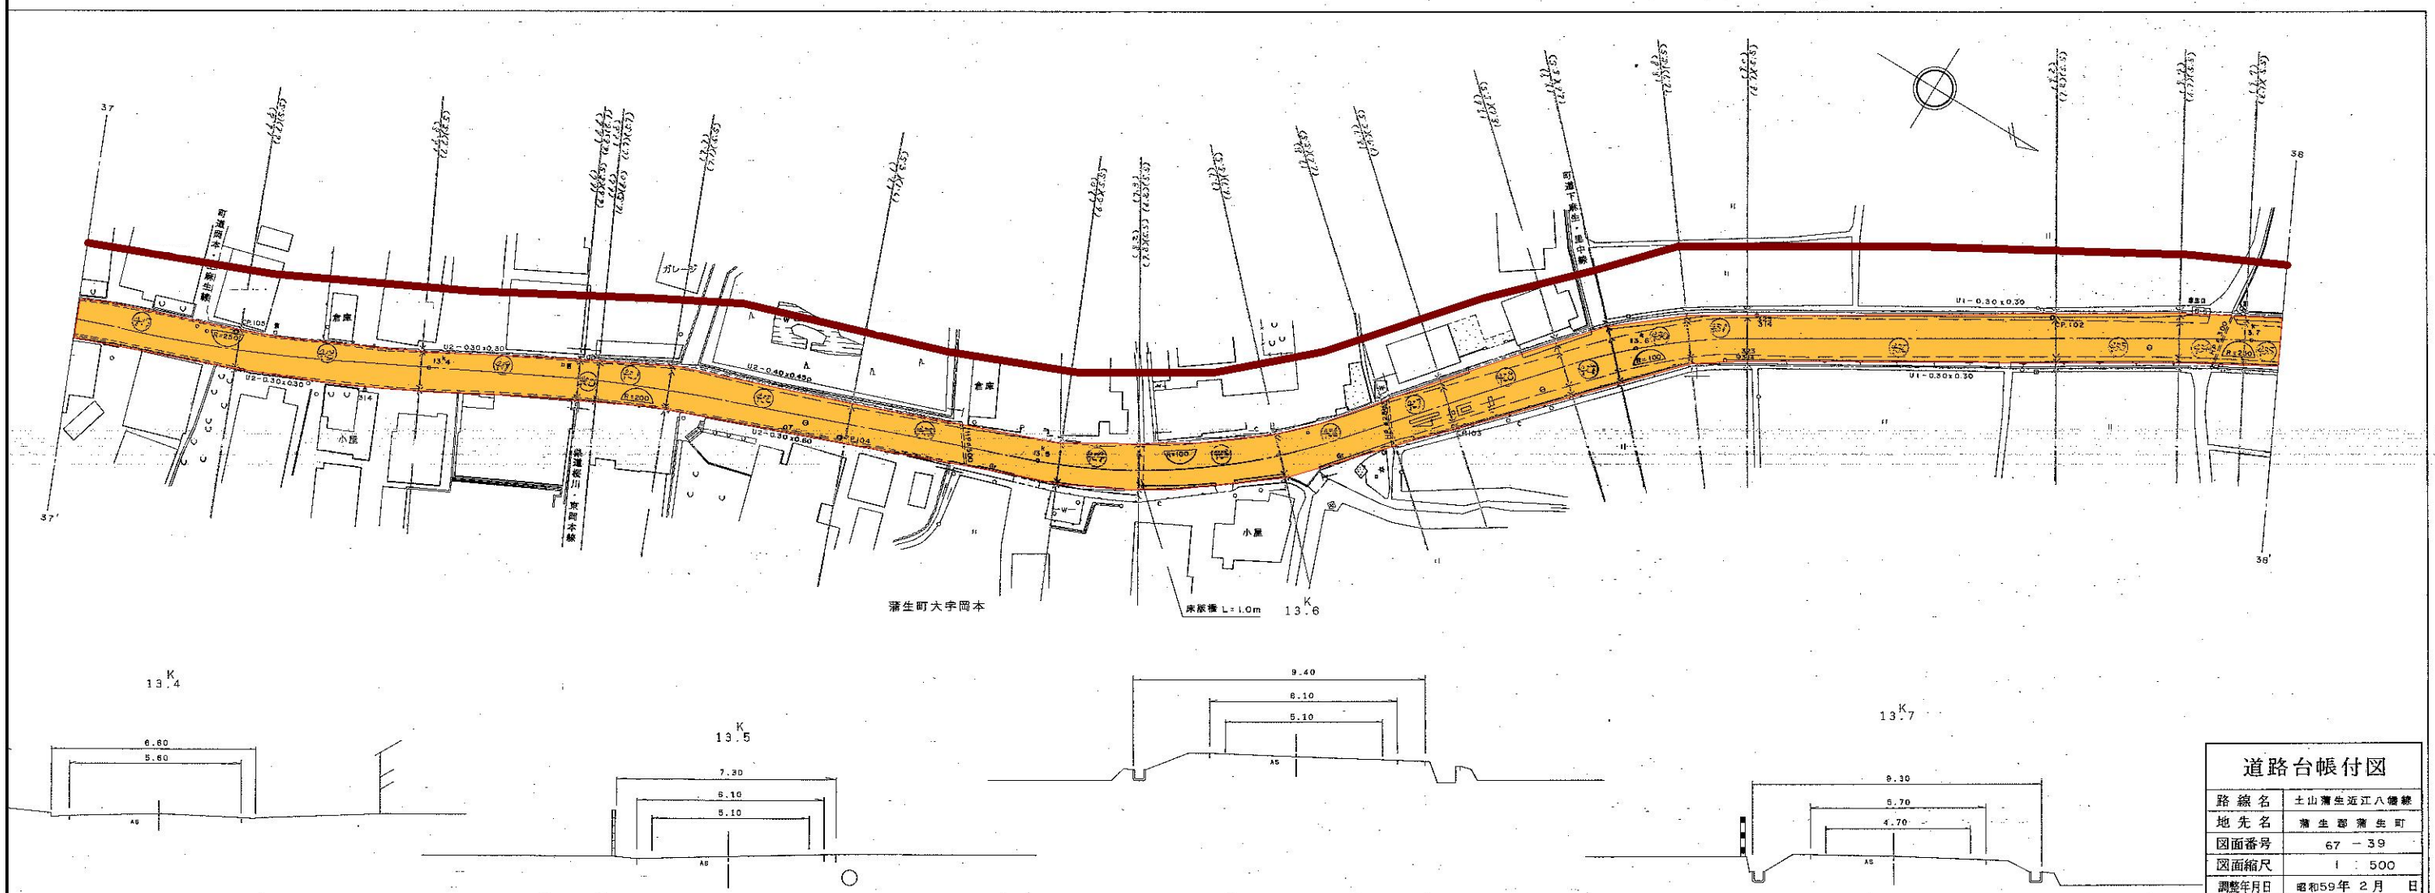

道路台帳付図


路線名	土山蒲生近江八幡線
地先名	蒲生郡蒲生町
図面番号	67 － 39
図面縮尺	1 : 500
調整年月日	昭和59年 2月 日

凡　例	
現　道　部	

平　面　図

S=1:1000

現道-(6)

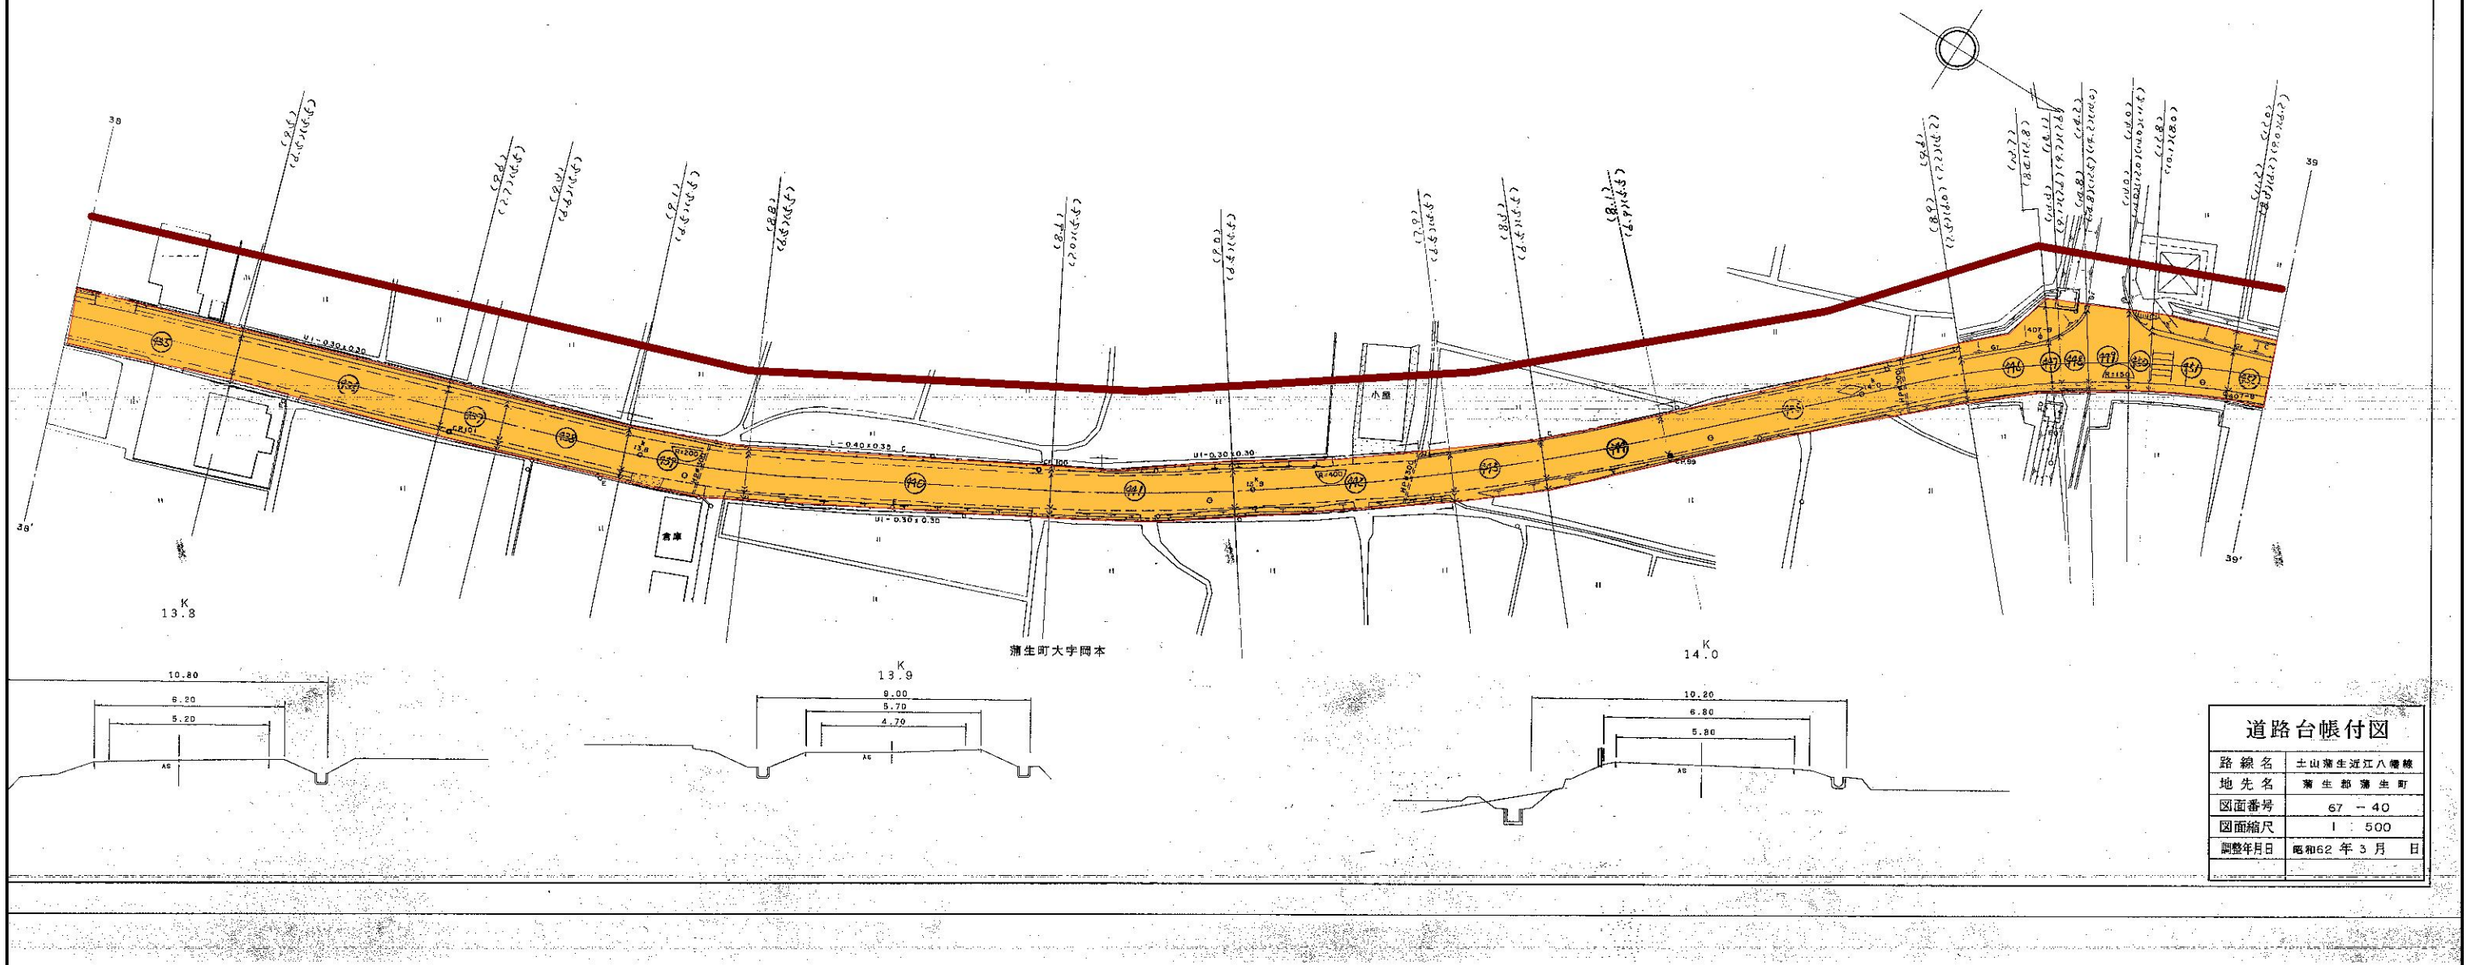


道路台帳付図	
路線名	土山蒲生近江八幡線
地先名	蒲生郡蒲生町
図面番号	67 － 40
図面縮尺	1 : 500
調整年月日	昭和62 年 3 月 日


凡　例	
現　道　部	

平　面　図

S=1:1000

現道-(7)

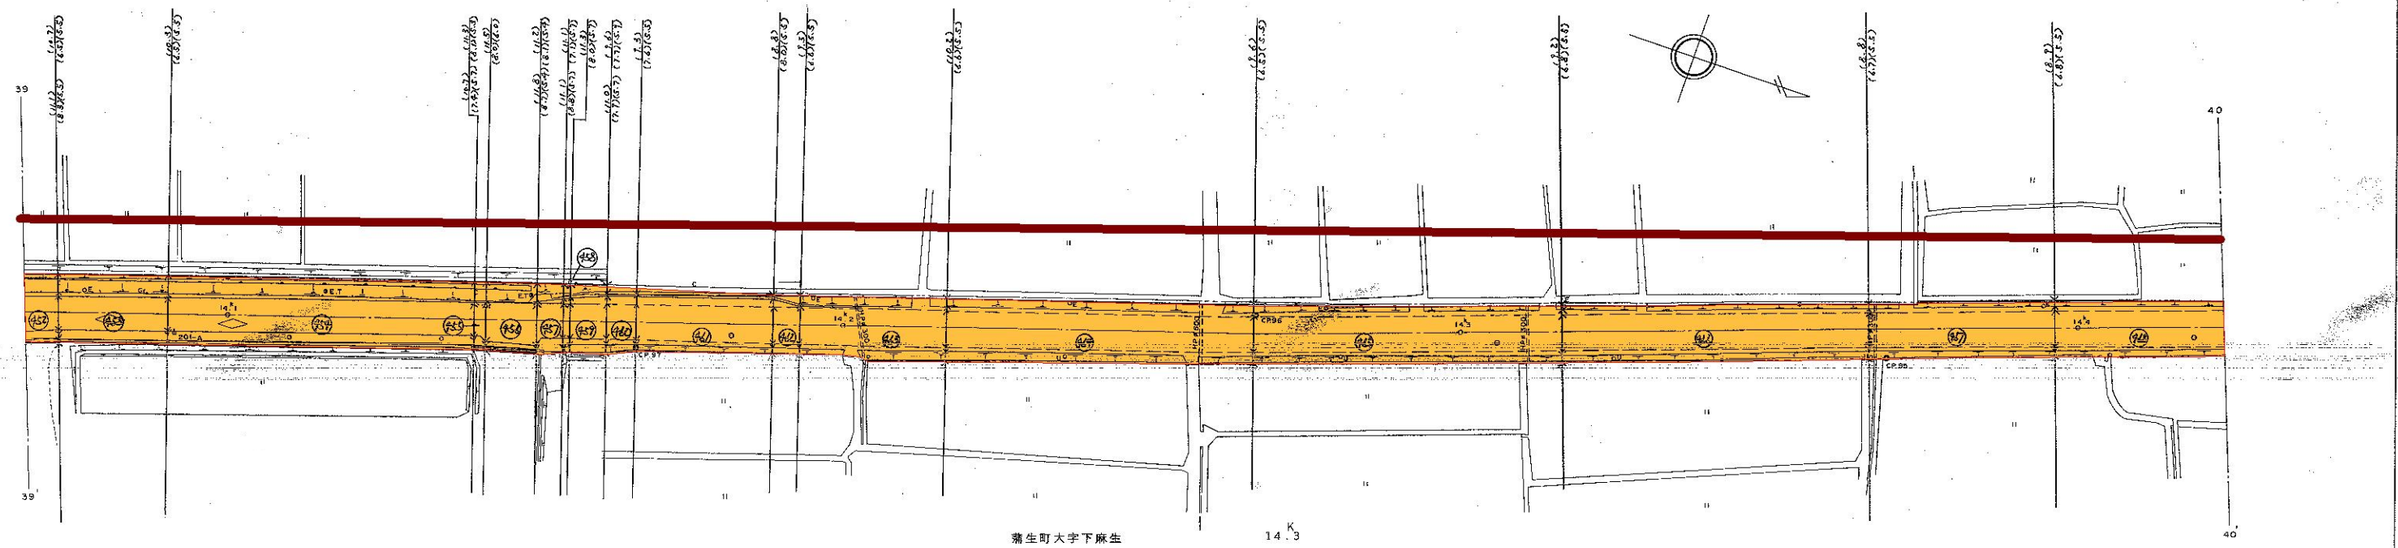

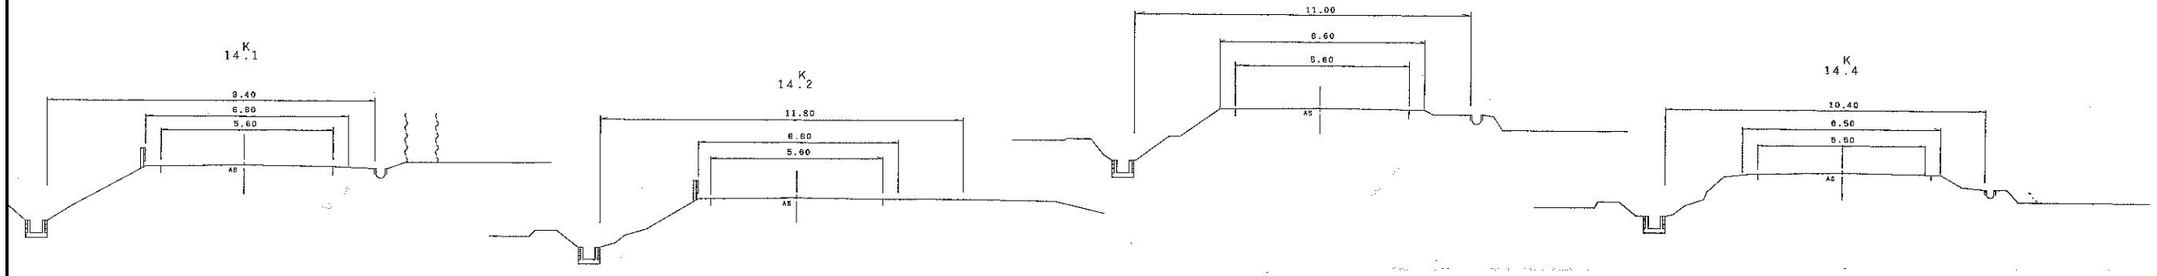


道路台帳付図	
路線名	土山蒲生近江八幡線
地先名	蒲生郡蒲生町
図面番号	67－41
図面縮尺	1：500
調整年月日	昭和62年3月　日

凡　例	
現　道　部	

平　面　図

S=1:1000

現道-(8)

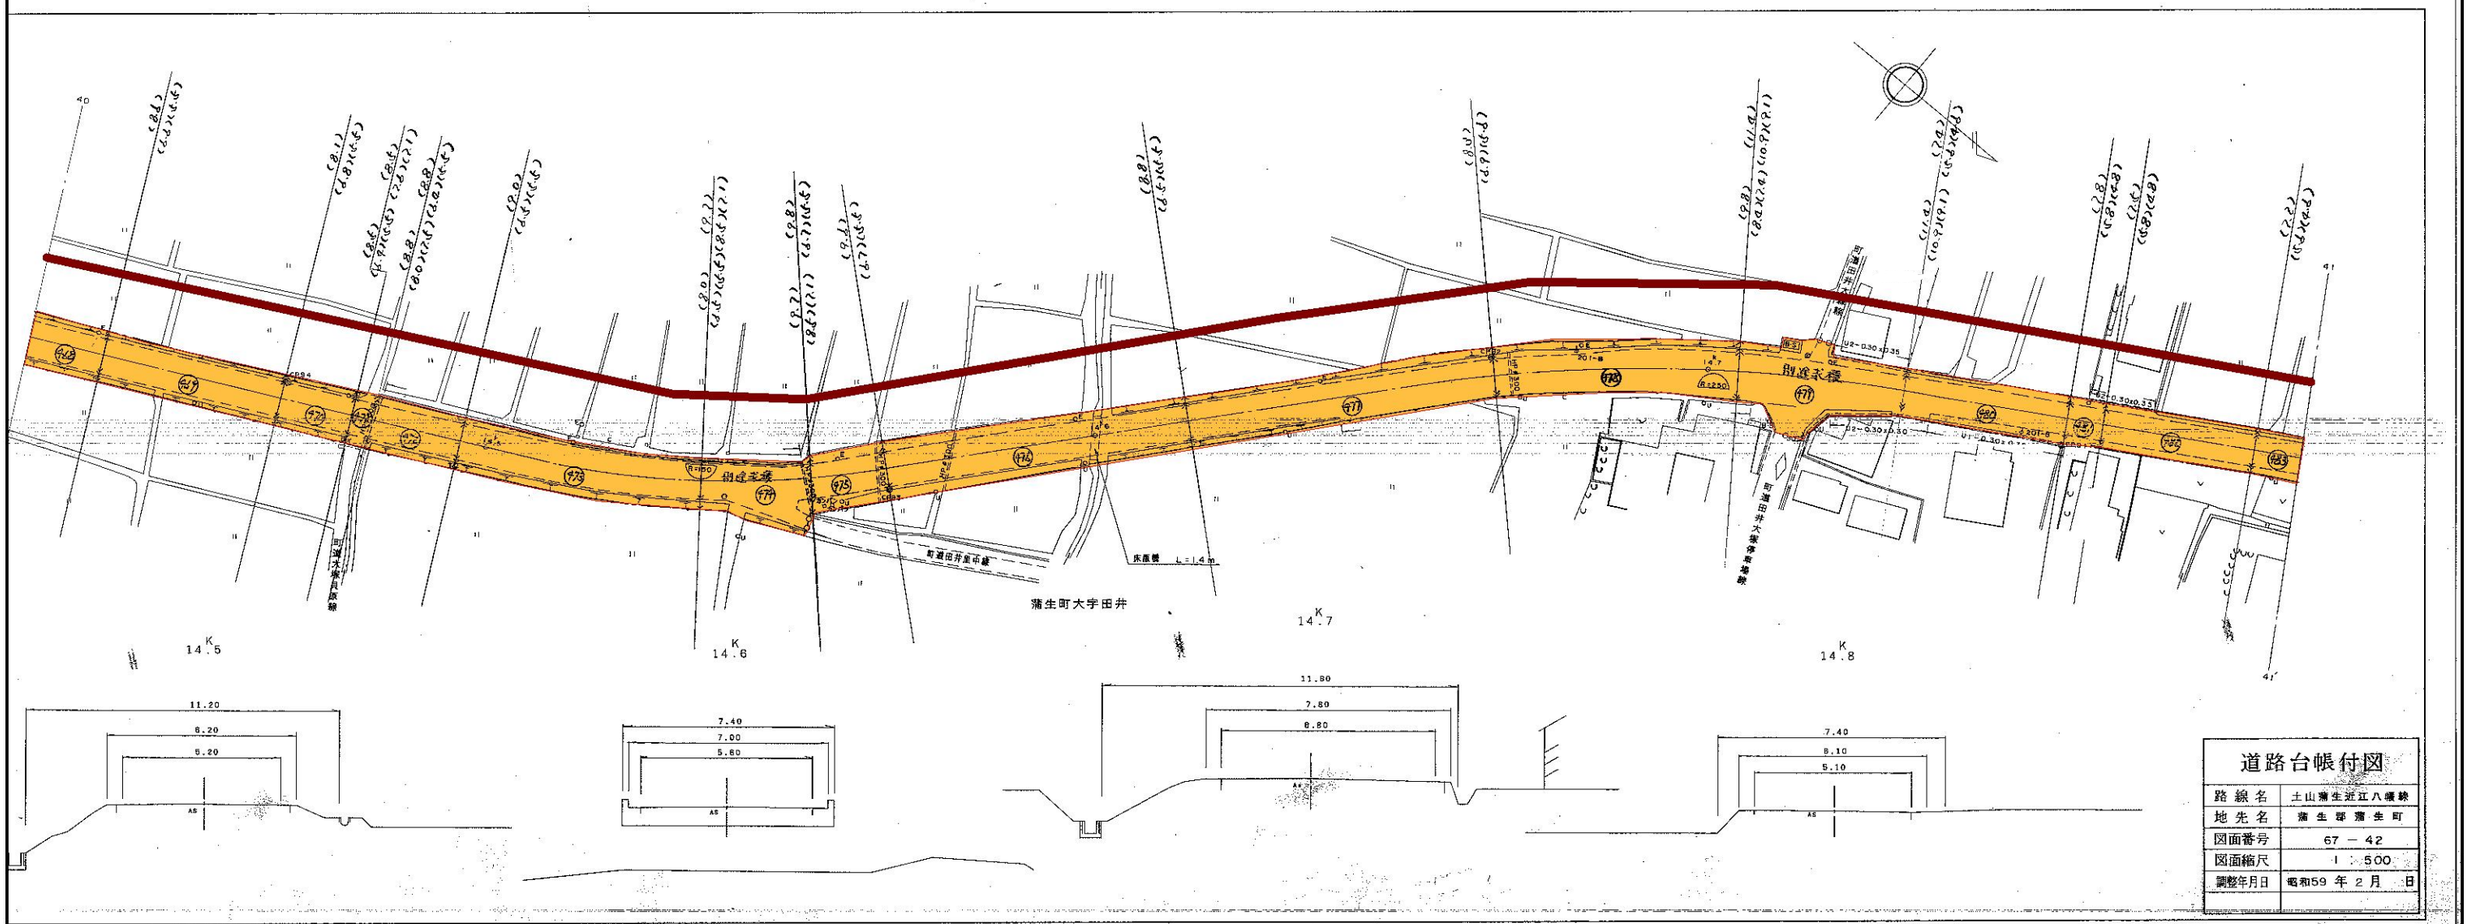


道路台帳付図	
路線名	土山蒲生近江八幡線
地先名	蒲生郡蒲生町
図面番号	67 － 42
図面縮尺	1 ： 500
調整年月日	昭和59 年 2 月 日


凡　例	
現　道　部	

平　面　図

S=1:1000

現道-(9)

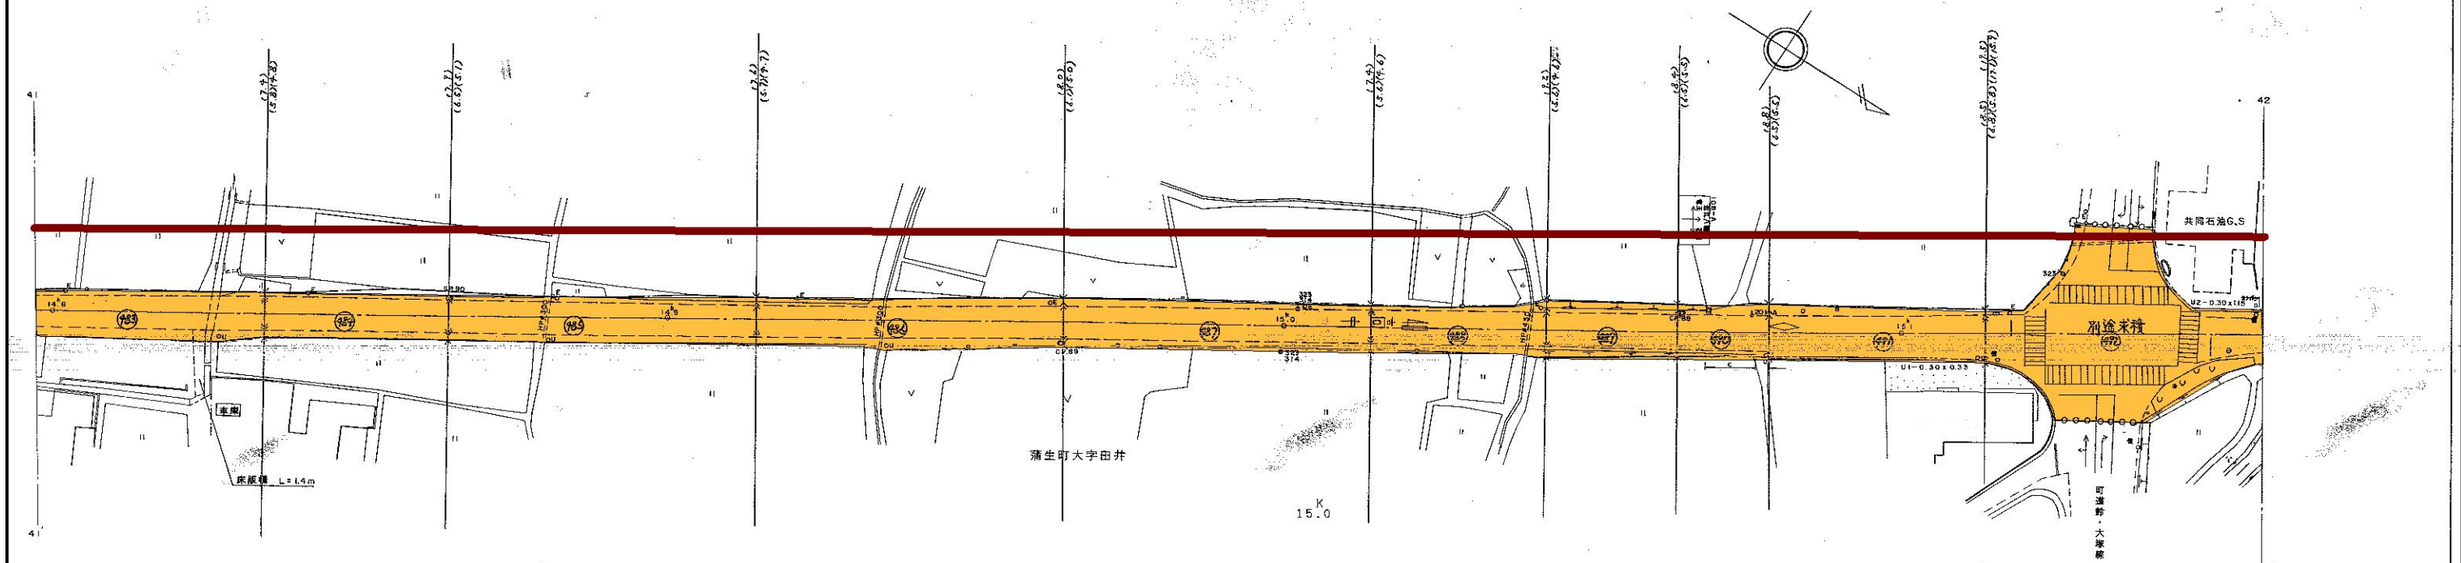

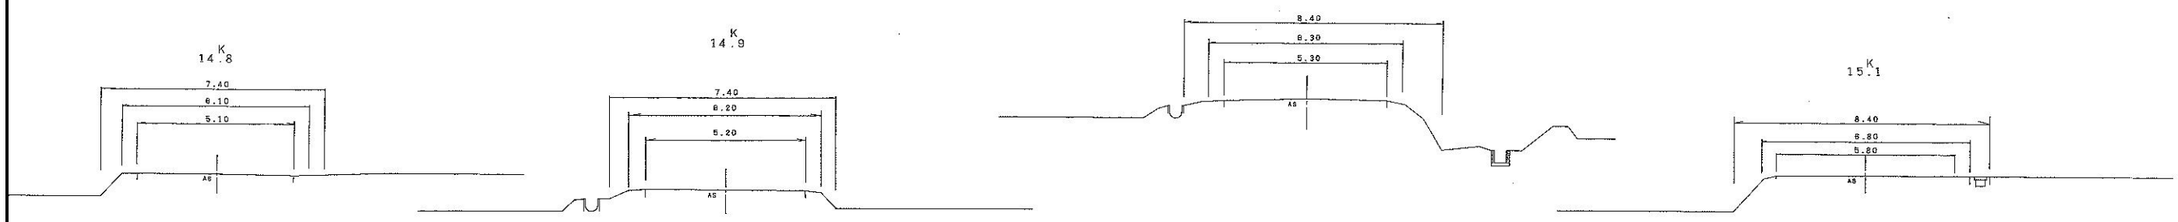

道路台帳付図	
路線名	土山蒲生近江八幡線
地先名	蒲生郡蒲生町
図面番号	67－43
図面縮尺	1：500
調整年月日	昭和59年2月　日

凡　例	
現　道　部	

平　面　図

S=1:1000

現道-(10)




道路台帳付図	
路線名	土山蒲生近江八幡線
地先名	蒲生郡蒲生町
図面番号	67 － 44
図面縮尺	1 : 500
調整年月日	昭和59 年 2月 日

凡　例	
現　道　部	

平　面　図

S=1:1000

現道-(11)

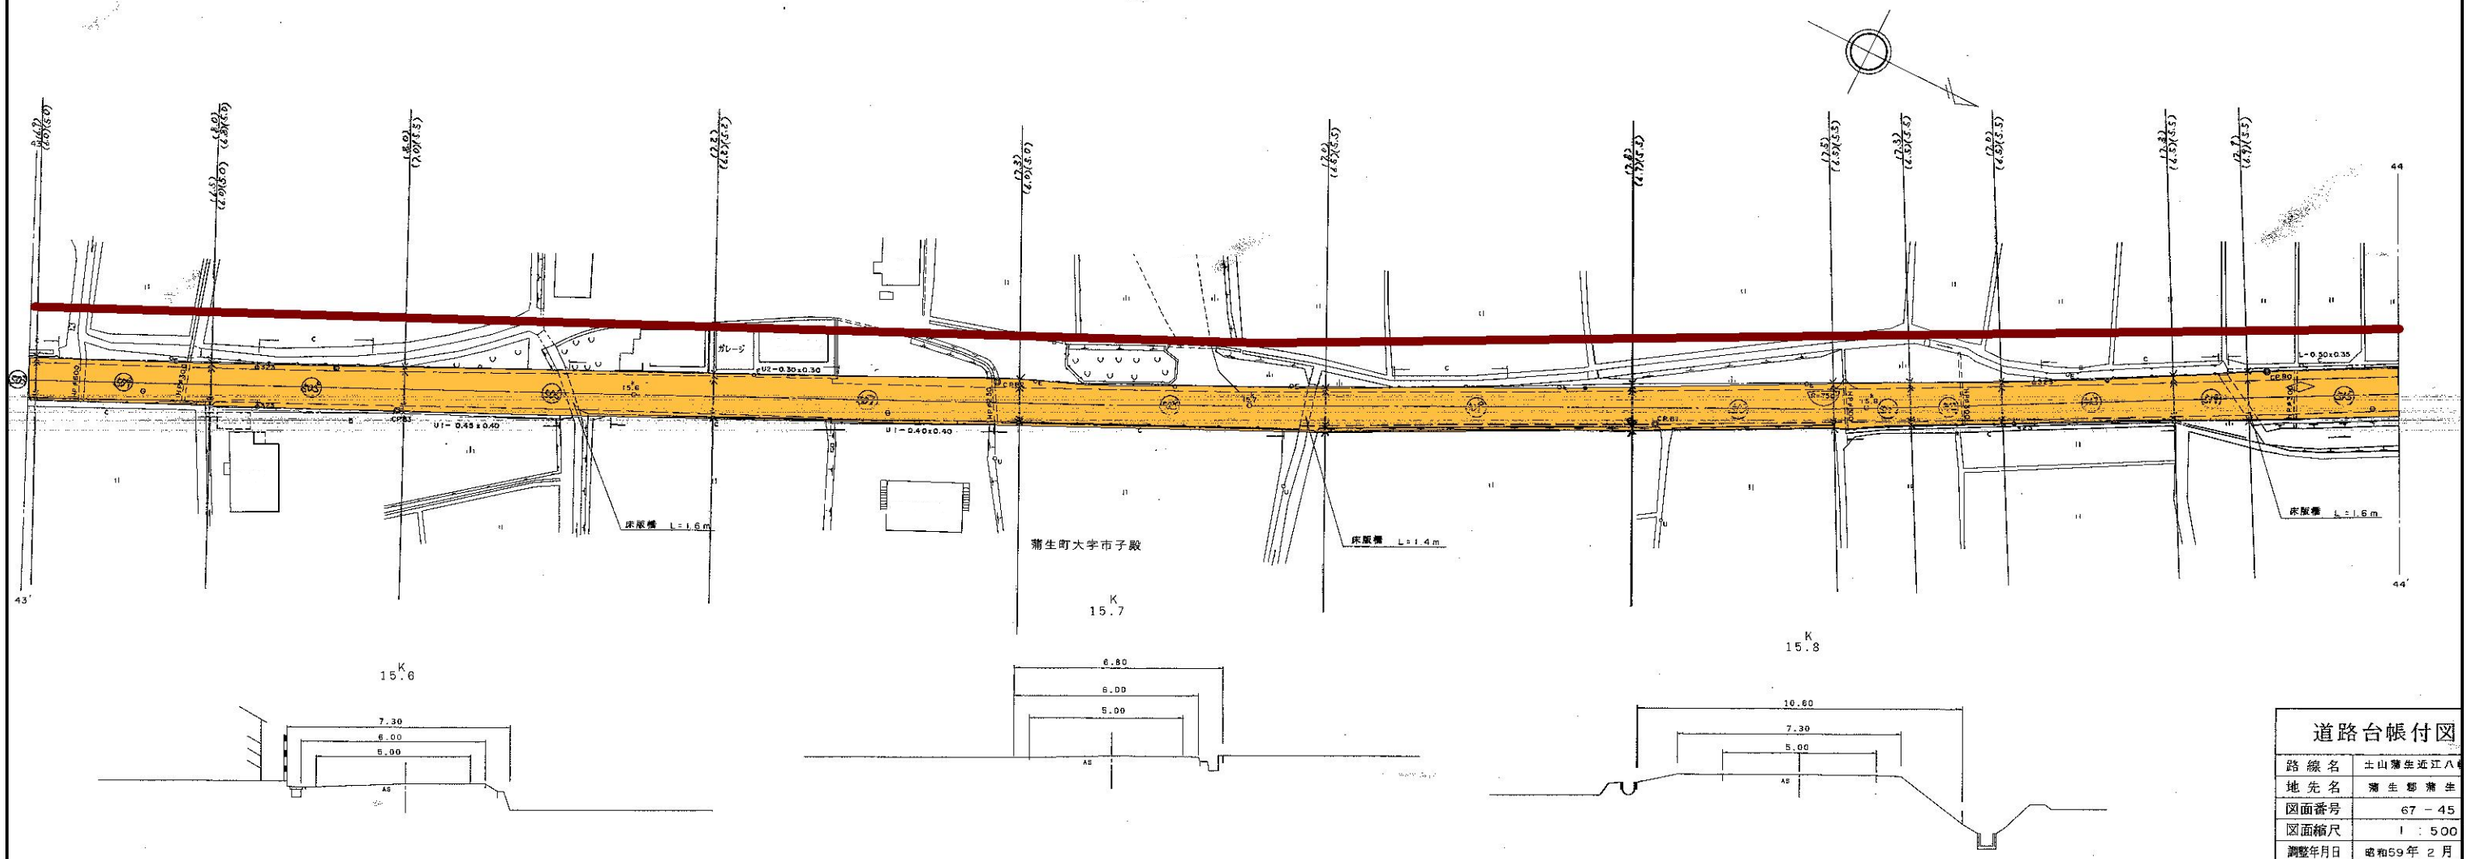

K
15.6

K
15.7

K
15.8


道路台帳付図	
路線名	土山蒲生近江八
地先名	蒲生郡蒲生
図面番号	67 － 45
図面縮尺	1 : 500
調整年月日	昭和59年 2 月

凡　例	
現　道　部	

平　面　図

S=1:1000

現道-(12)

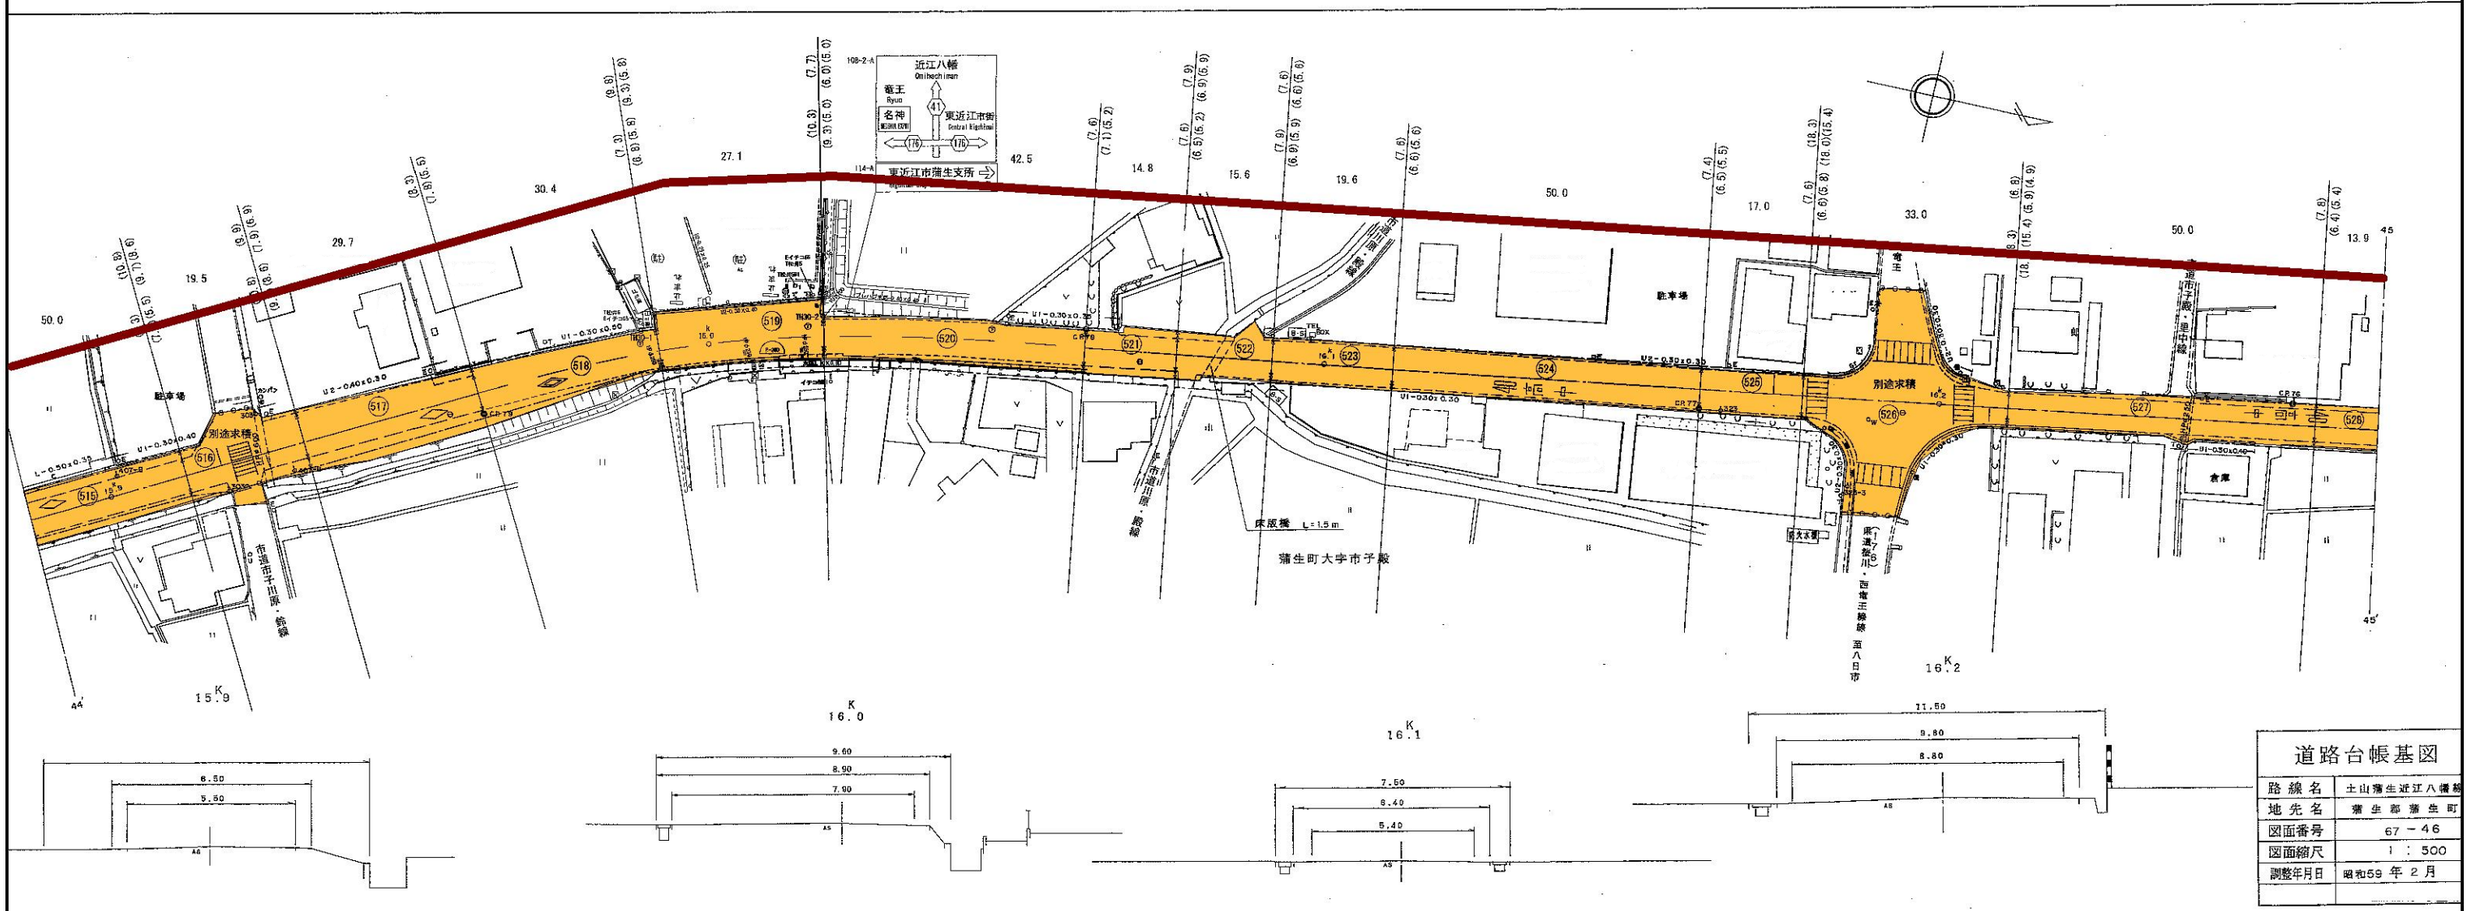


道路台帳基図	
路線名	土山(蒲生近江八幡線
地先名	蒲生郡蒲生町
図面番号	67 － 46
図面縮尺	1 : 500
調整年月日	昭和59 年 2 月

凡　例	
現　道　部	

平　面　図

S=1:1000

現道-(13)

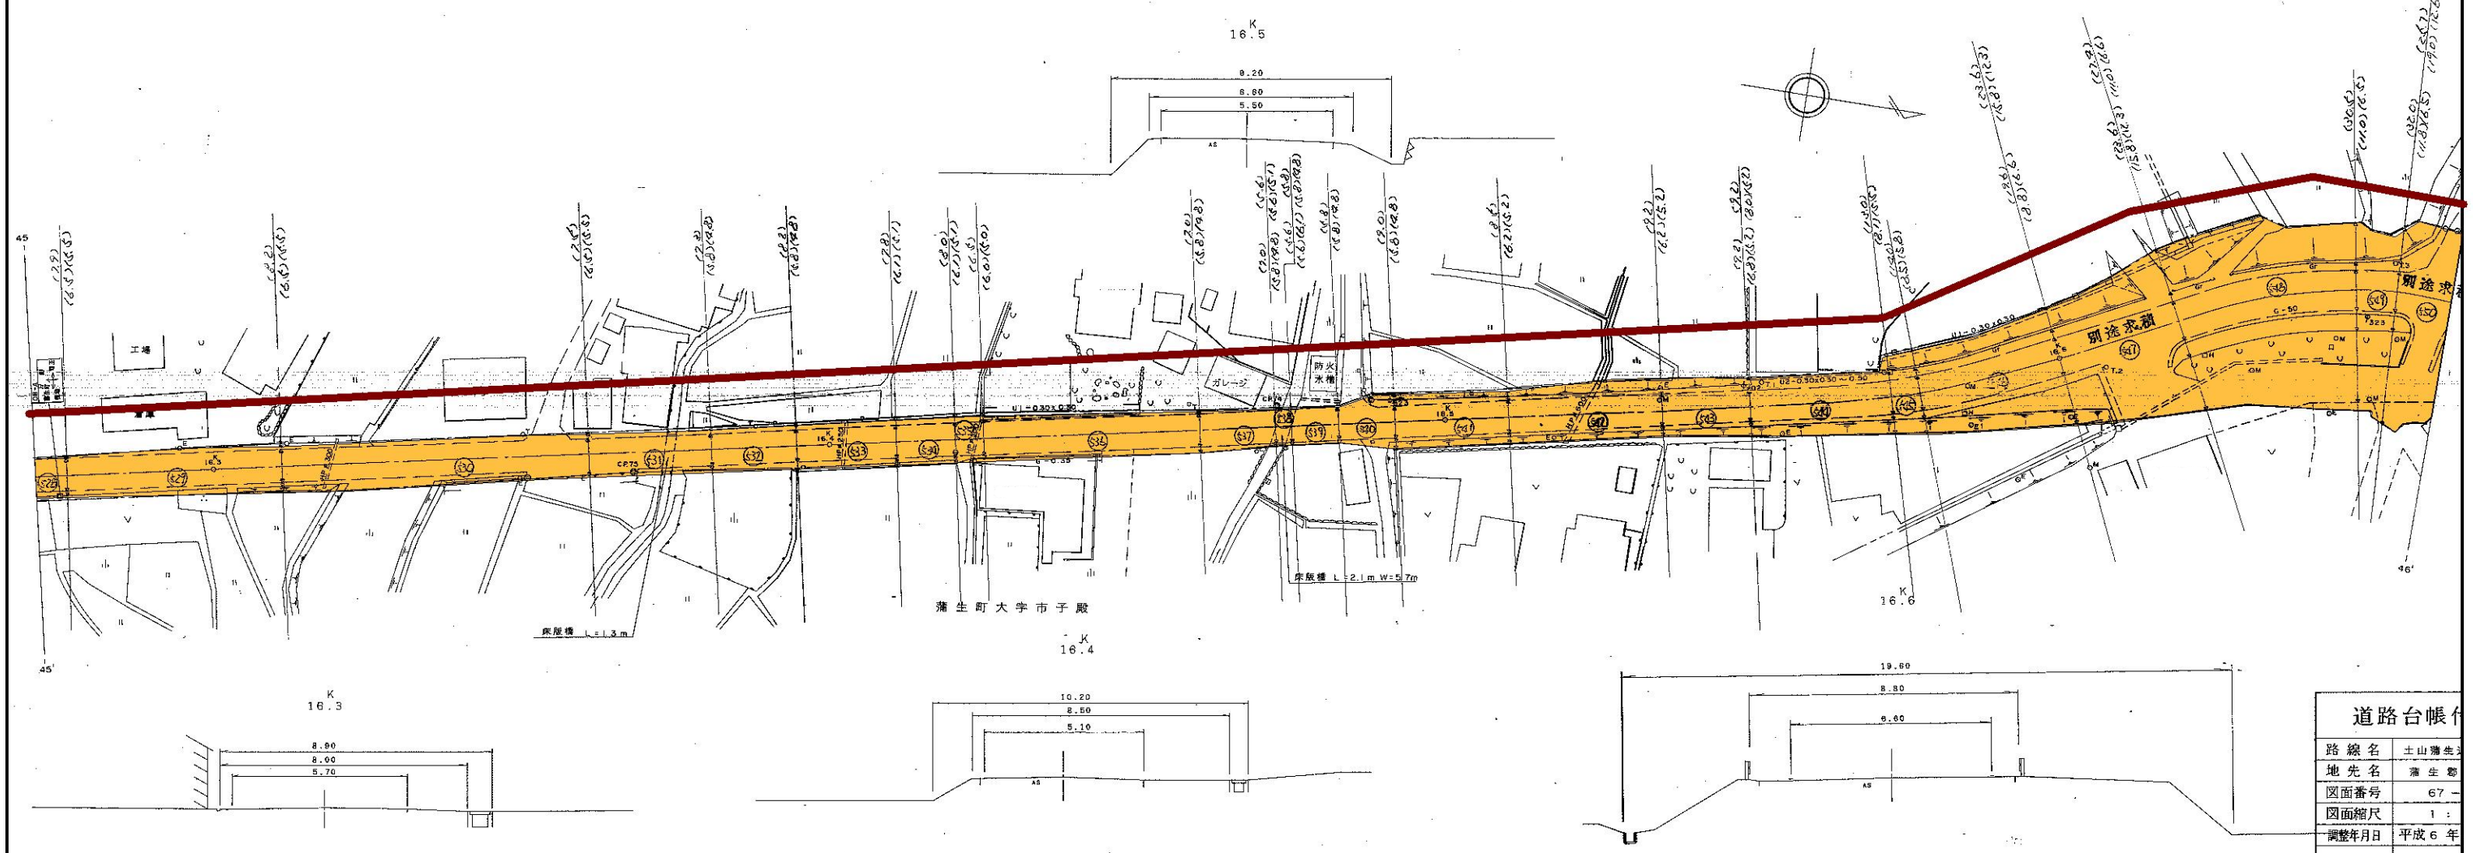


道路台帳	
路線名	土山蒲生
地先名	蒲生郡
図面番号	67 -
図面縮尺	1 :
調整年月日	平成６年

凡　例	
現　道　部	

平　面　図

S=1:1000

現道-(14)

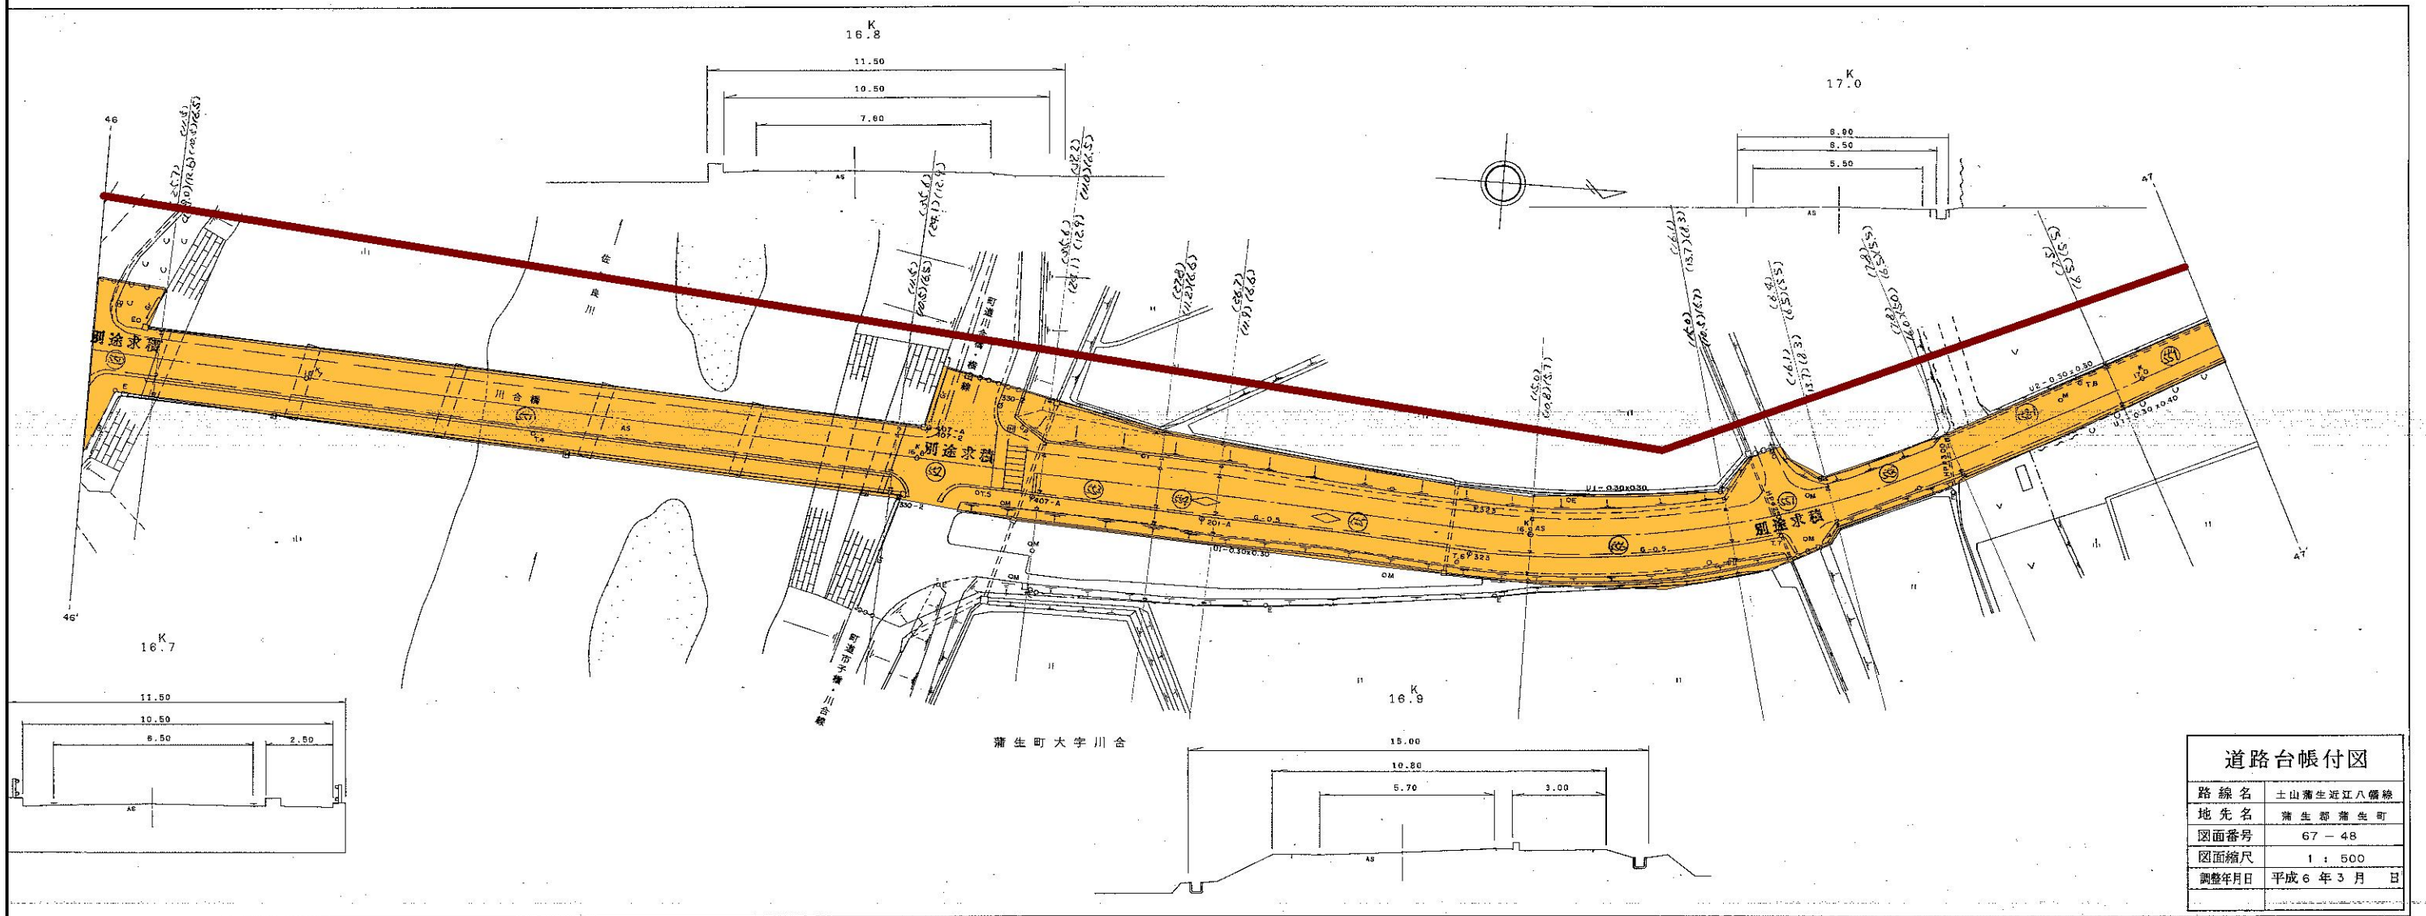


道路台帳付図	
路線名	土山蒲生近江八幡線
地先名	蒲生郡蒲生町
図面番号	67 － 48
図面縮尺	1 ： 500
調整年月日	平成６年３月　日

凡　例	
現　道　部	

平　面　図

S=1:1000

現道-(15)

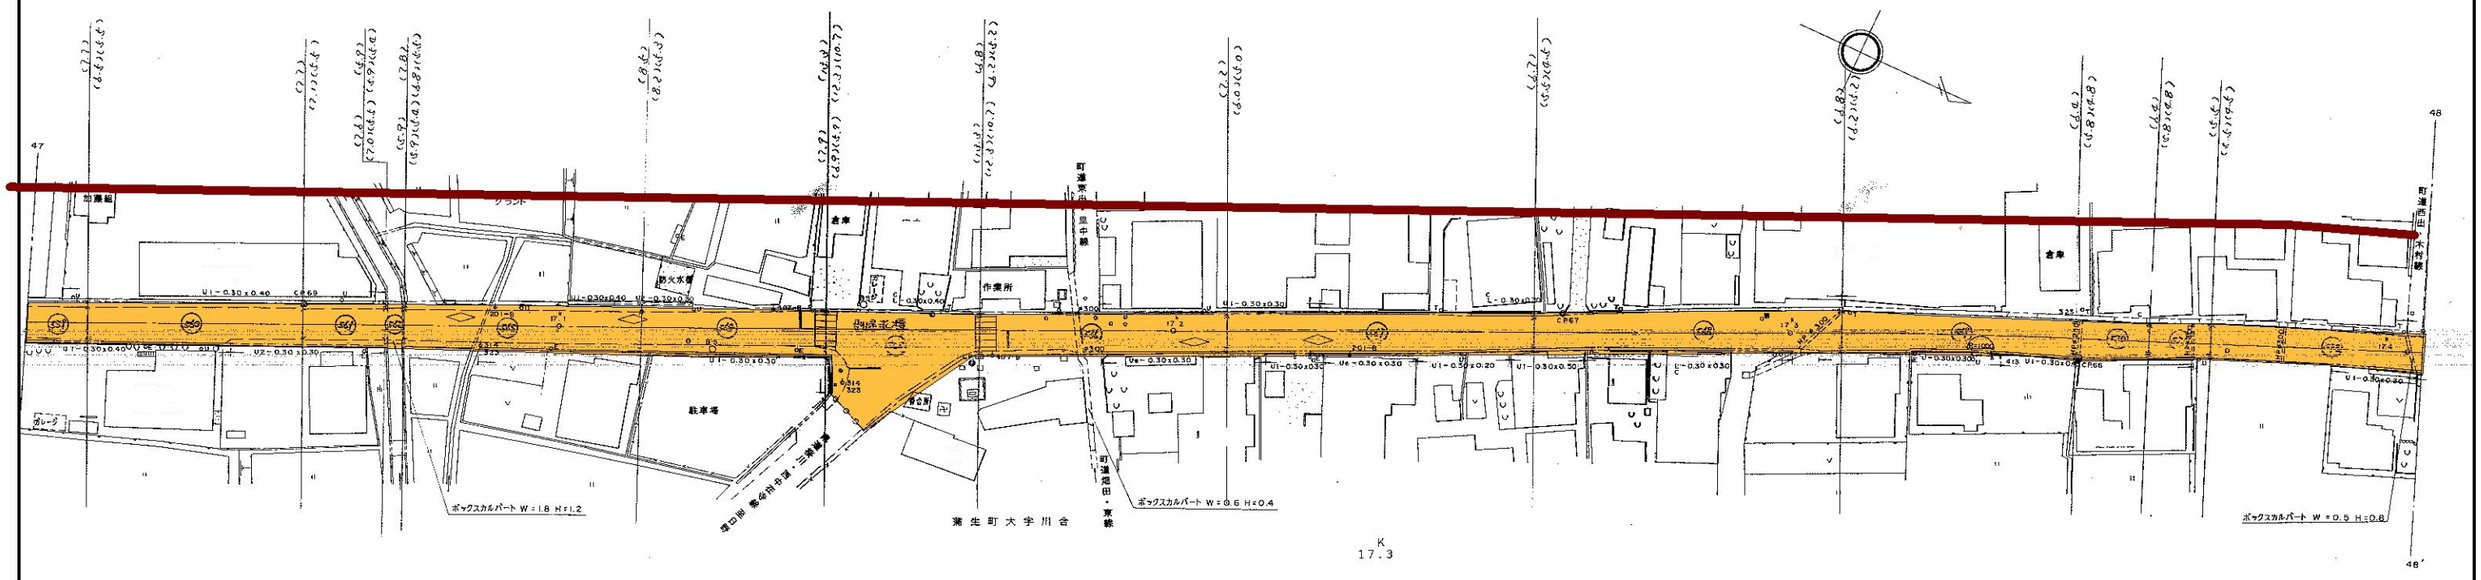


道路台帳付図	
路線名	土山蒲生近江八幡
地先名	蒲生郡蒲生
図面番号	67 － 49
図面縮尺	1 : 500
調整年月日	昭和59年 2月

凡　例	
現　道　部	

平　面　図

S=1:1000

現道-(16)

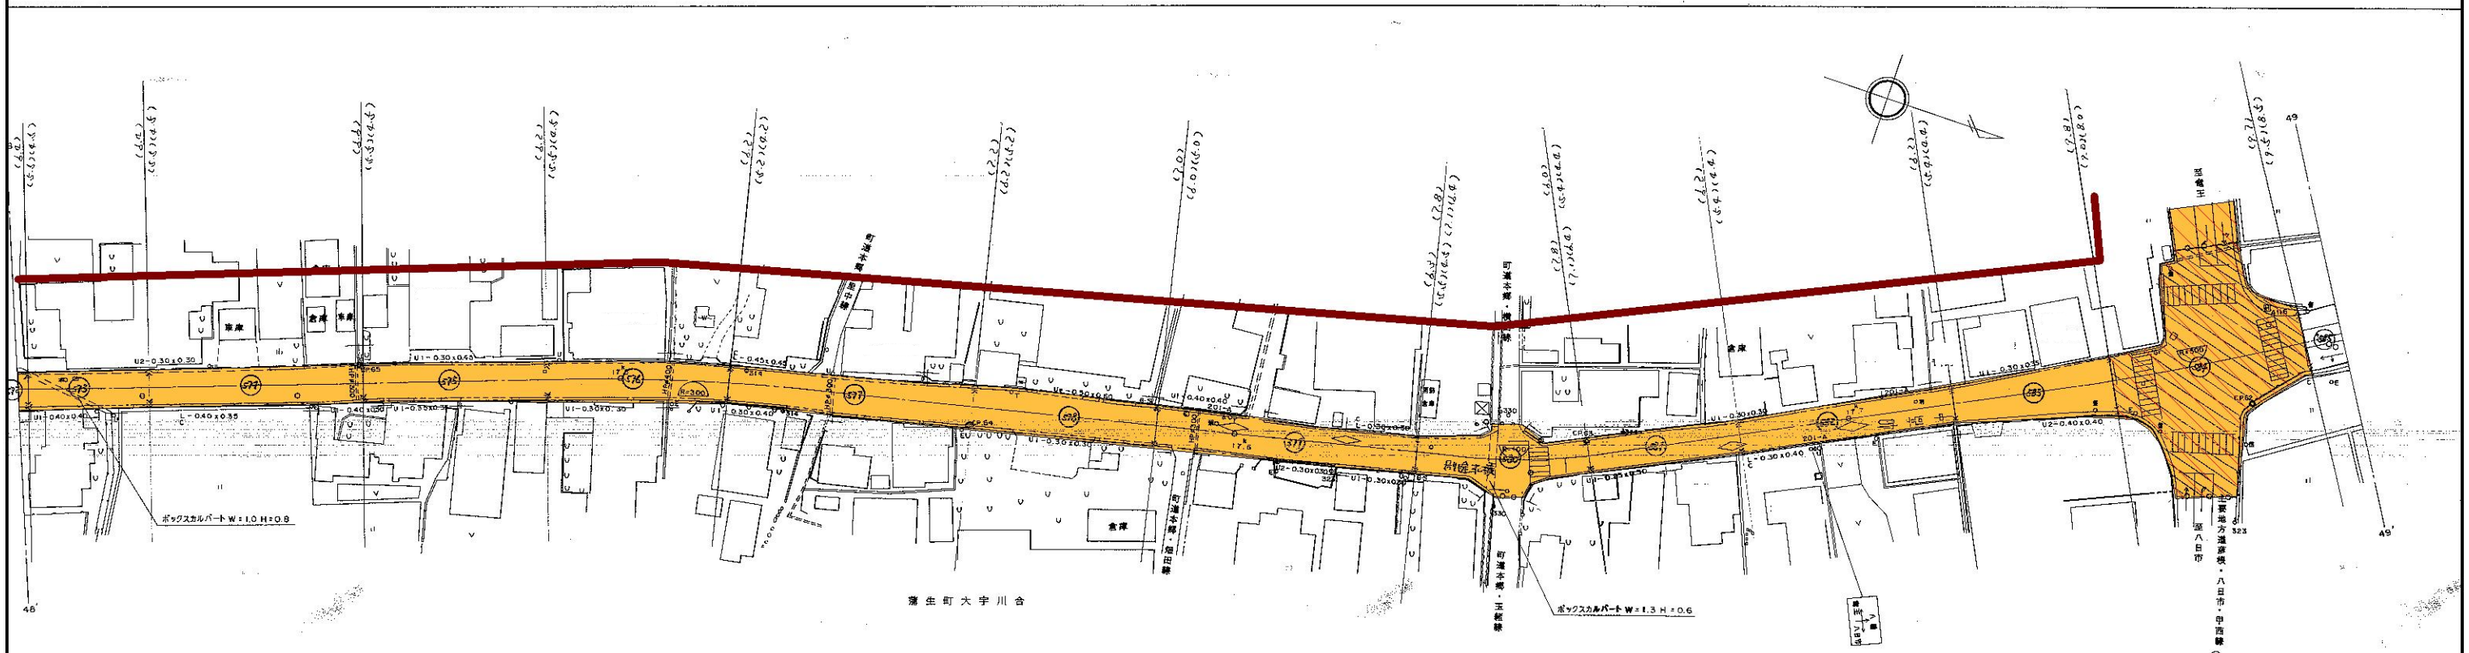


道路台帳付図	
路線名	土山薄生近江八幡線
地先名	薄生郡薄生町
図面番号	67 －50
図面縮尺	1：500
調整年月日	昭和59年2月　日

凡　例	
現　道　部	

平　面　図

S=1:1000

現道-(17)

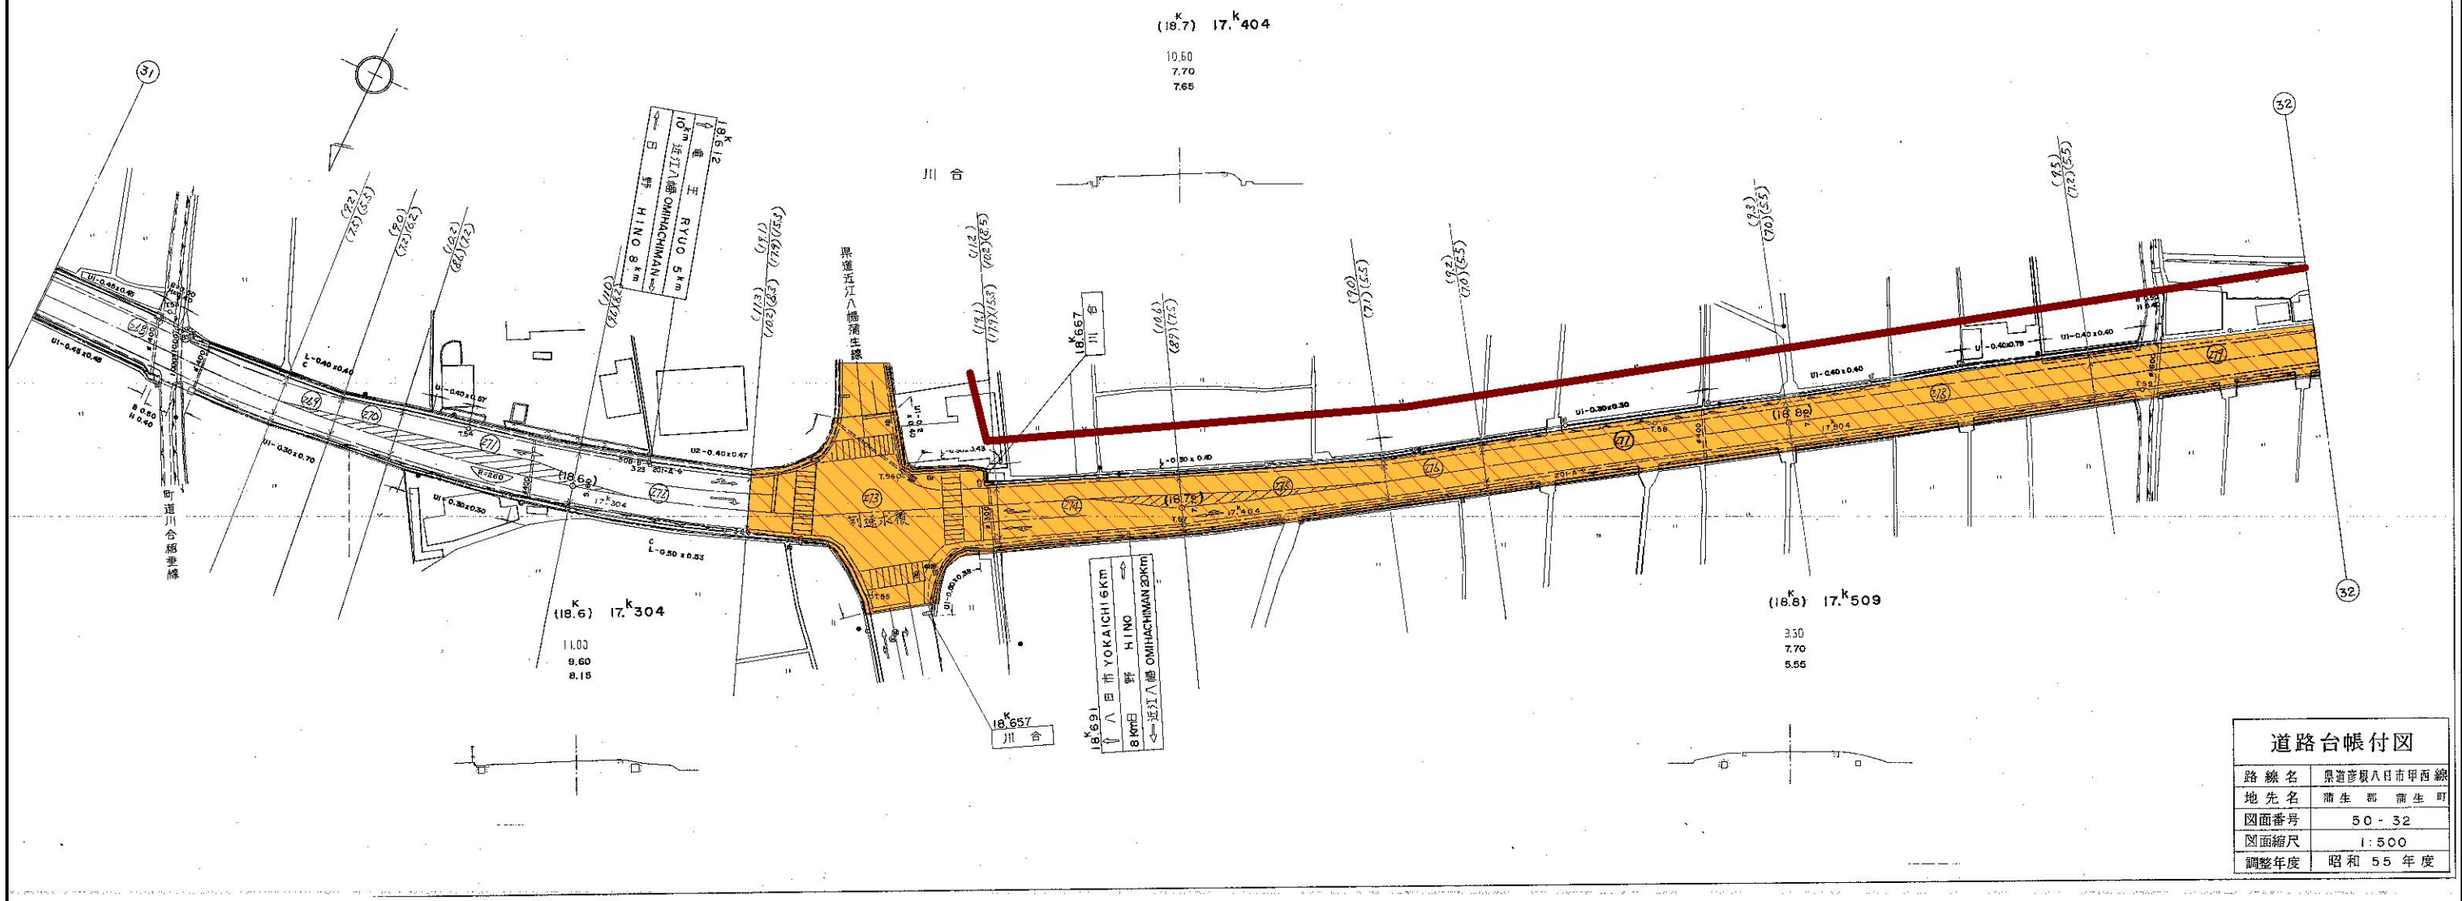


道路台帳付図	
路線名	県道彦根八日市甲西線
地先名	蒲生郡蒲生町
図面番号	50-32
図面縮尺	1:500
調整年度	昭和55年度

凡　例	
現道部	

平　面　図

S=1:1000

現道-(18)

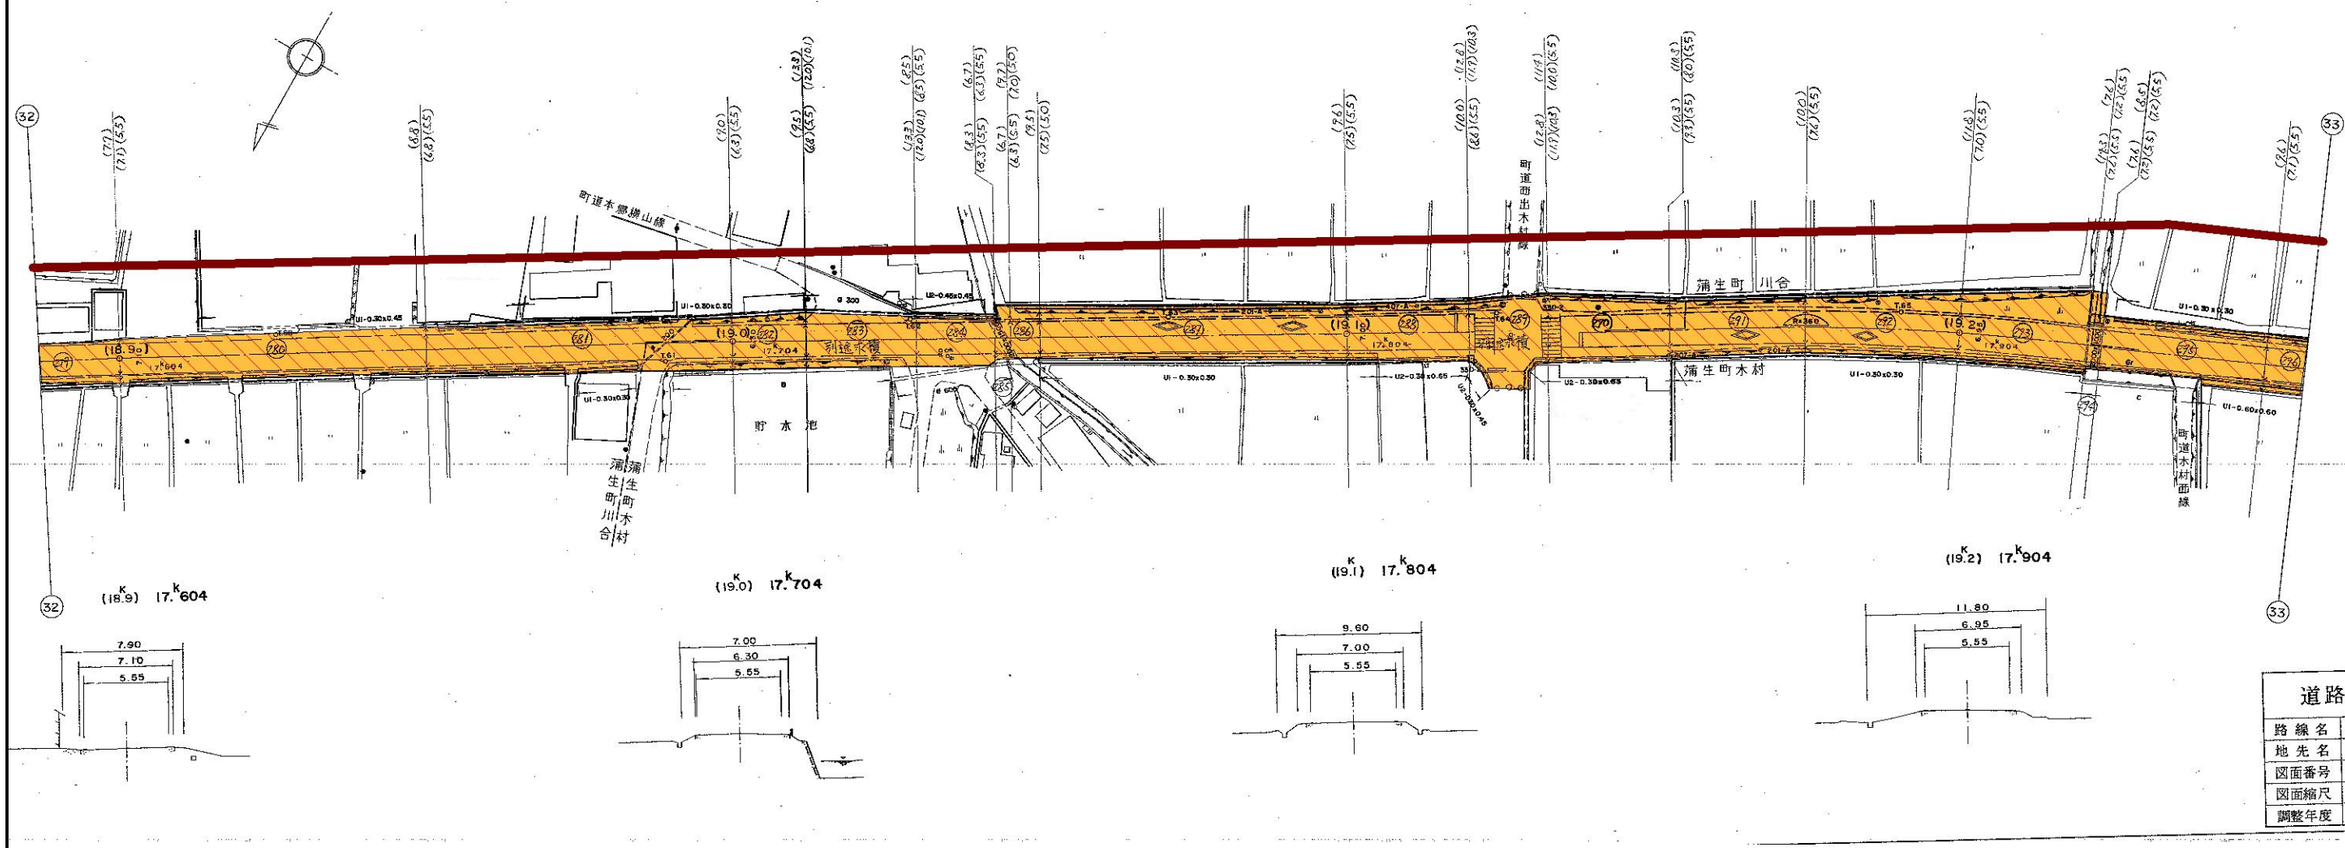

(18.9K) 17.k604

(19.0K) 17.k704

(19.1K) 17.k804

(19.2K) 17.k904

道路台帳付図


路線名	県道彦根八日市甲西
地先名	蒲生郡 蒲生
図面番号	50－33
図面縮尺	1:500
調整年度	昭和 55 61 年修

凡　例	
現　道　部	

平　面　図

S=1:1000

現道-(19)

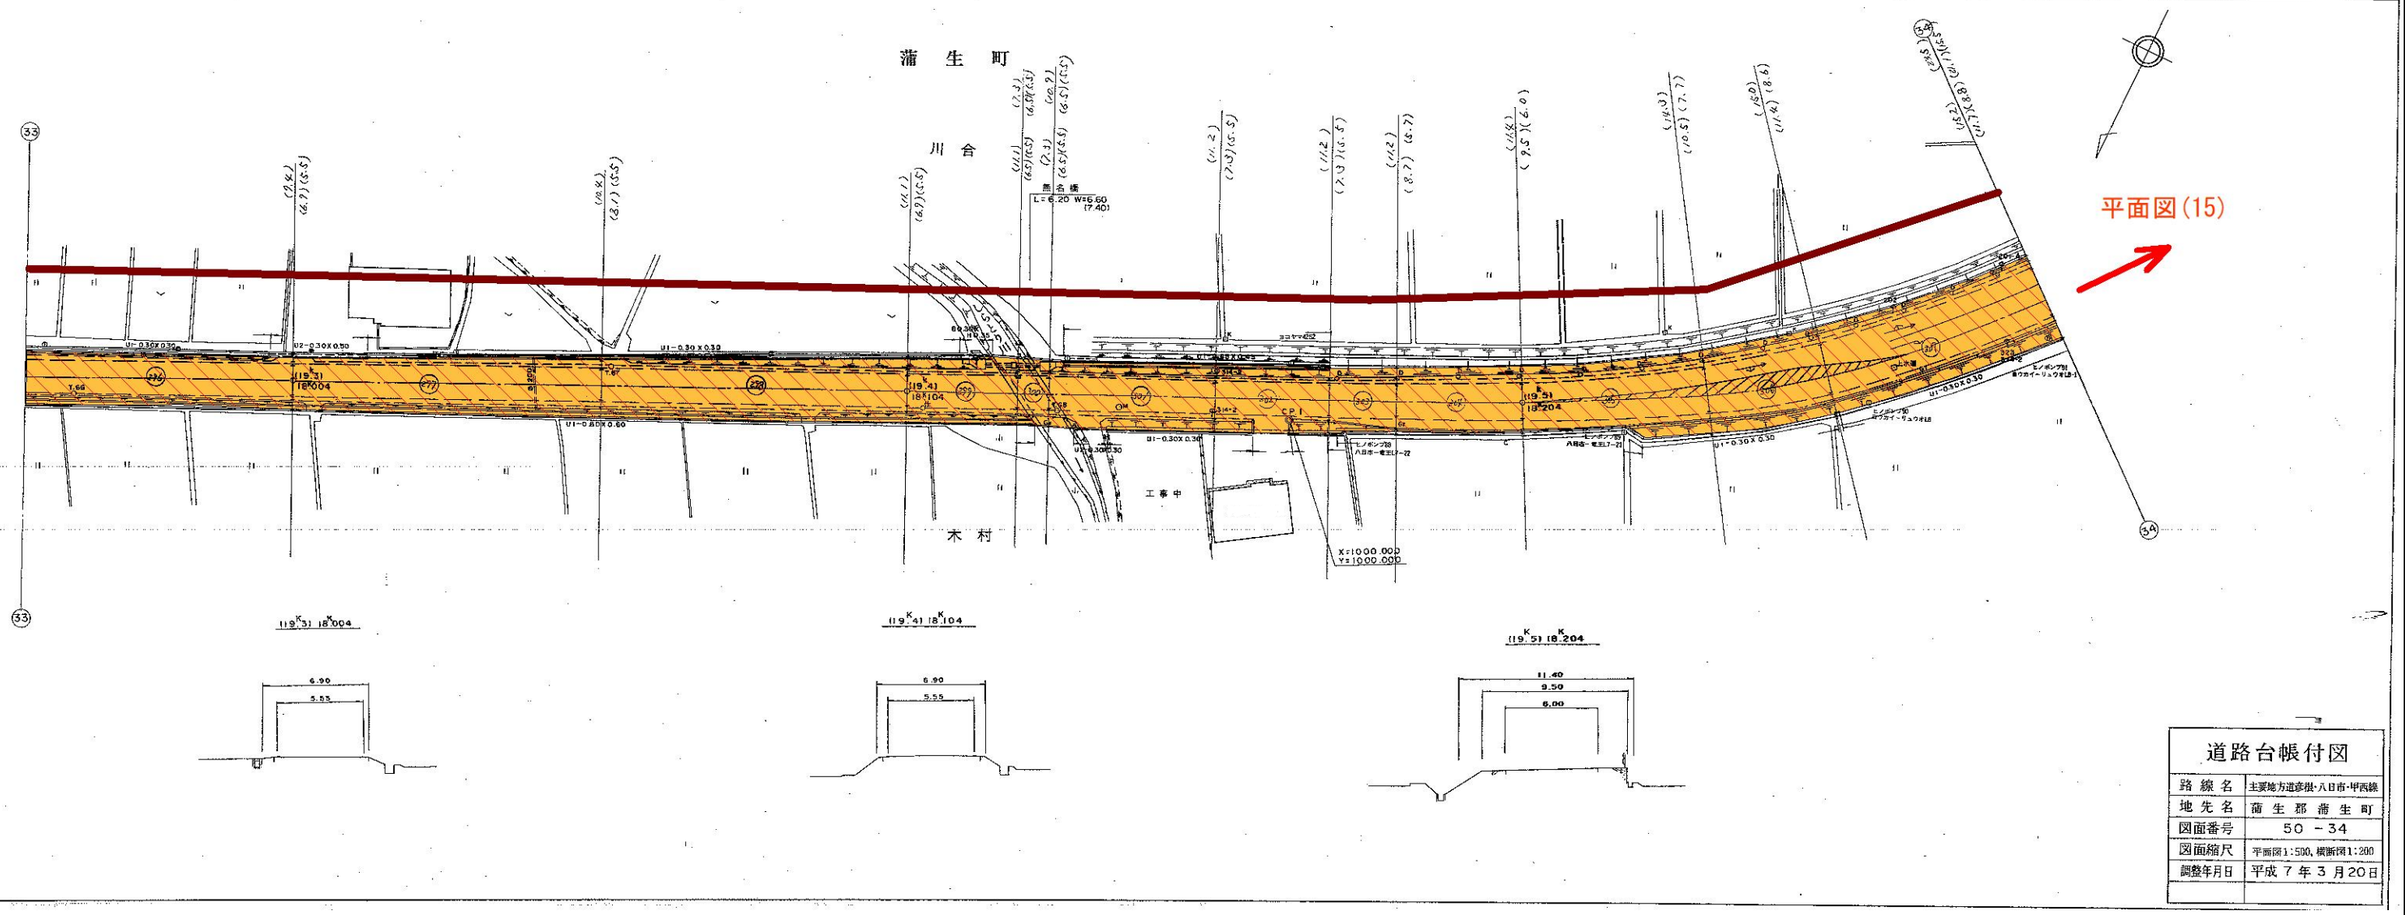

道路台帳付図	
路線名	主要地方道亜揖・八日市・甲西線
地先名	蒲生郡蒲生町
図面番号	50 －34
図面縮尺	平面図1:500、横断図1:200
調整年月日	平成７年３月20日

凡　例	
現　道　部	

標準断面図


A1:S=1:50
A3:S=1:100

土山蒲生近江八幡線（旧学校横山線）

道路構造基準				
道路種別	第3種・第2級			
設計速度	V= 50 km/h			
	基準値		採用値	
最小曲線半径	R= 100m		R= 250m	
最小曲線長	L= 600/θm		L= 150m	
緩和曲線長	40m		50m	
最小パラメータ	70		120	
最急縦断勾配	i= 6.0 %		i= 3.033 %	
最小縦断曲線半径	凸	R= 800m	凸	R= 2250m
	凹	R= 700m	凹	R= 1460m
標準横断勾配	i= 2.00 1.50 %		i= 1.50 %	
最大片勾配	i= 10.00 %		i= 5.00 %	
合成勾配	S= 10.50 %		S= 10.50 %	

NO.2

GH=124.77
FH=124.759

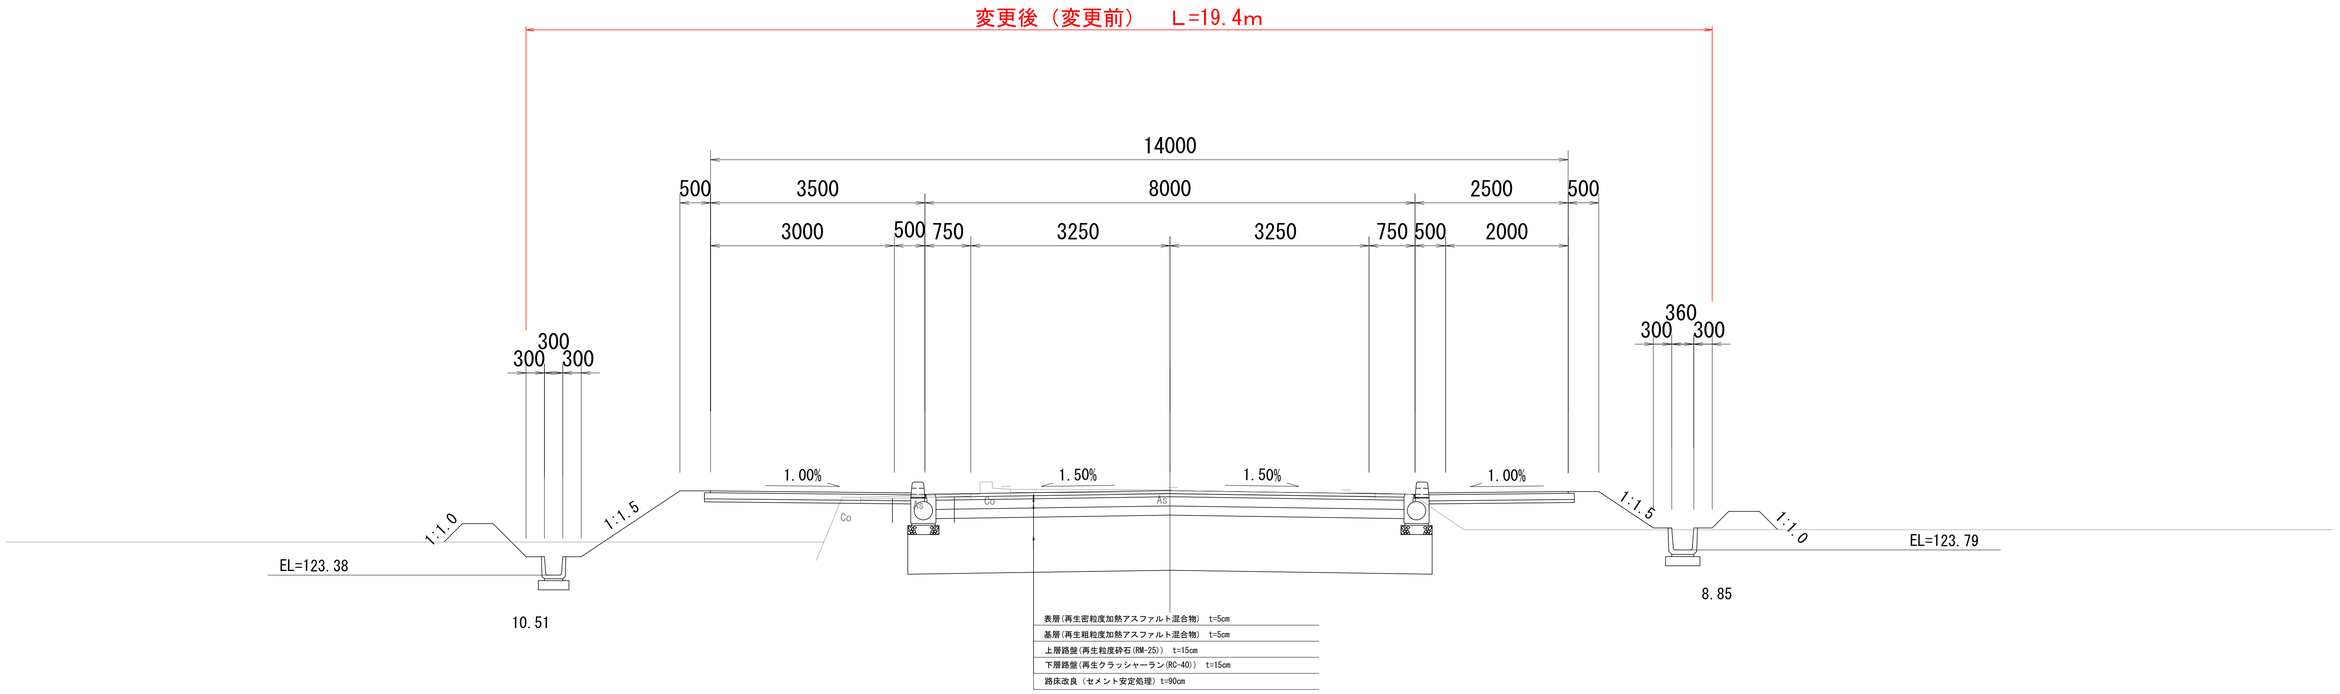

DL=120.000