
位　置　図

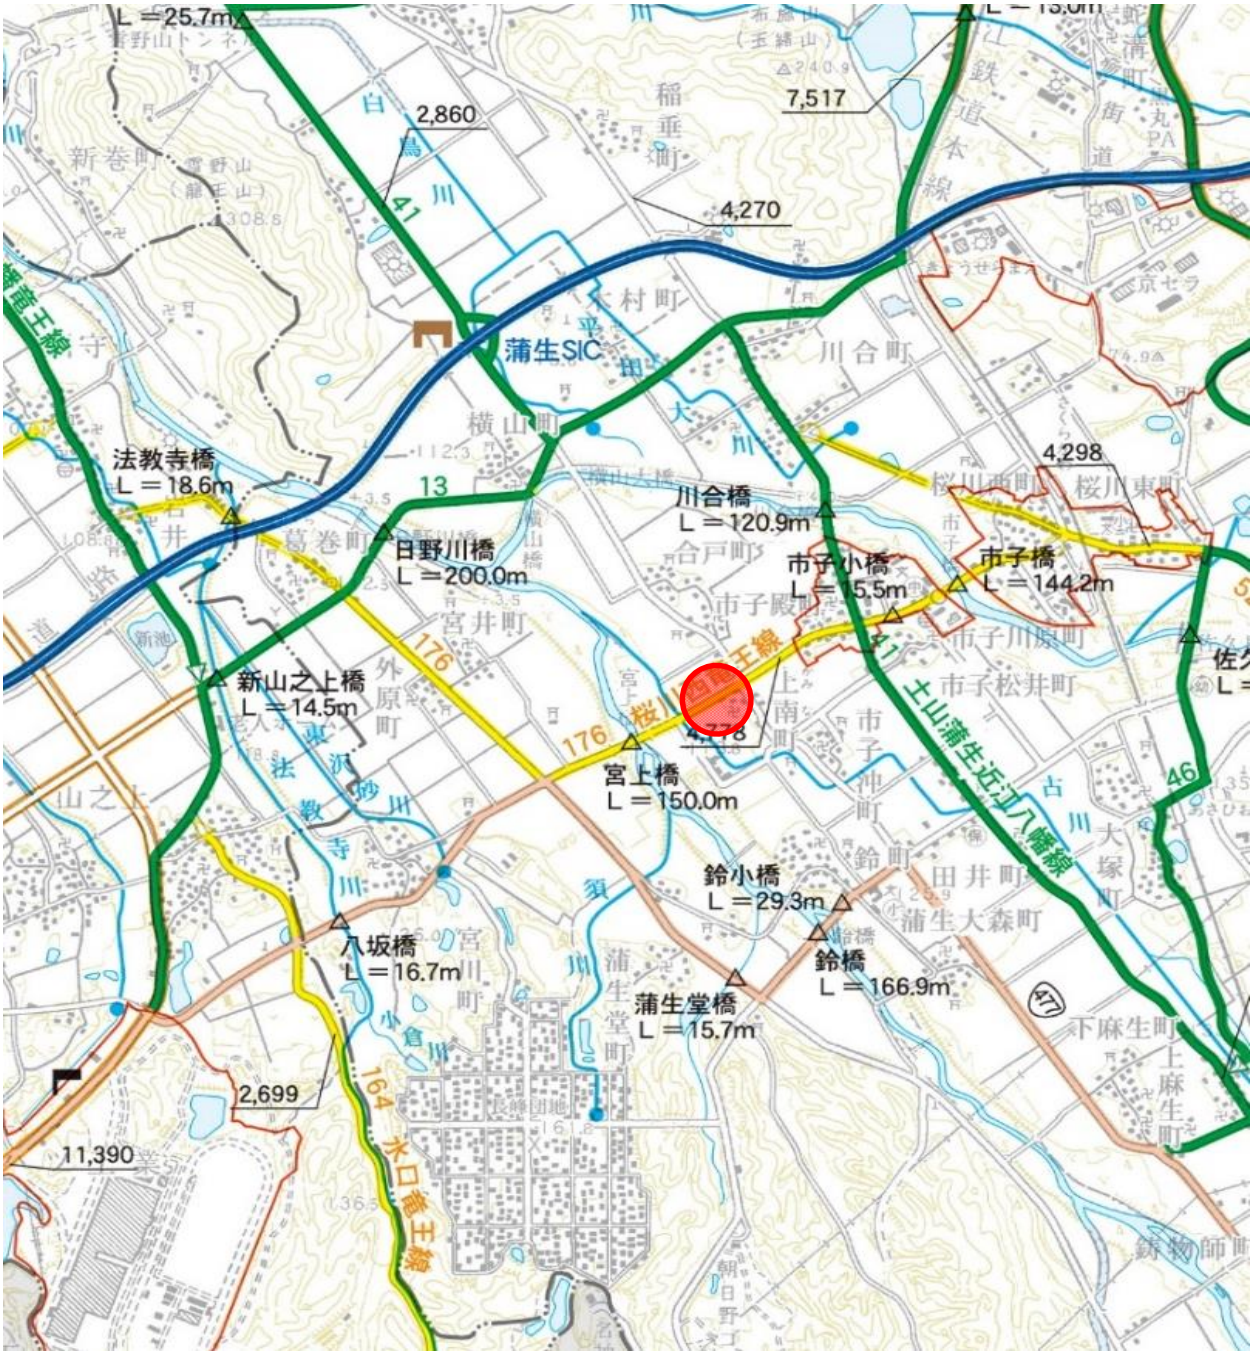

この地図は国土地理院発行の5万分1地形図を使用した。


平面図

S=1:1000

区域変更延長

変更後延長　L=186.6m

変更前延長　L=186.6m

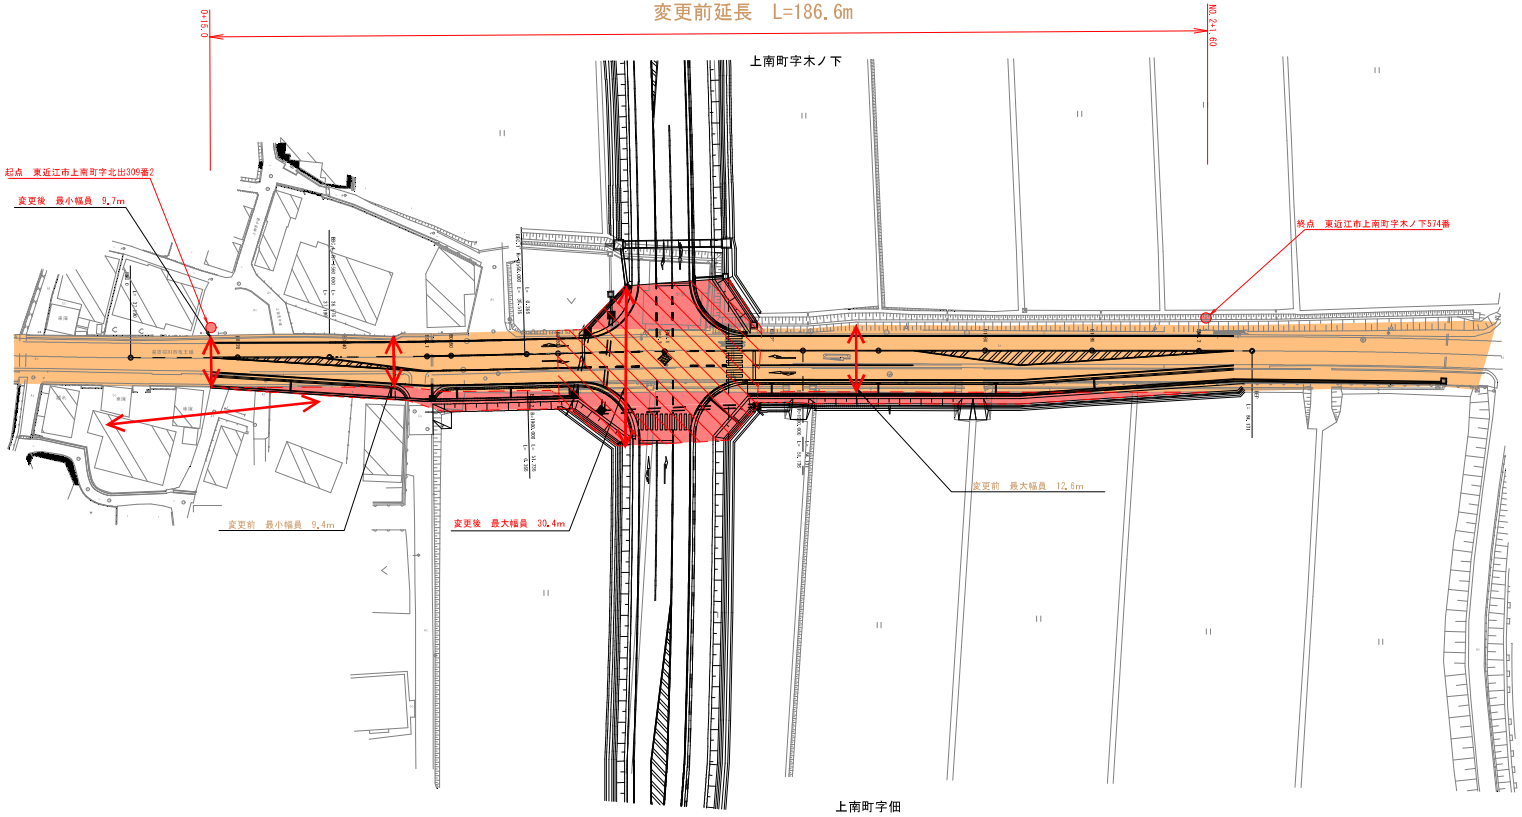

凡例	
現道部	
区域変更	


認可・実施	当初　　第　　回変更
年度・番号	平成　　年度　　第　　号
河川名 路線名 地区名	県道桜川西竜王線
工事名	
地名	東近江市上南町
図面名	平面図
縮尺	S=1:1000
図面番号	枚ノ内
滋賀県東近江土木事務所	

標準断面図

A1:S=1:50
A3:S=1:100

B1+20

GH=117.94
FH=117.955

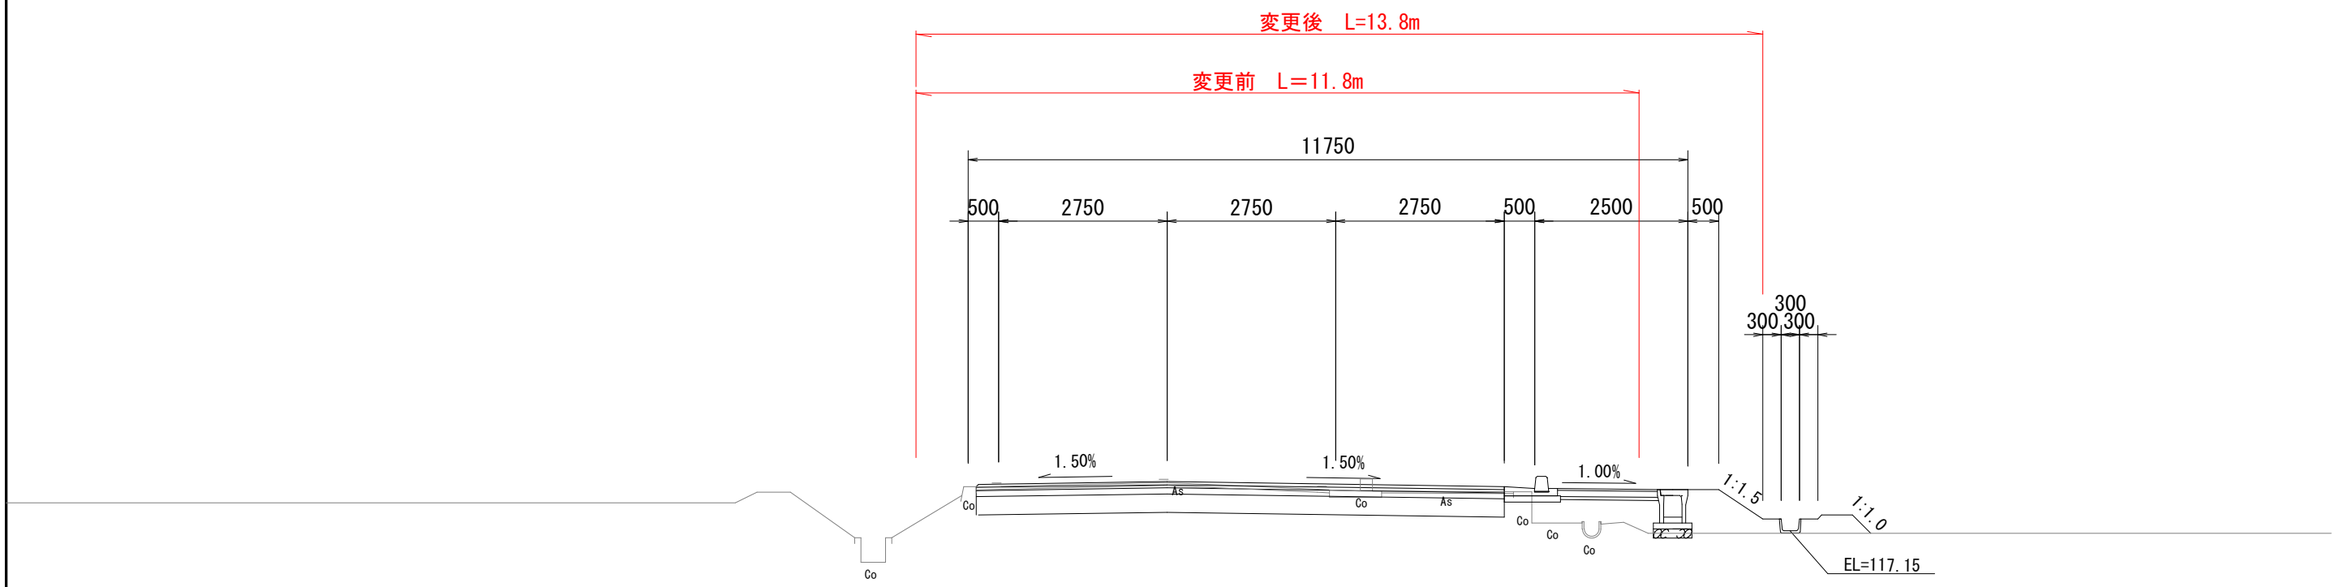

DL=113.000