


添付資料3 土地利用計画図

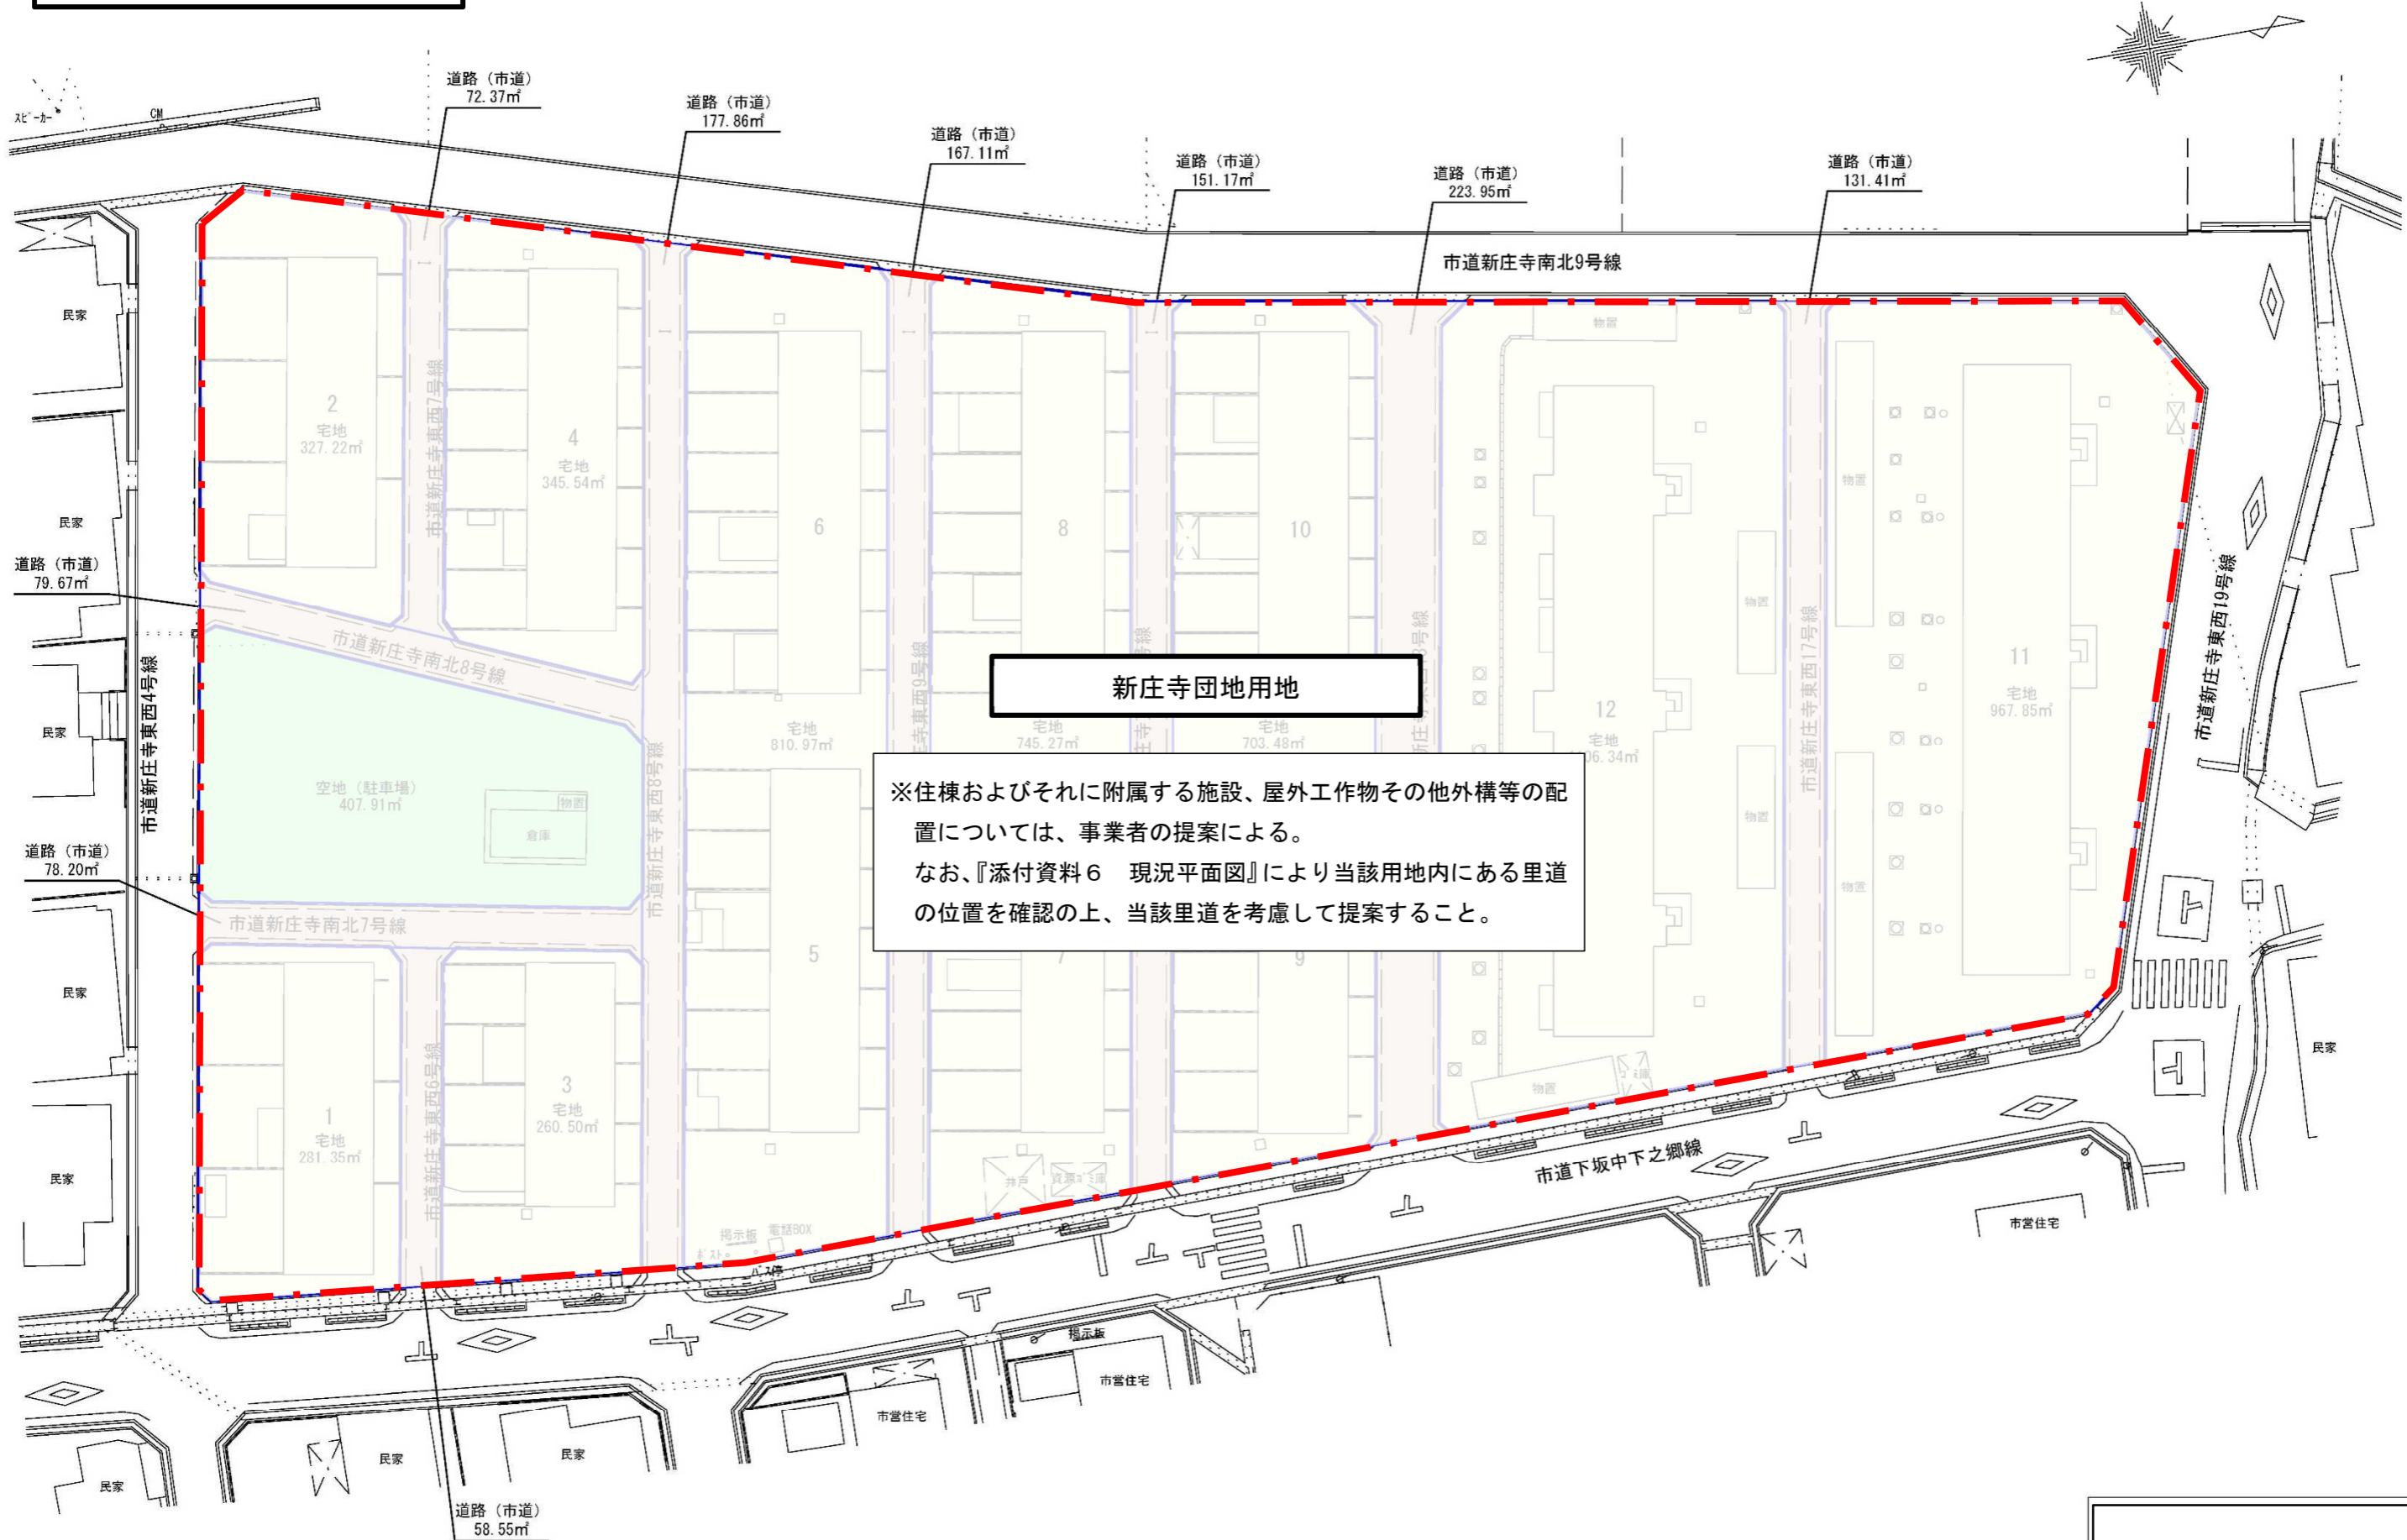

新庄寺団地用地

※住棟およびそれに附属する施設、屋外工作物その他外構等の配置については、事業者の提案による。
なお、『添付資料6 現況平面図』により当該用地内にある里道の位置を確認の上、当該里道を考慮して提案すること。

約1/400