


添付資料4-1 インフラ関係現況図 道路

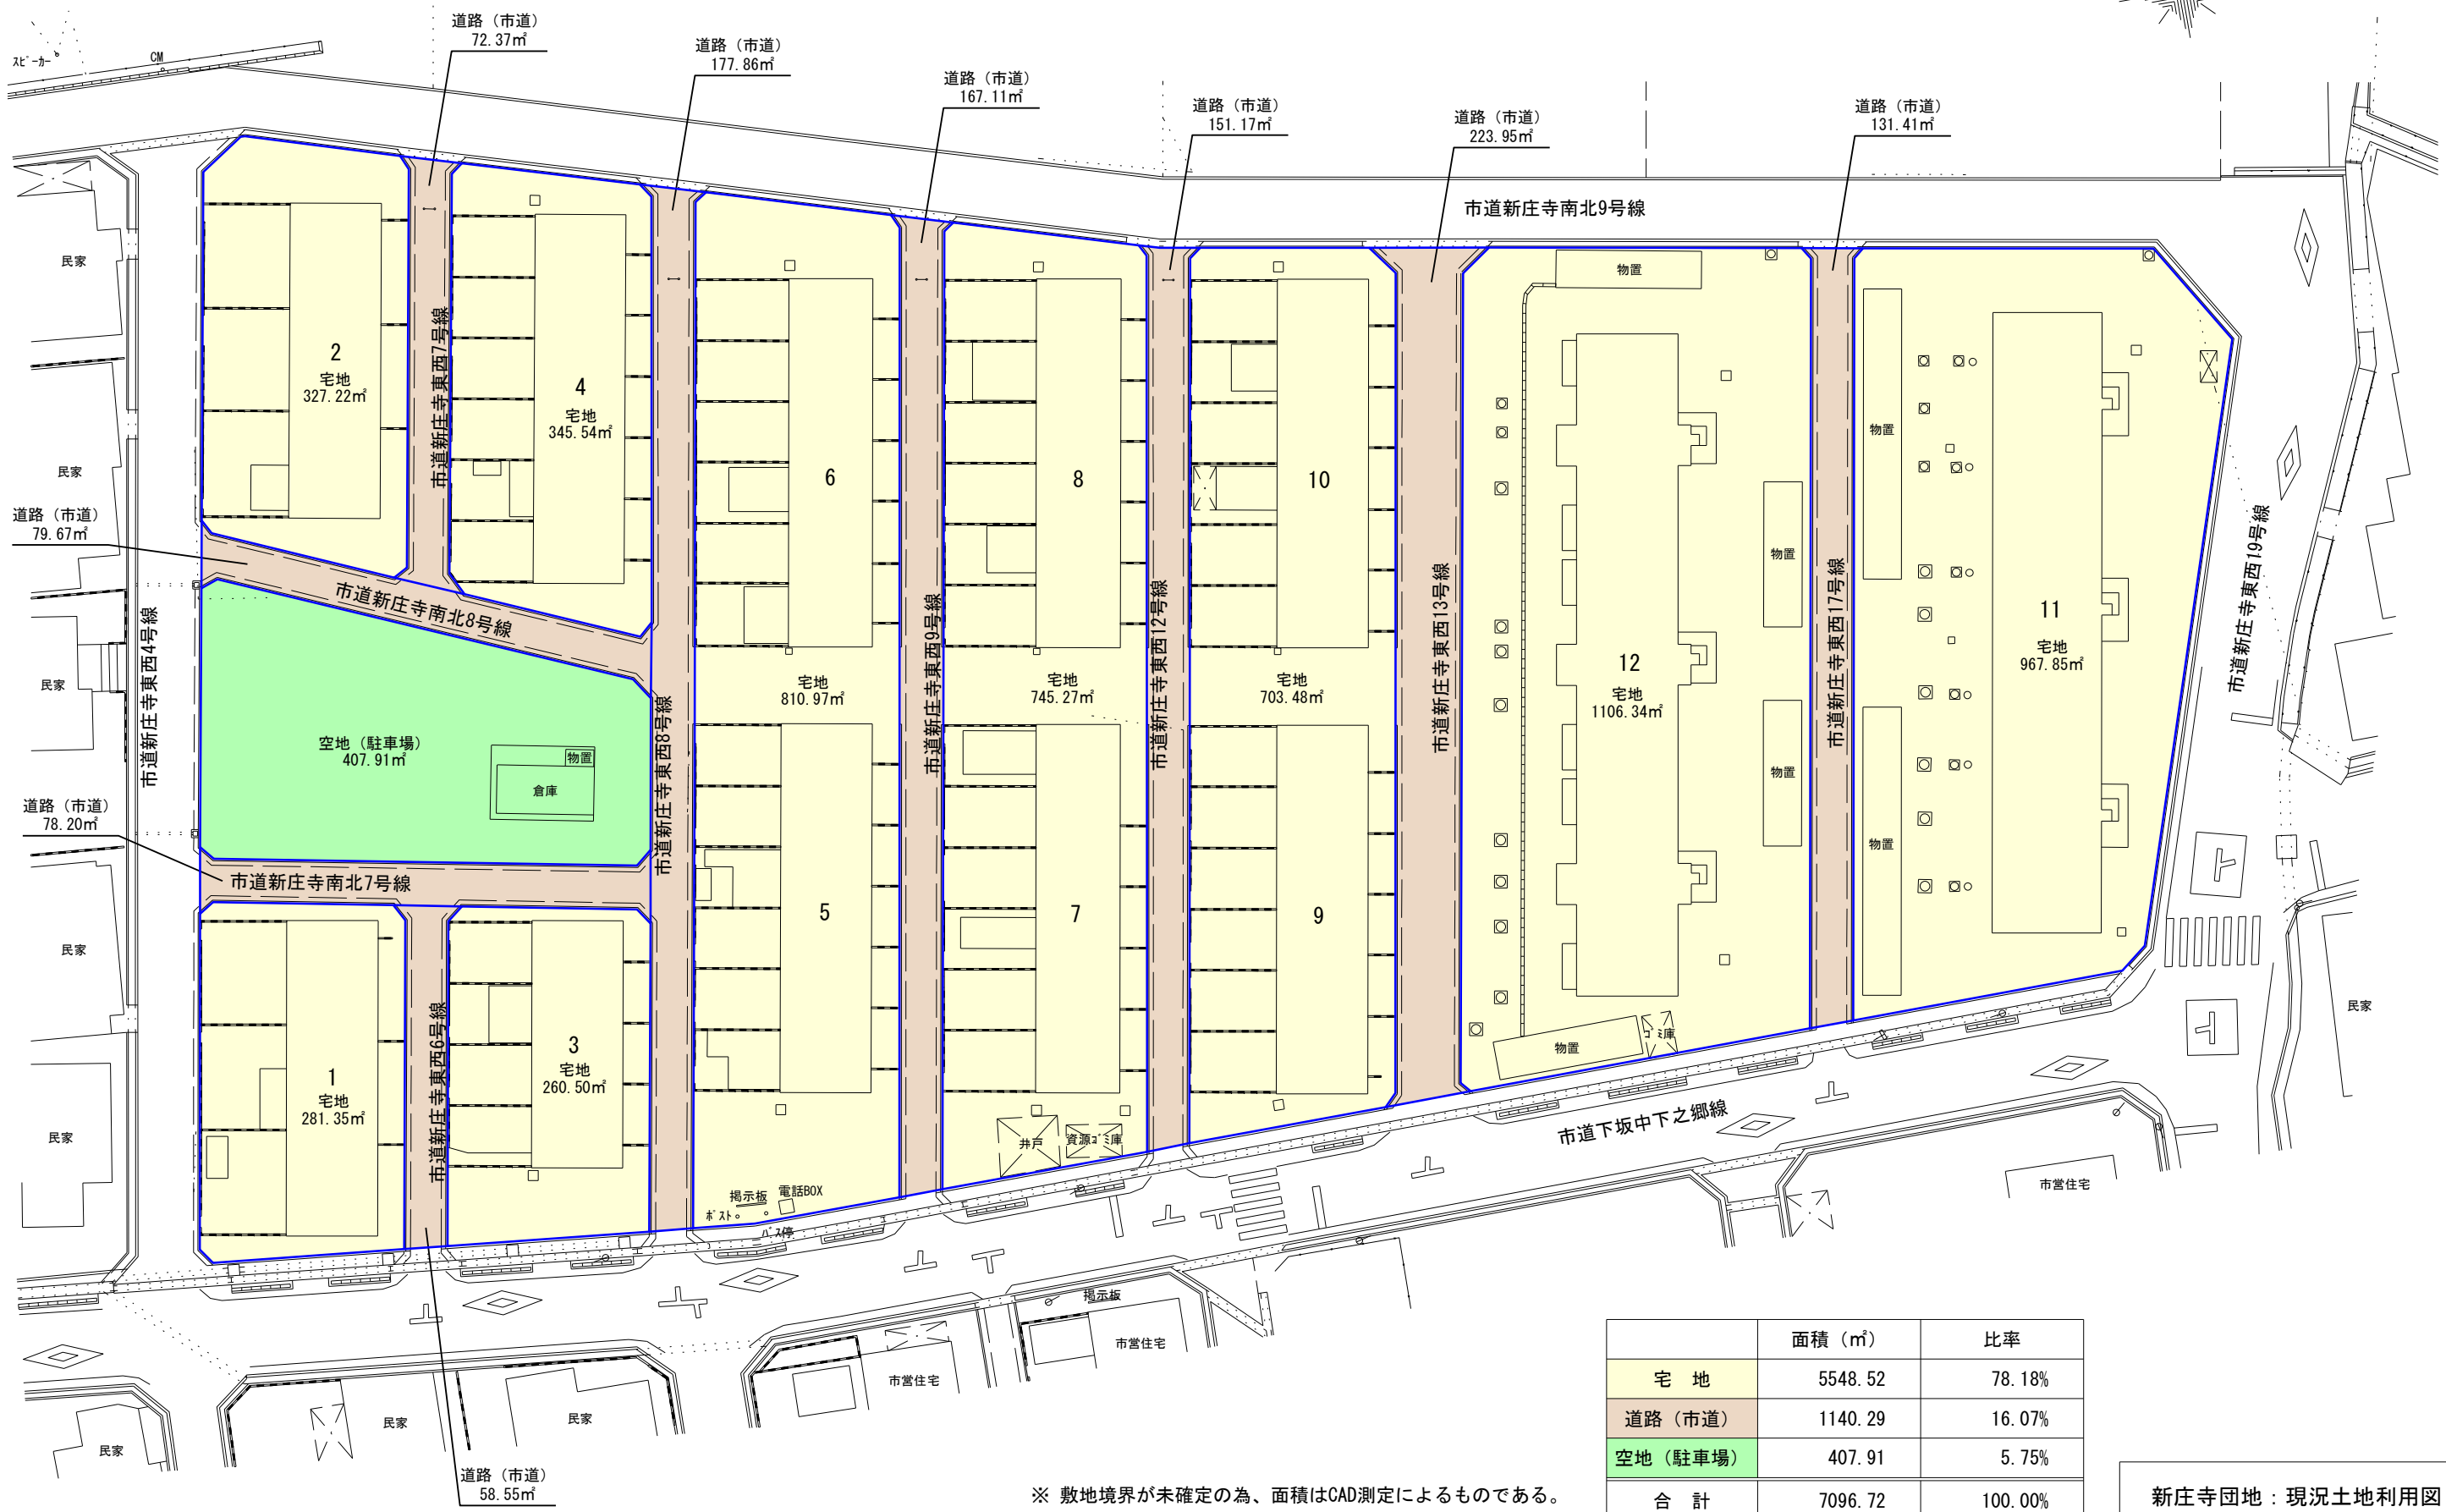

	面積 (㎡)	比率
宅地	5548.52	78.18%
道路 (市道)	1140.29	16.07%
空地 (駐車場)	407.91	5.75%
合計	7096.72	100.00%

※ 敷地境界が未確定の為、面積はCAD測定によるものである。

新庄寺団地：現況土地利用図

S=1:400