


添付資料4-3 インフラ関係現況図 下水道（汚水）

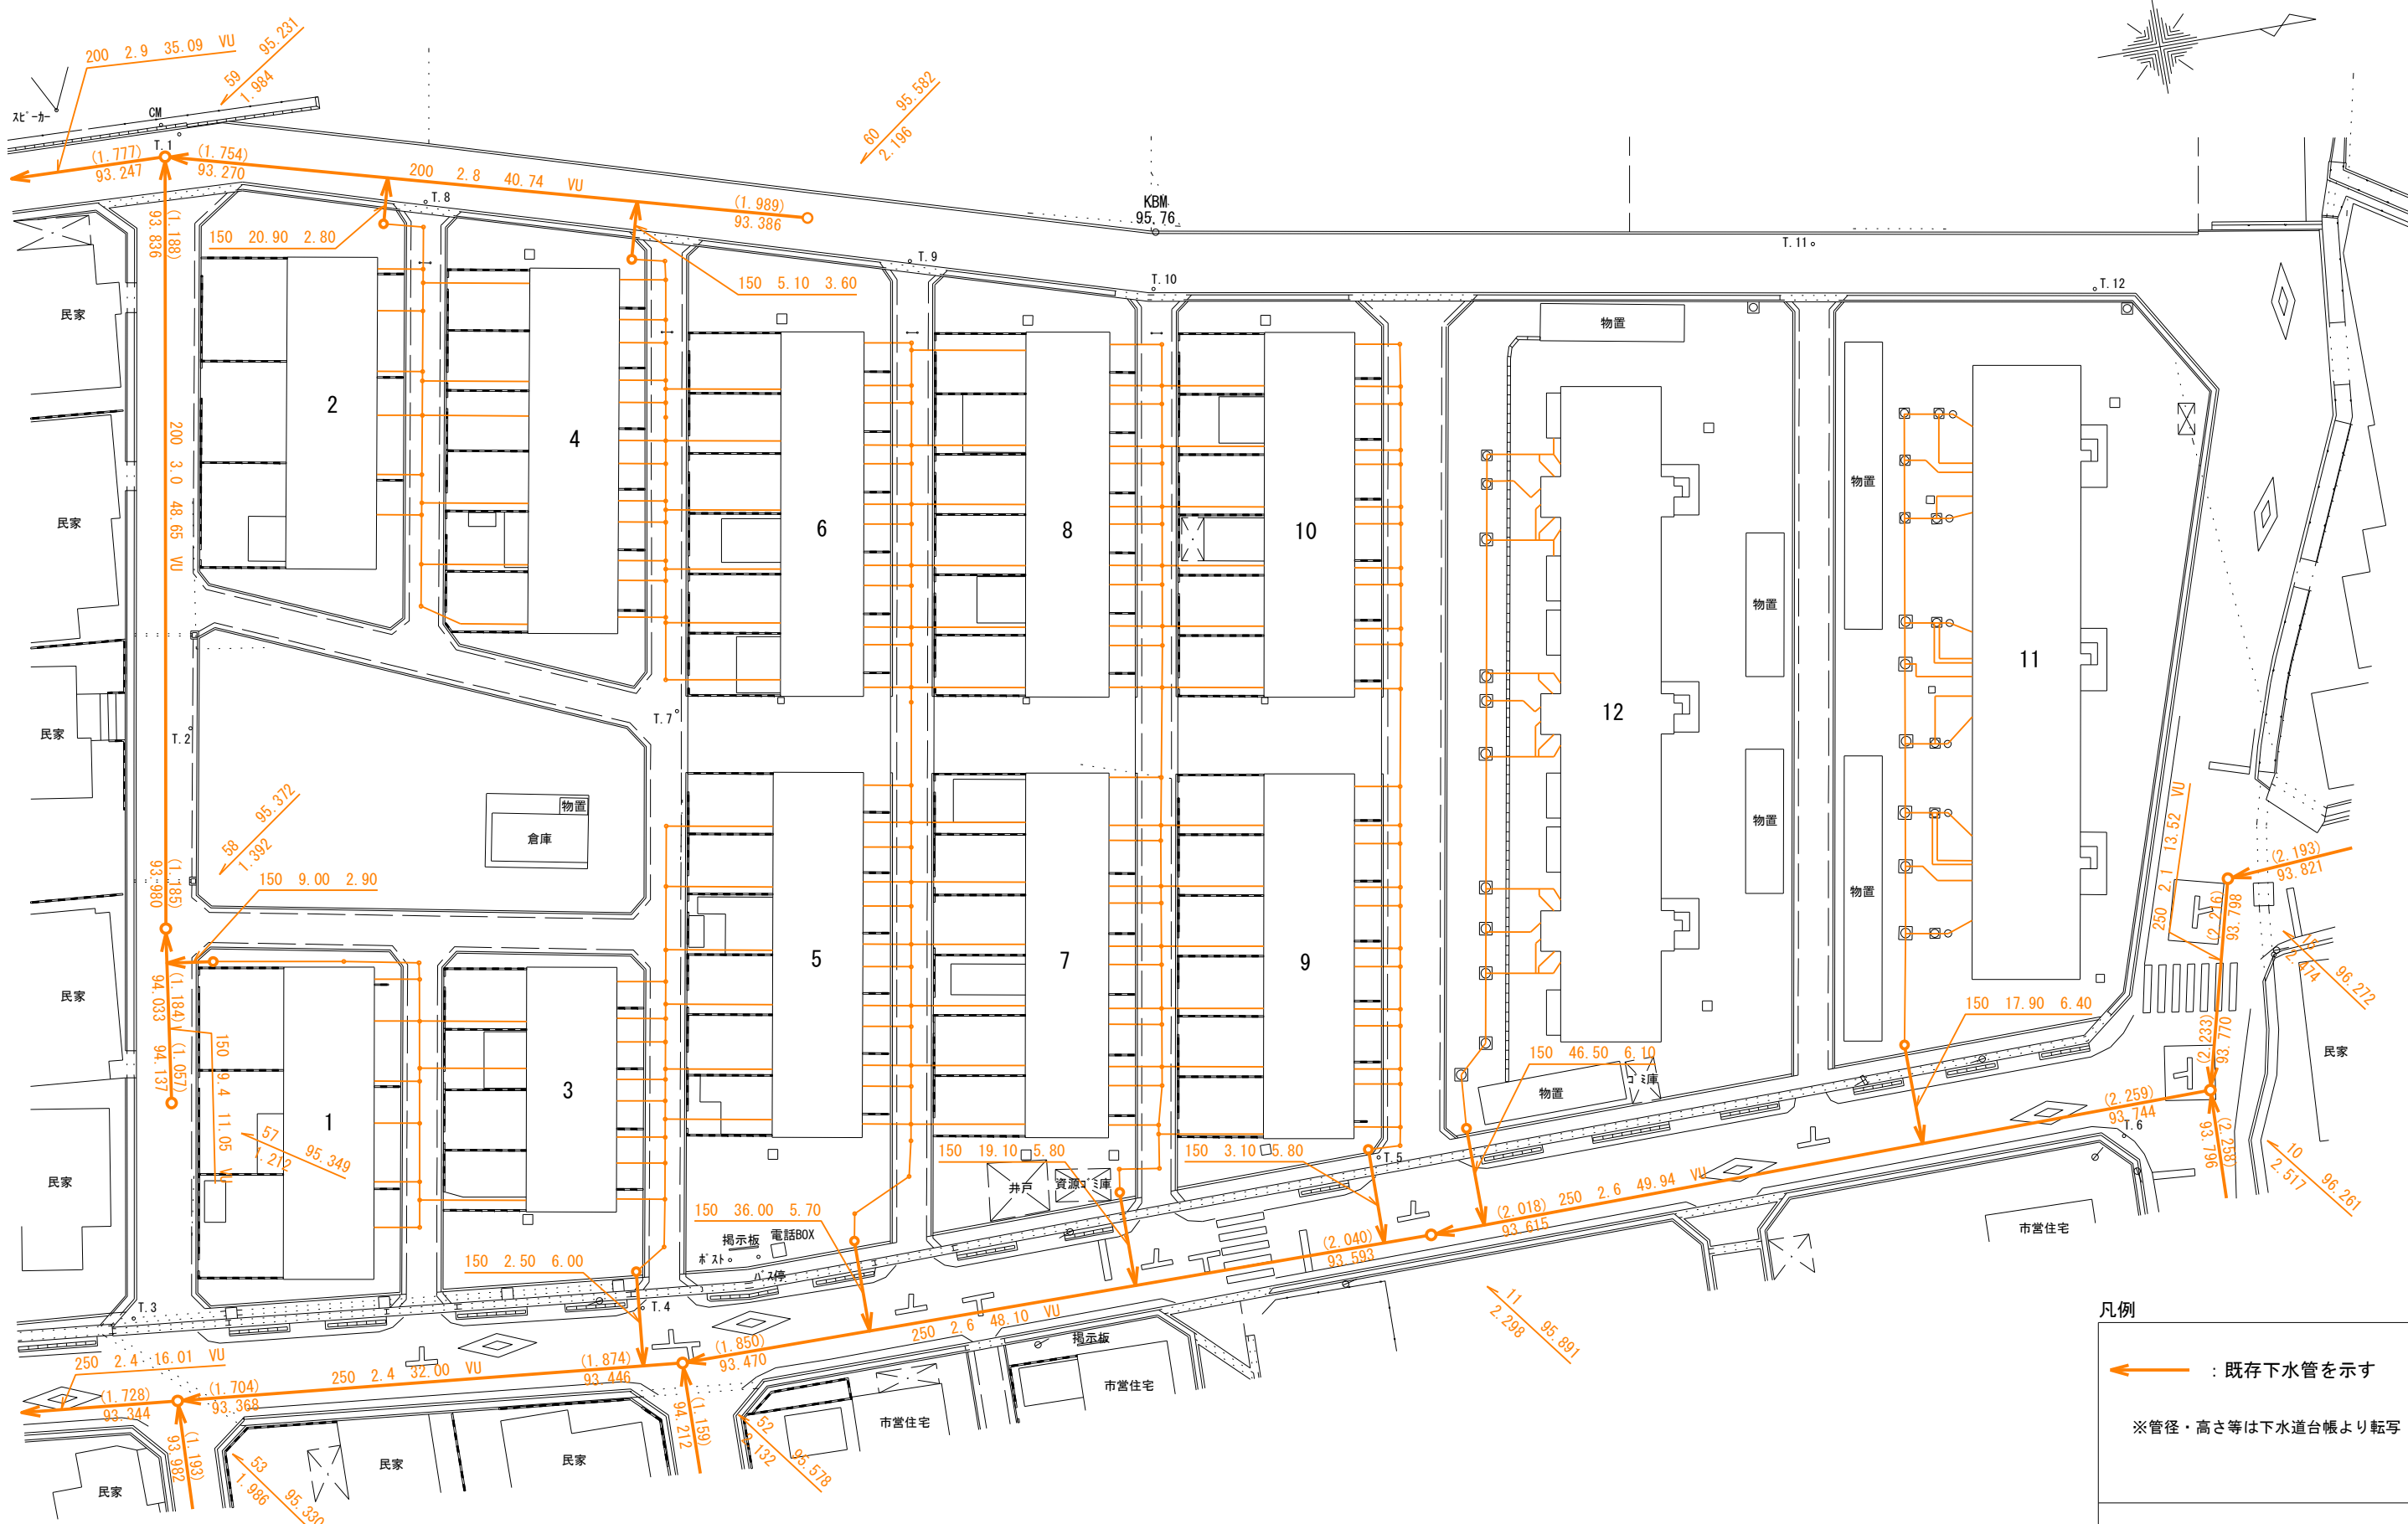

凡例

- ← : 既存下水管を示す
- ※管径・高さ等は下水道台帳より転写

新庄寺団地：下水設備現況図

S=1:400

添付資料4-3 インフラ関係現況図 下水道（雨水）



- 凡例
- ← : 既存側溝流れ方向を示す
 - 95.00 : 既存側溝底高さを示す

新庄寺団地：雨水排水設備現況図

S=1:400