



別紙2 計画予定位置

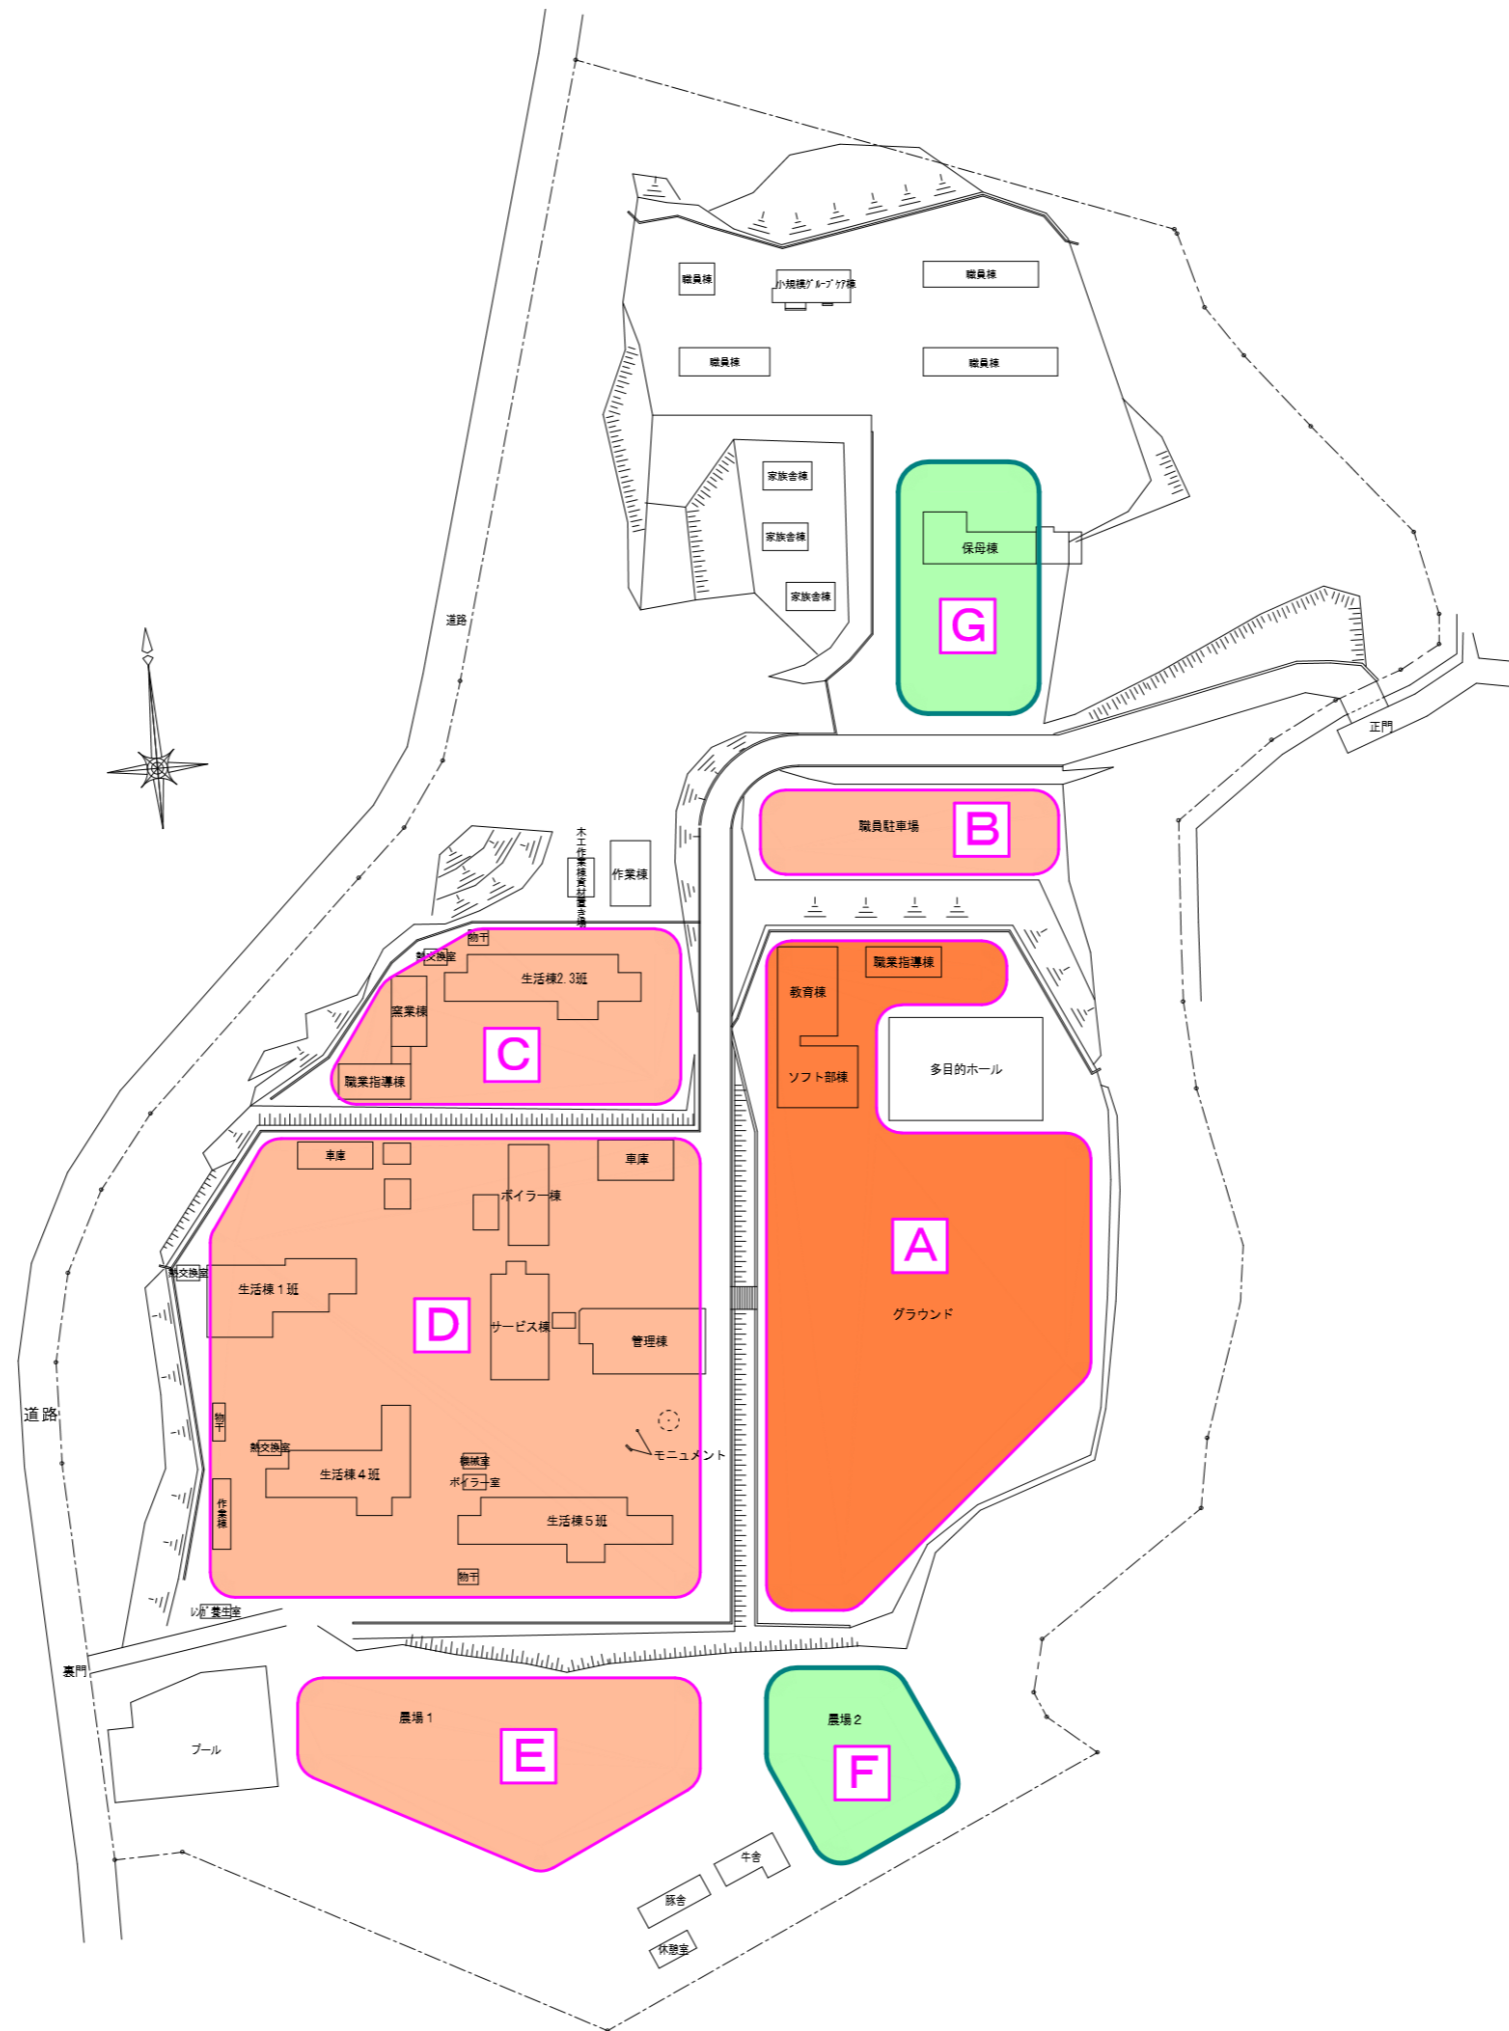

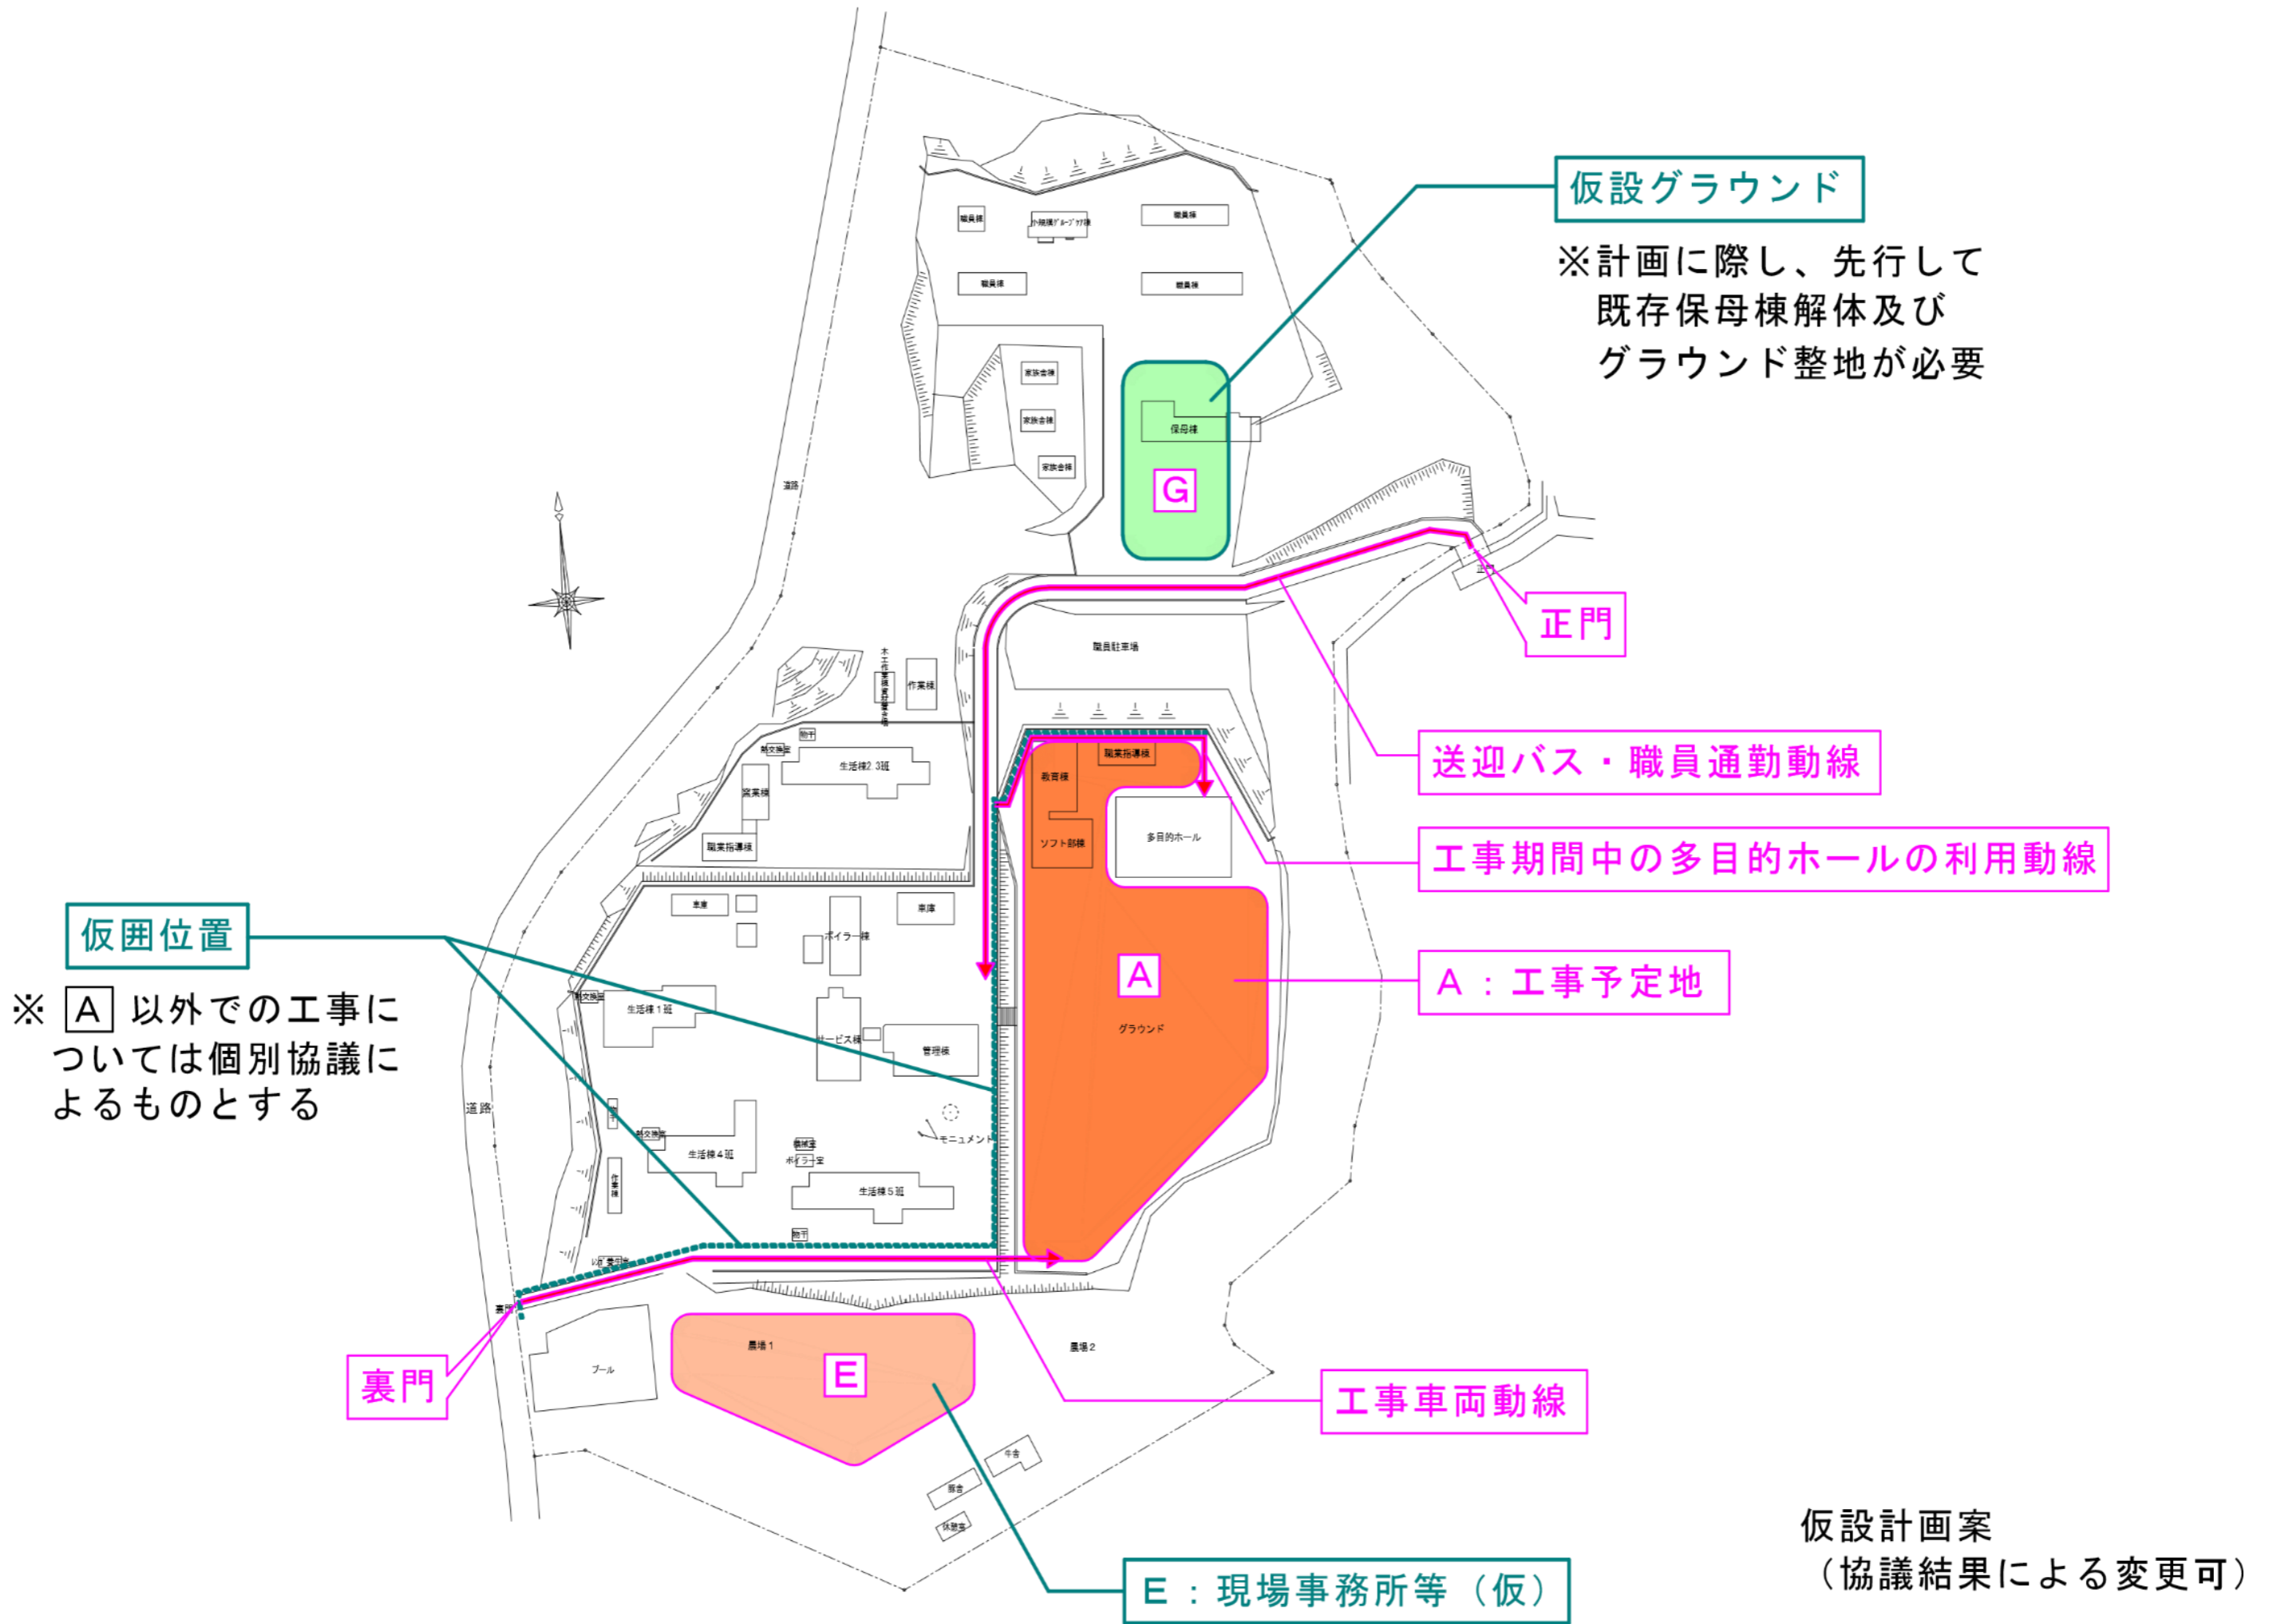

仮設計画案  
(協議結果による変更可)