



# 自転車通行帯構造図 (水資源機構管理用通路)

平面図

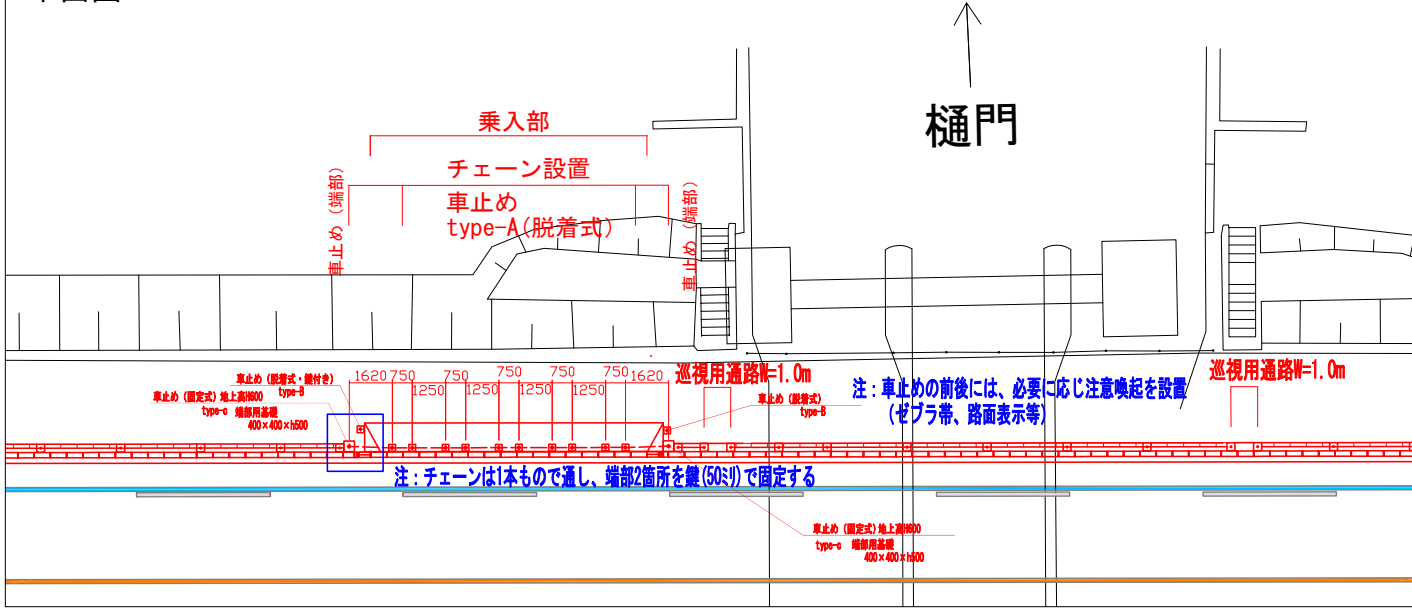


車止め詳細図


type-A  
着脱式・蓋なし・両フック

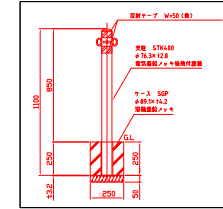


type-C  
固定式・片フック

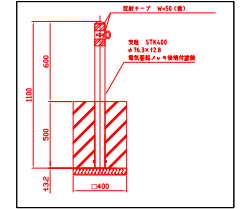


type-B  
着脱式・鍵付き・フックなし

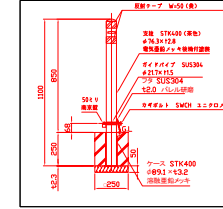

横断面 S=1:20

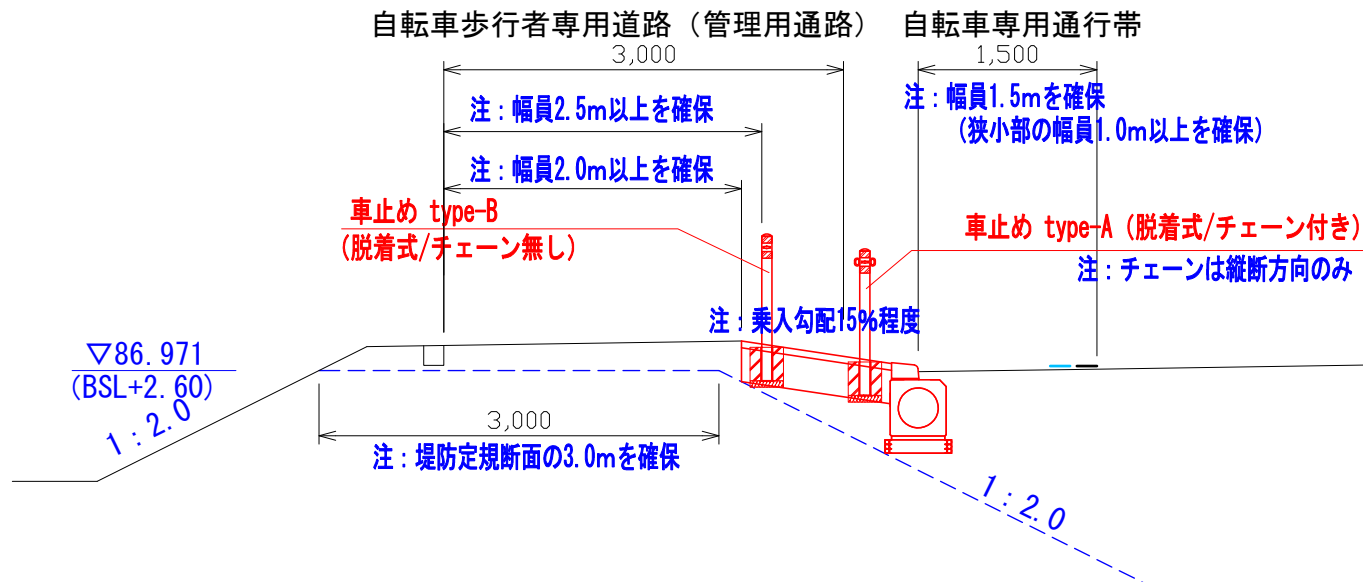

車止め端部詳細図 S=1:20

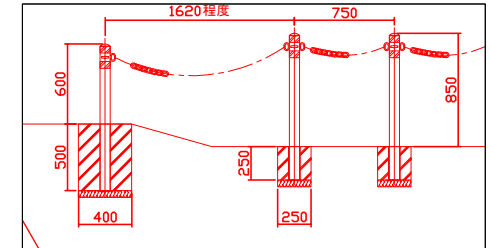

樋門乗入部

# 横断歩道部

