



参考図 (上水)

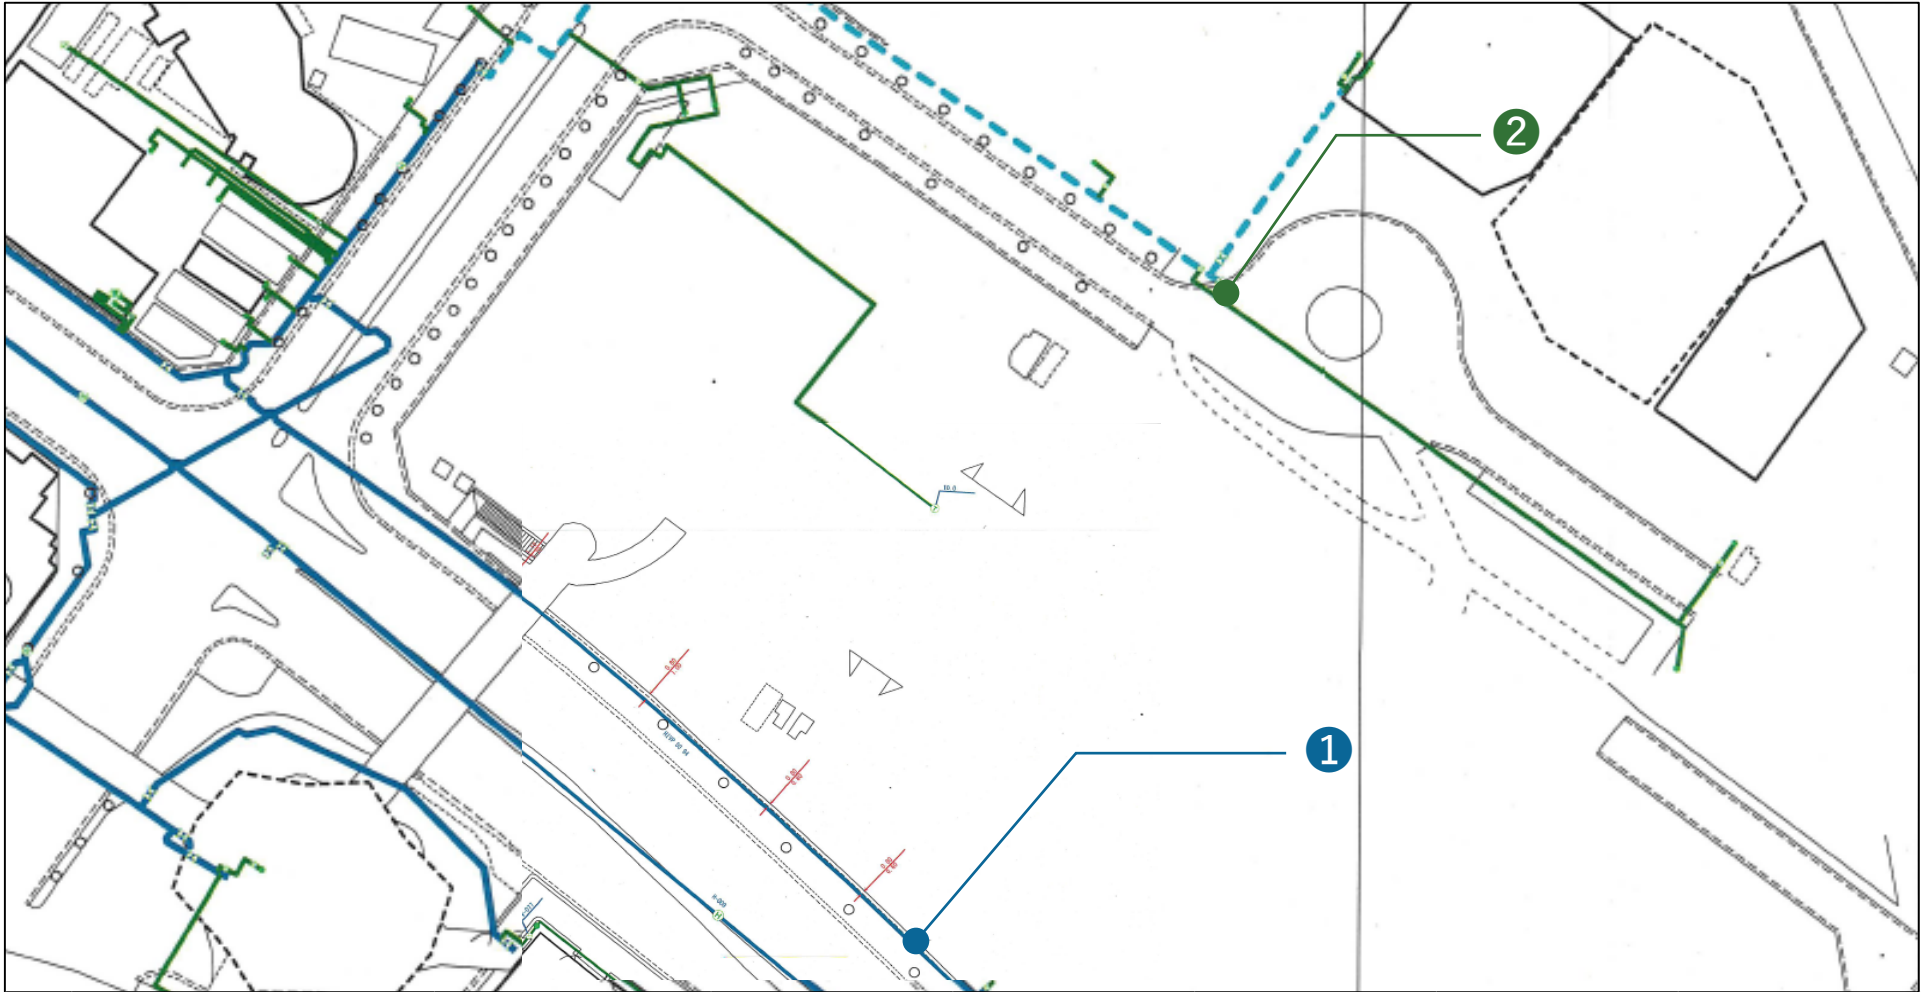

●上水道

		管種	呼び径	所有者コード	管区分	事業区分	図形種別
1	県道側	耐衝撃性ビニル管	50	大津市企業局	配水管	上水道事業	呼び径350未満
2	(参考)ロータリー側・私管	ダグタイル鋳鉄管	100	団体、法人、個人	配水管	上水道事業	私管

参考図（下水）

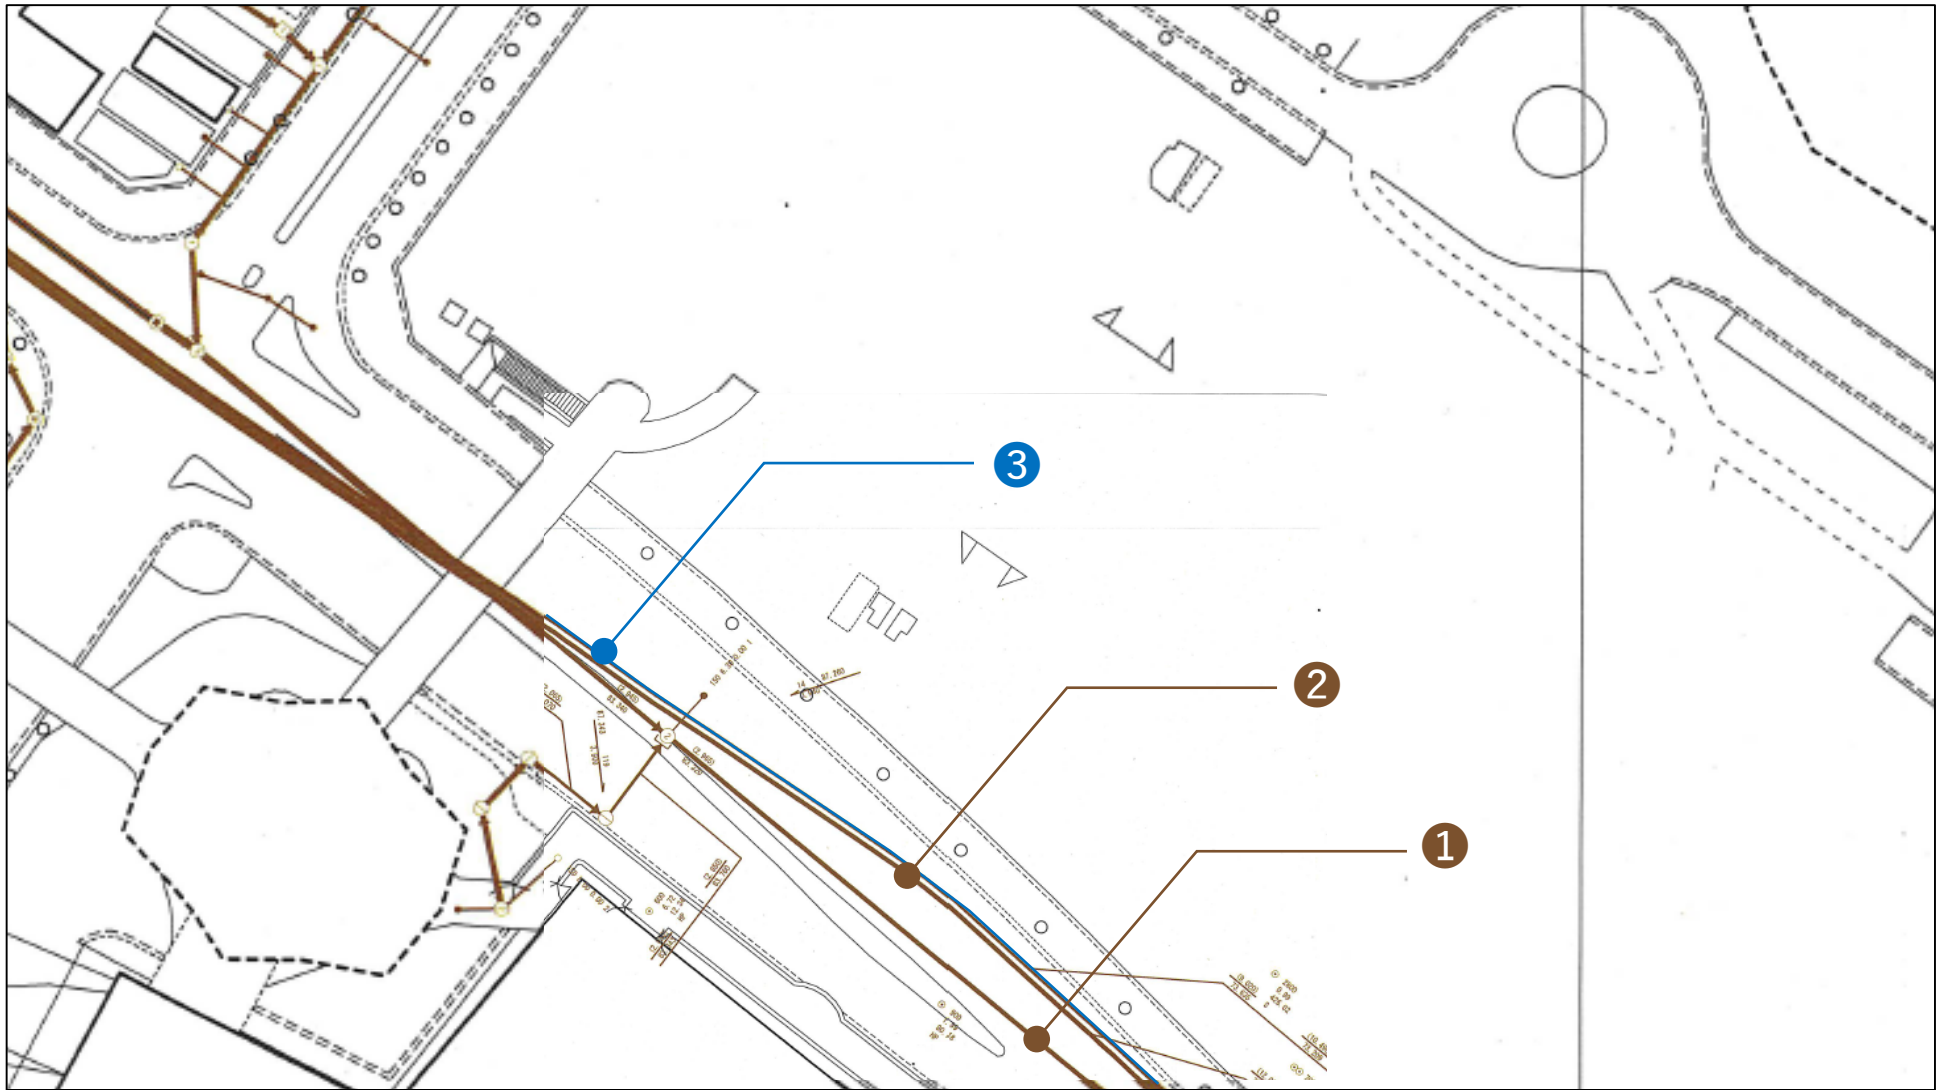

●下水道													
		排除方式	所有者情報	内径(高さ)	区間延長(水平距離)	勾配	上流土被り	上流管底高	下流土被り	下流管底高	副管の有無	施工年度	供用開始年月日
1	県道側1・汚水	分流汚水		900	80.180	1.9	2.965	83.320	2.915	83.160	無		
2	県道側2・汚水	分流汚水	大津市企業局	700	426.020	0.9	12.066	73.050	13.542	72.624	無	2008	2015/4/1
3	県道側3・雨水	分流雨水	大津市企業局	2800	426.020	0.9	9.020	73.635	10.496	73.209	無	2008	2015/4/1

参考図（ガス）



●ガス

	管種	呼び径	所有者コード	ガス種	事業区分	圧力区分	休止区分	図形区分	管主区分
1 県道側	鋼管	600	大津市企業局	13A	一般ガス事業	中圧A	共用	中圧・高圧	本管
2 ロータリー側1	鋼管	300	大津市企業局	13A	一般ガス事業	中圧B	共用	中圧・高圧	本管
3 ロータリー側2	ダグタイル鑄鉄管	300	大津市企業局	13A	一般ガス事業	低圧	共用	低圧	本管