


東大津高等学校施設配置図

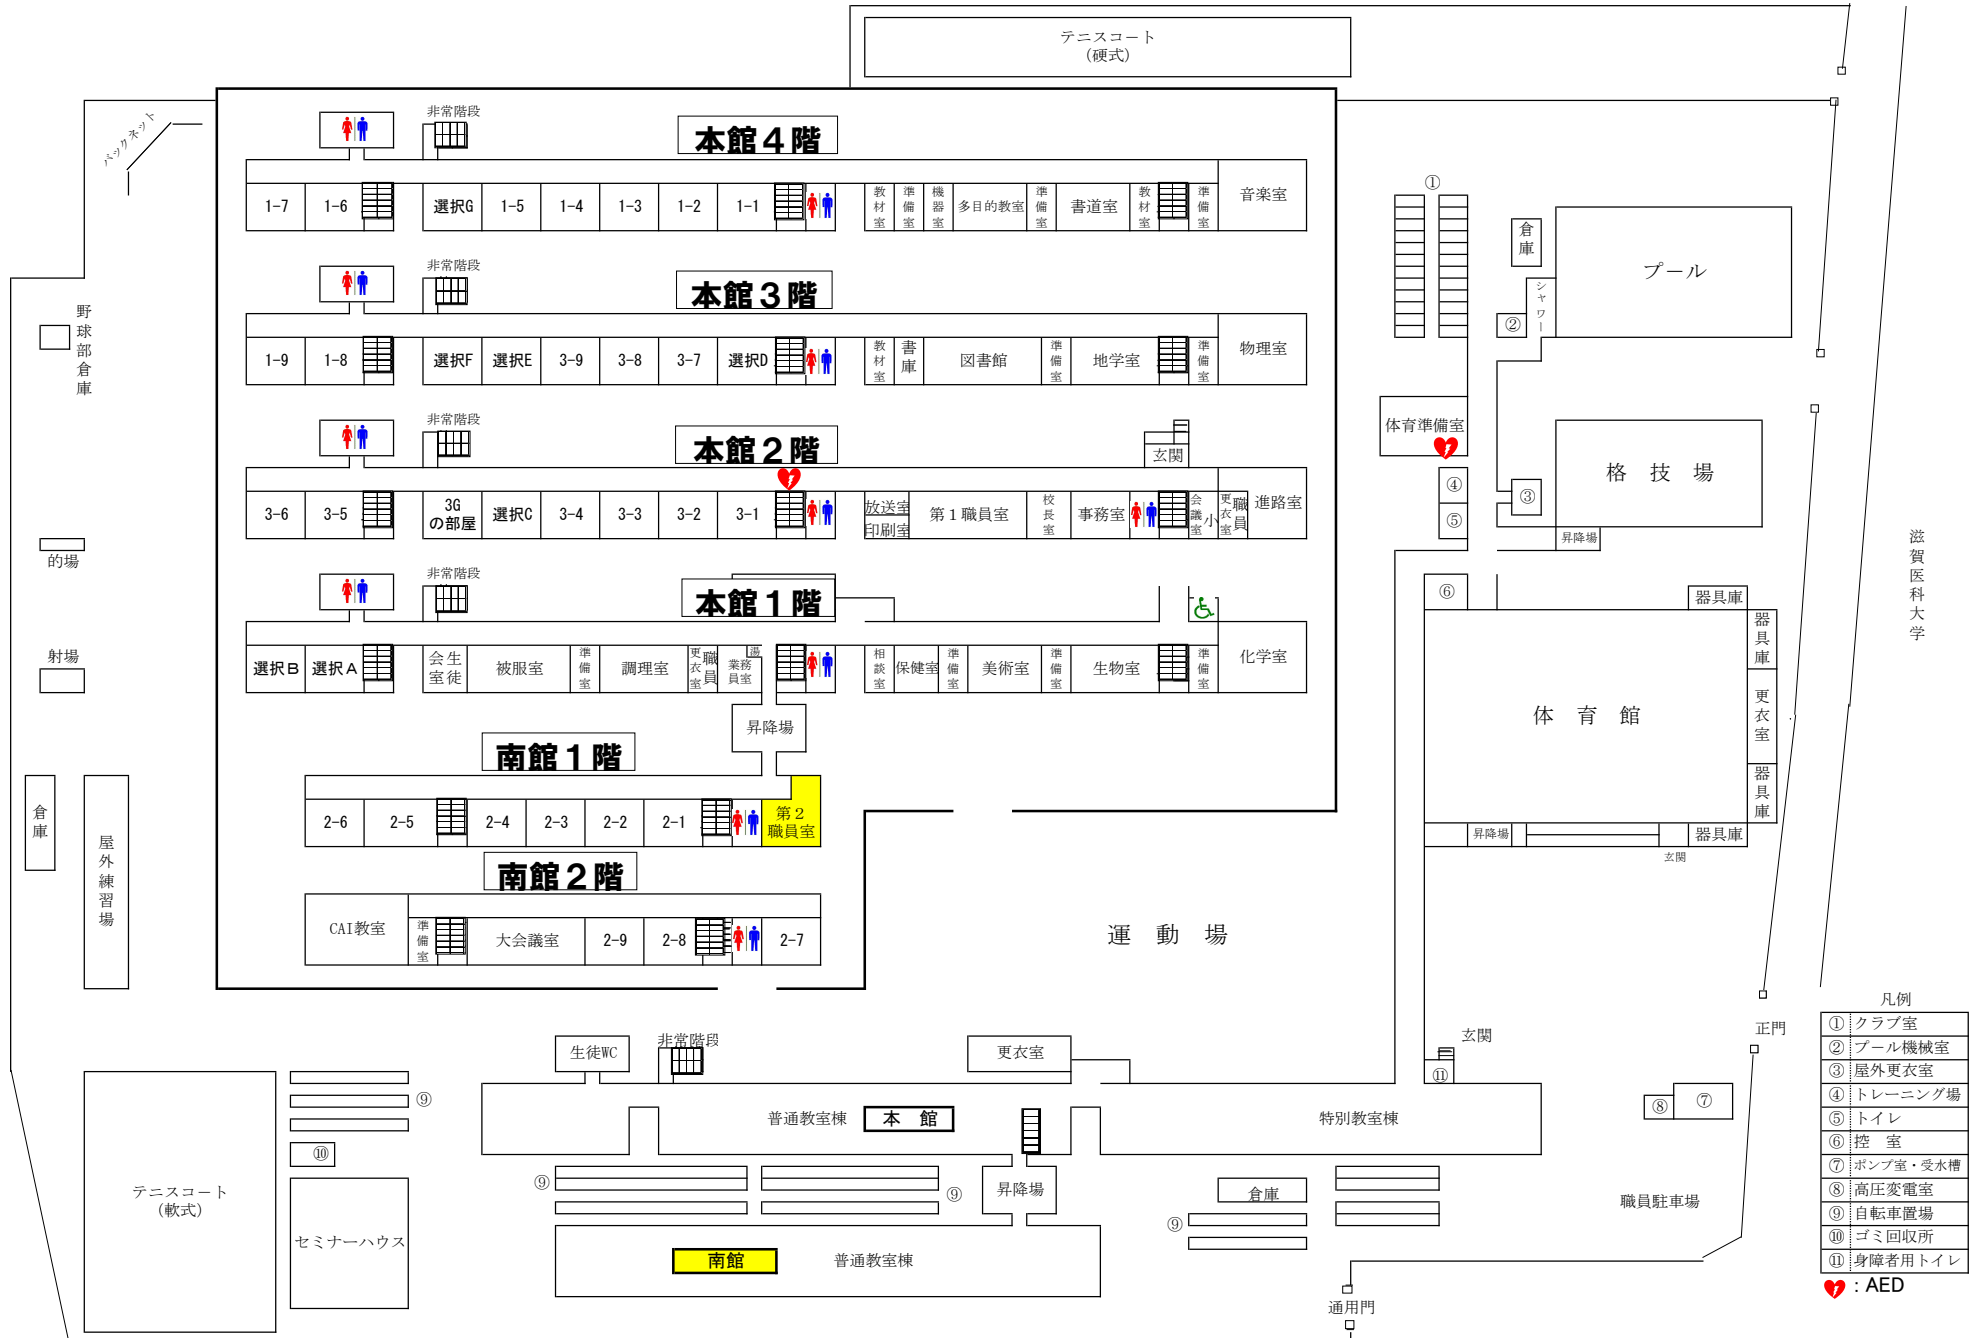

(文化ゾーン)

- 凡例
- ① クラブ室
 - ② プール機械室
 - ③ 屋外更衣室
 - ④ トレーニング場
 - ⑤ トイレ
 - ⑥ 控室
 - ⑦ ポンプ室・受水槽
 - ⑧ 高圧変電室
 - ⑨ 自転車置場
 - ⑩ ゴミ回収所
 - ⑪ 身障者用トイレ
- ♥ : AED