

添付図面

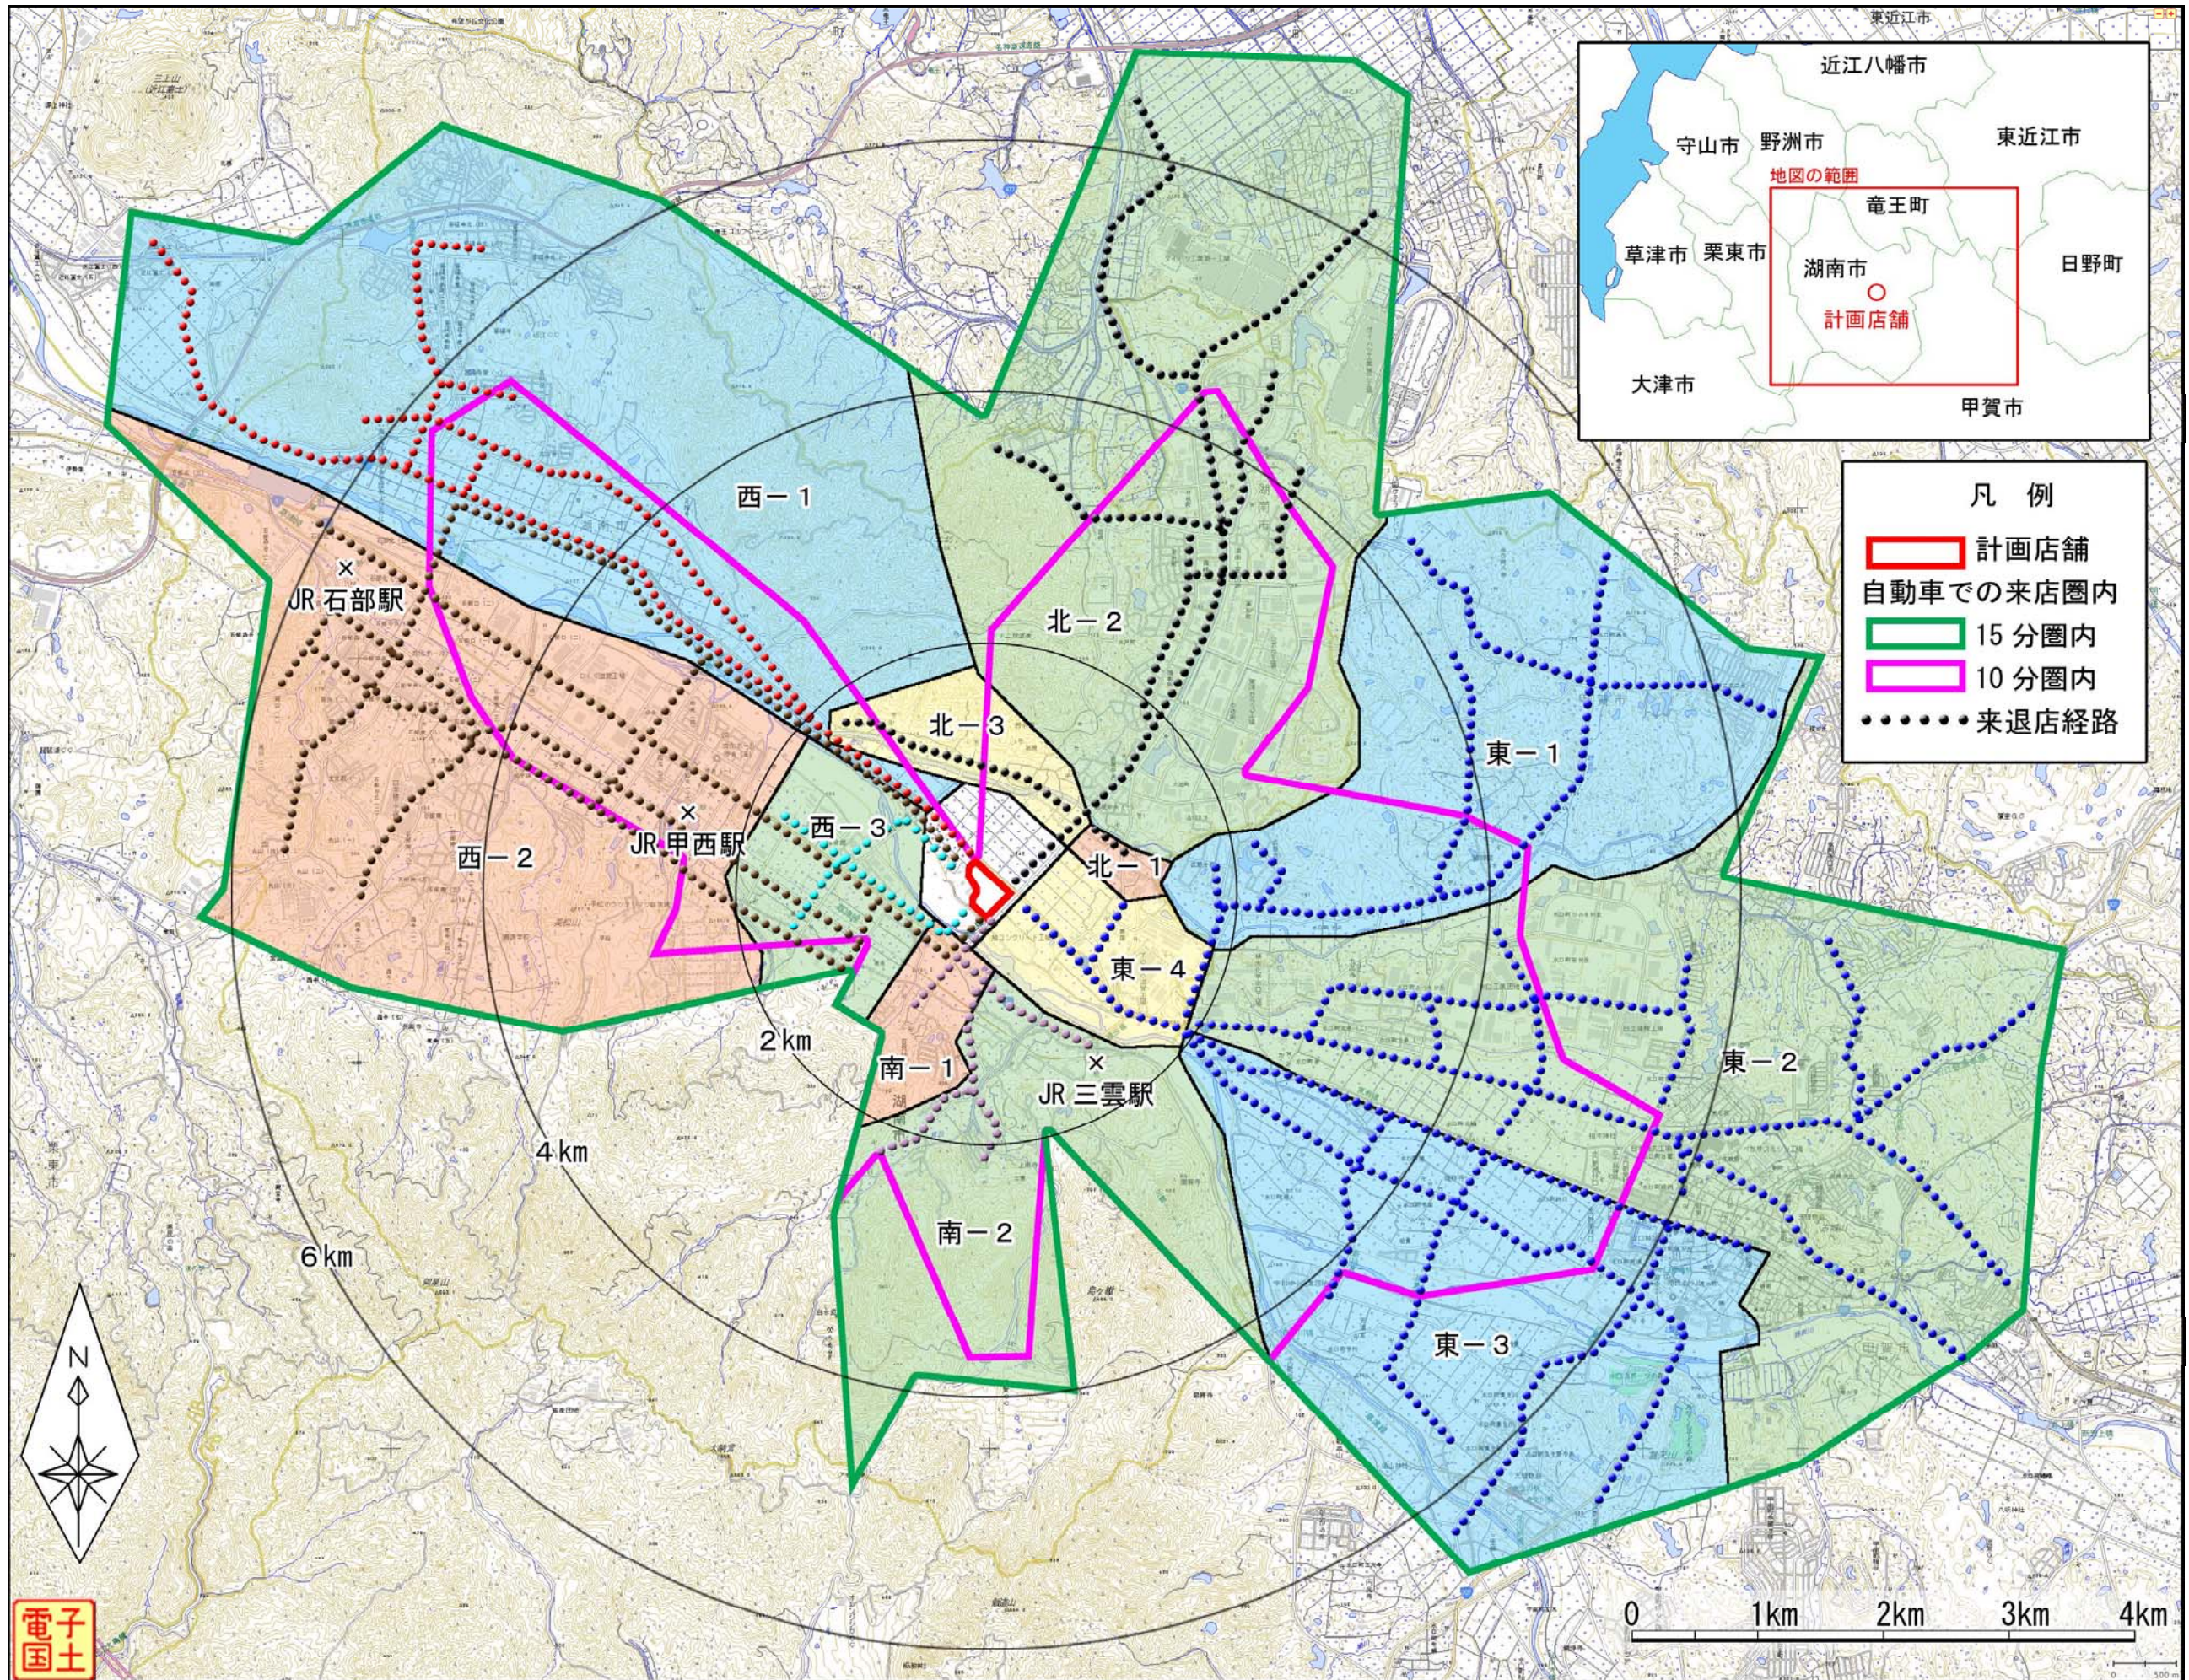


図1 広域位置図



図2 建物配置図  
SCALE 1:1500



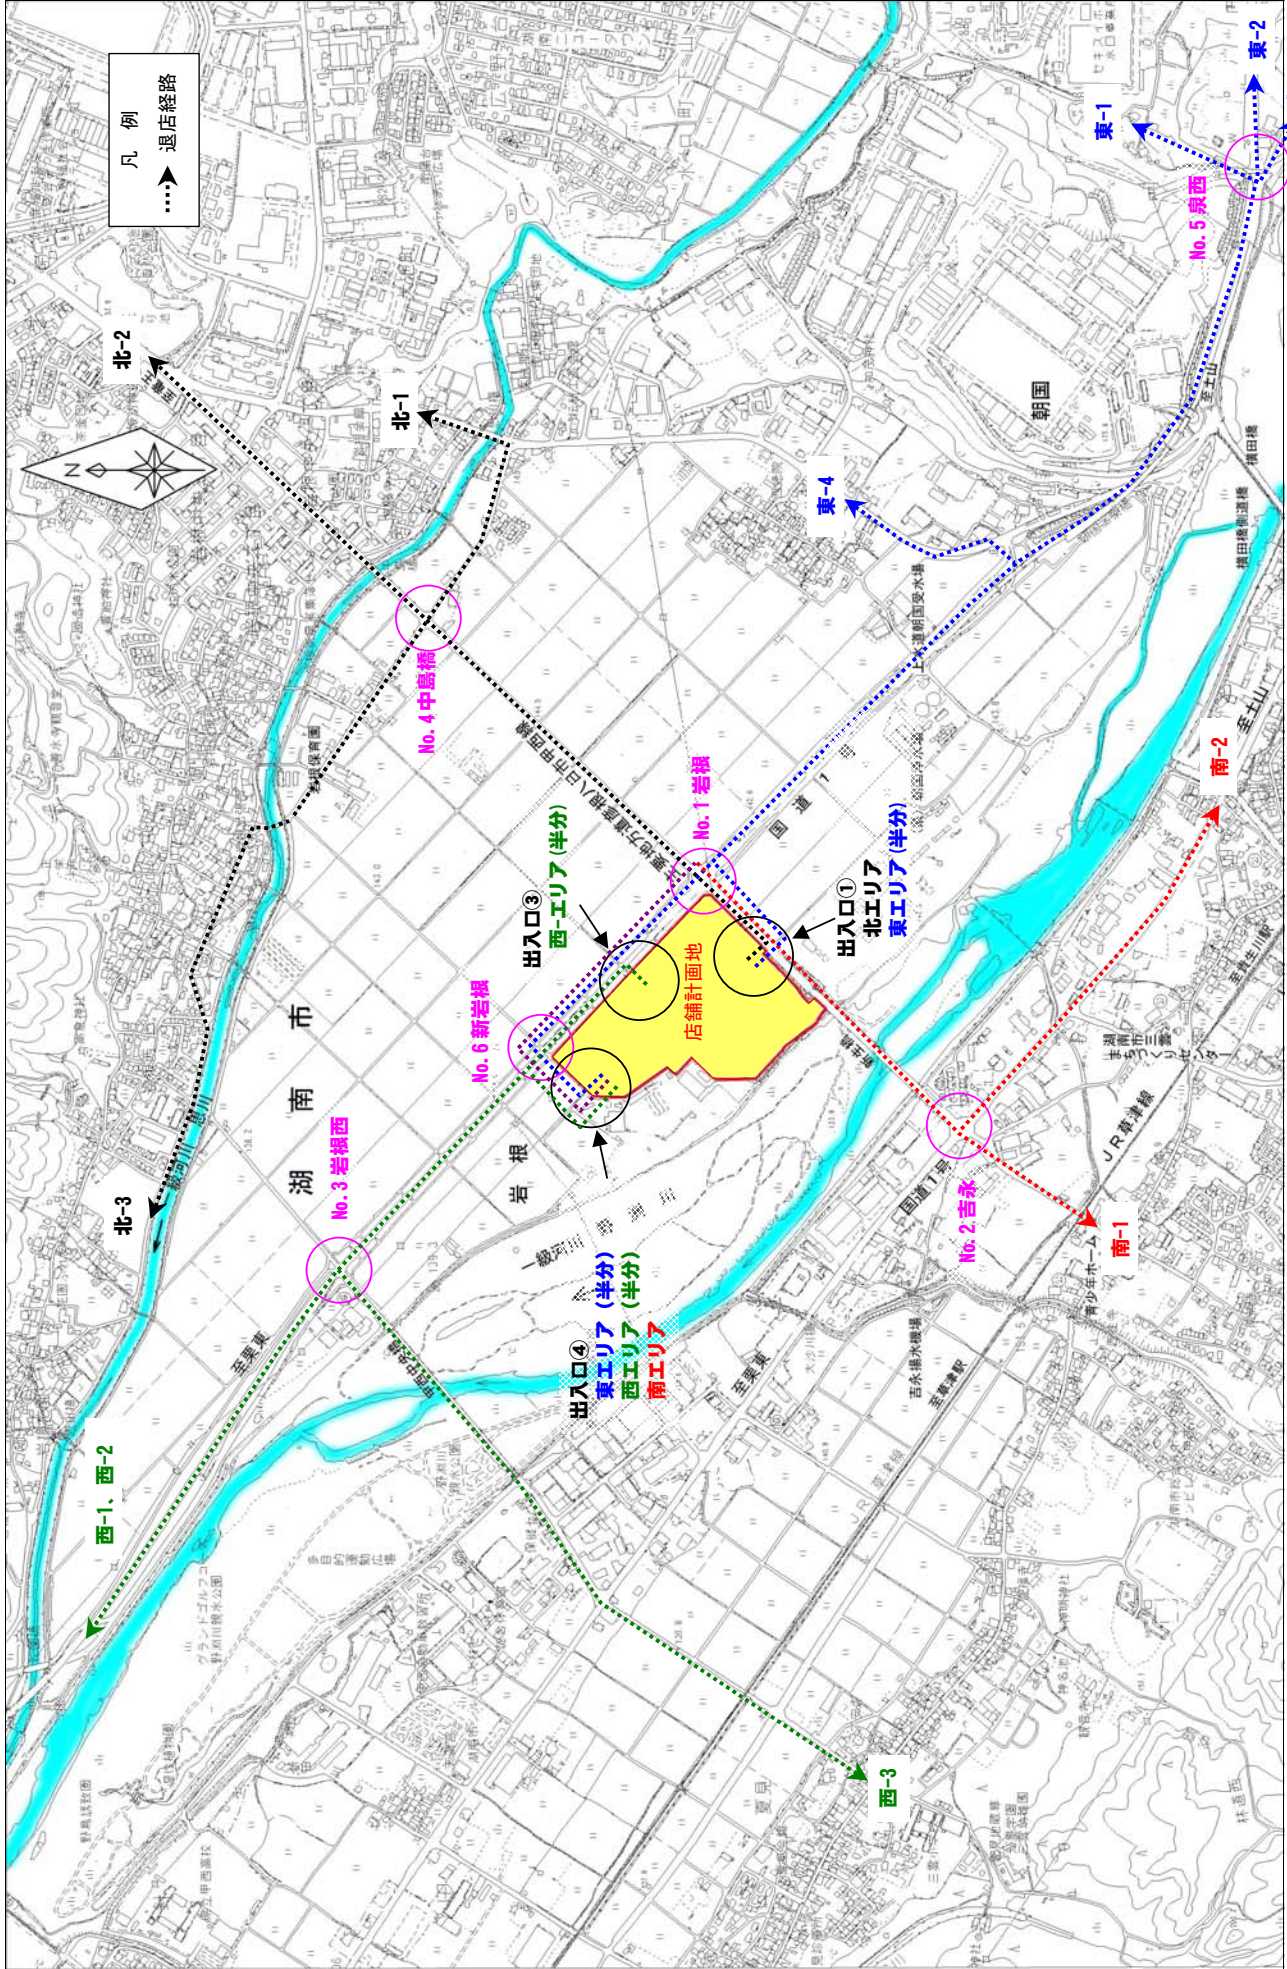


図 3-2 店舗周辺図・退店経路図