


大津合同庁舎 1階平面図 1 : 200

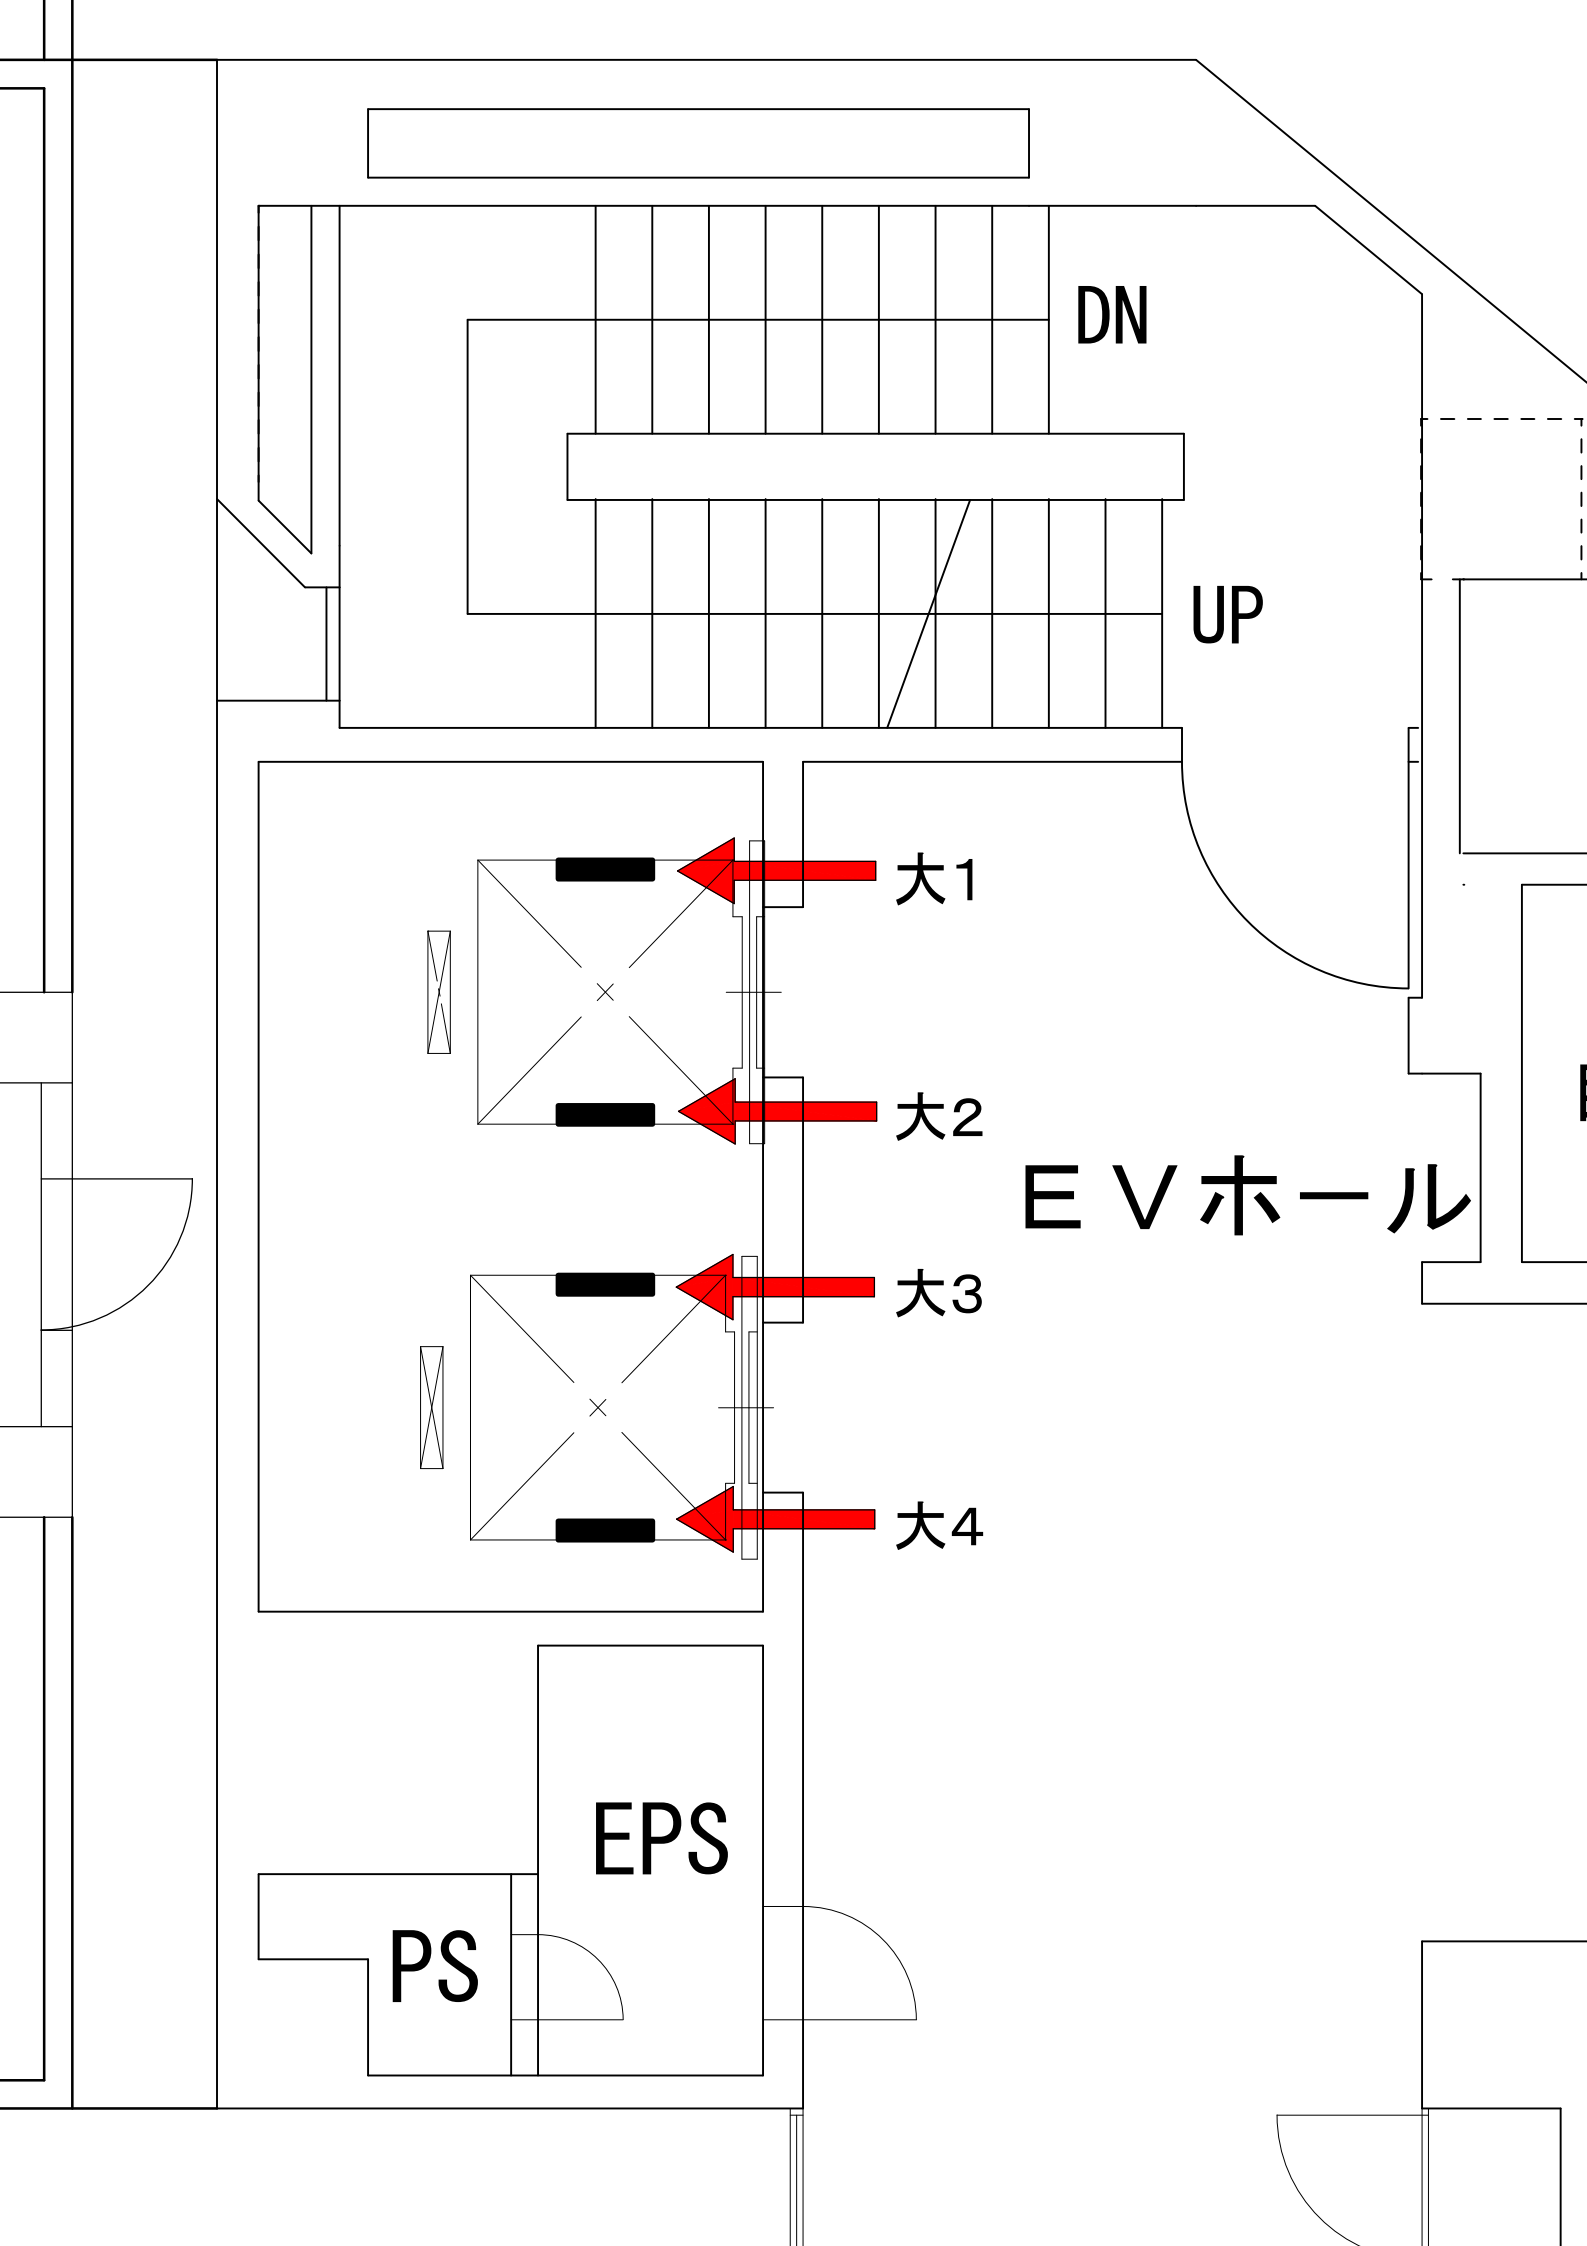

DN

UP

大1

大2

大3

大4

EVホール

EPS

PS