

添付資料4-5 インフラ関係現況図 電気等（電柱・外灯）




- 凡例
- : 電線（幹線）を示す
 - : 電線（引込線）を示す
 - ⊙ : 電柱を示す
 - : NTT柱を示す
 - ⊞ : 外灯を示す
 - : 引込柱を示す

新庄寺団地：電柱・外灯現況図

S=1:400

添付資料4-5 インフラ関係現況図 電気等 (NTT)

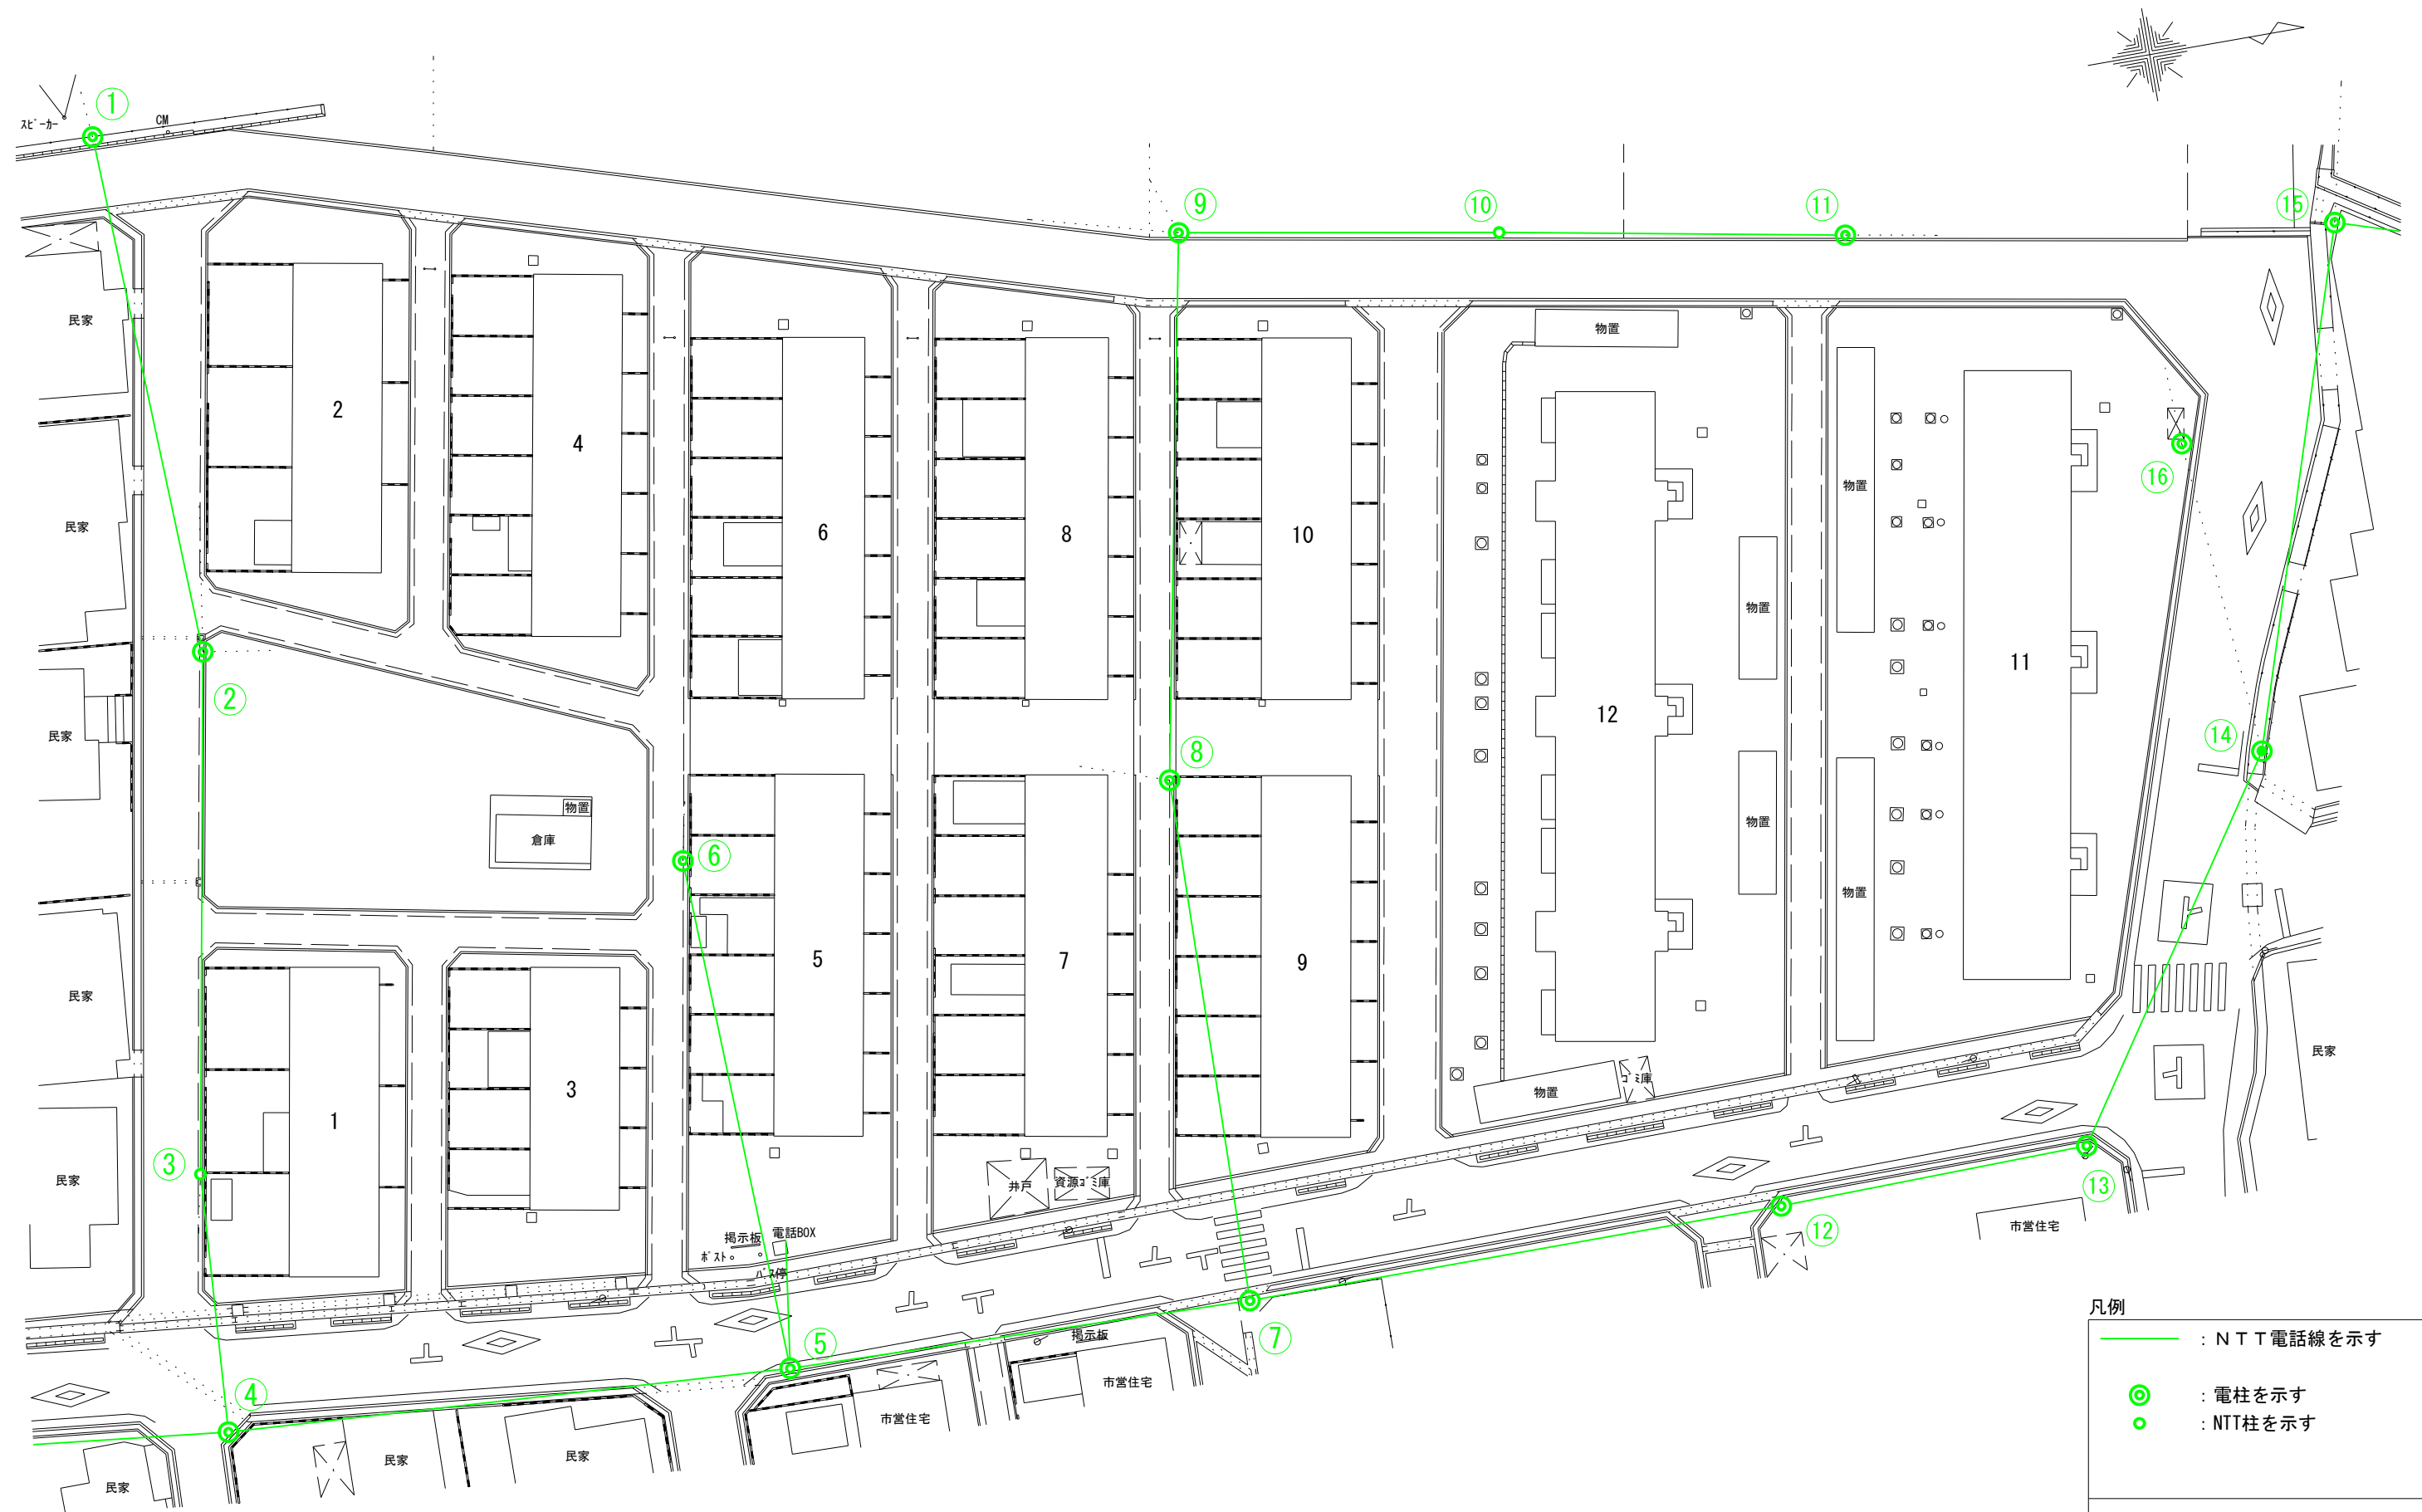

- 凡例
- : NTT電話線を示す
 - ◎ : 電柱を示す
 - : NTT柱を示す

新庄寺団地：NTT現況図

S=1:400