

### 第3章 基本計画図の作成

#### 3-1 基本計画図

##### (1) プランの検討

基本計画プランの策定にあたり、基本構想に示した導入施設に加え、「多目的広場」と「庭球場」の2つの運動施設を配置した〈案1〉と、「庭球場」と「緑の広場」を配置した〈案2〉を比較検討しました。

##### <案1>

基本構想に示した導入施設に加え、現状の施設利用状況を考慮し、「多目的広場」と「庭球場」の2つの運動施設をほぼ現状規模で配置する。なお、配置にあたっては、施設規模や利用形態(多目的広場の臨時駐車場利用)から多目的広場を西側の敷地拡張部に、庭球場を公園中央とする。

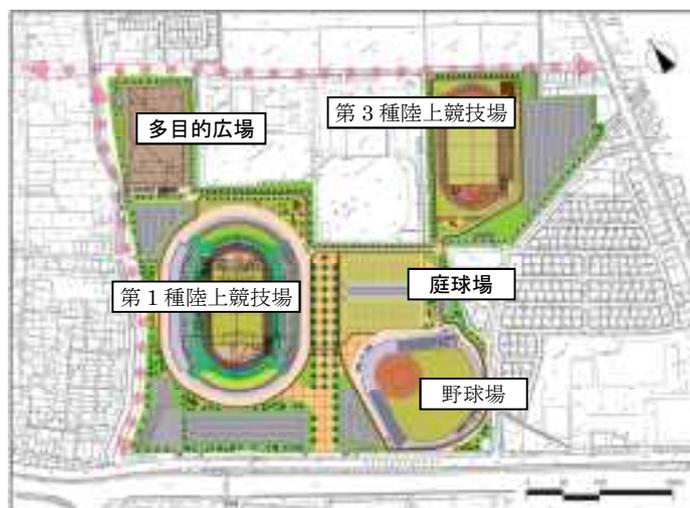


図3.1 基本計画プラン図 (案1)

##### <案2>

基本構想に示した導入施設に加え、ゆとりある公園として県民にとって憩いの場となるよう公園中央に「緑の広場」を、西側の敷地拡張部には、県域以上の公式大会や強化合宿が実施され競技力向上の拠点施設として位置付けられている「庭球場」を配置する。なお、サッカーや他競技のウォーミングアップ場としての利用が多い多目的広場は第3種陸上競技場などで主な機能の代替ができることから設置しない。

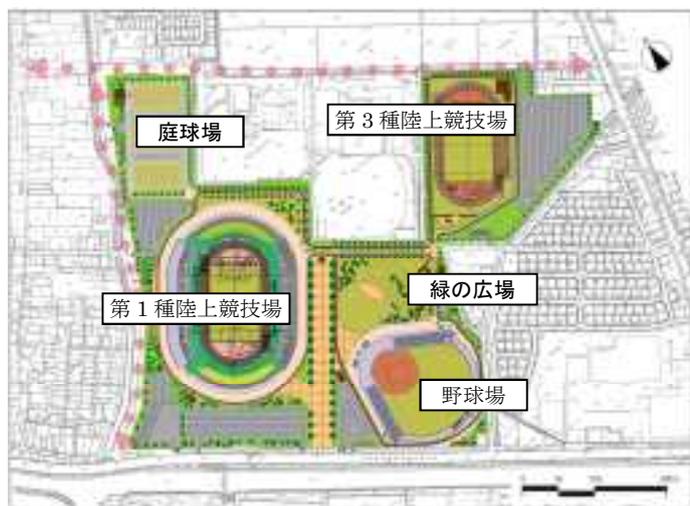


図3.2 基本計画プラン図 (案2)



本公園整備については、“誰もが利用できるゆとりある公園づくり”という観点から、緑のオープンスペースをより多く確保できる〈案2〉を採用することとし、多目的利用や大規模災害時等に備え、緑の広場についても、極力平坦なスペースを設けることとします。

※庭球場、多目的広場の利用状況および基本計画プラン比較表はP資料-25のとおり

## (2) 基本計画図の作成

(1) 「プランの検討」の結果に基づき作成した基本計画図を次頁以降に示します。

なお、基本計画図の作成にあたり、第1種陸上競技場の高さについては、資料「4 第1種陸上競技場の高さの概略検討」(P資料-6)での検討結果を踏まえ、できるだけ建築物の高さを抑えるよう、さらに検討を重ねていくものです。



基本計画図 1/2500 (A3)



1) 基本計画図

2) 断面図

A-A'断面-1




A-A'断面-2

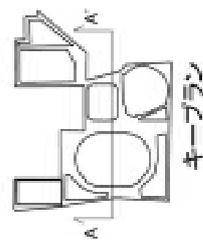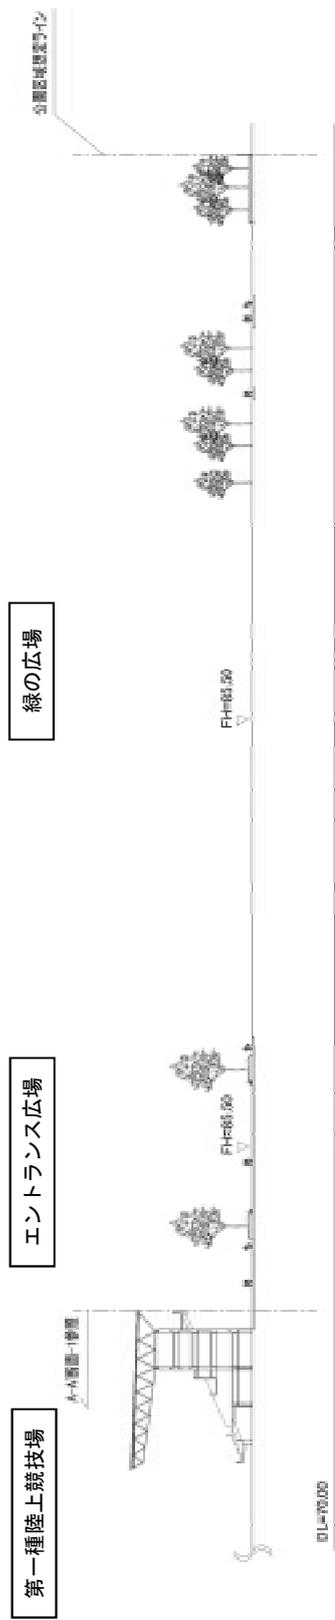

断面図 1/1000 (A3)

注) 第1種陸上競技場の高さについては屋根の先端の先端で仮に23mと想定して作成していますが、できるだけ建物の高さを抑えるよう、さらに検討を重ねていくものです。

3) 植栽計画図

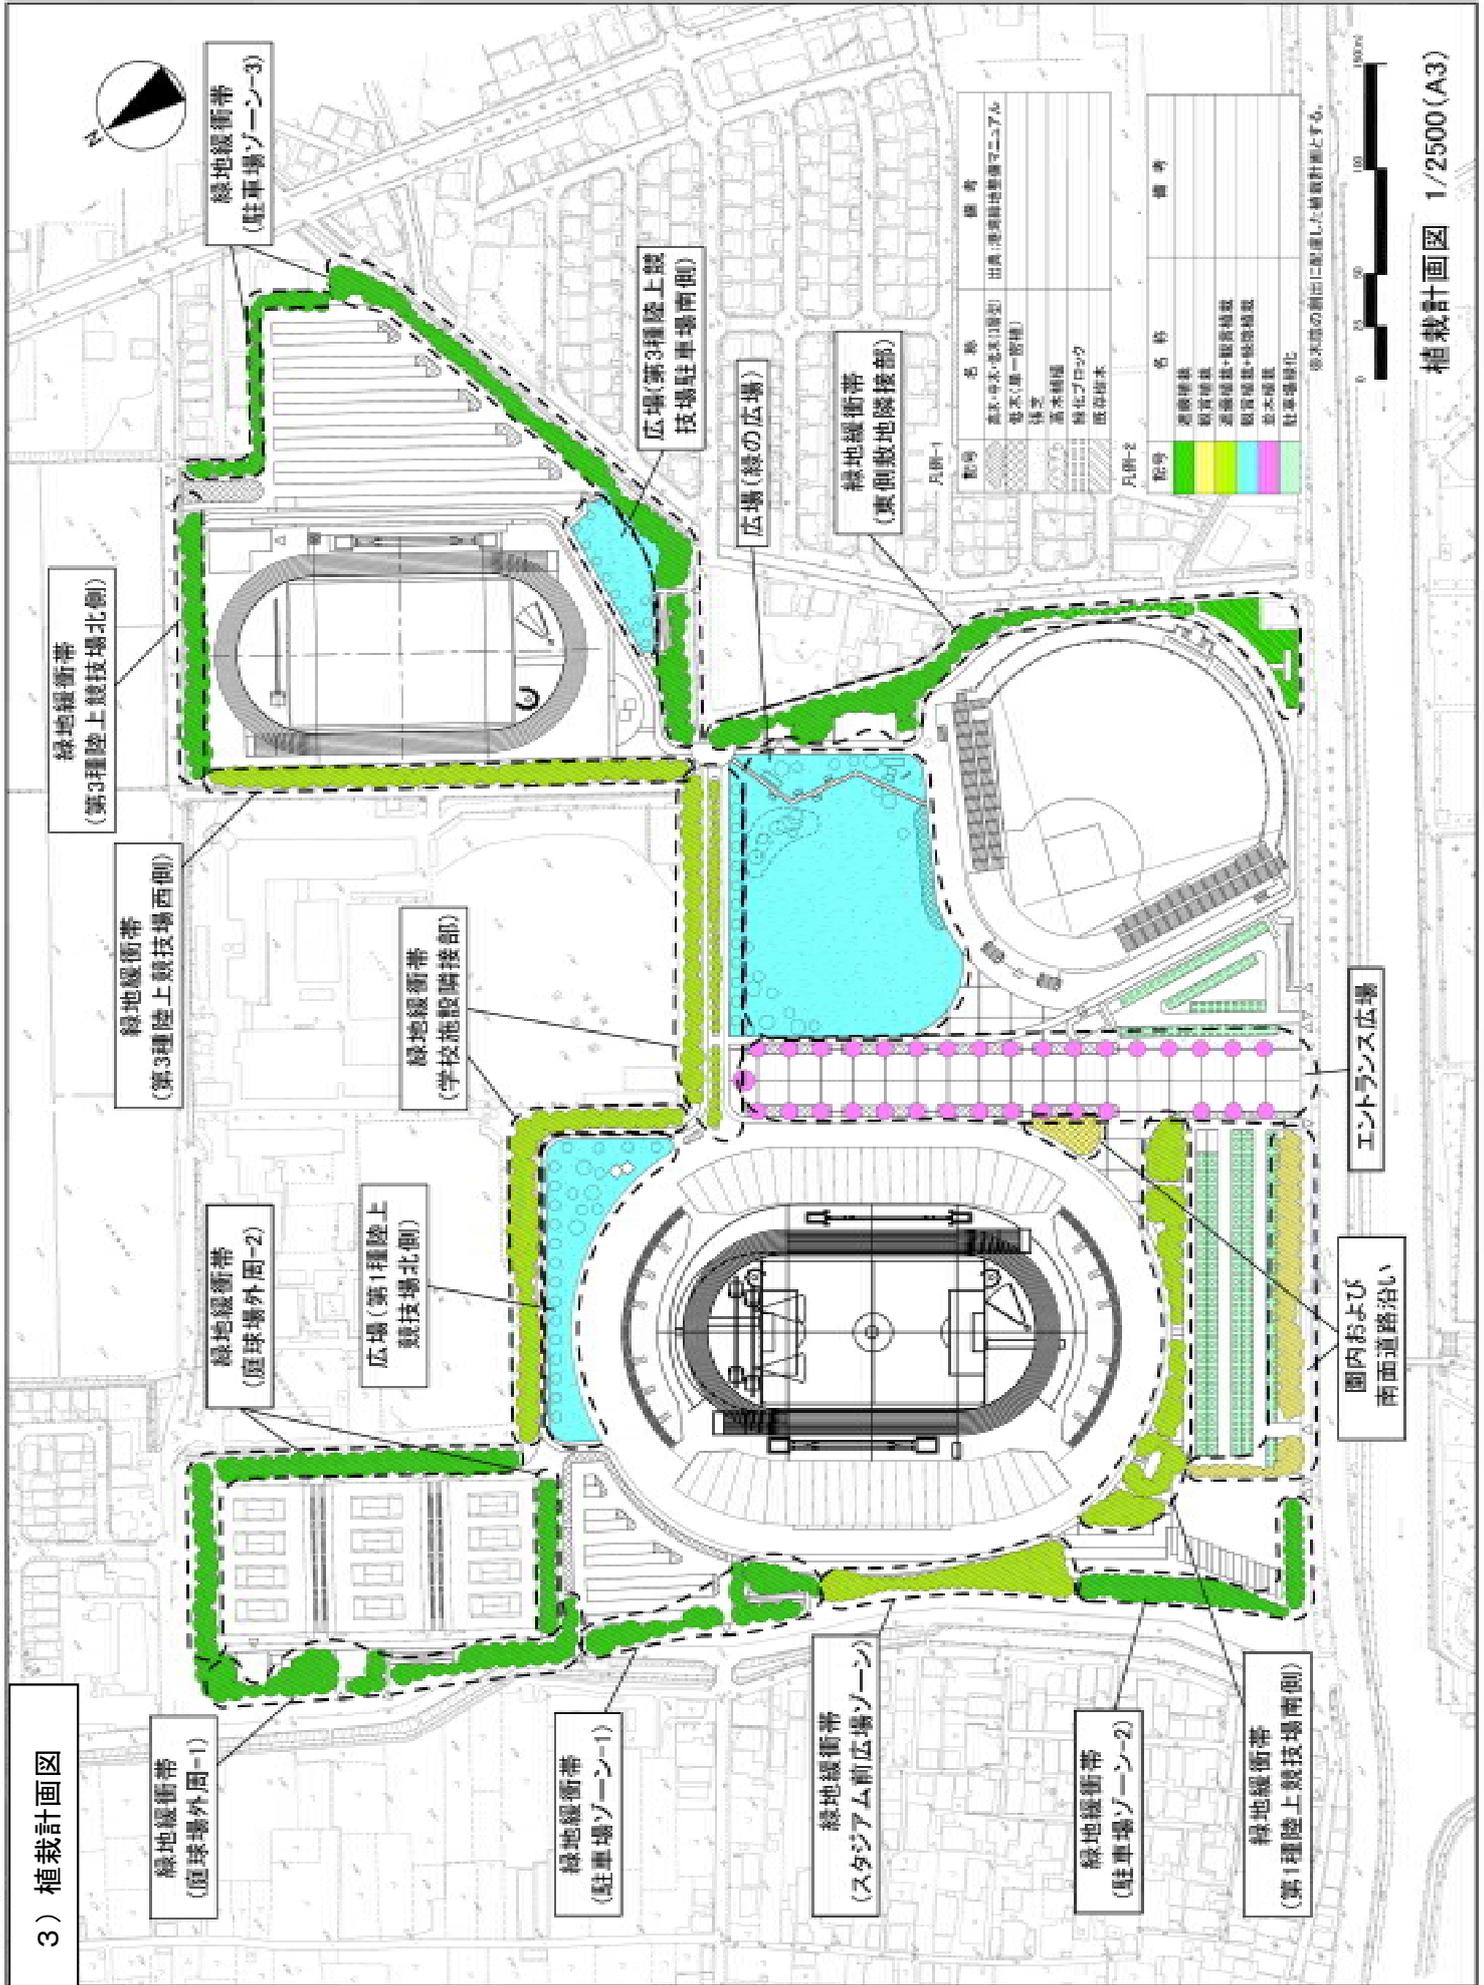

植栽計画図 1/2500(A3)