



守山高校全体配置図

敷地面積 47506.00 m²
守山高等学校 配置図 1/500

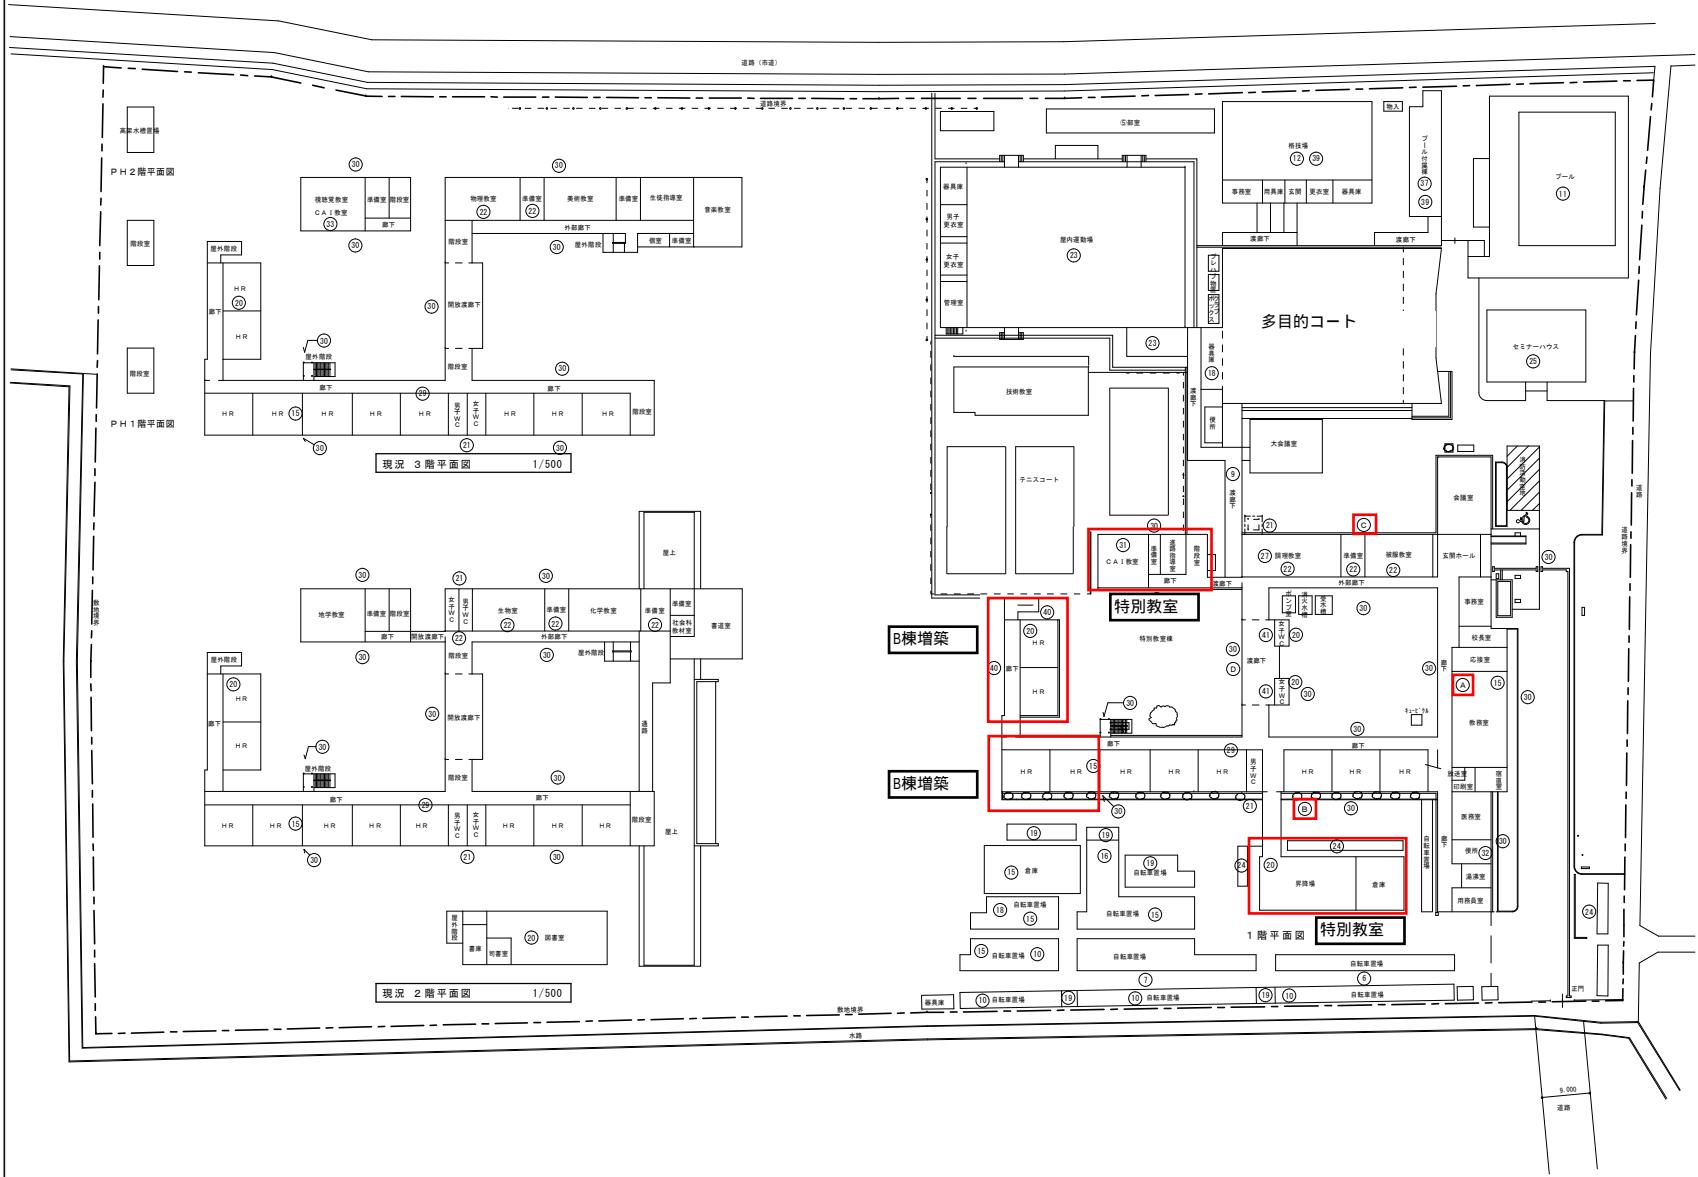

現況 配置図 1/500

北大津養護学校 全体配置図

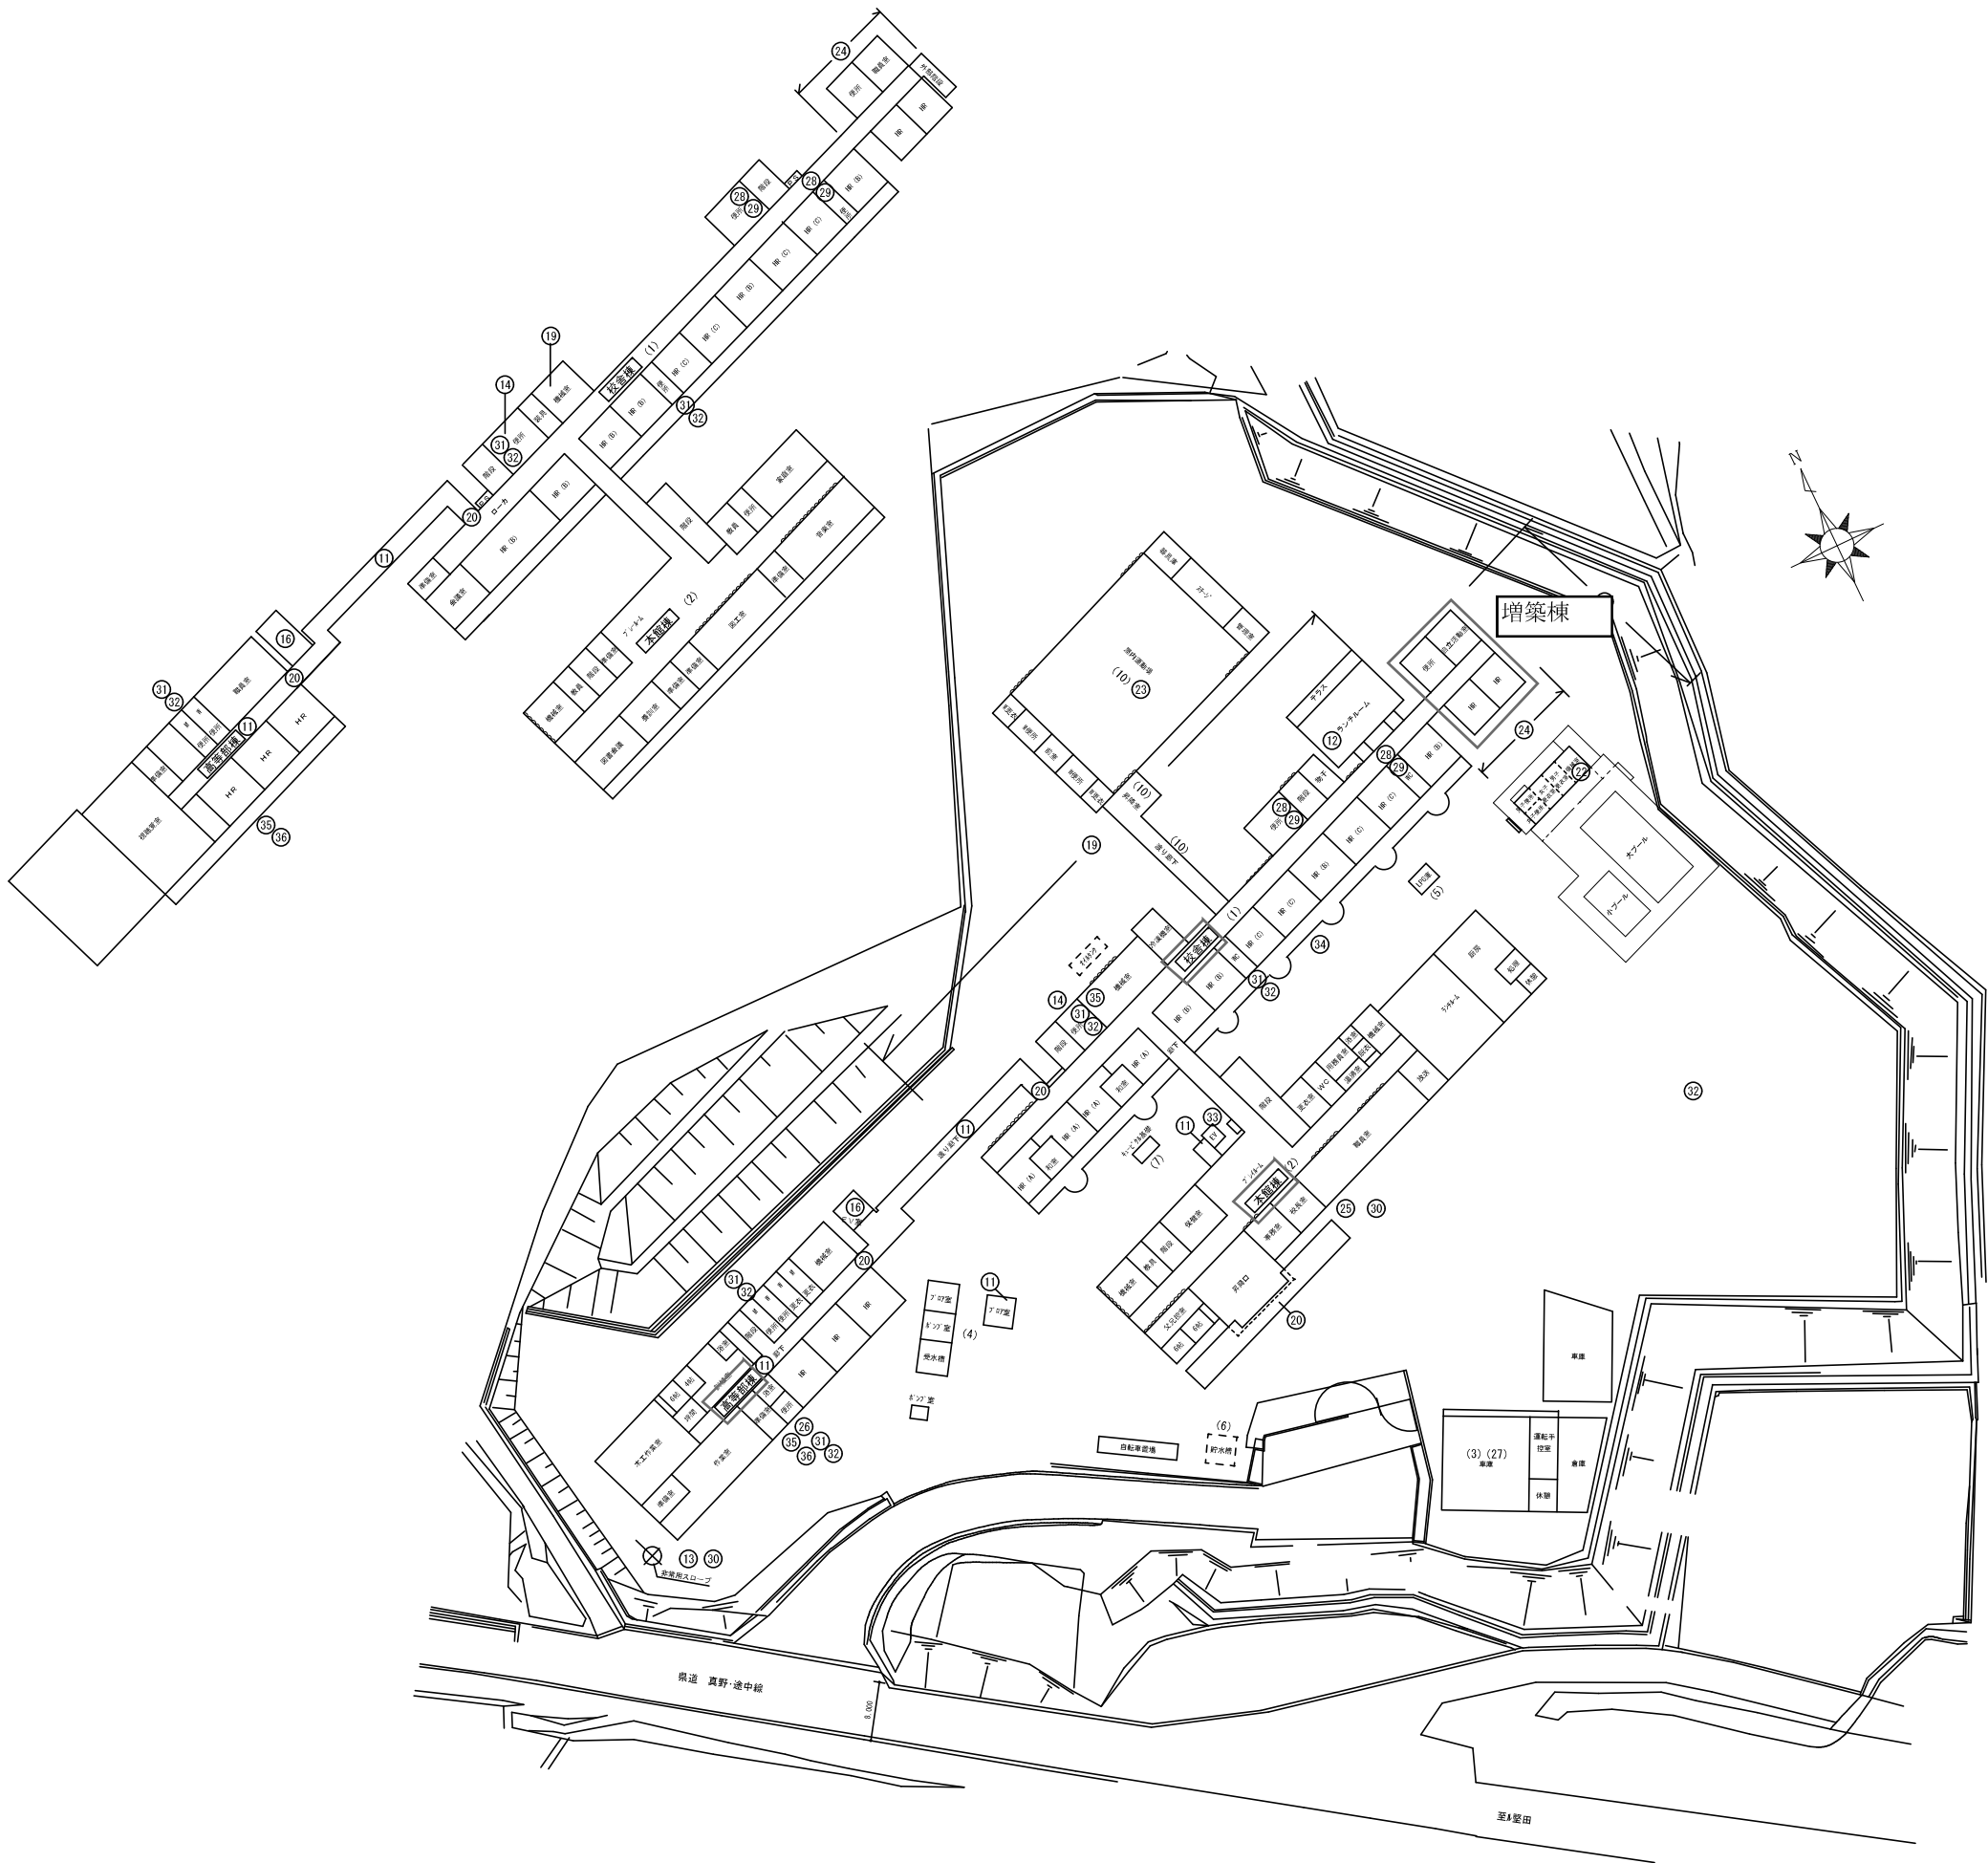

三雲養護学校 全体配置図

