



< ここ滋賀1F : マーケット・総合案内・地酒バー「SHIGA's BAR」 >

【概算寸法・概算面積入り】

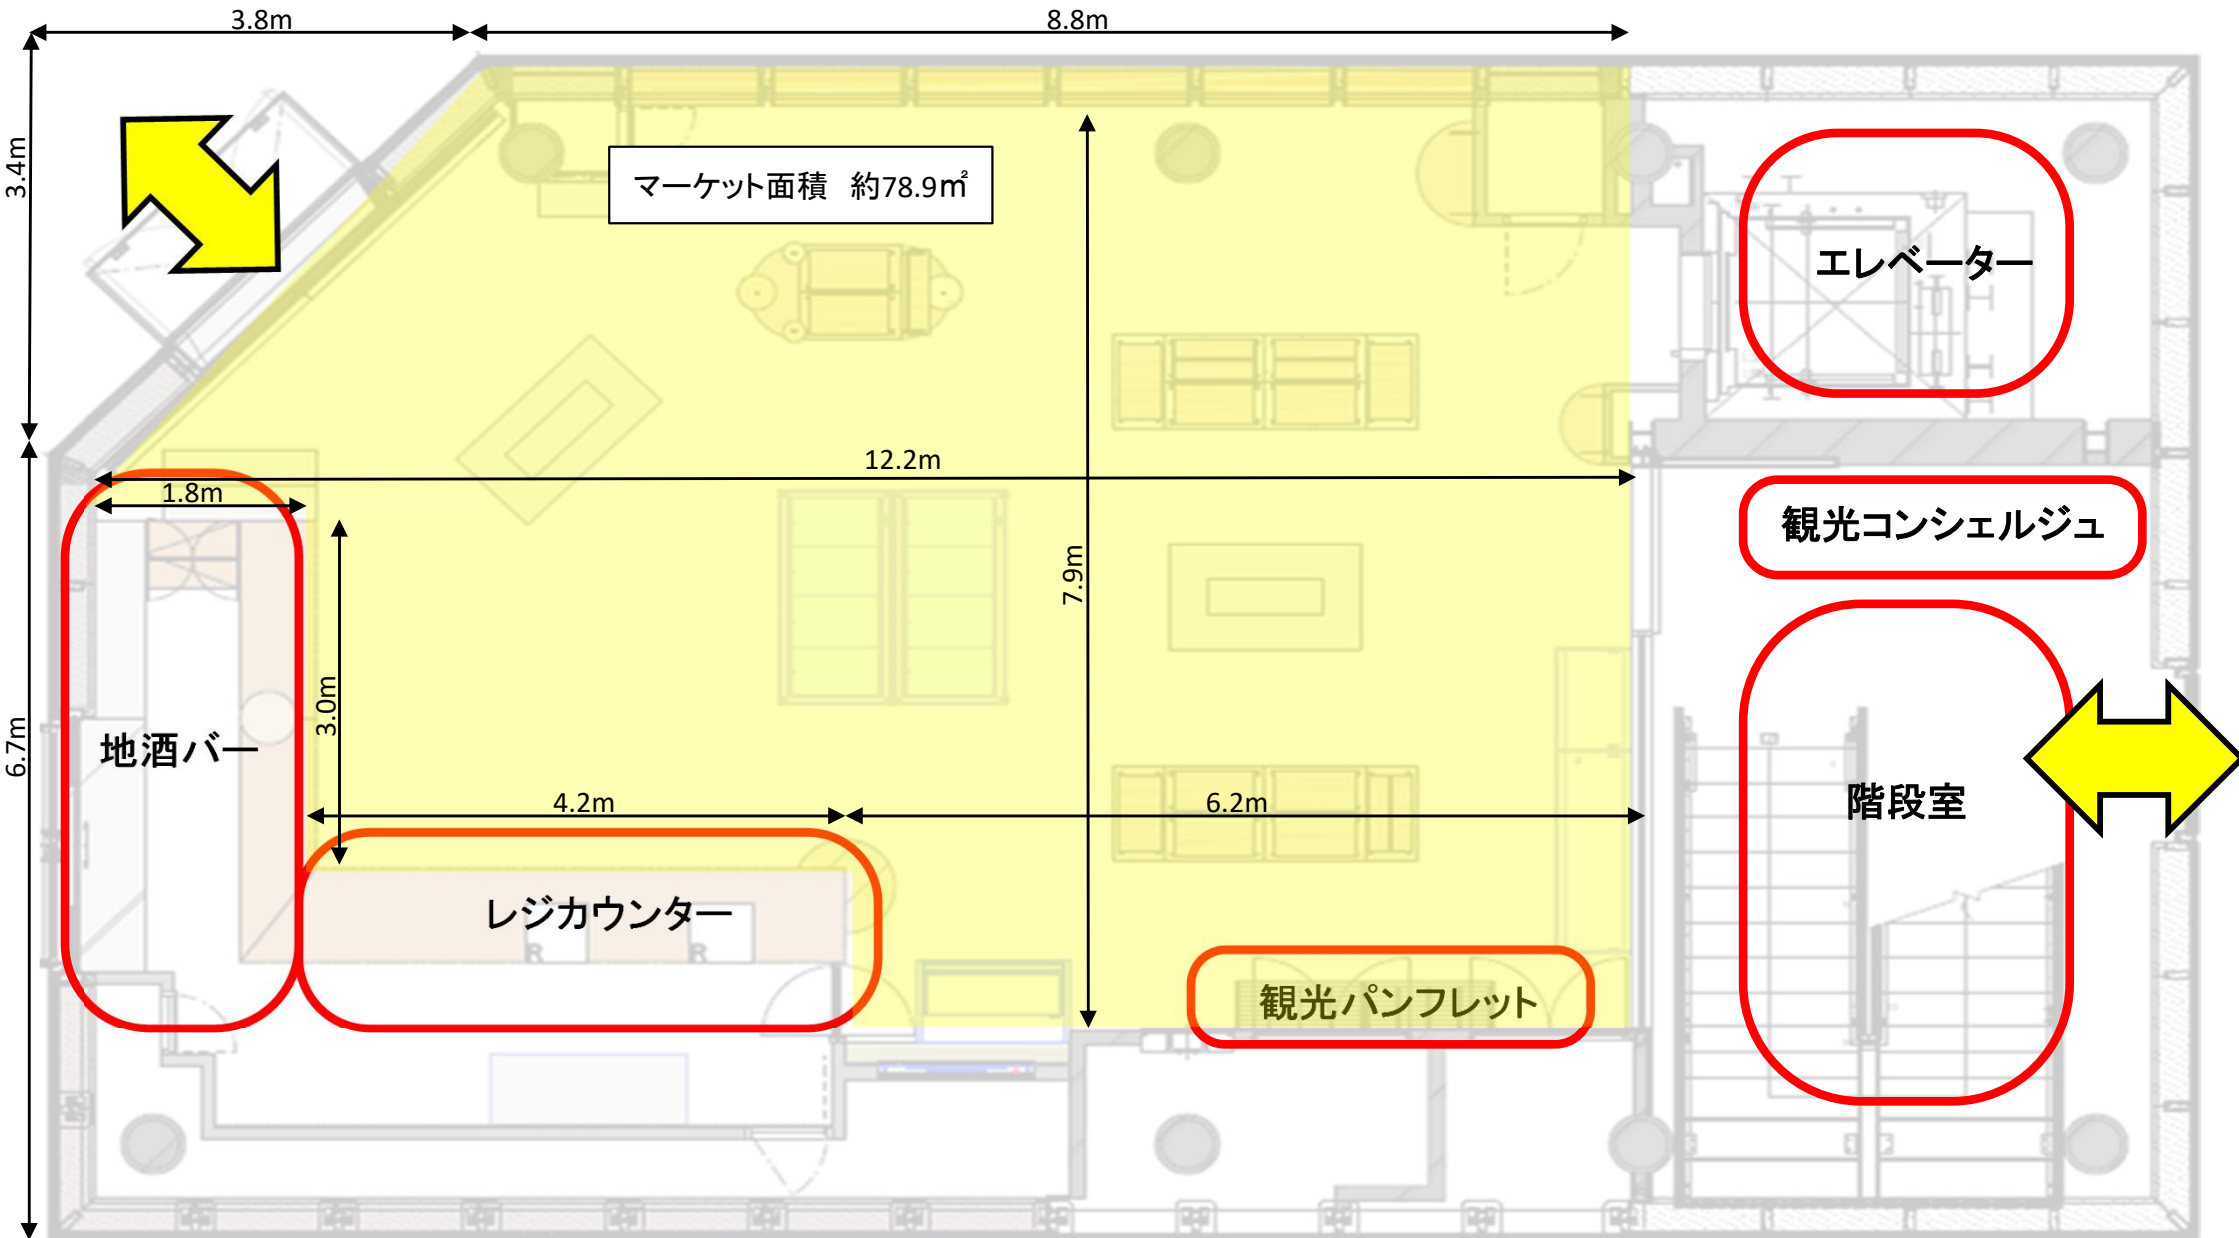


< ここ滋賀2F : レストラン >

【概算寸法・概算面積入り】

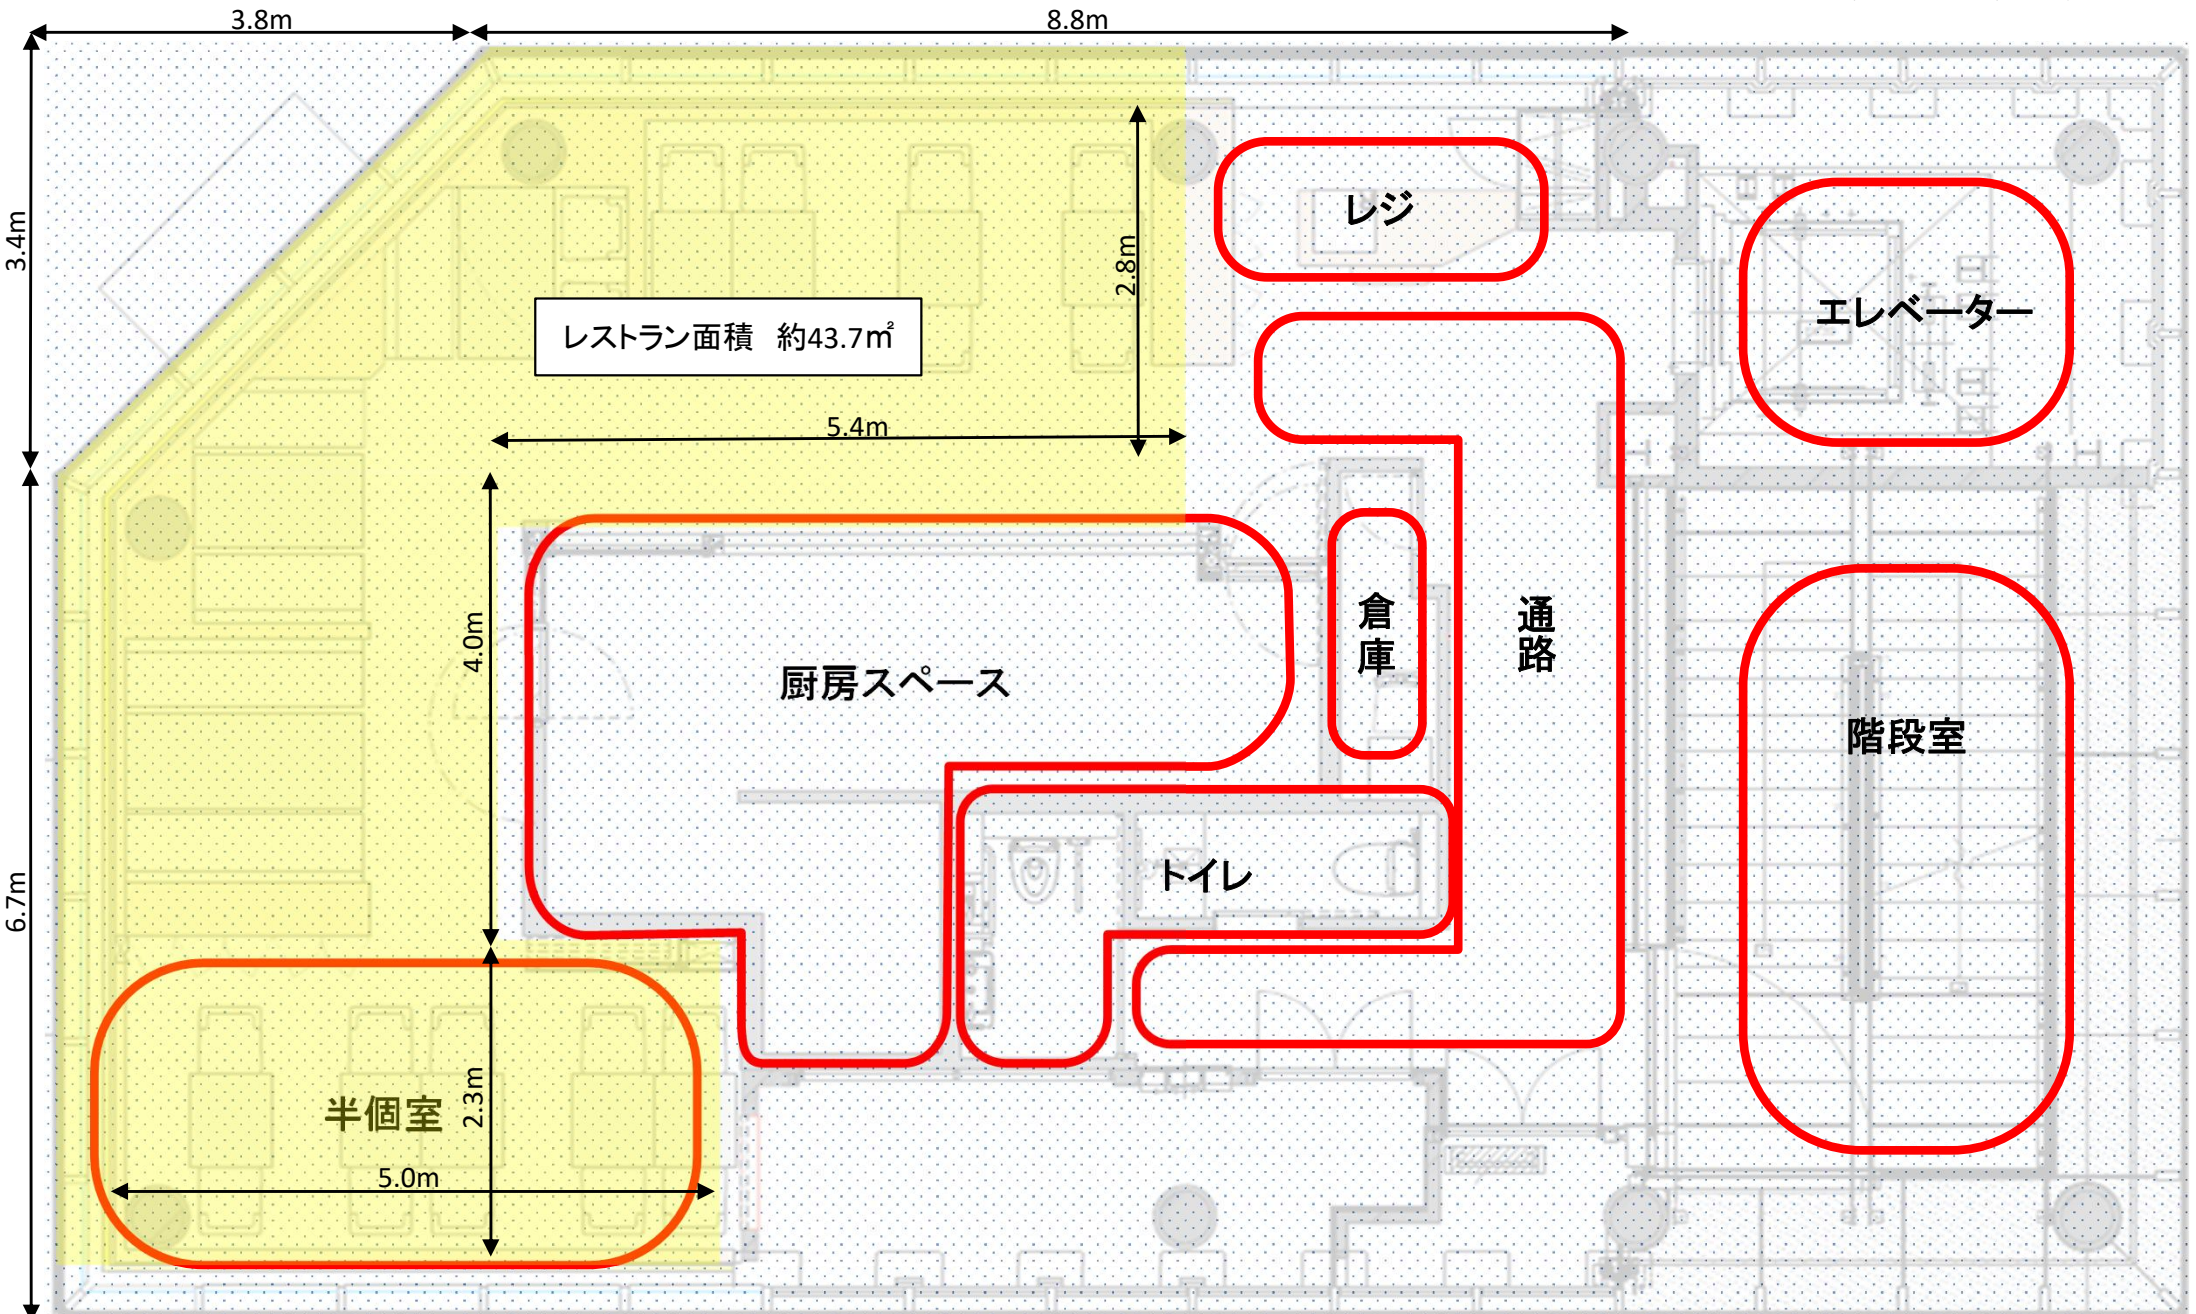

< ここ滋賀RF：屋上テラス >

【概算寸法入り】

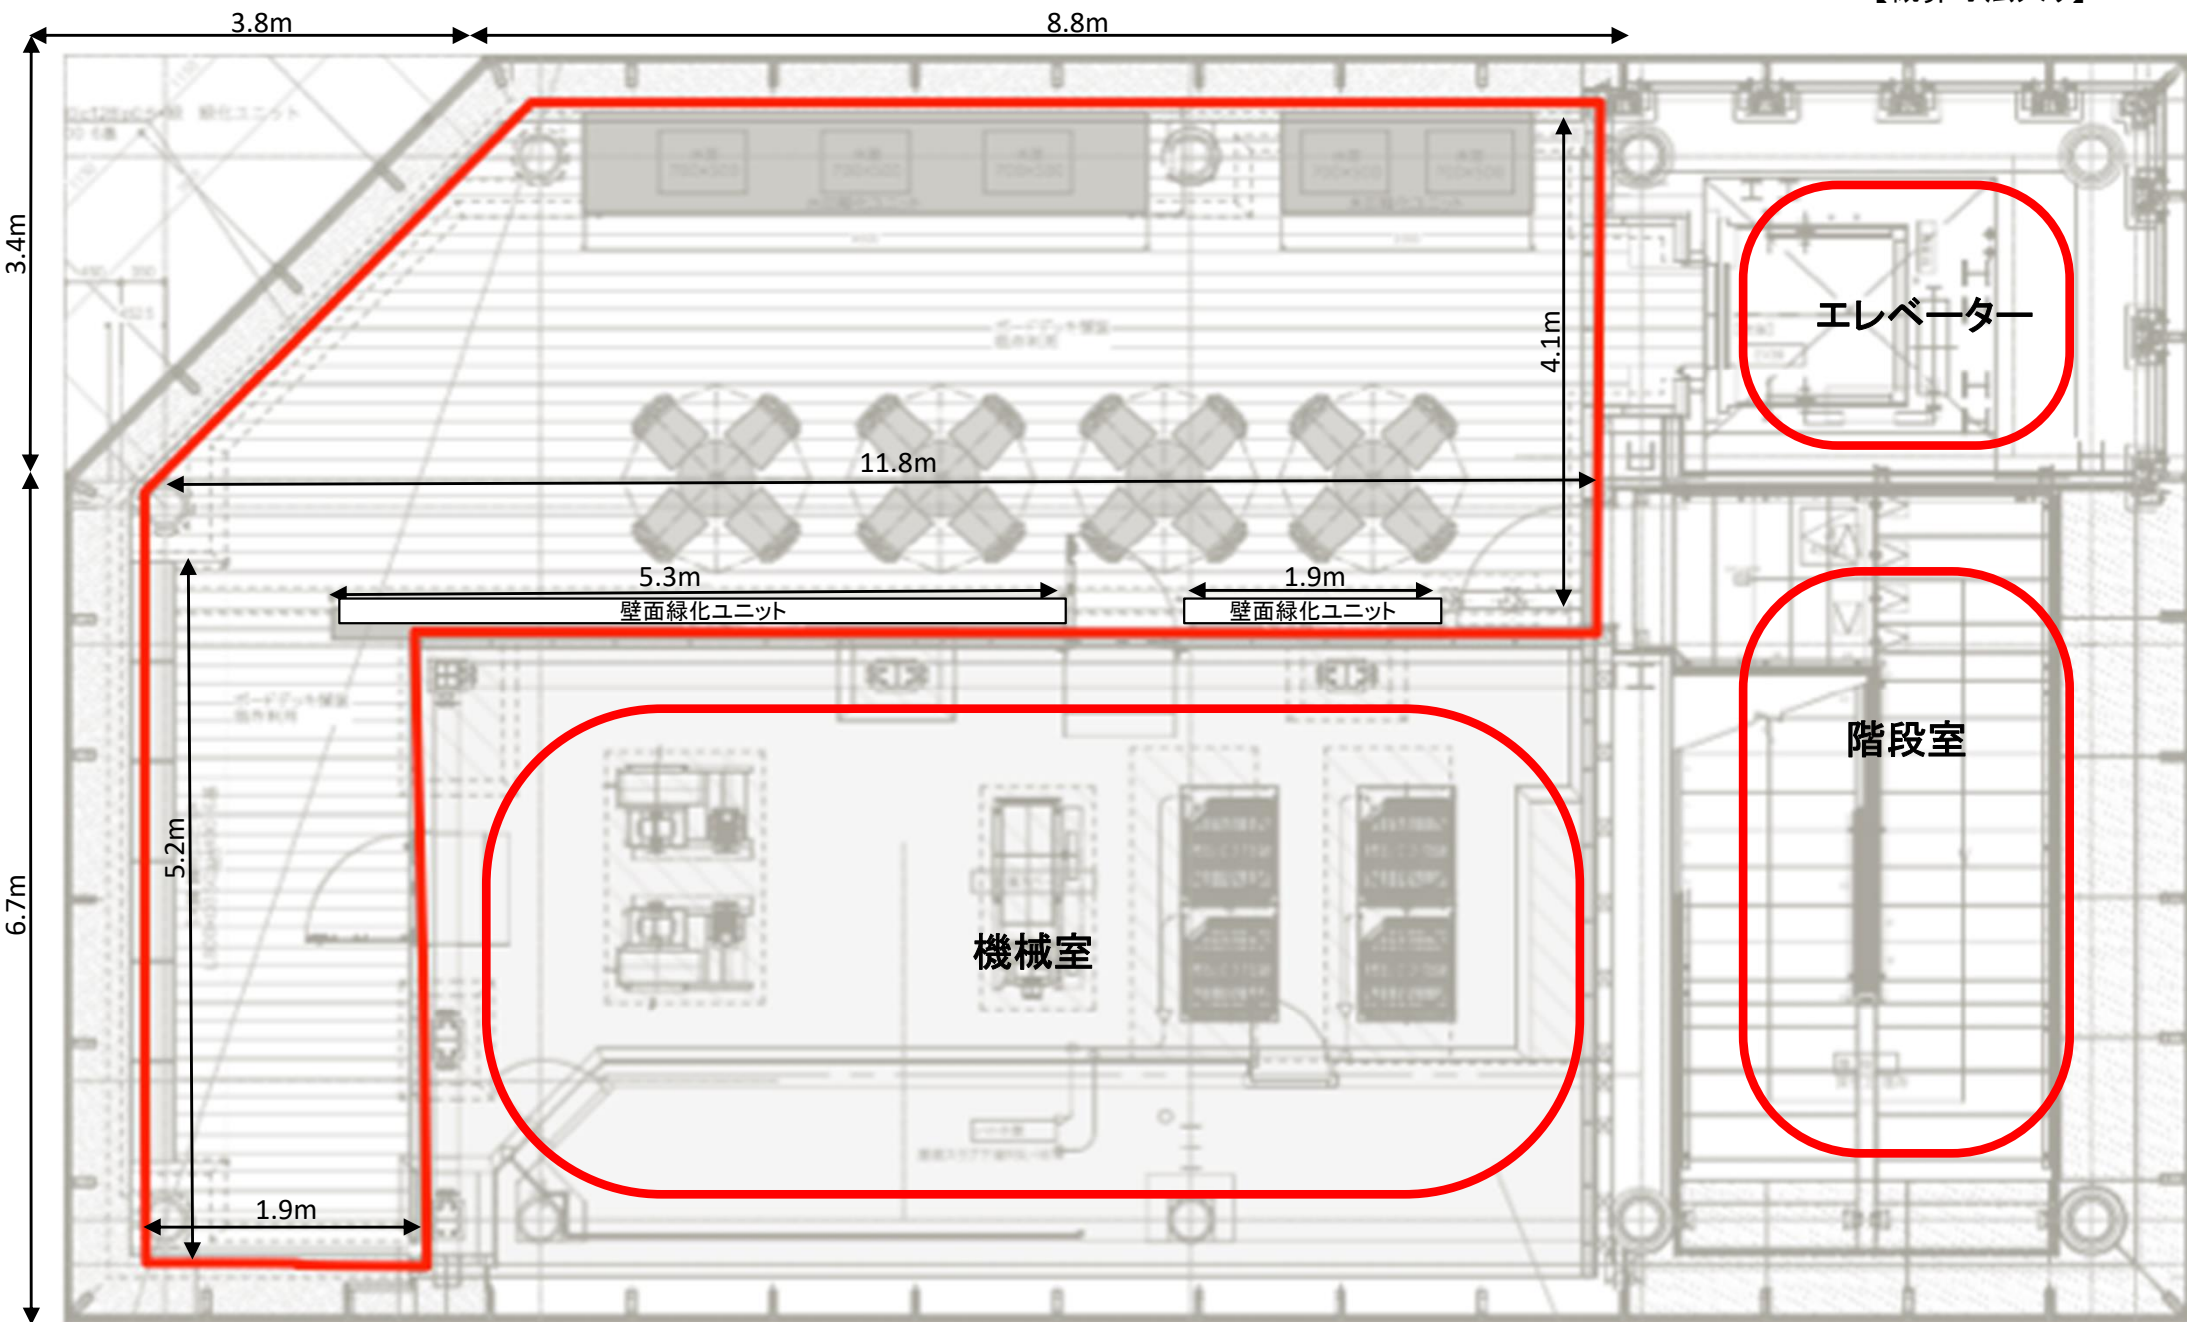

<ここ滋賀1F~RF：立面図>

【概算寸法入り】

