

「縮尺 A3 1:2,500」

地区番号	地区名	面積(ha)	変更内容
東近江-5	五個荘小幡町	△0.5	市→調

都市計画図





凡 例	
	都市計画区域界
	近江八幡八市都市計画区域界
	湖東都市計画区域界
	市街化区域界
	用途地域 第一種中高層住専 容積率/建ぺい率 80/60
	第一種中高層住専用地域 200/60
	第二種中高層住専用地域 200/60
	第一種住居地域 200/60
	第二種住居地域 200/60
	準住居地域 200/60
	近隣商業地域 200/80
	商業地域 400/80
	準工業地域 200/60
	工業地域 200/60
	工業専用地域 200/60
	都市計画道路線
	都市計画公園
	都市計画緑地
	特別用途地区 (大規模集客施設制限地区)
	風致地区
	伝統的建造物群保存地区
	地区計画区域
	土地用途制限事業
	その他都市施設
種別の説明	
	容積率/用途地域の種別
	第一種住居
	建ぺい率

1:2,500

東近江市
(株式会社 パスコ調製)

計画図【東近江-5】五個荘小幡町地区

区域区分変更範囲

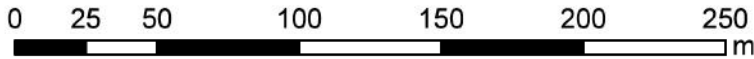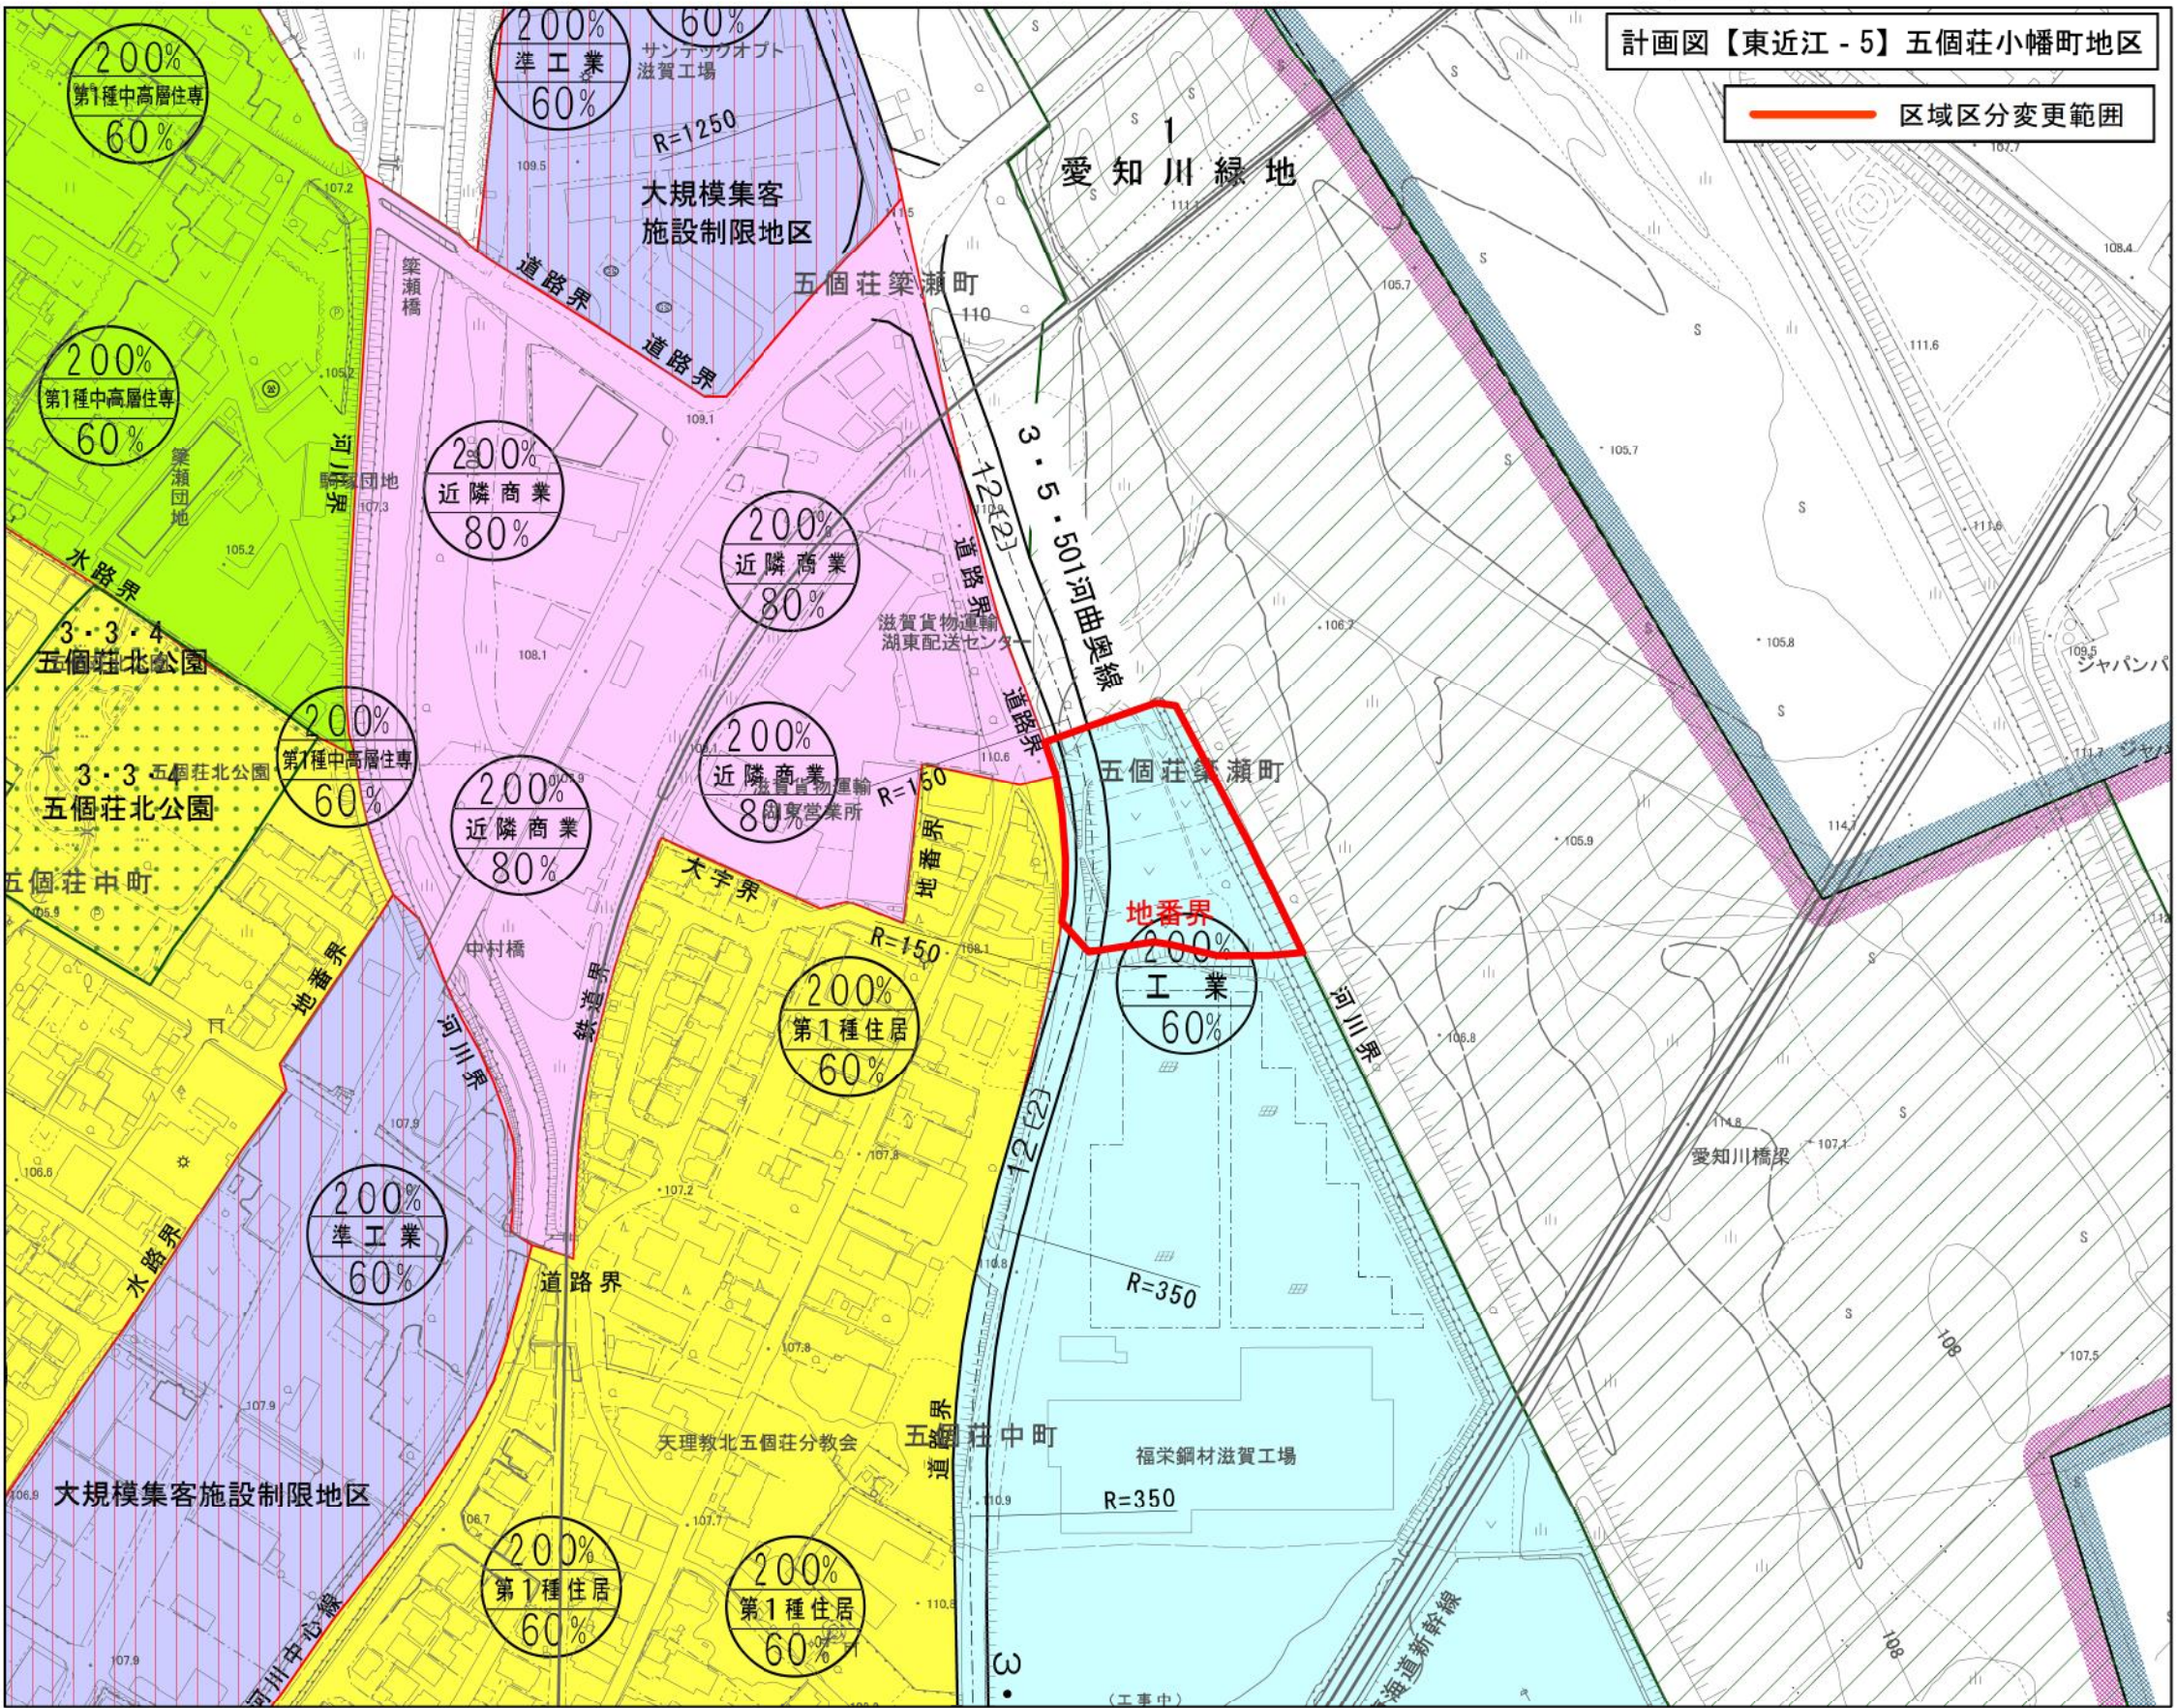

〔注〕地図上の情報は、都市計画その他の内容を証明するものではありません。
詳細については、東近江市都市計画課までお問い合わせください。
※許可なく複製、転載を禁じます。