

県営農村地域防災減災事業　野洲川沿岸上流地区

計画平面図（変更前）　S=1:40,000

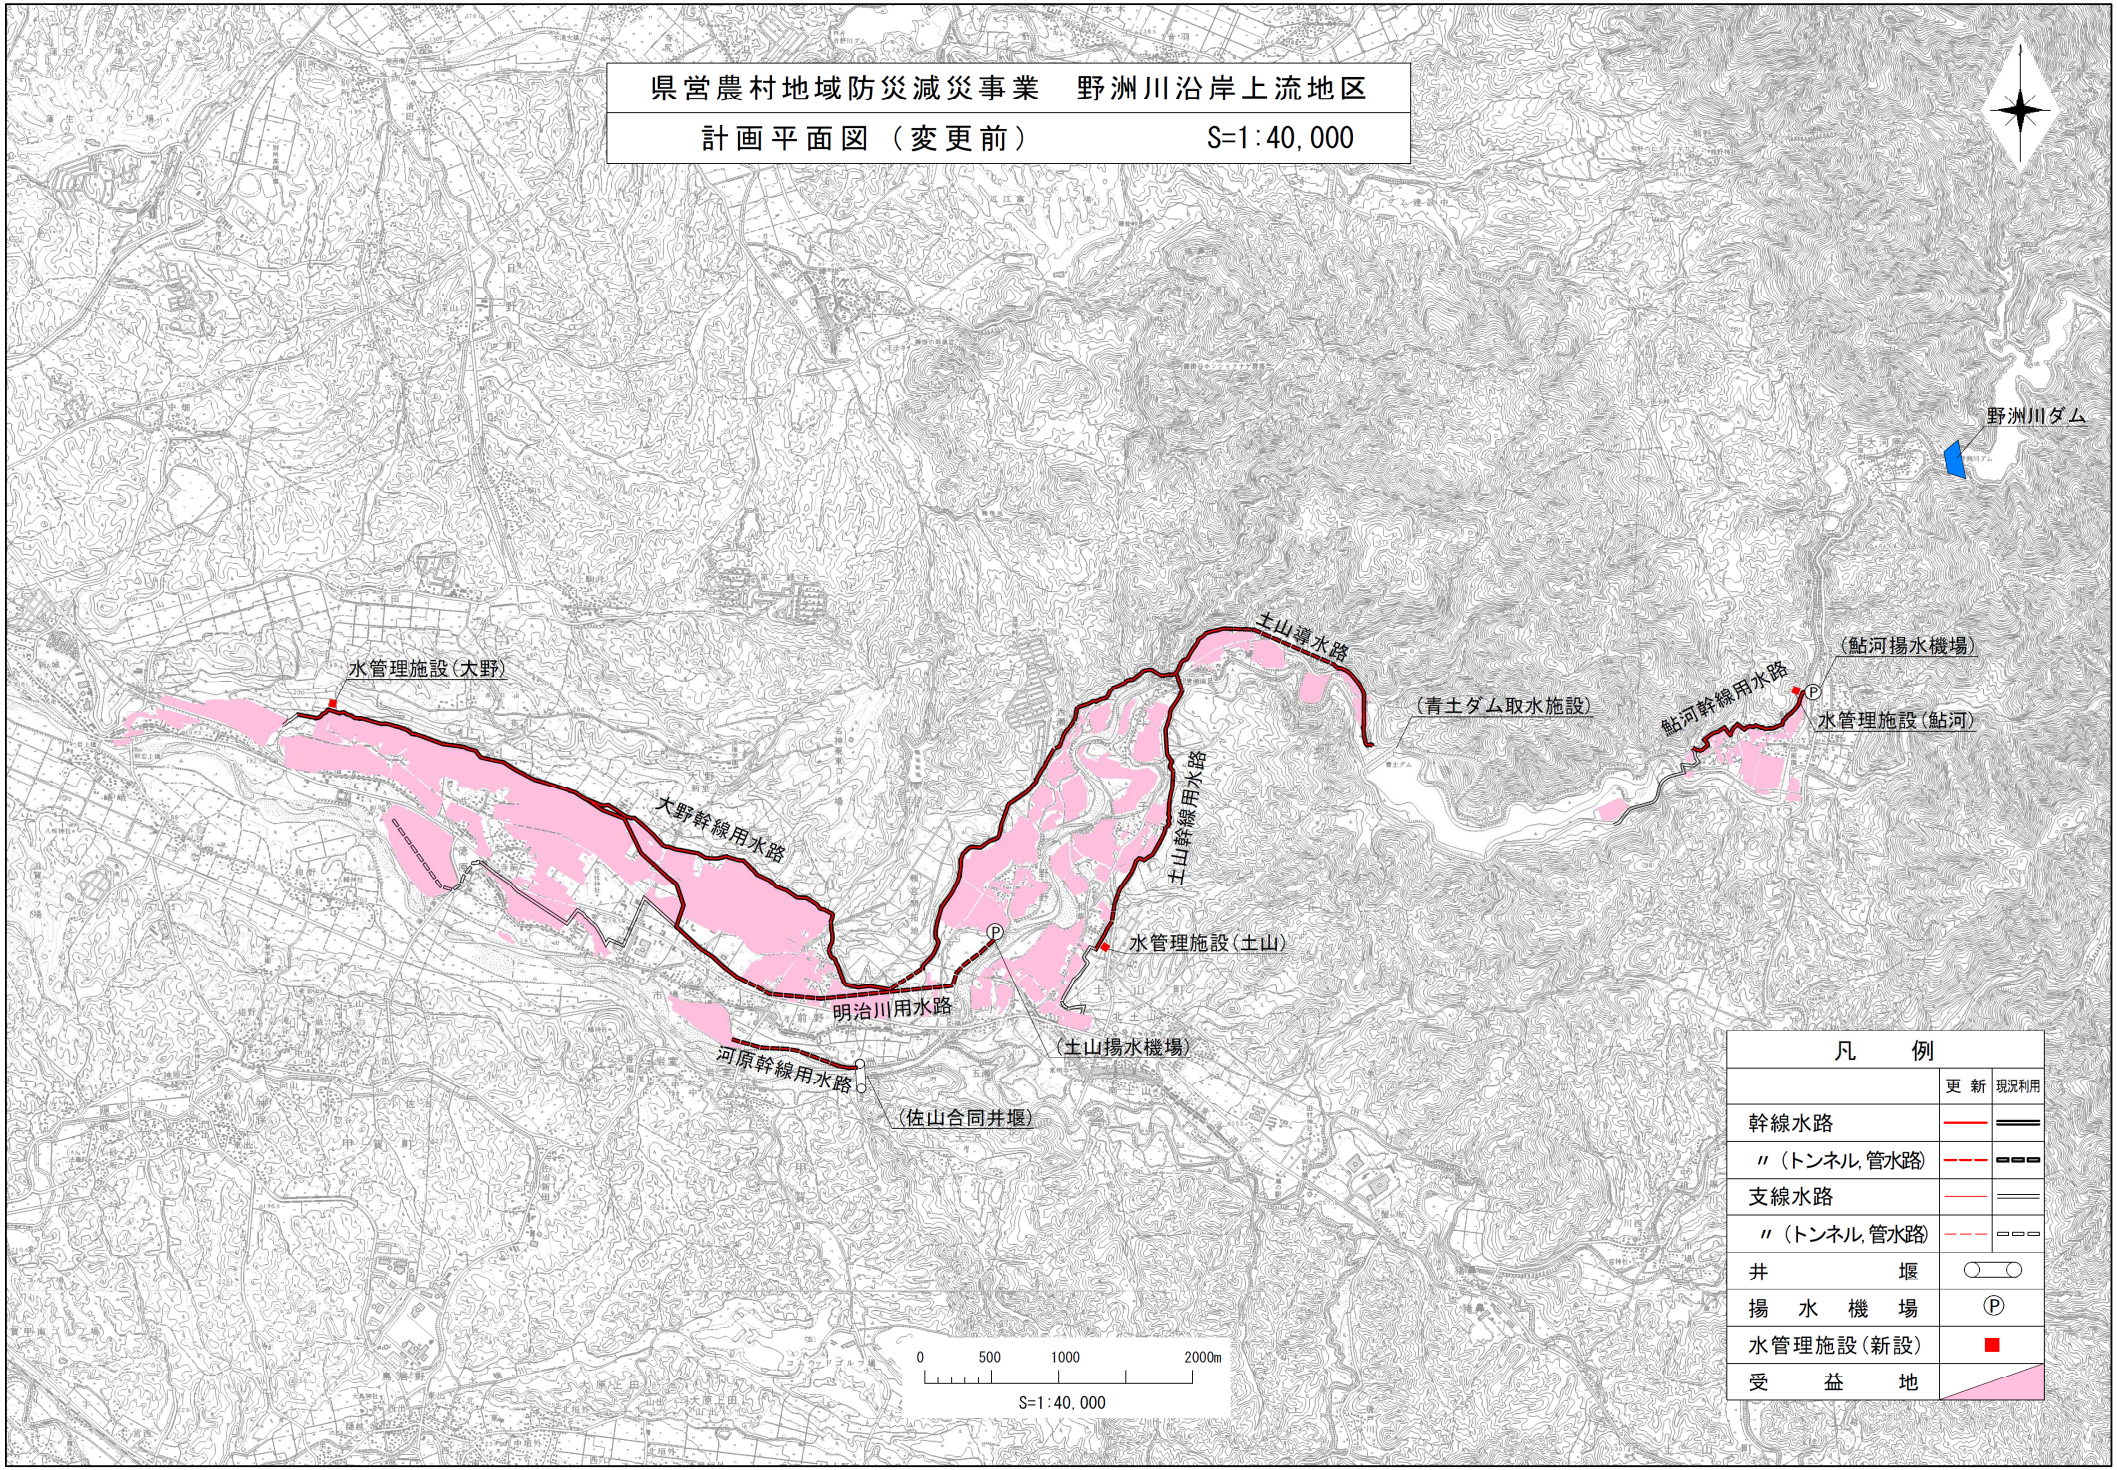


県営農村地域防災減災事業　野洲川沿岸上流地区

計画平面図（変更後）　S=1:40,000

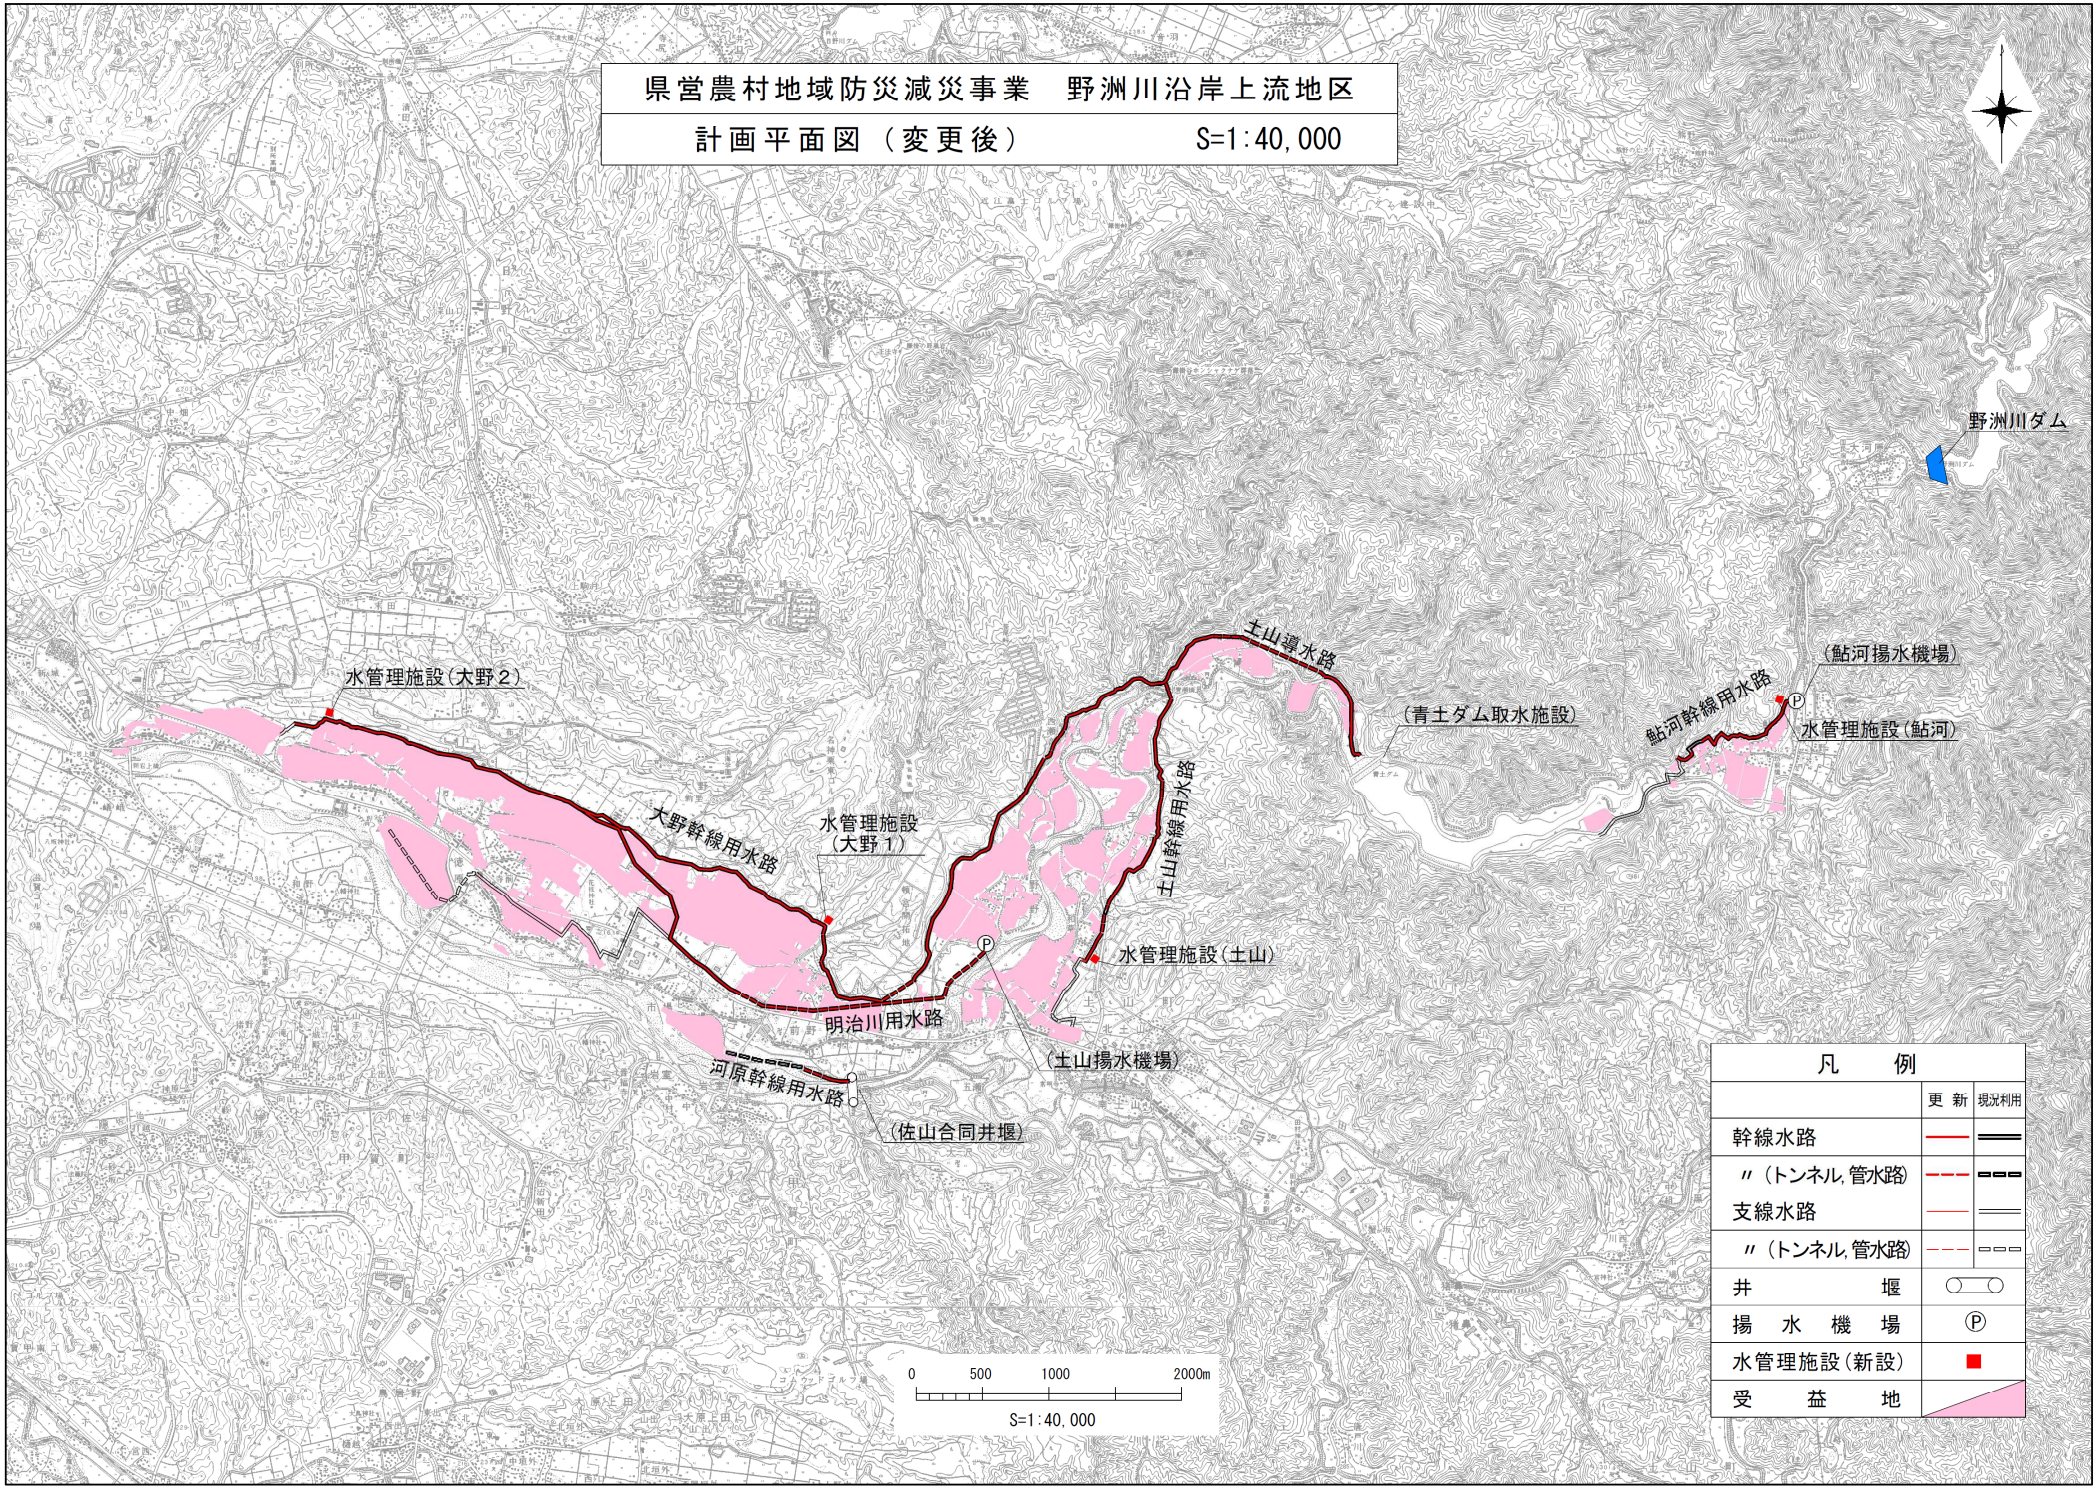

県営農村地域防災減災事業　野洲川沿岸上流地区

変更理由説明図　S=1:40,000

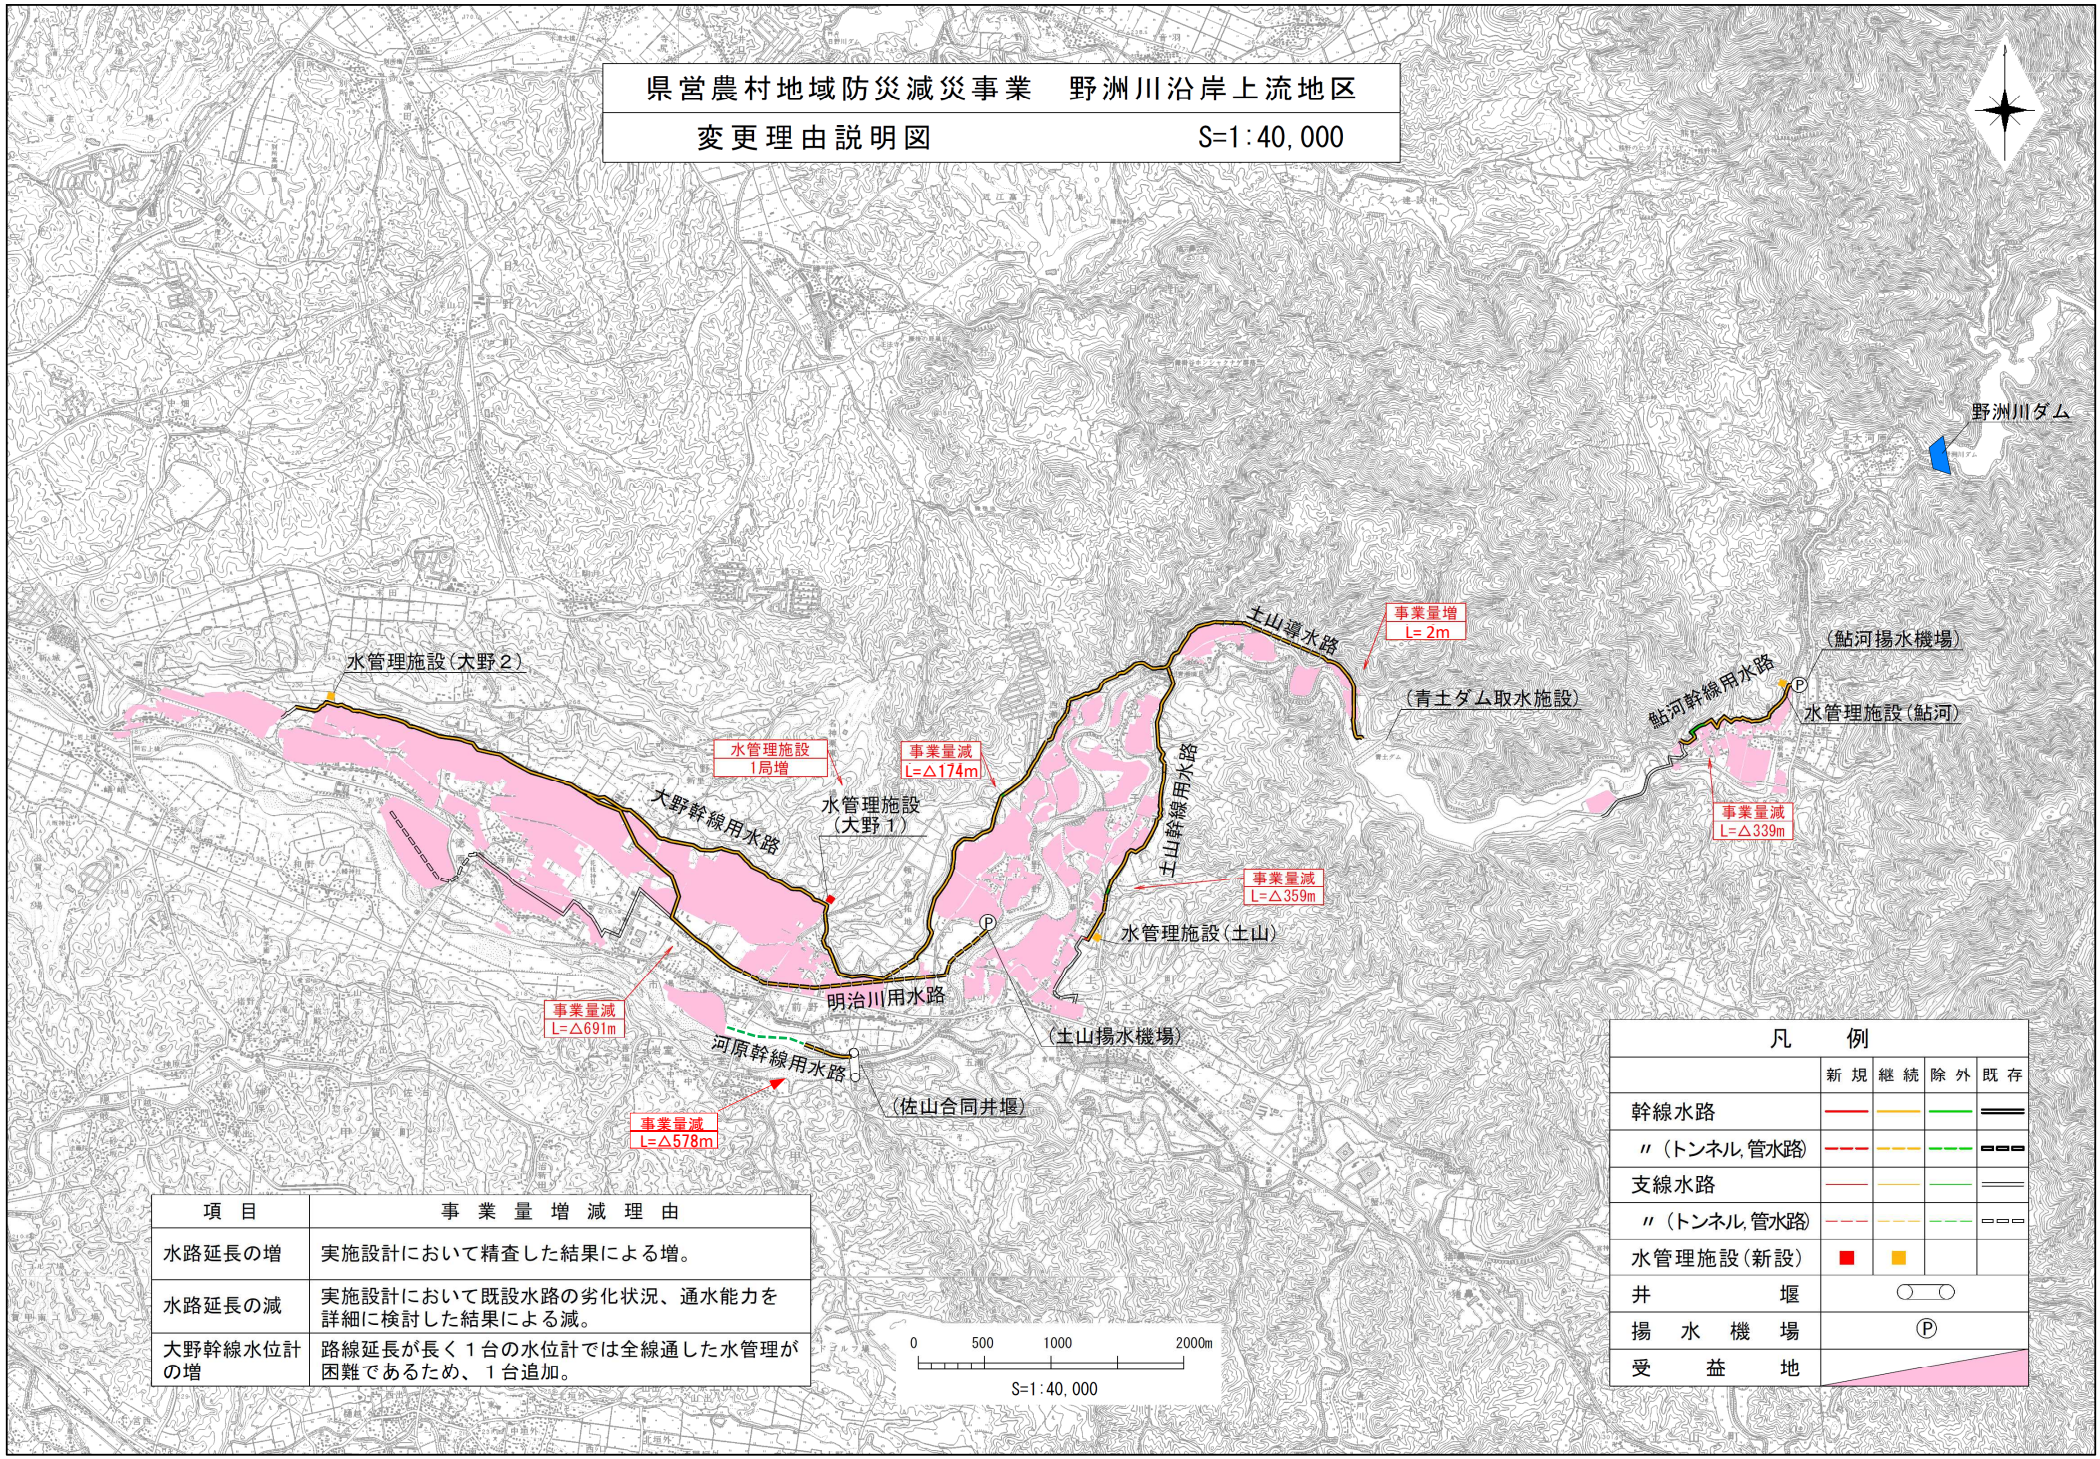


項　目	事　業　量　増　減　理　由
水路延長の増	実施設計において精査した結果による増。
水路延長の減	実施設計において既設水路の劣化状況、通水能力を詳細に検討した結果による減。
大野幹線水位計の増	路線延長が長く１台の水位計では全線通した水管理が困難であるため、１台追加。

凡　例	新規	継続	除外	既存
幹線水路				
〃（トンネル，管水路）				
支線水路				
〃（トンネル，管水路）				
水管理施設（新設）	■	■		
井　堰	○			
揚水機場	Ⓟ			
受益地				

県営農村地域防災減災事業　野洲川沿岸上流地区

施工年度割図　　S=1:40,000

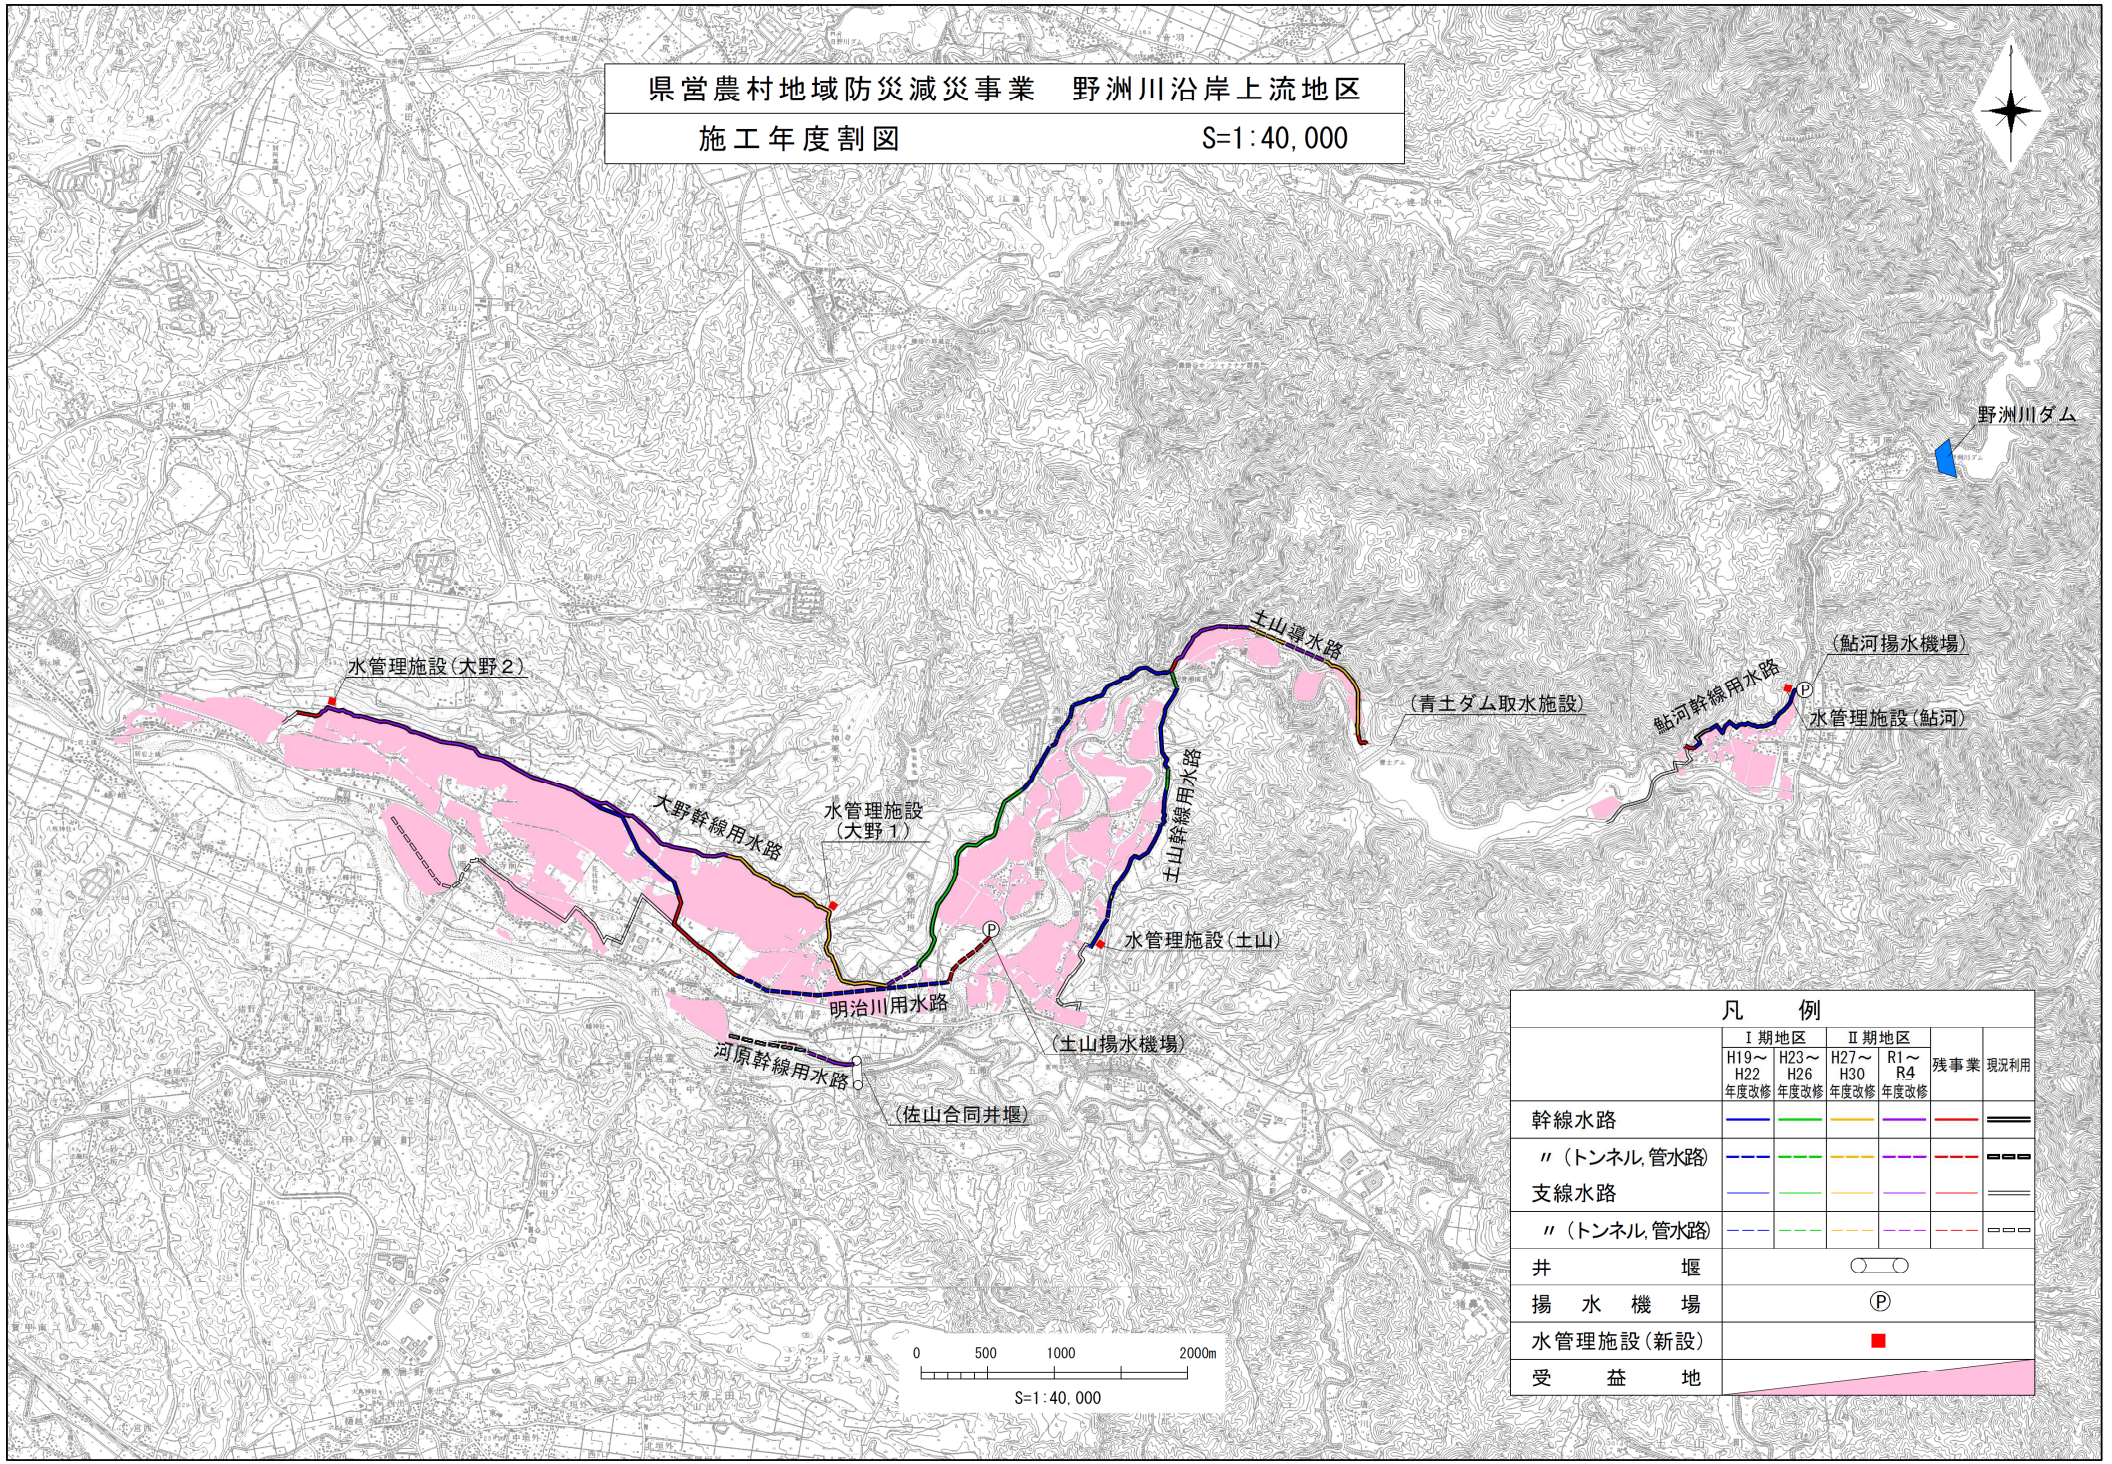

凡　例

	Ⅰ期地区 H19～H22 年度改修	Ⅰ期地区 H23～H26 年度改修	Ⅱ期地区 H27～H30 年度改修	Ⅱ期地区 R1～R4 年度改修	残事業	現況利用
幹線水路						
〃（トンネル，管水路）						
支線水路						
〃（トンネル，管水路）						
井　堰						
揚水機場						
水管理施設（新設）						
受益地						