
位置図

滋賀県甲賀合同庁舎

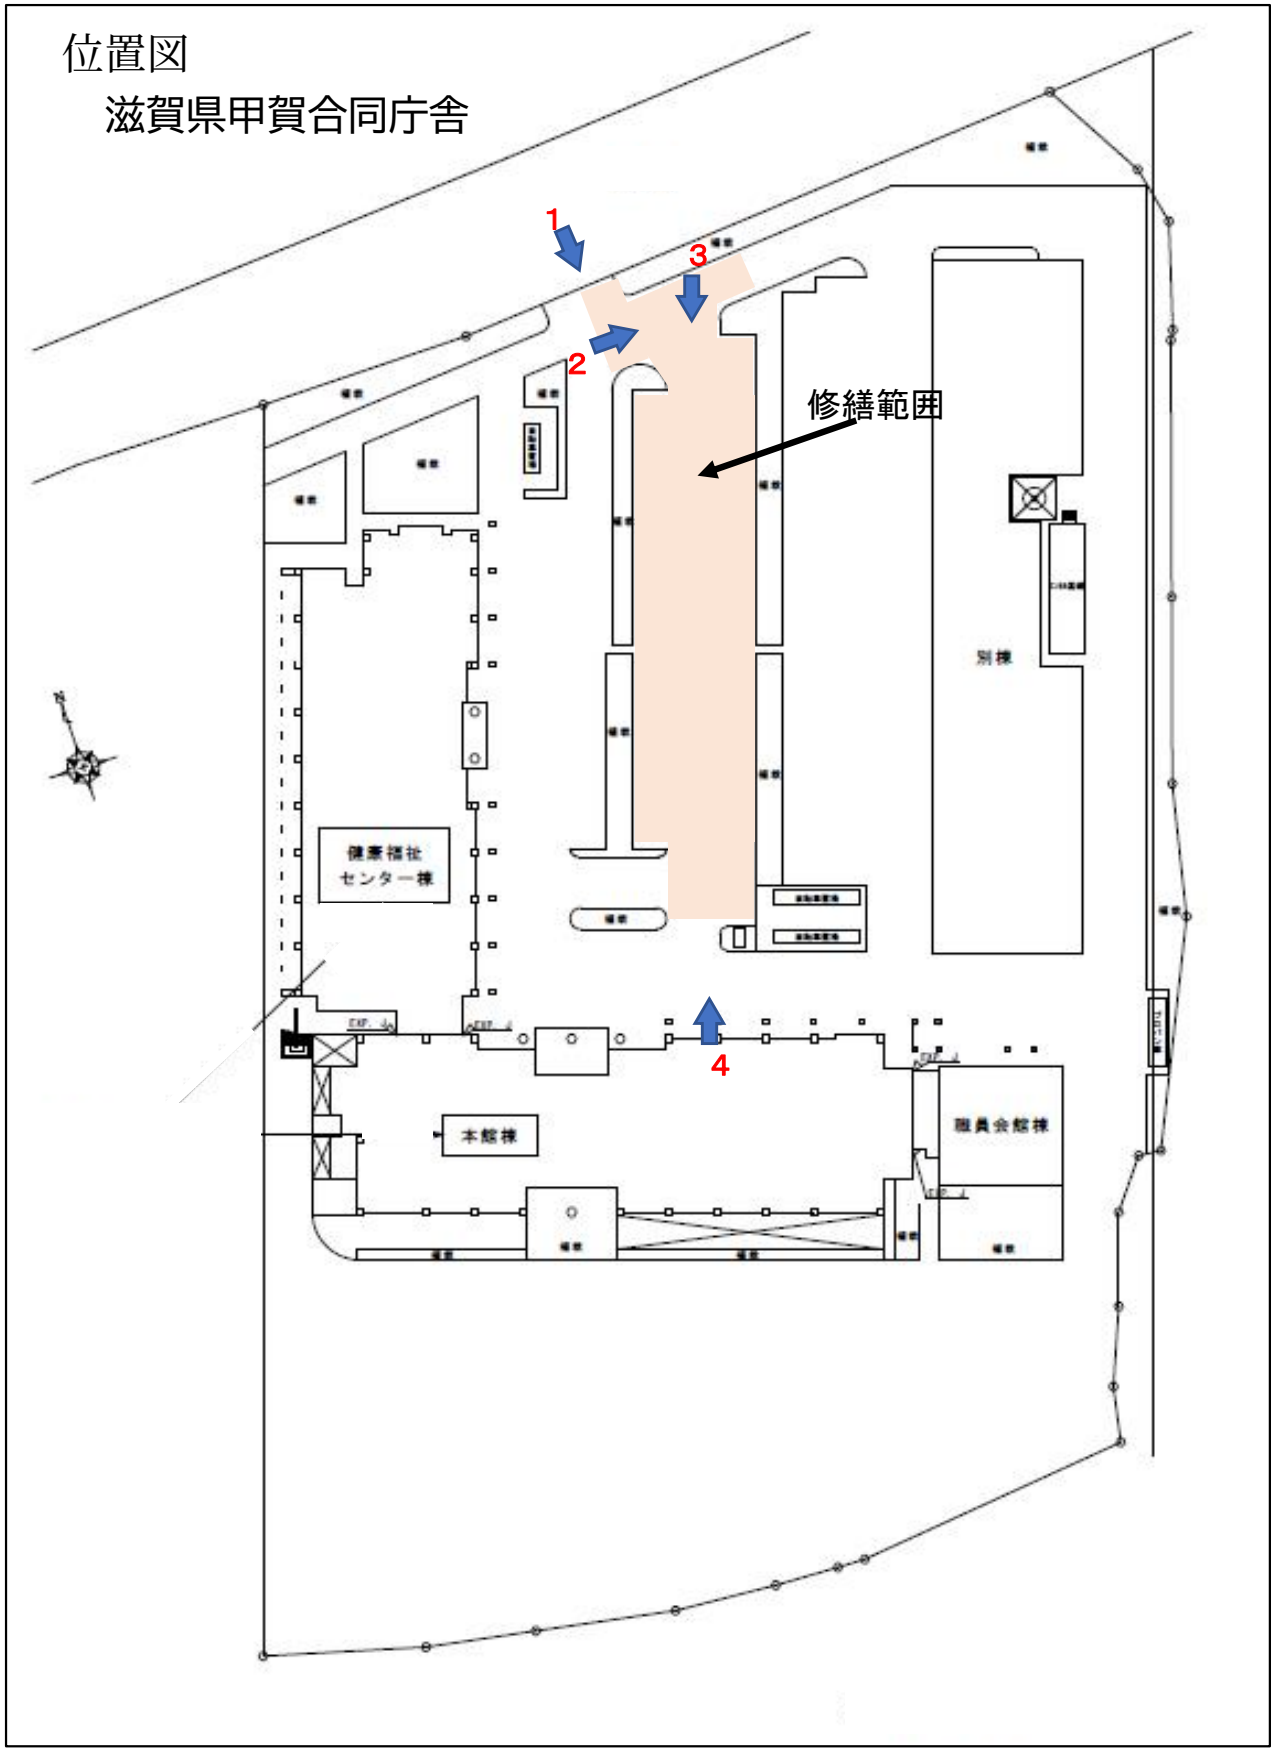


平面図

滋賀県甲賀合同庁舎

（滋賀県甲賀市水口町水口6200）

原図1：400を縮小

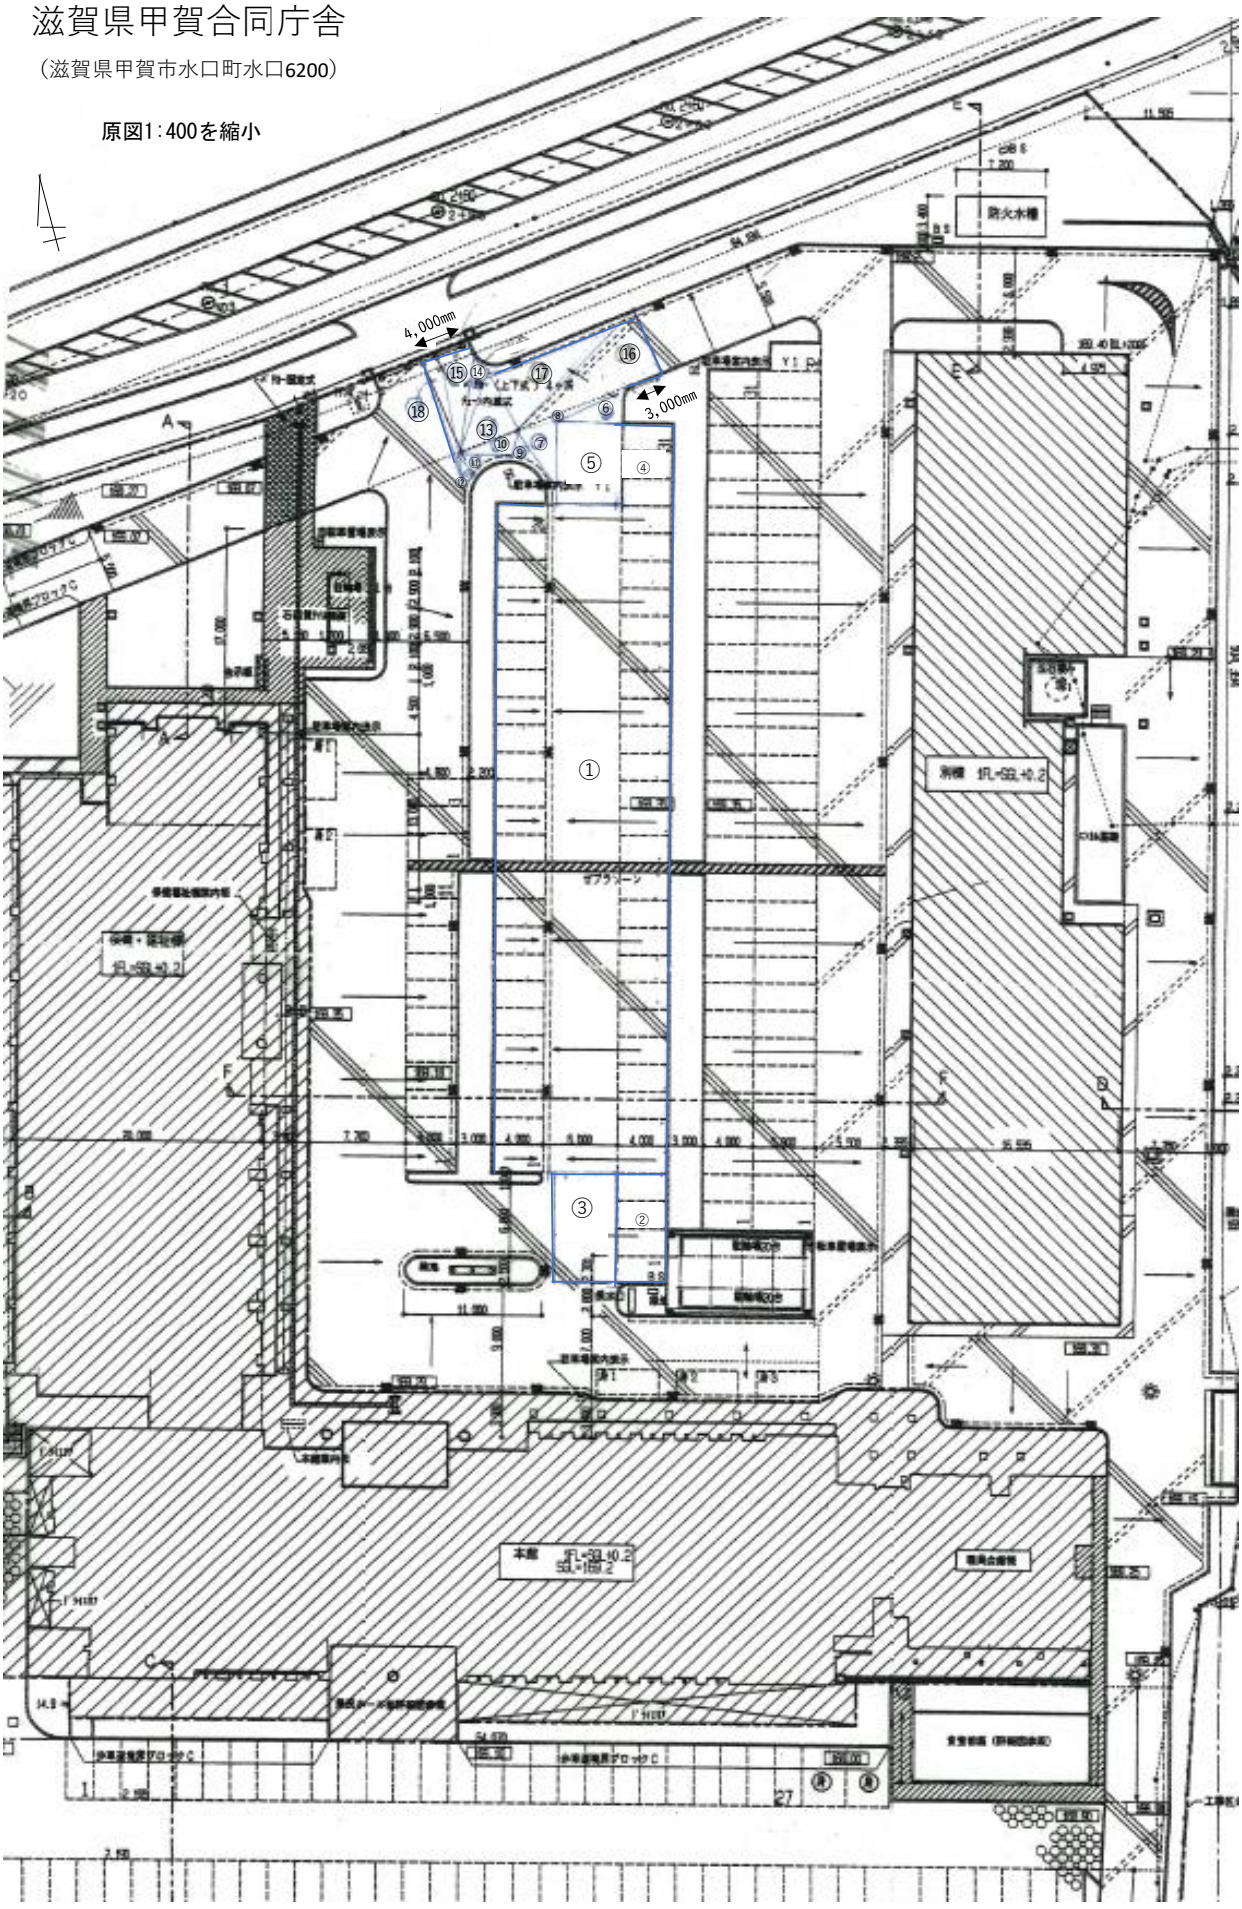

施工面積

	横	縦	箇所	面積	
①	14	56		784.0	
②	4	9.4		37.6	
③	4.8	9.4		45.1	
④	4	7		28.0	
⑤	5.5	7		38.5	
⑥	7	2		14.0	
⑦	5.6	2		11.2	
⑧	9.7	0.7		6.7	
⑨	5.5	1.1	0.5	3.0	
⑩	5.2	1.8	0.5	4.6	
⑪	4	1	0.5	2.0	
⑫	2.8	0.8	0.5	1.1	
⑬	7.8	4	0.5	15.6	
⑭	8	1.2	0.5	4.8	
⑮	8	2.4	0.5	9.6	
⑯	13	4.4	0.5	28.6	
⑰	13	4.6	0.5	29.9	
⑱	10.6	1	0.5	5.3	
a	0.12	0.9	8	0.8	
b	0.5	56		28.0	
			（①~⑱の計）-（ａ＋ｂ）	1,040.8	㎡
			≒	1,040.0	㎡

切断工（長）

	4.8	m
	9.0	m
	10.0	m
	5.5	m
計）	29.3	m

滋賀県甲賀合同庁舎来客用駐車場舗装修繕業務　現況写真







