位置図


石寺貨根沼橋Pb
L＝11.6 W＝(14.0)
6.5
道路排水ポンプ
新大山橋Sg
L＝76.4 W＝7.0
大山橋Sg
L＝29.3 W＝7.0
用水路橋Sg
L＝20.3 W＝(9.9)
6.5
L＝37.5 W＝(8.0)
7.0
成貨貨線橋Cr.Sg
L＝244.2 W＝7.5
葉枝見橋
道路排水ポンプ
八幡橋
区域変更箇所
高橋Pg
L＝75.1 W＝(9.75)
6.0
目加田東橋S
L＝50.0
目加田橋Ps
L＝15.3 W＝9.0
矢守橋Ps
L＝18.3 W＝(8.0)
6.0
愛 荘 町
新橋Pg
L＝30.7 W＝(8.0)
6.0
南川橋Pg
L＝22.7 W＝7.0
(国交省)
御幸橋 L=234.65m
W=11.5m
7径間Sid桁橋

計画平面図


※A1サイズ　S=1:500
※A3サイズ　S=1:1000

凡例
- 現況道路区域
- 供用廃止する区域

区域変更区間　L=368.5 m

起点：彦根市稲枝町字横野良田118番2

終点：彦根市彦富町字戸白木593番

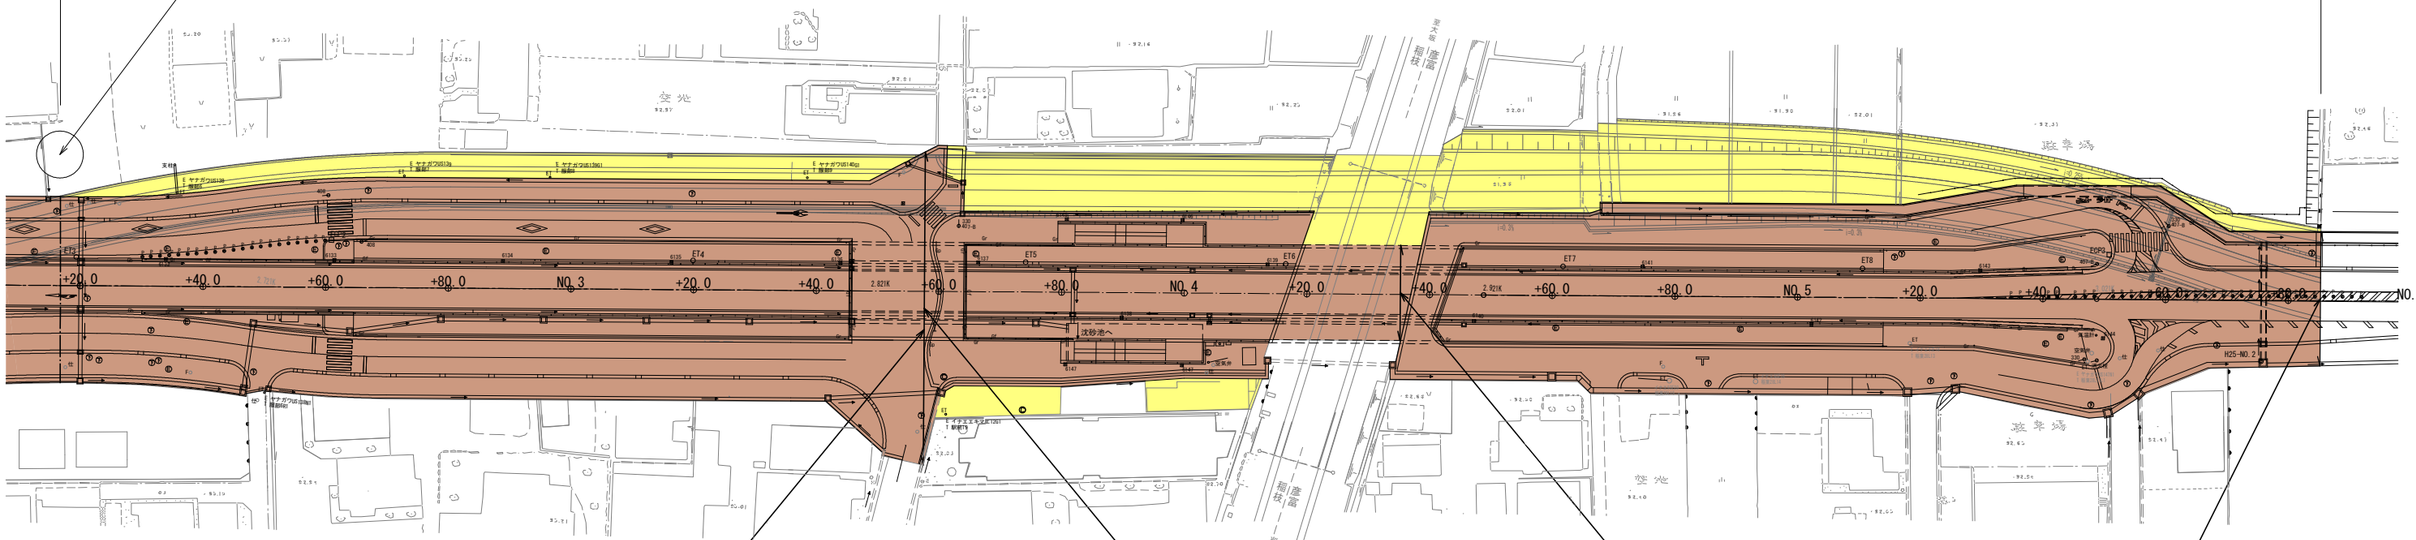

標準横断図


※A1サイズ　S=1:100
※A3サイズ　S=1:200

凡例

	現況道路区域
	供用廃止する区域

NO.2+40

GH=92.97
FH=92.926

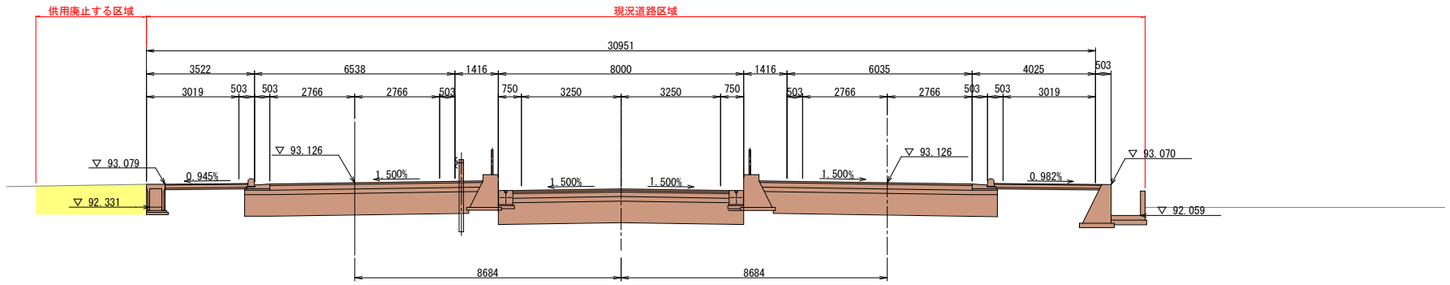

DL=88.00