位　置　図


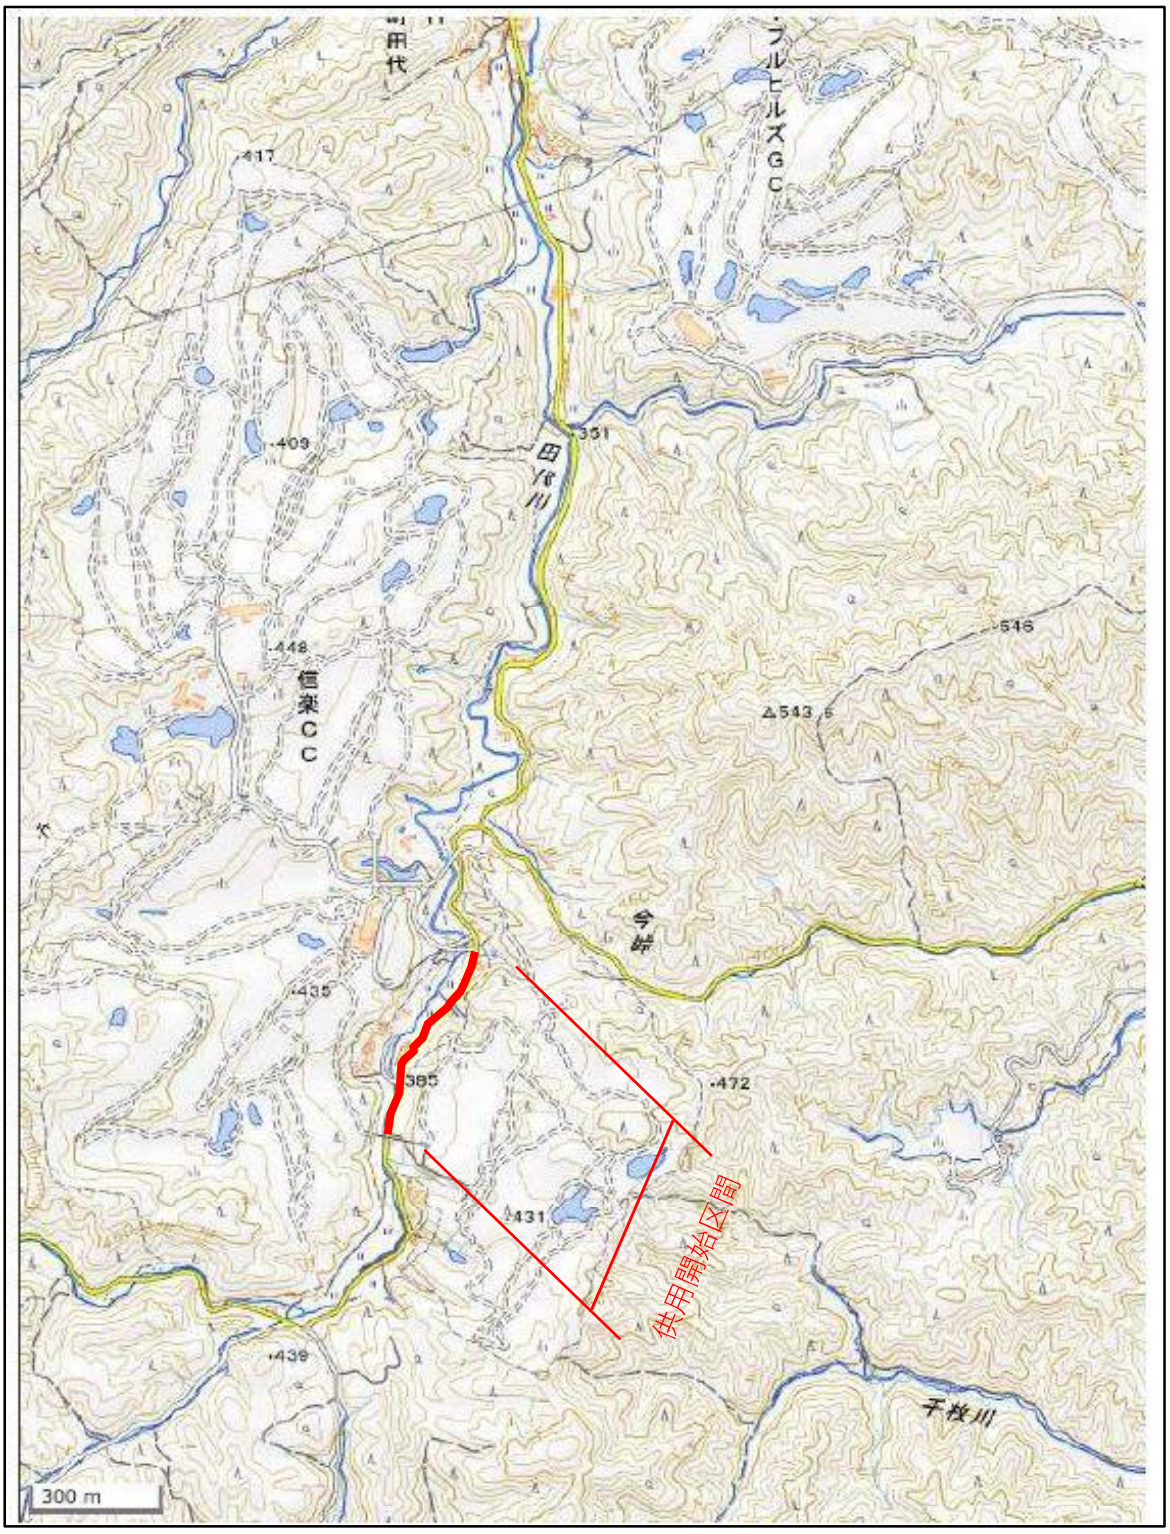

ブルヒルズGC
417
409
351
448
信楽CC
546
△543.6
今岭
435
385
472
431
439
供用開始区間
千枚川
300 m


図１－１　位置図

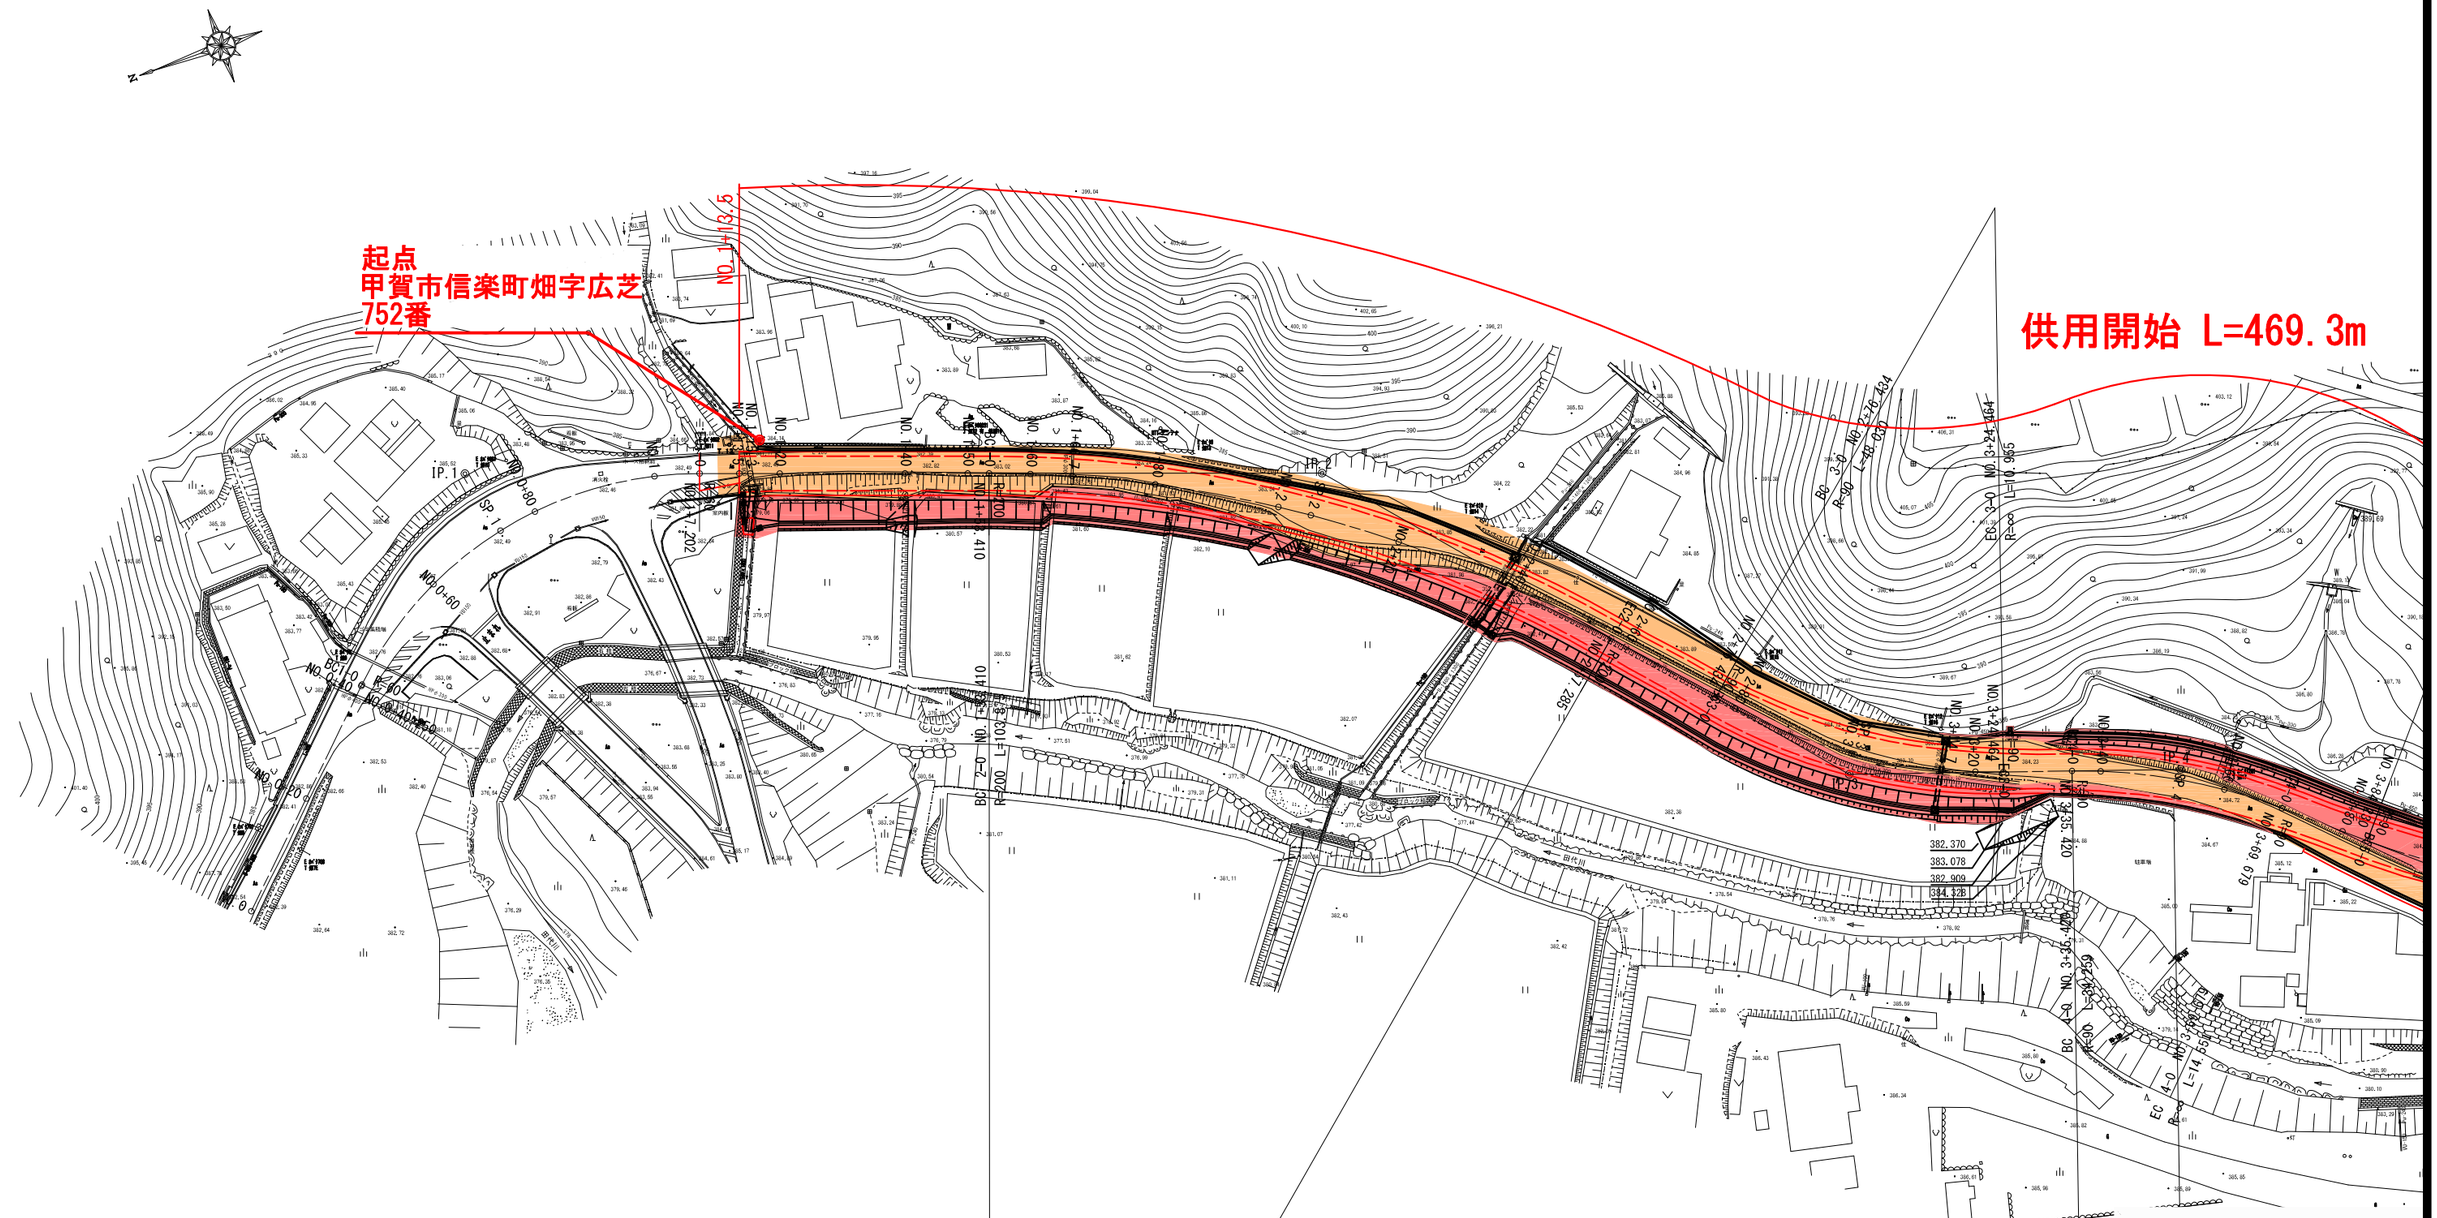供用開始平面図(1) S=1:1,000



認可：実施	当 初 第 回 変更
年度：番号	令和 年度 第 号
路 線 名	田代上朝宮線
工 事 名	
地 名	甲賀市信楽町畑
図 面 名	供用開始平面図(1)
縮 尺	S=1:1,000
図 面 番 号	2 枚ノ内 1
滋賀県 甲賀土木事務所	

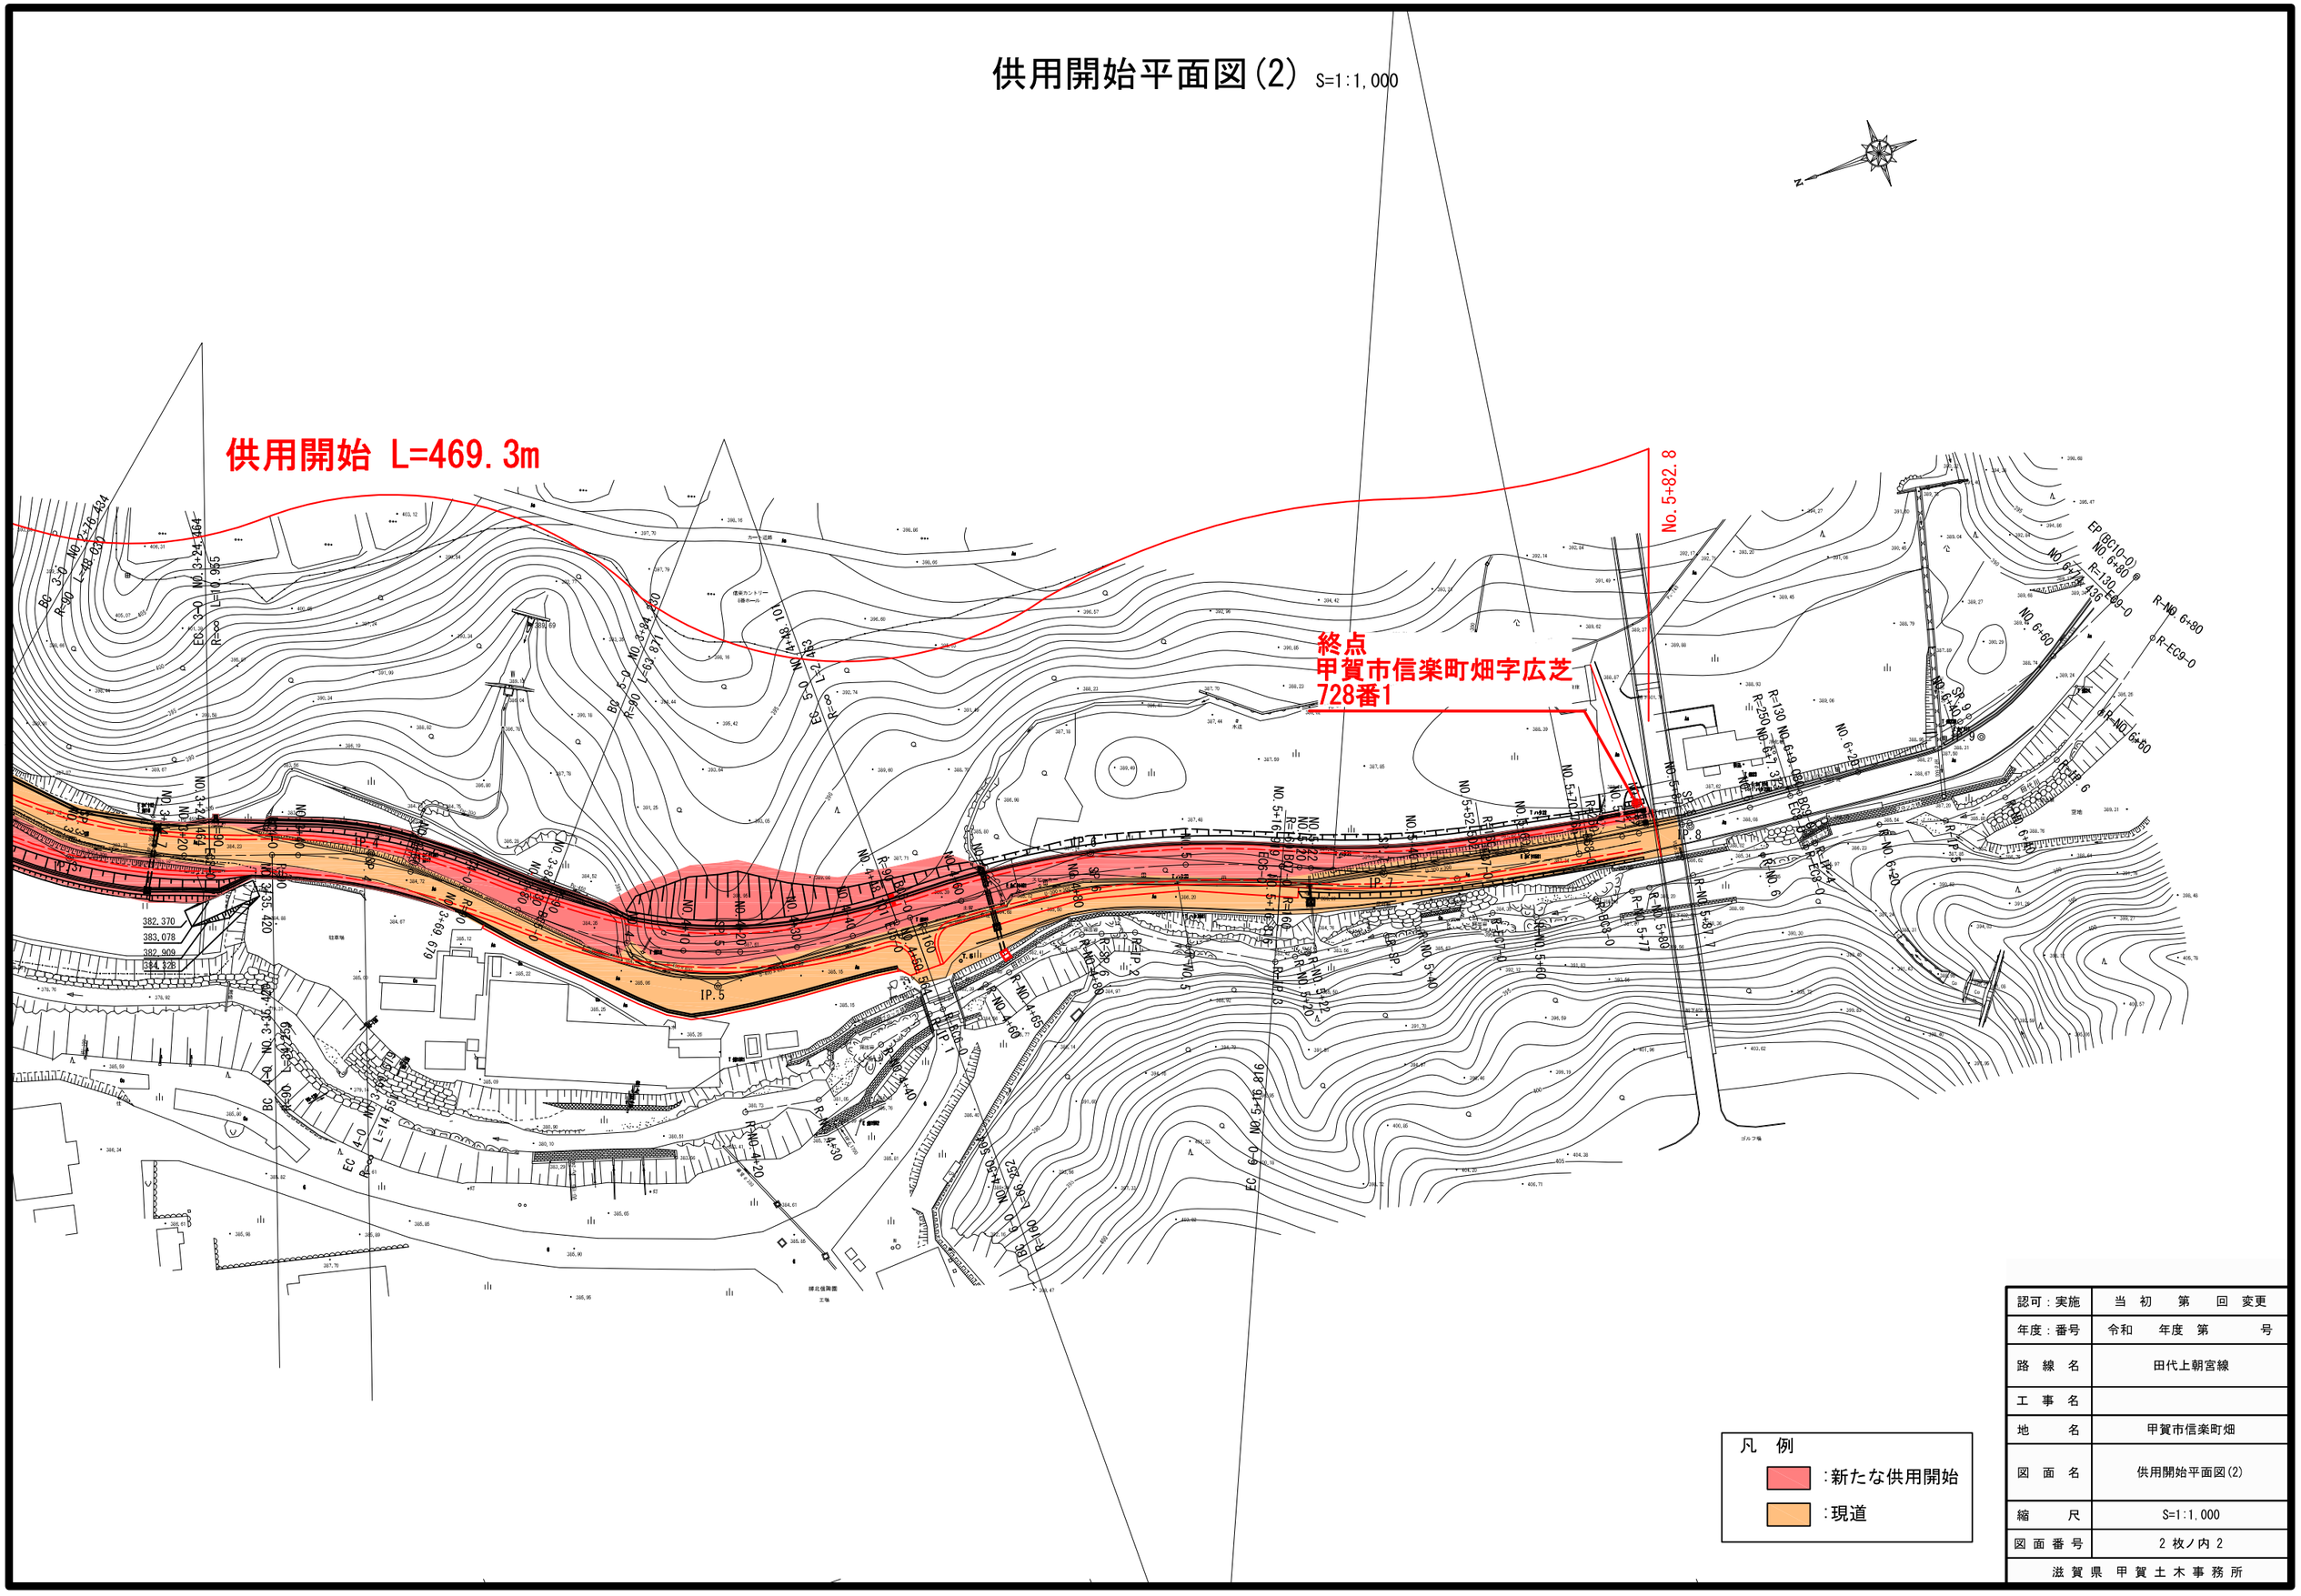供用開始平面図(2) S=1:1,000



認可：実施	当 初 第 回 変更
年度：番号	令和 年度 第 号
路 線 名	田代上朝宮線
工 事 名	
地 名	甲賀市信楽町畑
図 面 名	供用開始平面図(2)
縮 尺	S=1:1,000
図面番号	2 枚ノ内 2
滋賀県 甲賀土木事務所	