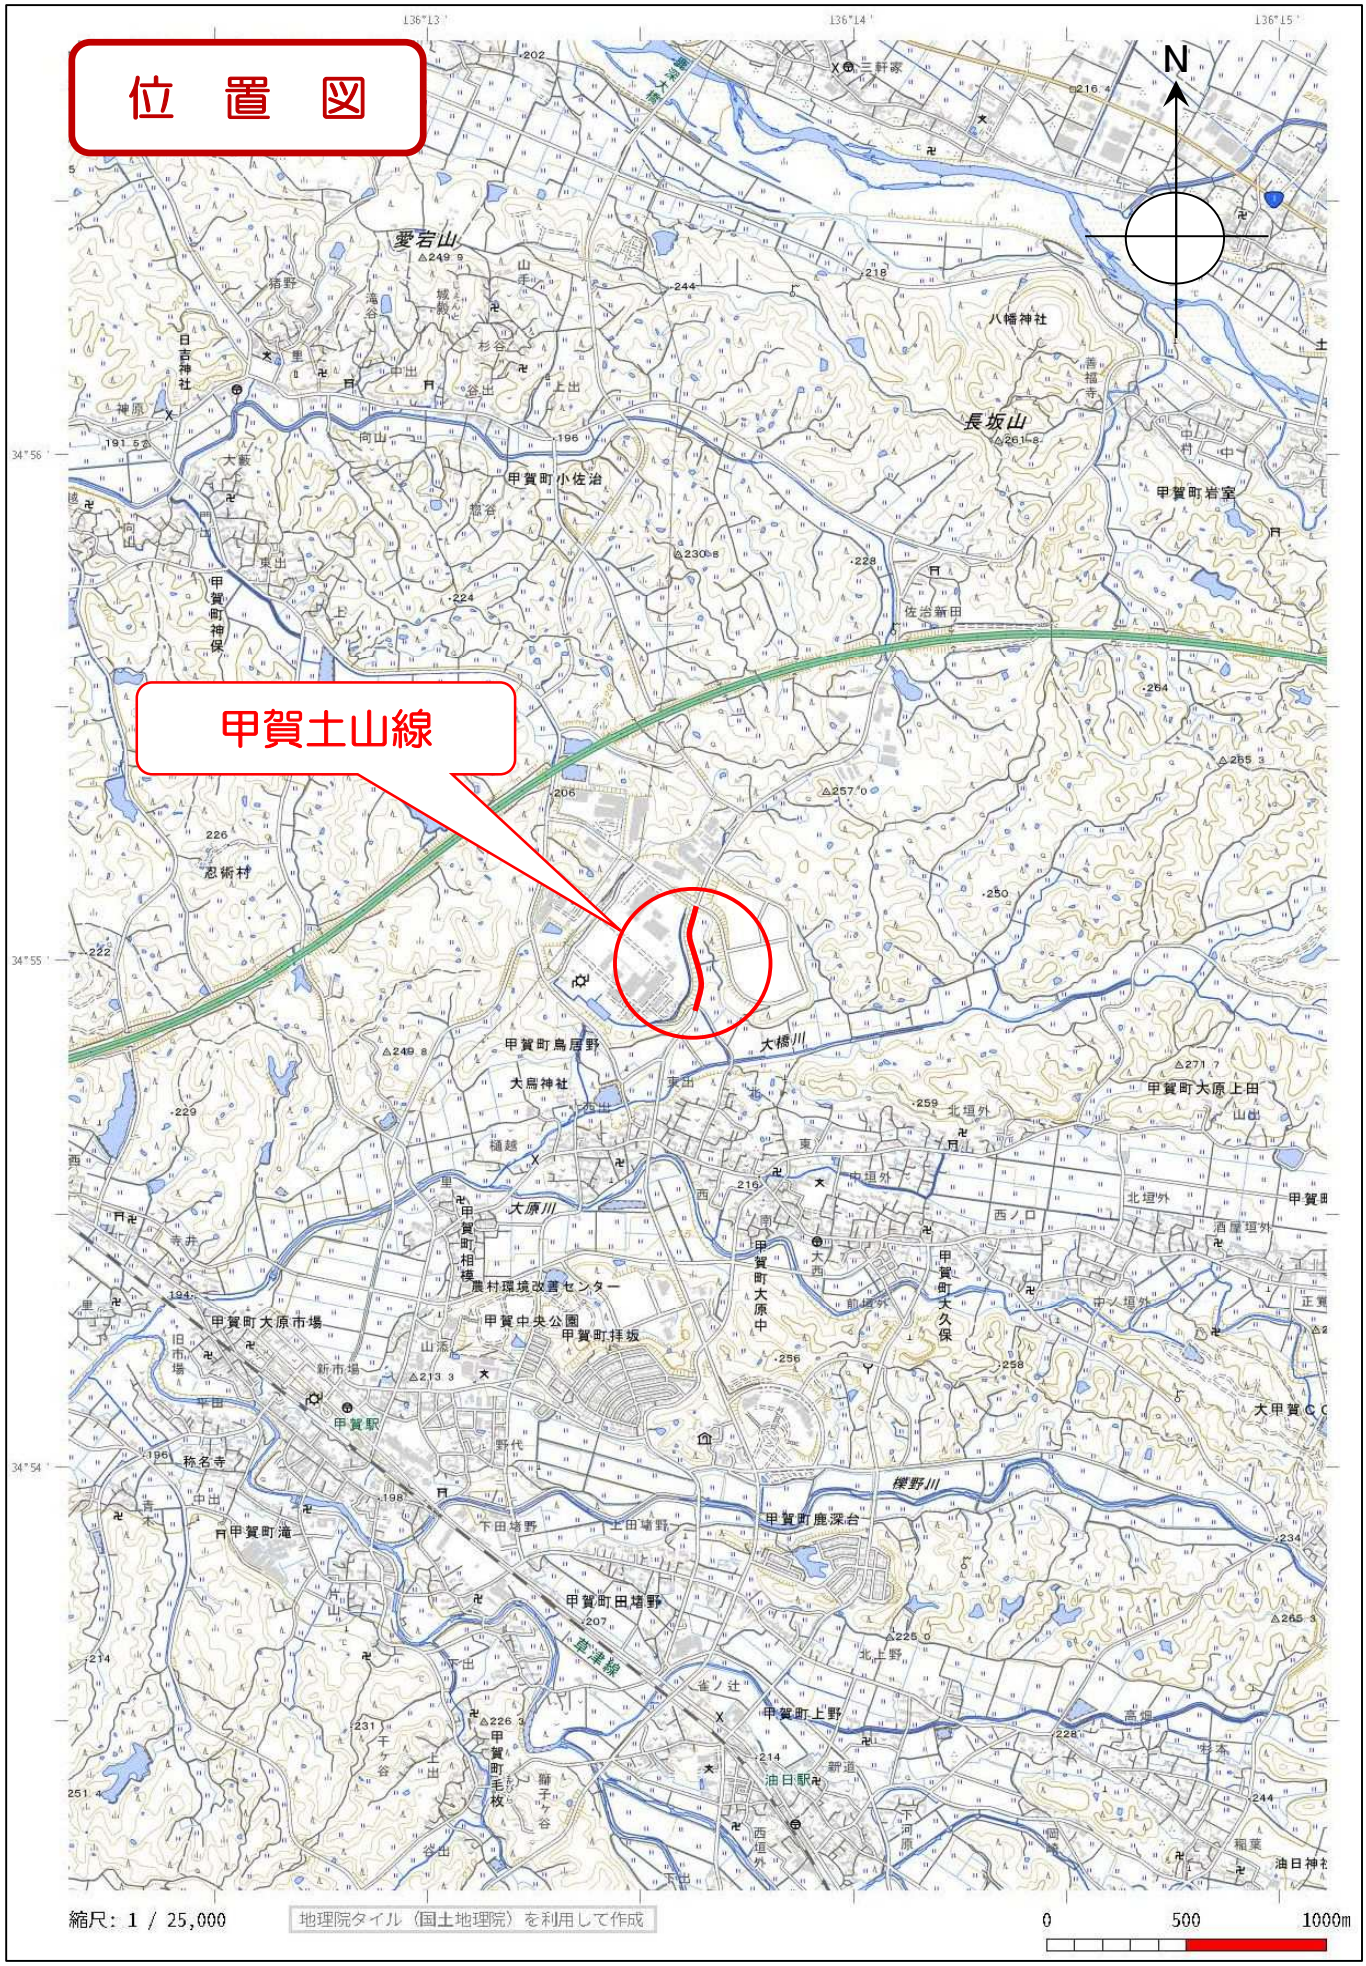
位　置　図


甲賀土山線
N
愛宕山
長坂山
甲賀町小佐治
甲賀町岩室
甲賀町神保
甲賀町大原市場
甲賀駅
甲賀町鳥居野
甲賀町大原上田
甲賀町中央公園
甲賀町拝坂
甲賀町田堵野
甲賀町鹿深台
甲賀町上野
甲賀町滝
甲賀町相模
農村環境改善センター
甲賀町大原中
甲賀町大久保
大原川
大橋川
檪野川
草津線
油日駅
大甲賀ＣＣ
縮尺：1 / 25,000
地理院タイル（国土地理院）を利用して作成
0
500
1000m

平　面　図　S=1:1000

甲賀市甲賀町鳥居野

終点
甲賀市甲賀町鳥居野字中山谷 121番8

区域変更 延長 L=395.6m

変更前最小幅員 10.8m
変更後最小幅員 14.7m

起点
甲賀市甲賀町鳥居野字中山谷 121番12

変更前最小幅員 17.6m
変更後最大幅員 21.3m

県道 甲賀土山線


凡例：現道の道路区域
変更後の道路区域

標準断面図(1) S=1:100

(CBR:4)

NO.7

GH=219.20
FH=219.292

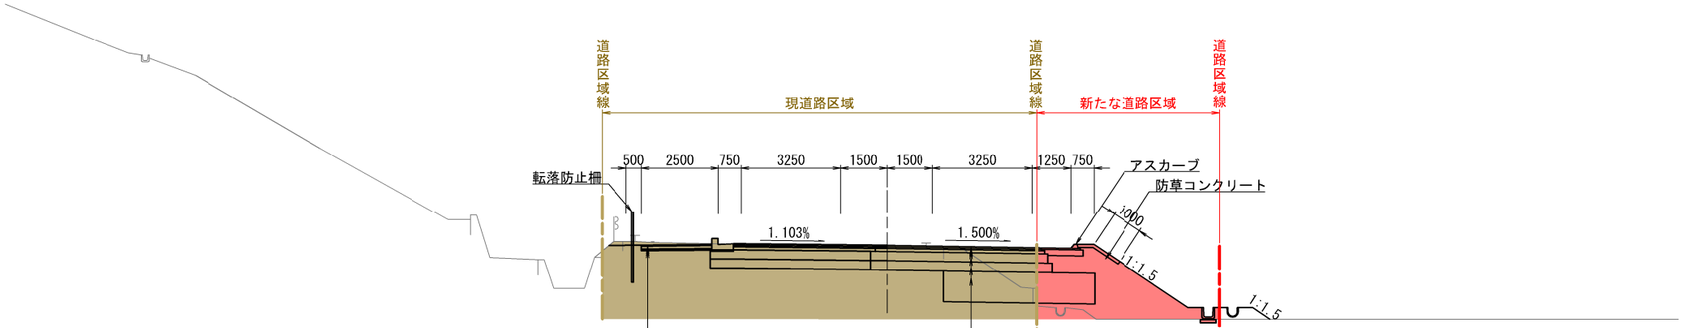

DL=214.000


表　層:開粒度アスコン	t= 3cm	
路　盤:再生クラッシャーラン(RC-30)	t=10cm	
フィルター層:砂	t= 5cm	

表　層:改質Ⅱ型アスコン	t= 5cm
基　層:再生粗粒度アスコン	t= 5cm
上層路盤:瀝青安定処理	t=10cm
上層路盤:粒度調整砕石	t=30cm
下層路盤:再生クラッシャーラン(RC-30)	t=30cm
路　床	t=1.0m

(CBR 12)

NO.4

GH=214.95
FH=215.146

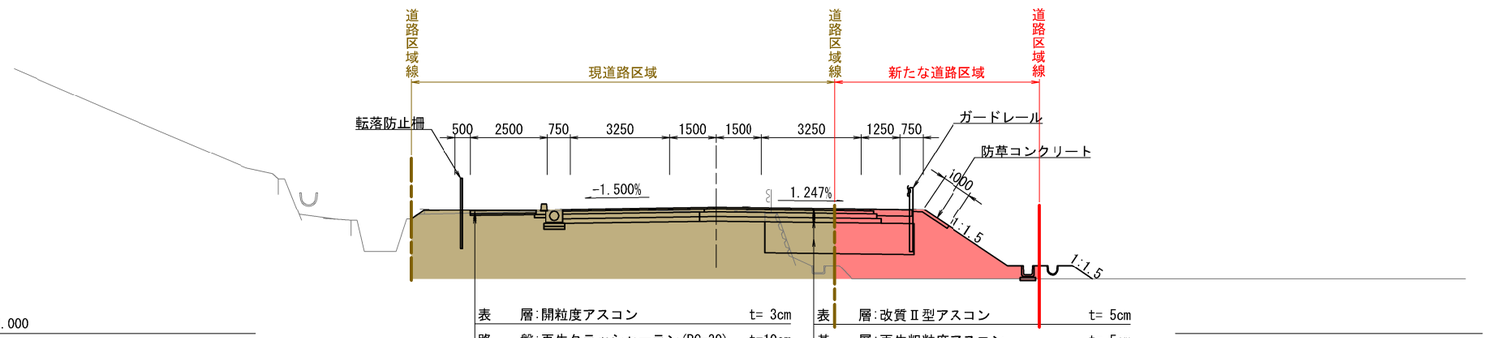

DL=211.000

表　層:開粒度アスコン	t= 3cm	
路　盤:再生クラッシャーラン(RC-30)	t=10cm	
フィルター層:砂	t= 5cm	

表　層:改質Ⅱ型アスコン	t= 5cm
基　層:再生粗粒度アスコン	t= 5cm
上層路盤:瀝青安定処理	t= 9cm
上層路盤:粒度調整砕石	t=15cm
下層路盤:再生クラッシャーラン(RC-30)	t=15cm
路　床	t=1.0m

凡例：現道の道路区域
変更後の道路区域