
位　置　図

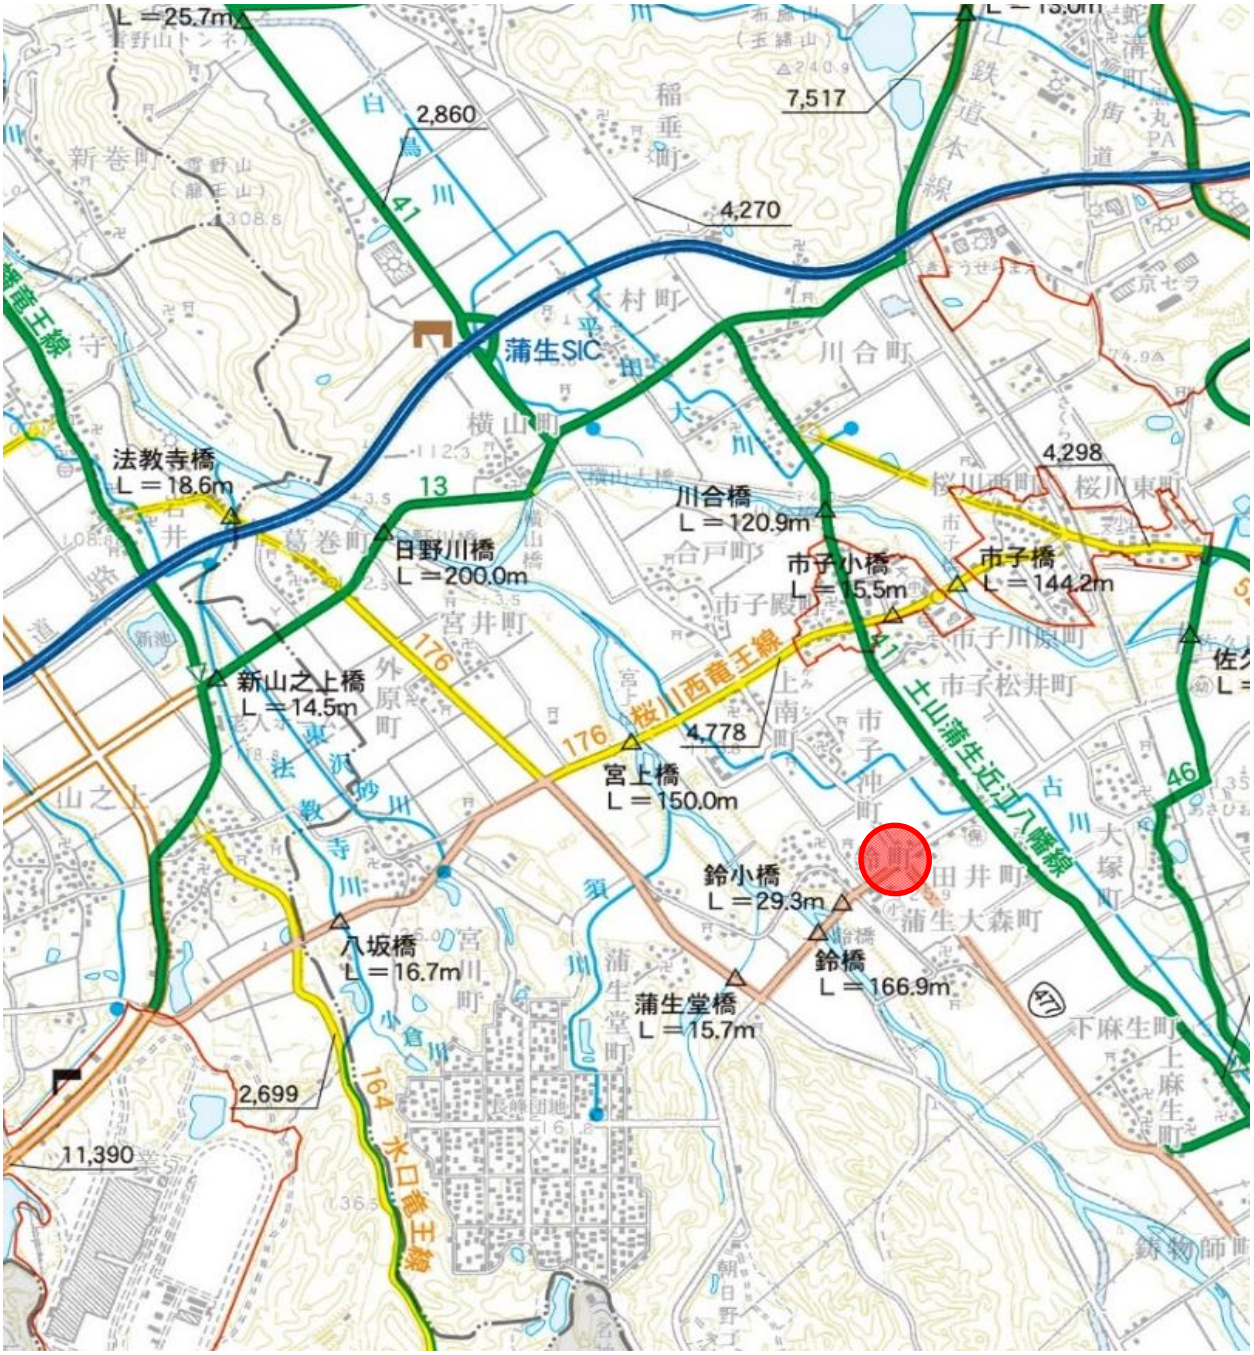


この地図は国土地理院発行の5万分1地形図を使用した。

平　面　図　（　1　）

S=1:1000

区域変更延長
変更後延長　L=27.6m
変更前延長　L=27.6m

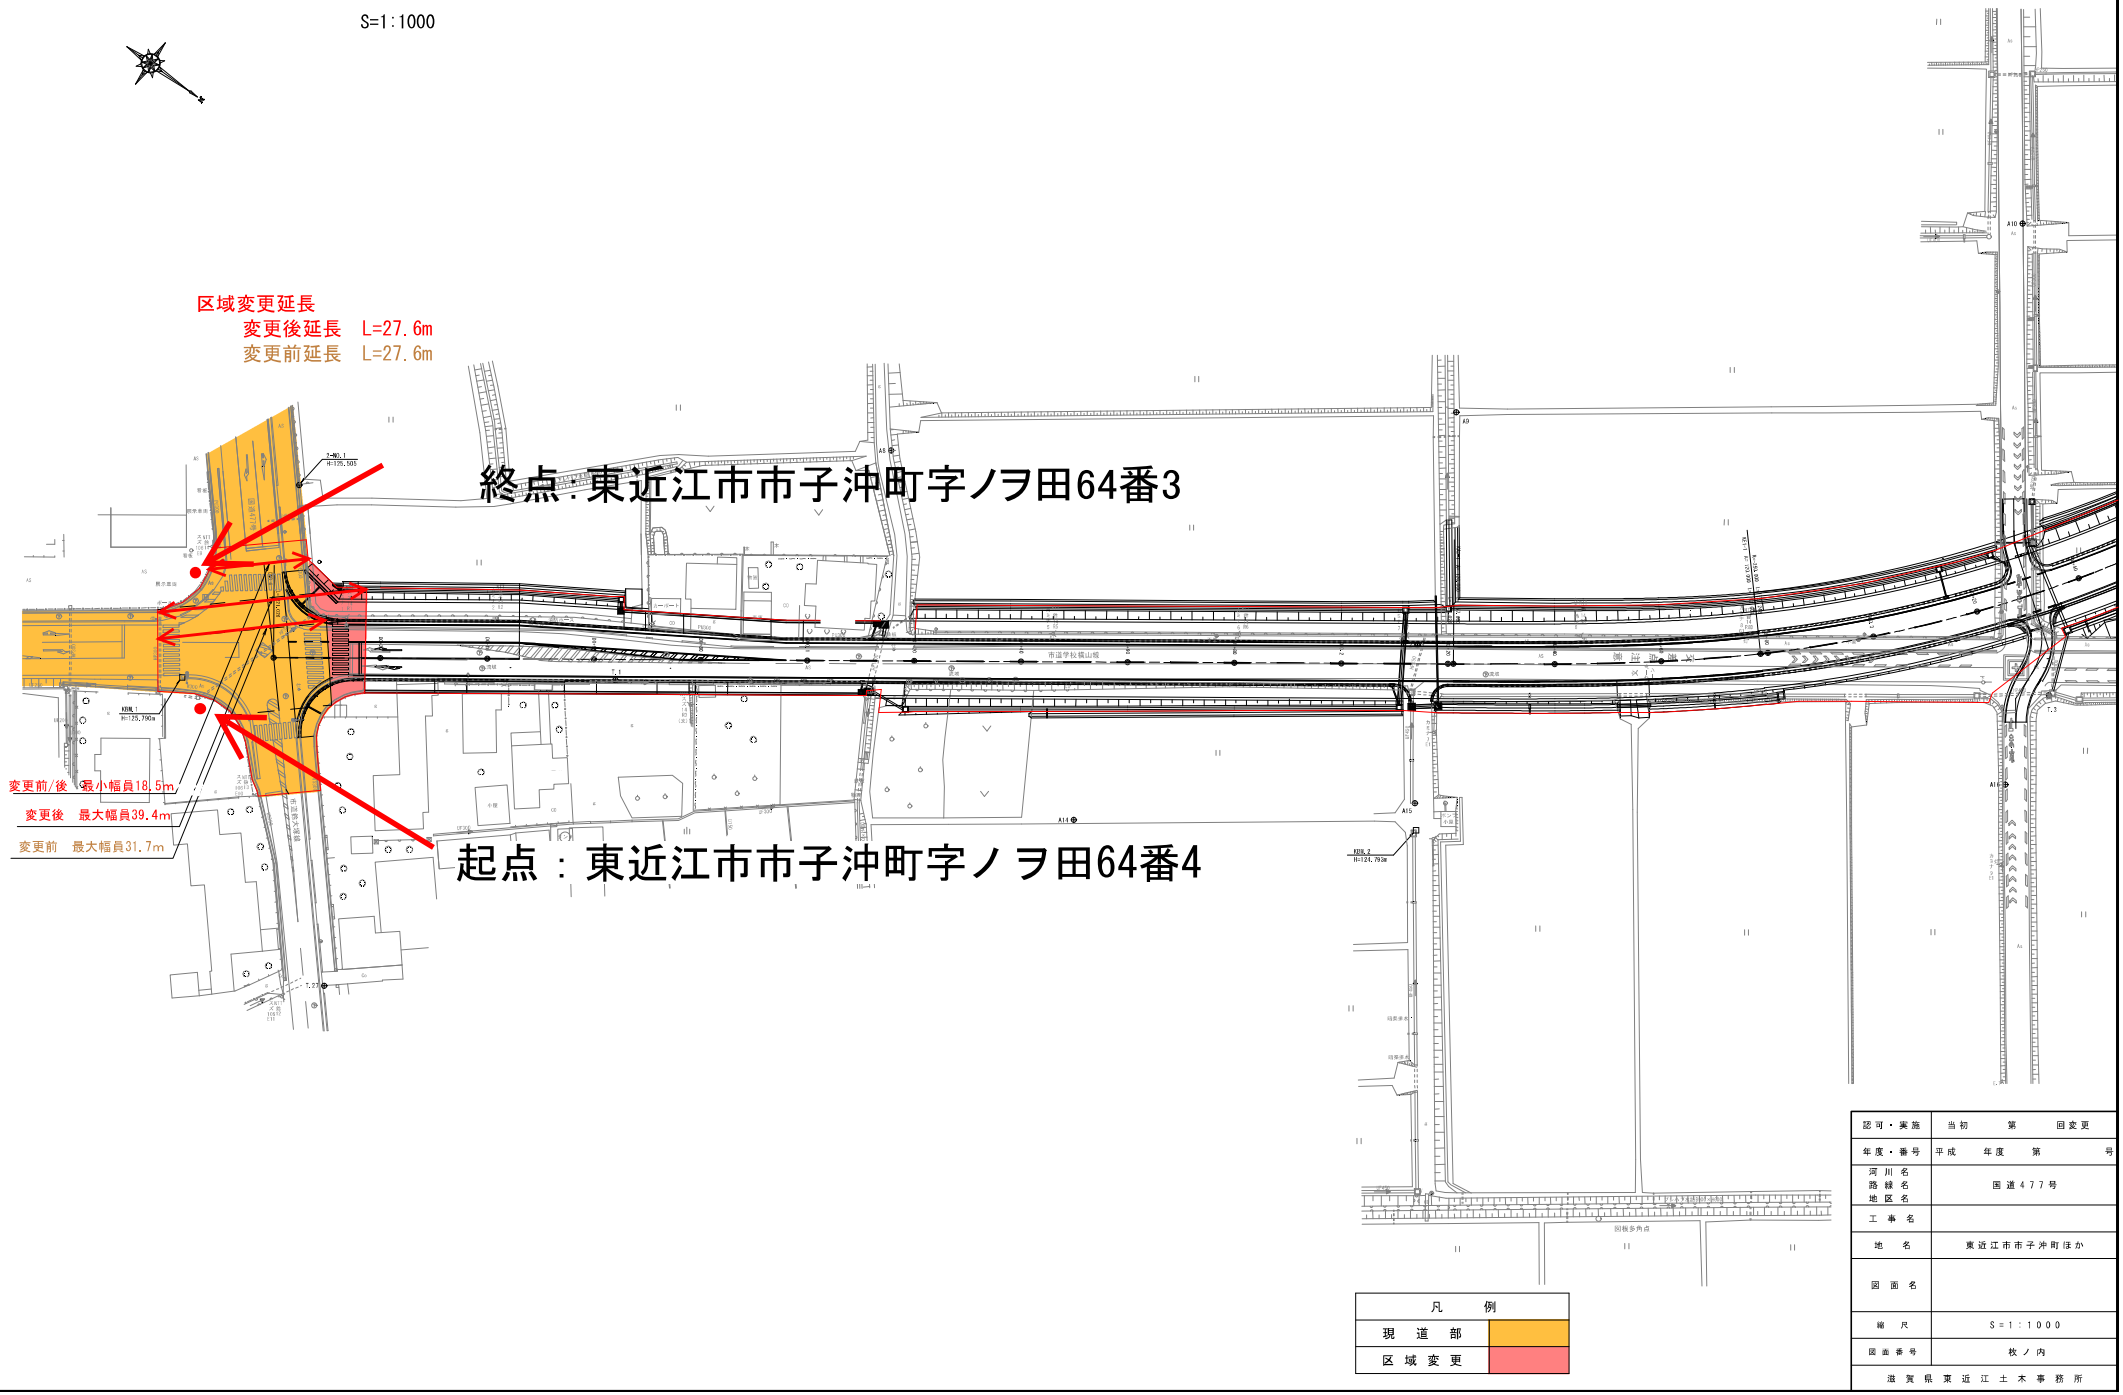

凡　例	
現　道　部	
区　域　変　更	


認可・実施	当初　　第　　回変更
年度・番号	平成　　年度　　第　　号
河川名 路線名 地区名	国道４７７号
工事名	
地名	東近江市市子沖町ほか
図面名	
縮尺	S＝1：1000
図面番号	枚ノ内
滋賀県東近江土木事務所	

標準横断図

A3:S=1:100

（東近江市市子沖町）

DNO.0+17.2

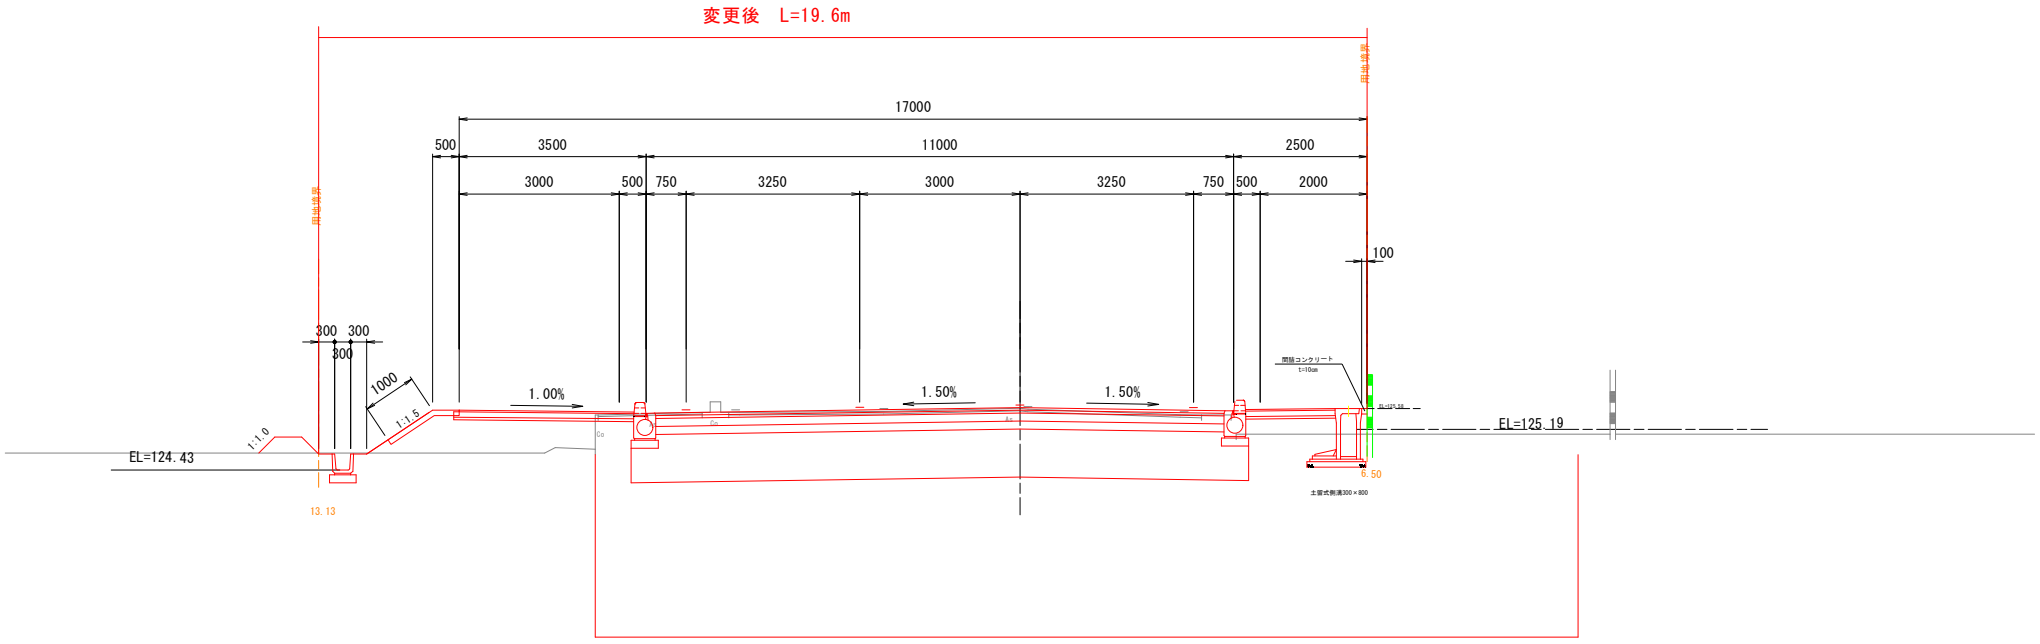

認可・実施	当初　第　回　変更
年度・番号	令和　年度　第　号
河川名 路線名 地区名	
工事名	
地名	東近江市市子沖町
図面名	標準横断図
縮尺	S=1:100
図面番号	10　枚/内　2
滋賀県東近江土木事務所	