

位置図 1 : 50,000
滋賀県長浜市余呉町中河内

位置図 1 : 50,000
滋賀県長浜市余呉町中河内



① 施工前 上流



施工後



② 施工前

上流



施工後



③ 施工前

中流



施工後





④ 施工前 ⑧-3 下流



施工後



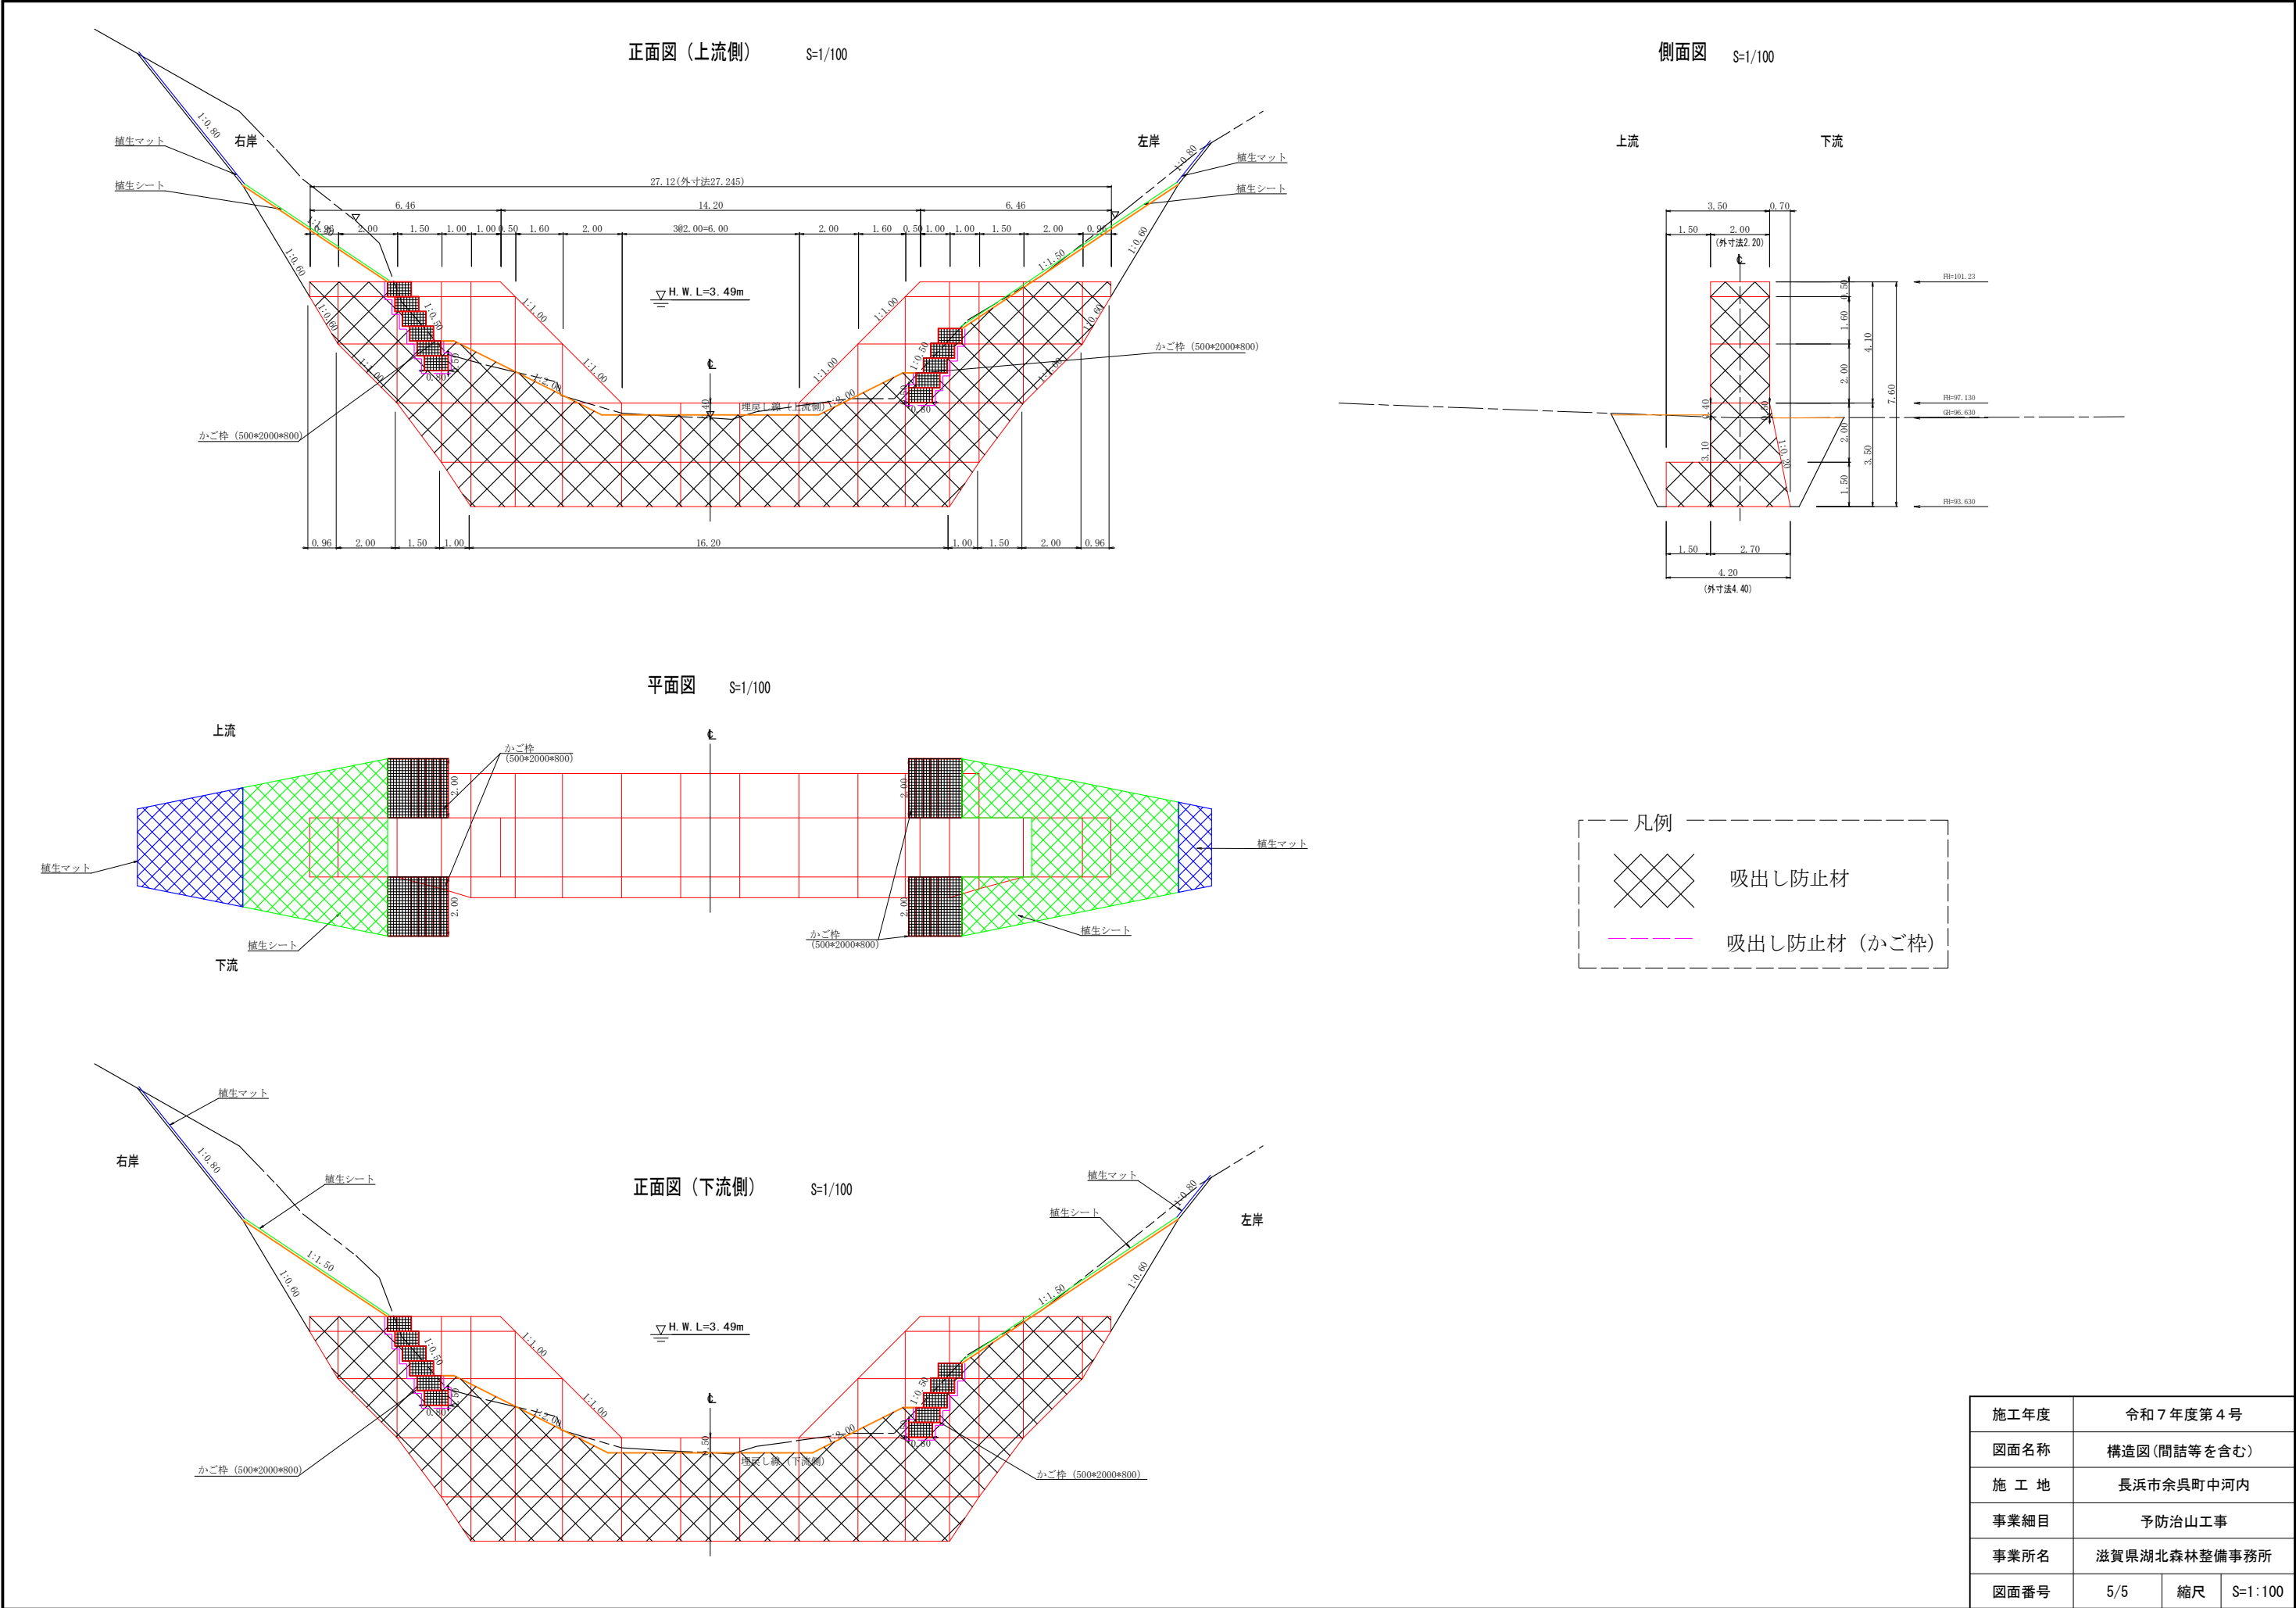

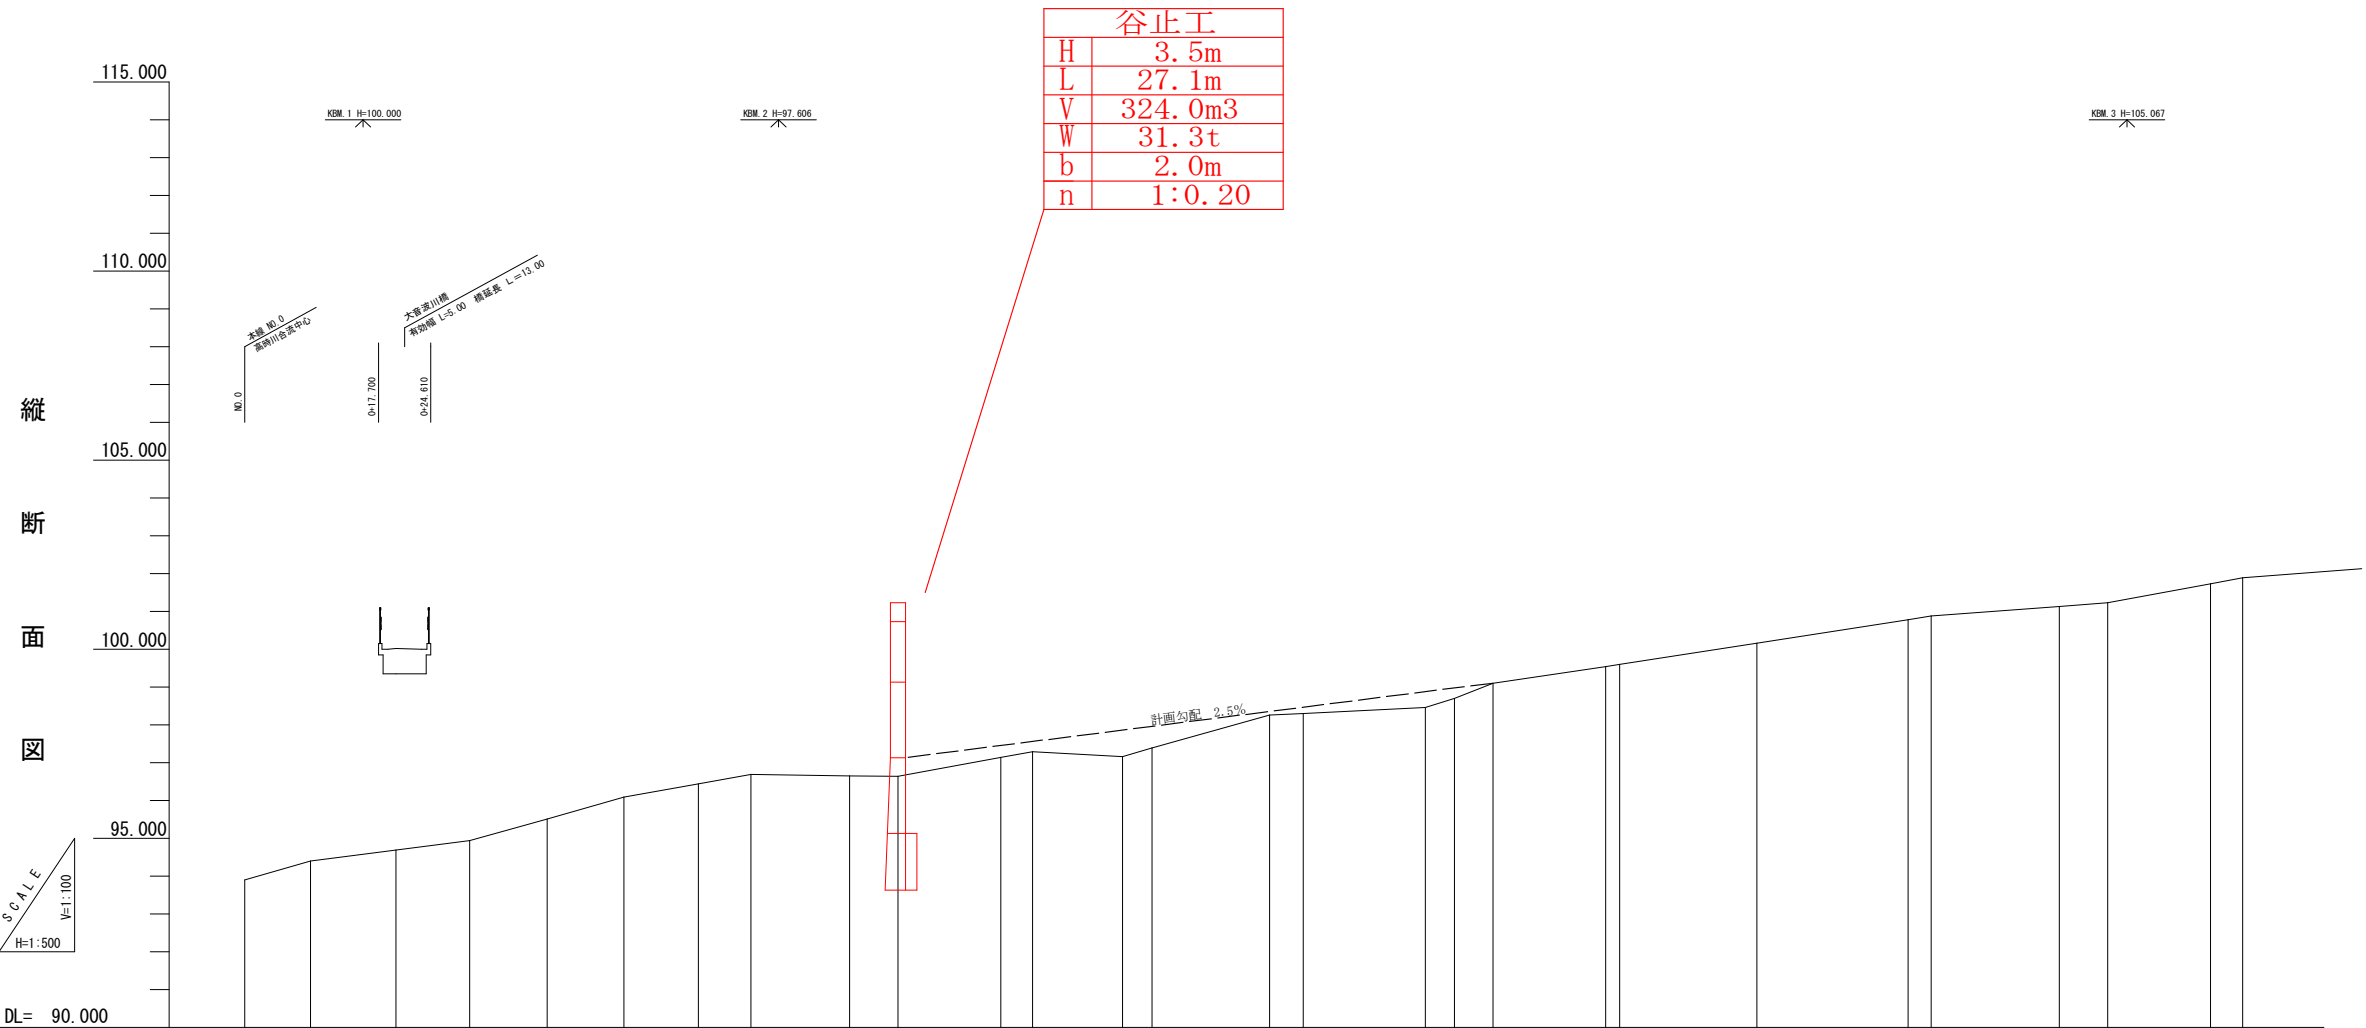

計 画 勾 配	%	計画参考勾配 2.5%																											
計 画 高	m	97.13																											
溪 床 勾 配	%	0.00	5.74	2.48	2.56	5.66	5.70	3.56	3.58	-0.31	-0.31	3.68	3.81	-1.09	5.67	5.65	0.90	0.99	6.28	7.81	3.09	3.05	3.24	1.48	1.56	3.68	3.76		
追加垂直距離	m	93.90	94.40	94.68	94.93	95.51	96.09	96.44	96.89	96.65	96.63	97.13	97.29	97.16	97.38	98.26	98.30	98.46	98.70	99.10	99.94	99.60	100.16	100.77	100.87	101.12	101.22	101.72	101.88
垂 直 距 離	H	0.00	0.50	0.28	0.25	0.58	0.58	0.35	0.25	-0.04	-0.02	0.50	0.16	-0.13	0.22	0.88	0.04	0.16	0.24	0.40	0.44	0.06	0.56	0.61	0.10	0.25	0.10	0.50	0.16
追加水平距離	m	0.00	8.71	20.00	29.76	40.00	50.17	60.00	66.99	80.90	86.41	100.00	104.20	116.12	120.00	135.57	140.00	156.19	160.00	165.12	180.00	181.67	200.00	220.00	223.09	240.00	246.40	260.00	264.26
区 間 距 離	m	0.00	8.71	11.29	9.76	10.24	10.17	9.93	6.99	13.01	6.41	13.99	4.20	11.92	3.88	15.57	4.43	16.18	3.82	5.12	14.88	1.67	18.13	20.00	3.09	16.91	6.40	13.60	4.26
測 点	NO	No. 0	-48.71	-20	-29.76	-40	-50.17	-60	-66.99	-80	-66.41	No. 1	-14.20	-116.12	-120	-135.57	-140	-156.18	-160	-165.12	-180	-181.67	No. 2	-220	-223.09	-240	-246.40	-260	-264.26

施工年度	令和 7 年度第 4 号		
図面名称	縦断面図 (溪 流) (本線)		
施 工 地	長浜市余呉町中河内		
事業細目	予防治山工事		
事業所名	滋賀県湖北森林整備事務所		
図面番号	2/5	縮尺	H=1:500 V=1:100

凡 例




: 大型土のう

: 排水管φ600×4本

: 水替ポンプ（2セット）
水中ポンプ（下流側）

: 排水ホース

: 流下方向

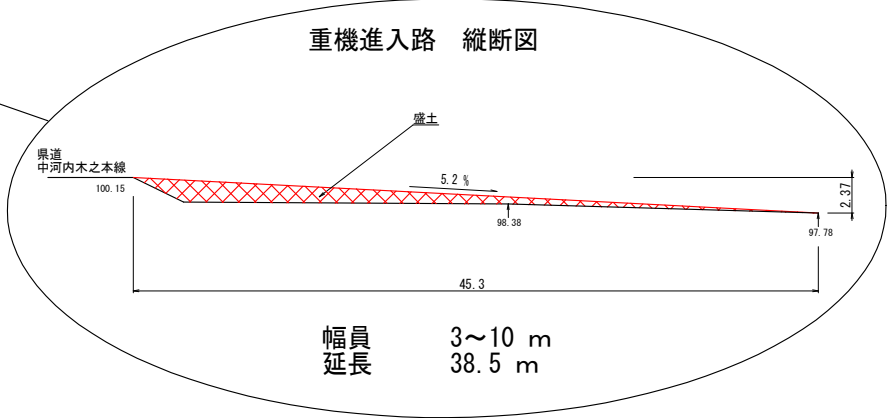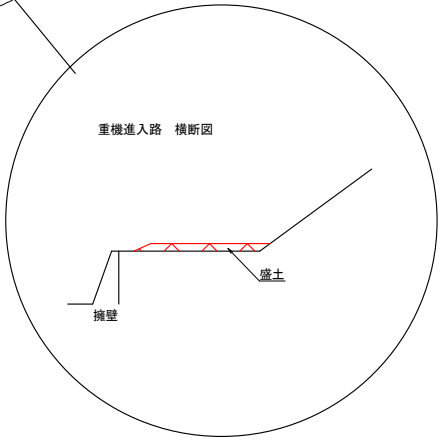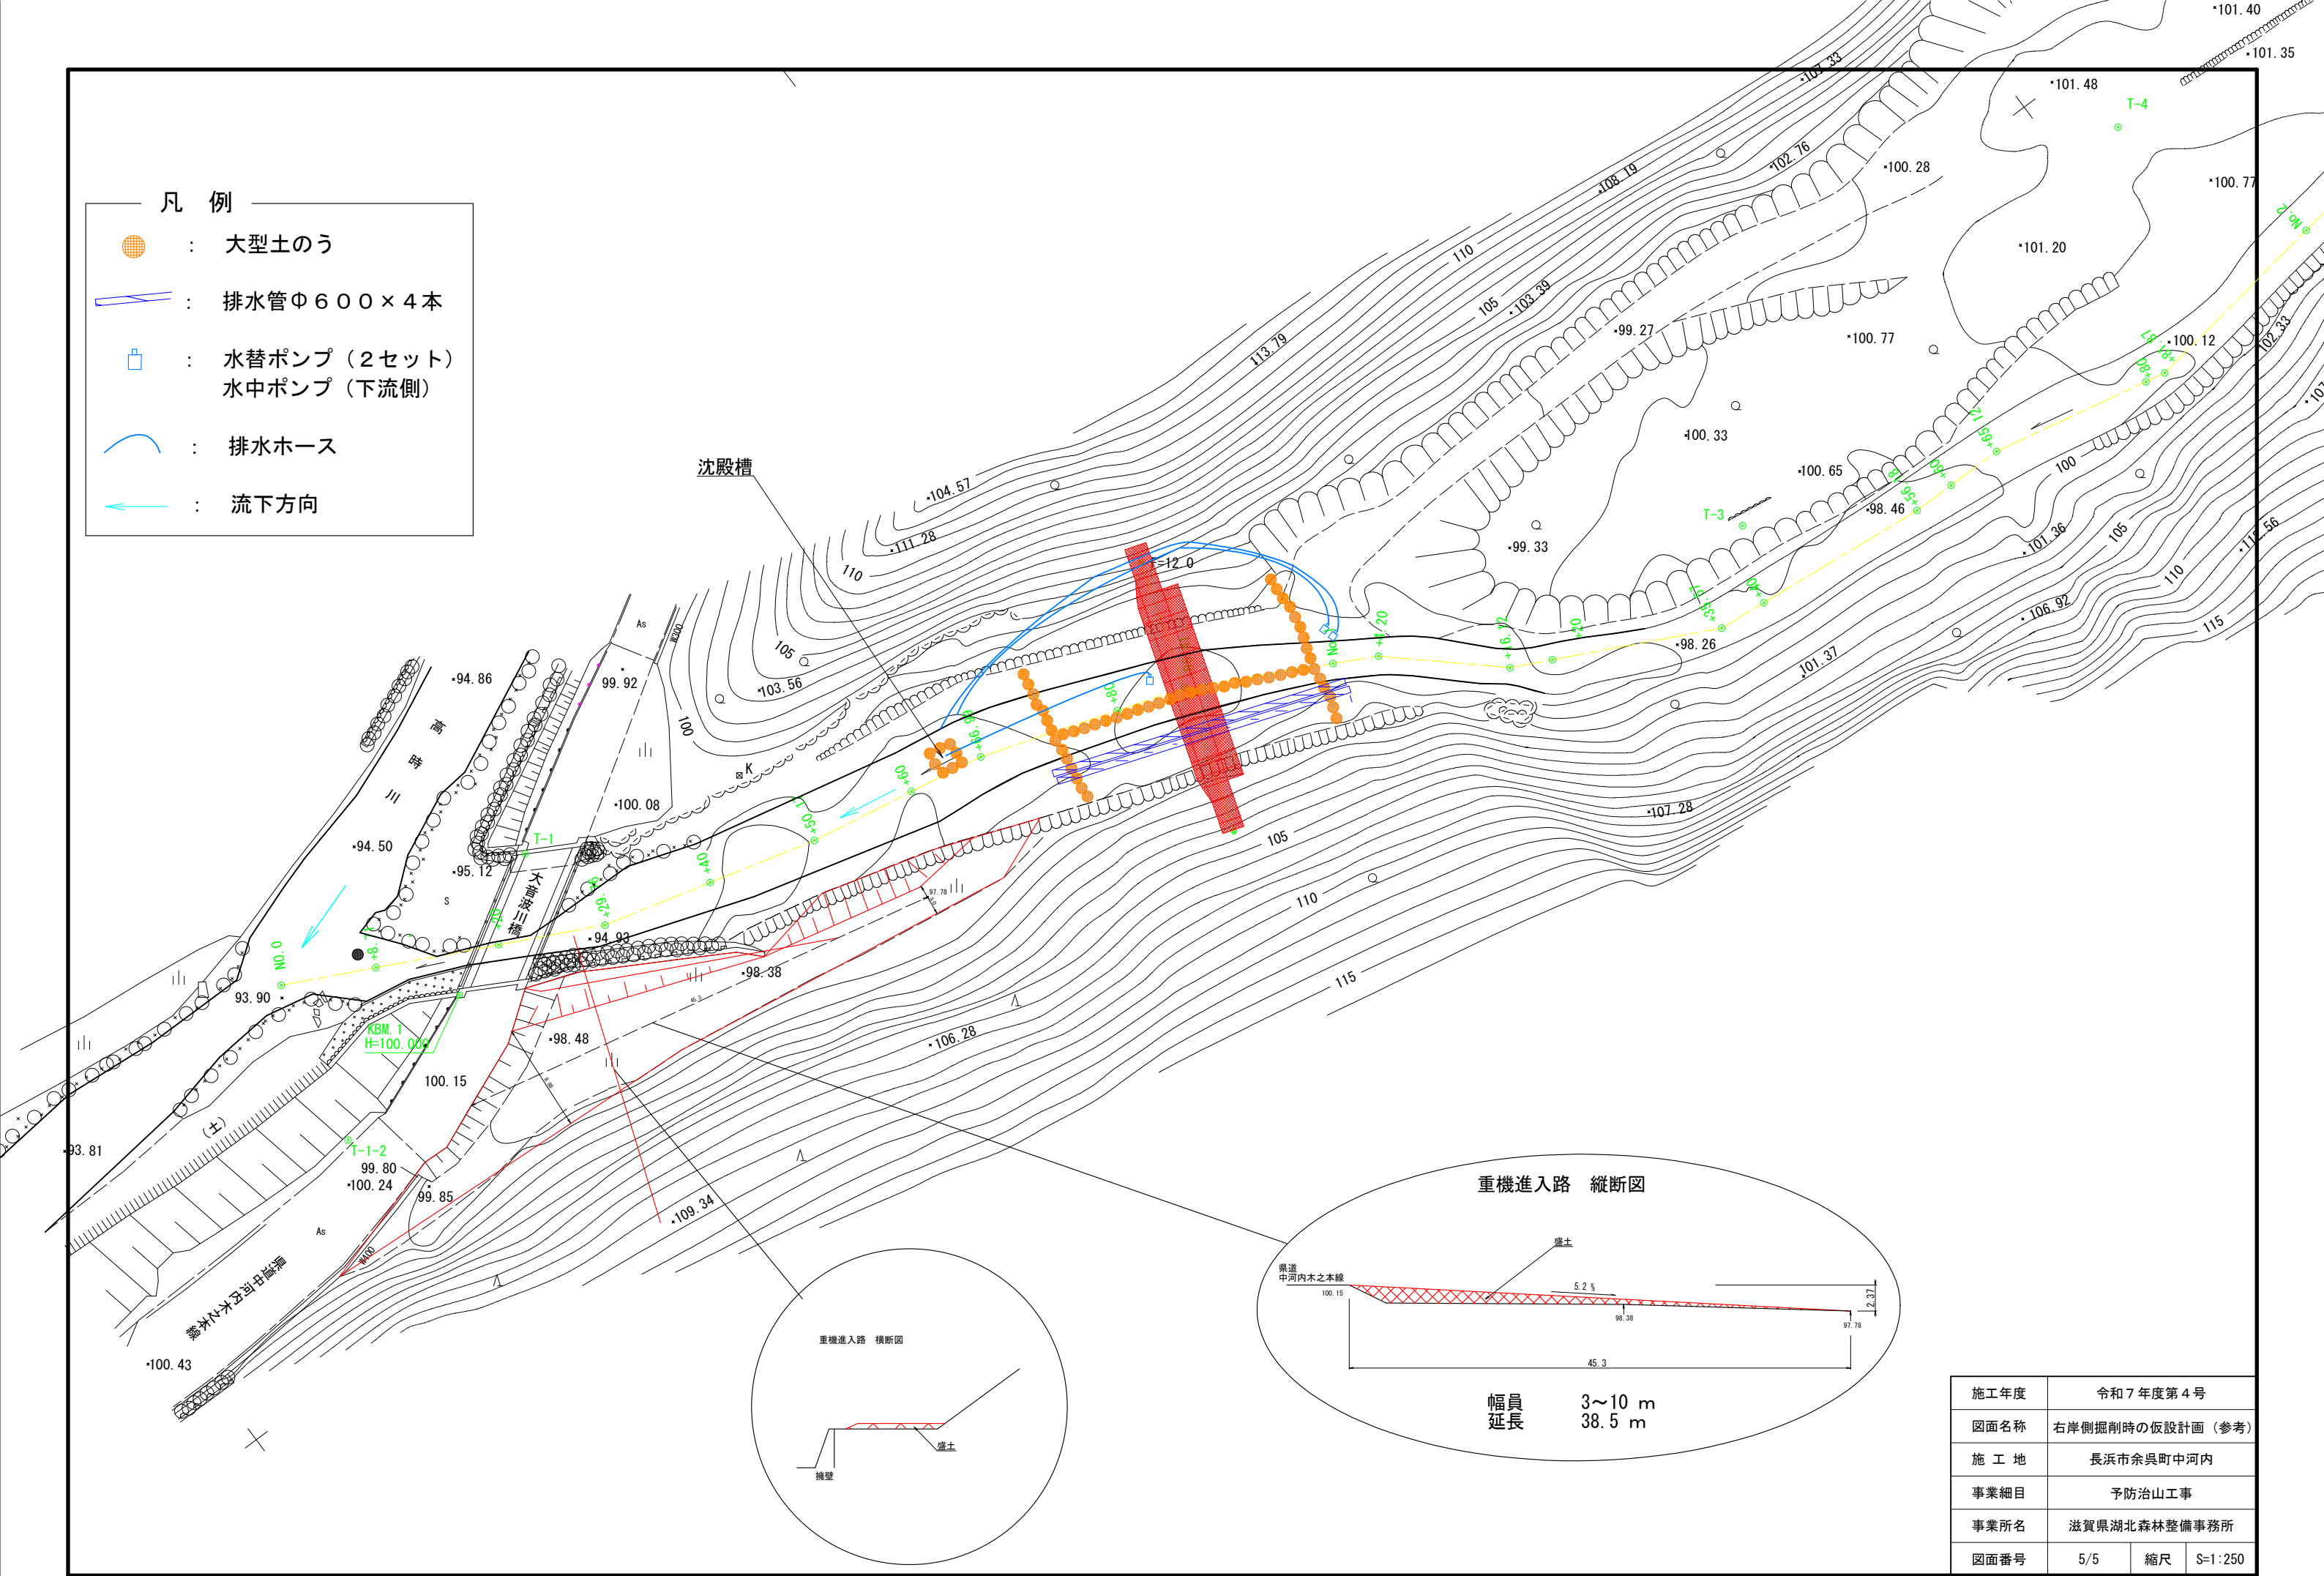

施工年度	令和7年度第4号		
図面名称	右岸側掘削時の仮設計画（参考）		
施工地	長浜市余呉町中河内		
事業細目	予防治山工事		
事業所名	滋賀県湖北森林整備事務所		
図面番号	5/5	縮尺	S=1:250