


2階平面図 1/300

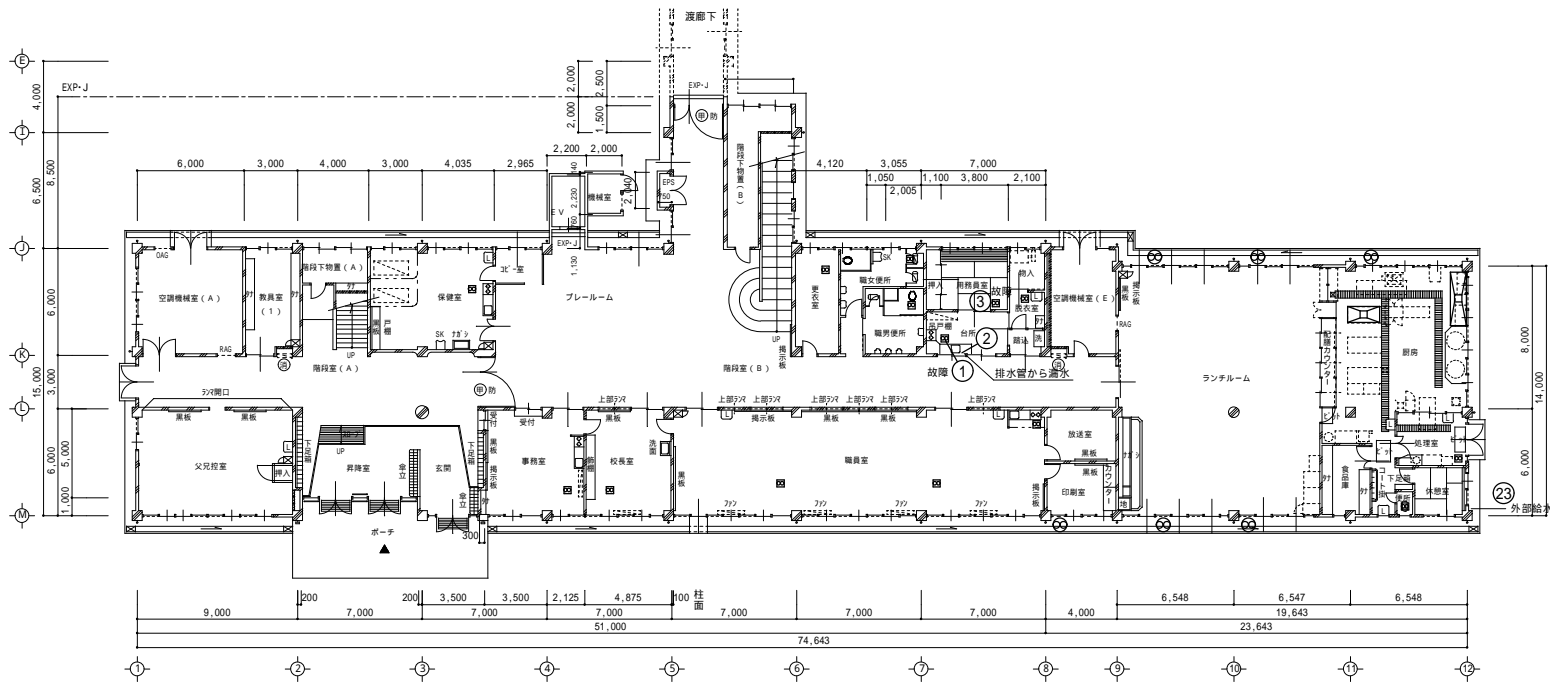

1階平面図 1/300

平成 年度第 号	学校の定期点検業務委託	
施設名	学校	
棟名	(1-0、1-2) 本館棟	
調査月	平成 年 月	SCALE 1/300