

横断図(案)


資料3
滋賀県大津土木事務所
河川砂防課
平成25年11月7日

(左岸)

NO. 20+40
B=87.62
P=

(右岸)

現況幅員を確保

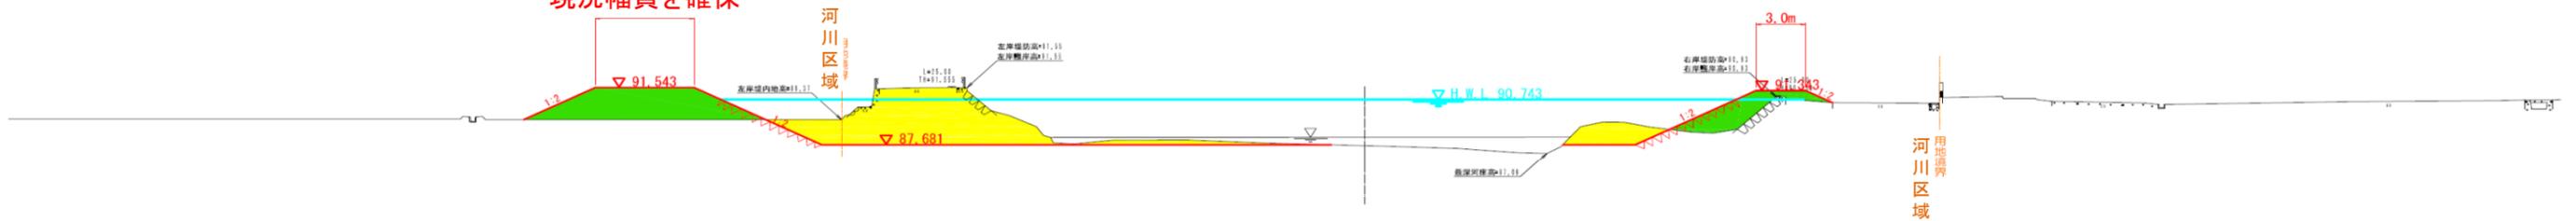

BL=75.000(T.P)


観測年月日 平成23年5月20日

(左岸)

NO. 20+60
B=87.55
P=

(右岸)

現況幅員を確保

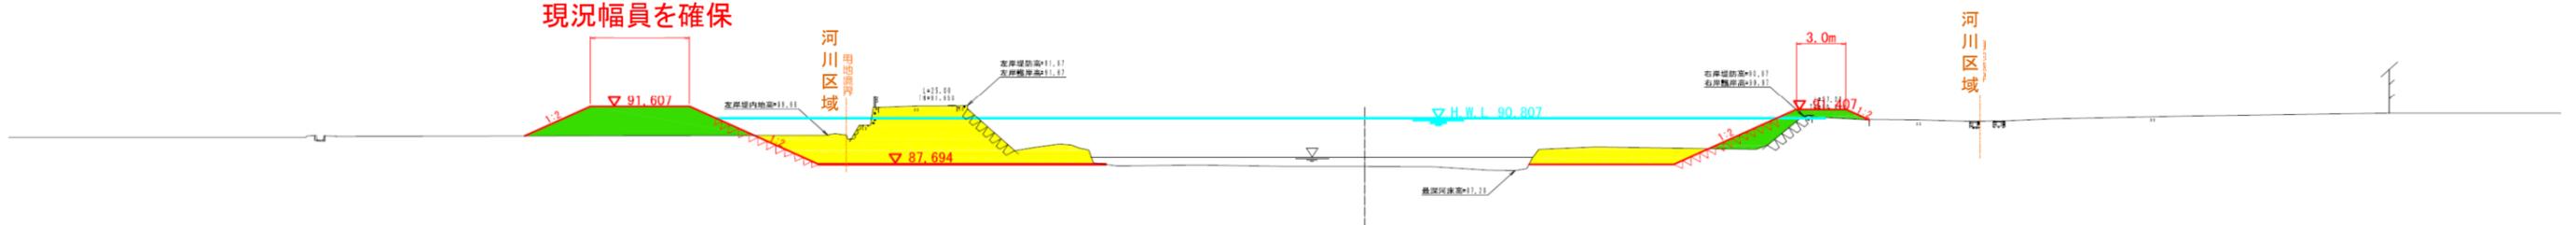

BL=75.000(T.P)

観測年月日 平成23年5月20日

< No. 20+40 ~ No. 20+60 >

許可・実施	当初 第 回 変更
年度・番号	平成 年度 第 号
河川名 路線名 地区名	大戸川
工事名	
地名	大津市黒津四丁目他
図面名	横断図(38)
縮尺	1/200
図面番号	142 葉の内 59