


計画平面図 S=1:250

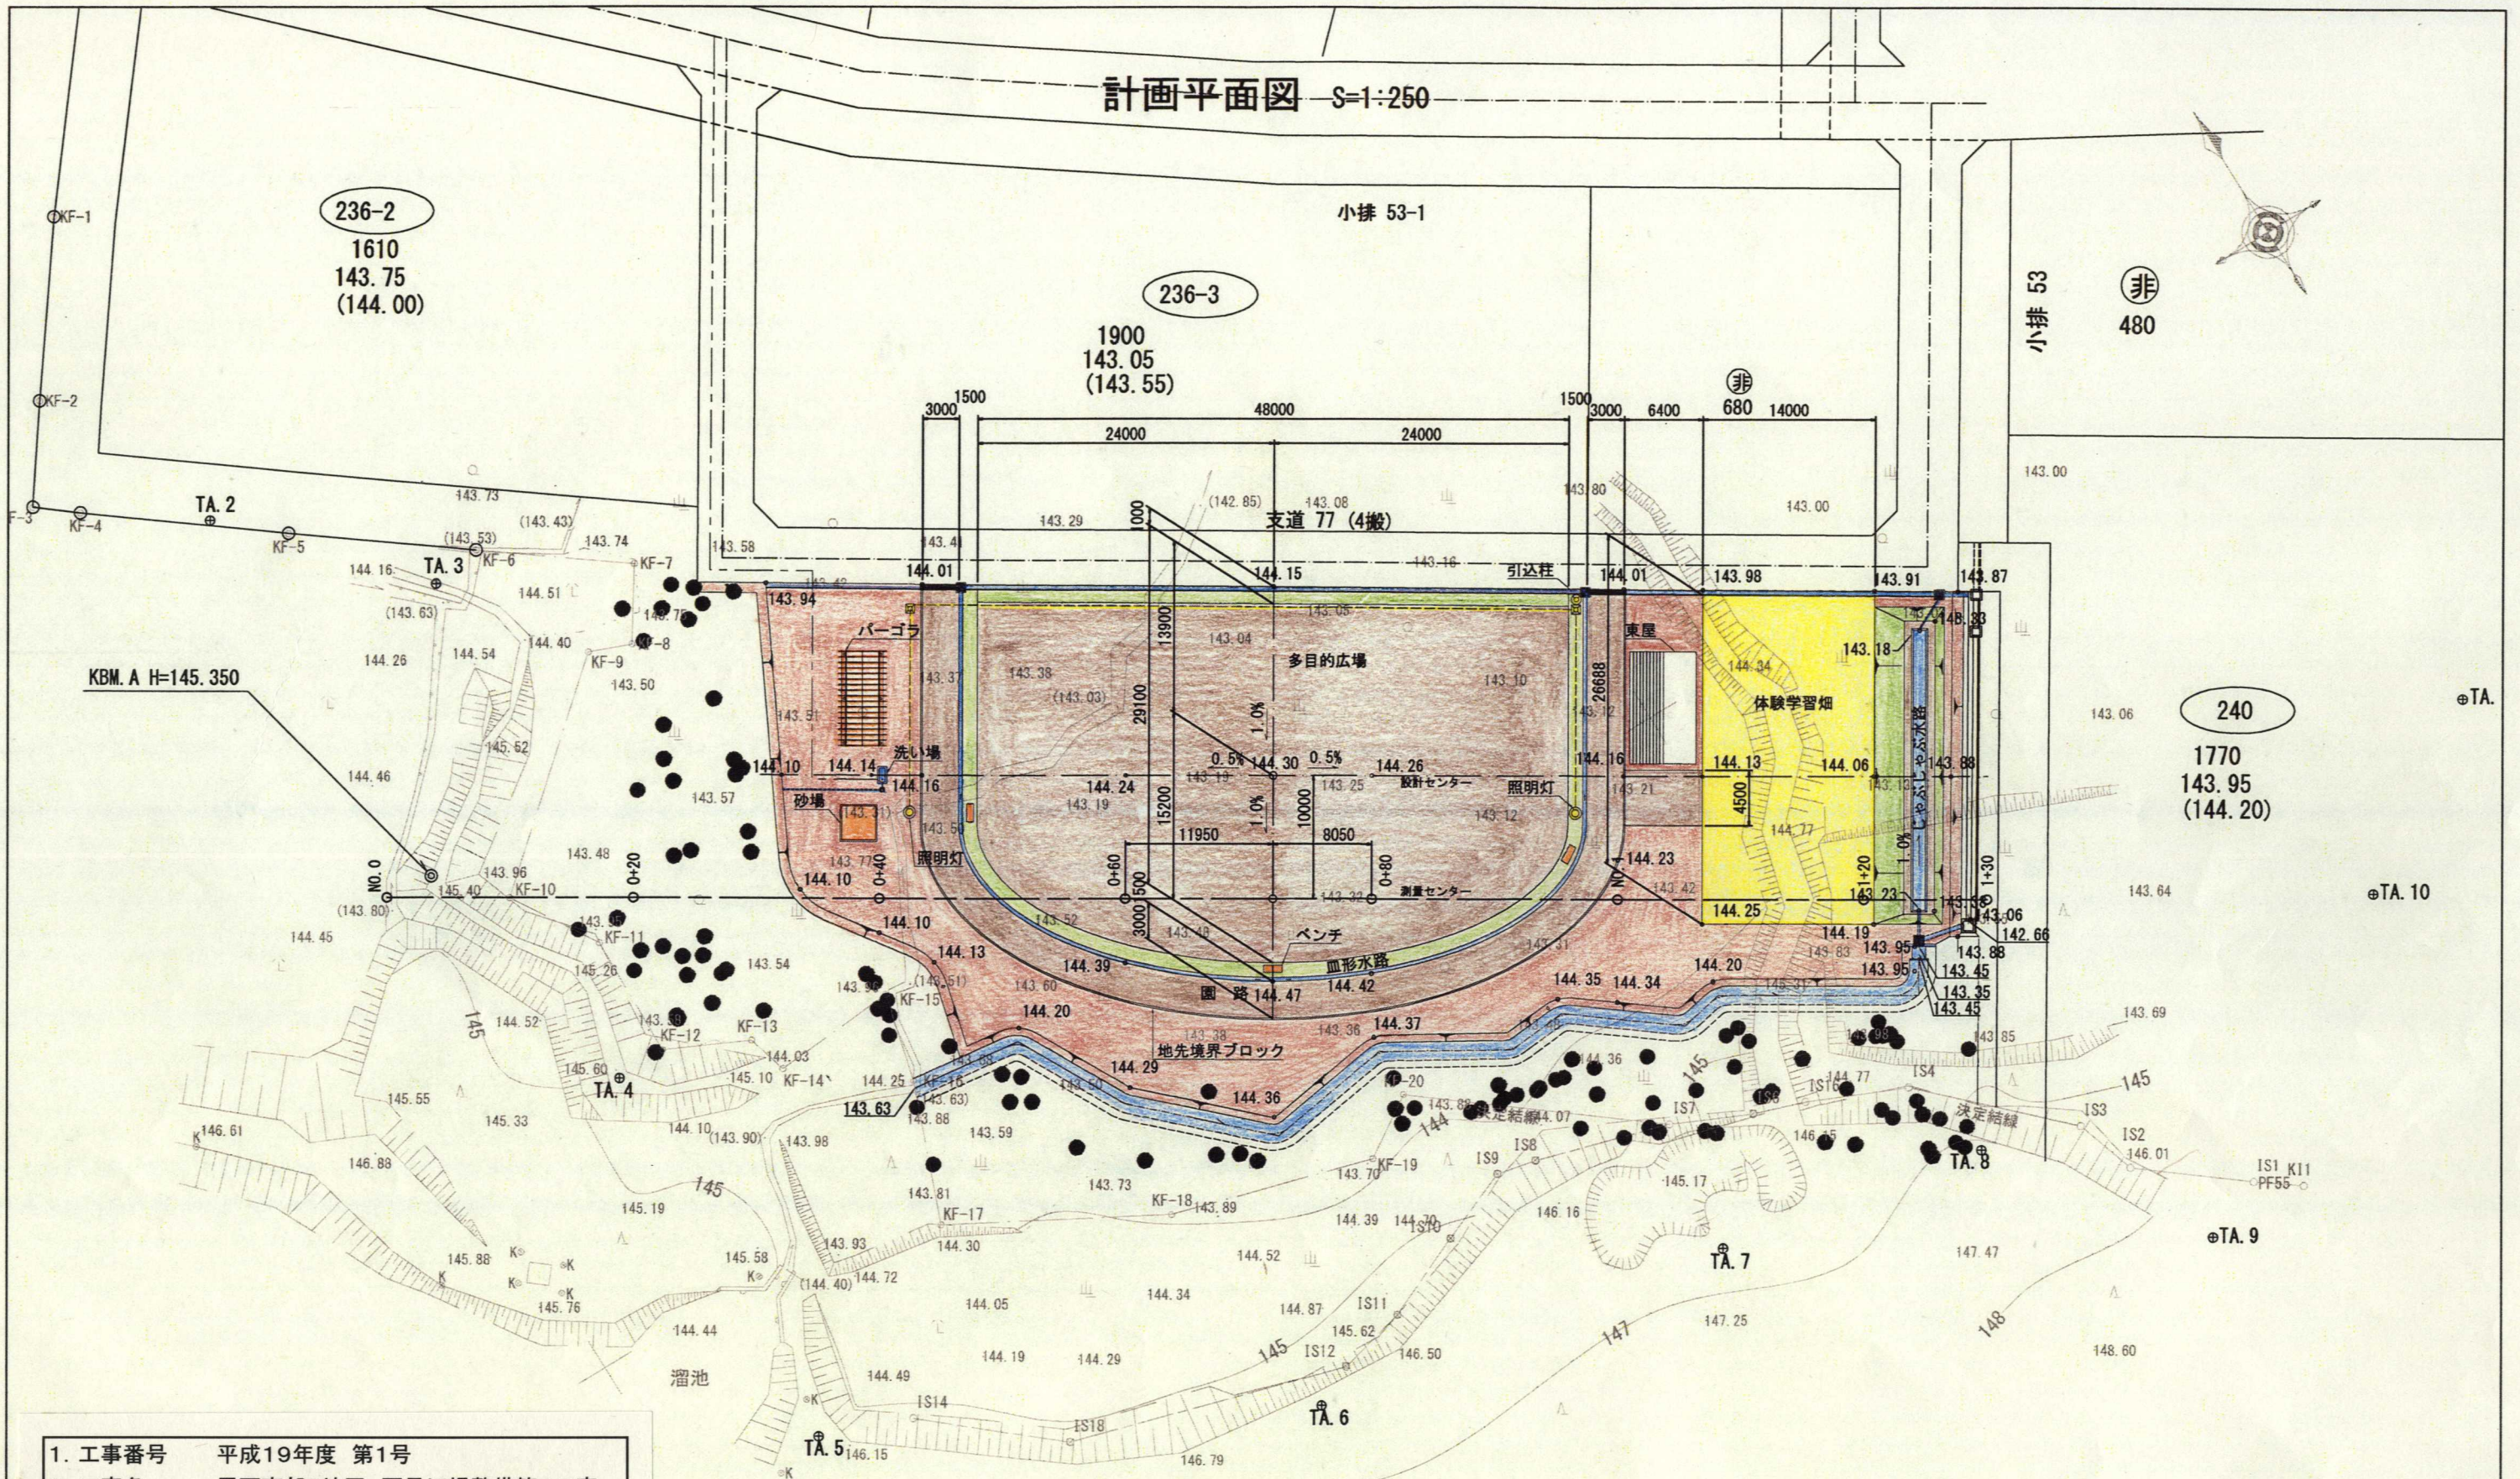

1. 工事番号 平成19年度 第1号
2. 工事名 甲西南部2地区 夏見ほ場整備第5工事
3. 工事場所 湖南省 夏見
4. 工事概要 整地工(畑地整備) A=1.15ha
農村公園工 1.0式 ○
5. 工期 着工:平成19年10月22日
竣工:平成20年 7月30日
6. 請負人 (株)淡海建設

工事名		図面番号
(工事番号) 平成19年度 第1号 甲西南部2地区夏見ほ場整備第5工事		K 1-1
図面名称	計画平面図 S=1:250	
審査主任	保長	担当
変更区分	当物変更(○)	台帳整理番号