


# 県営農業水利施設保全合理化事業 日野川地区 計画平面図

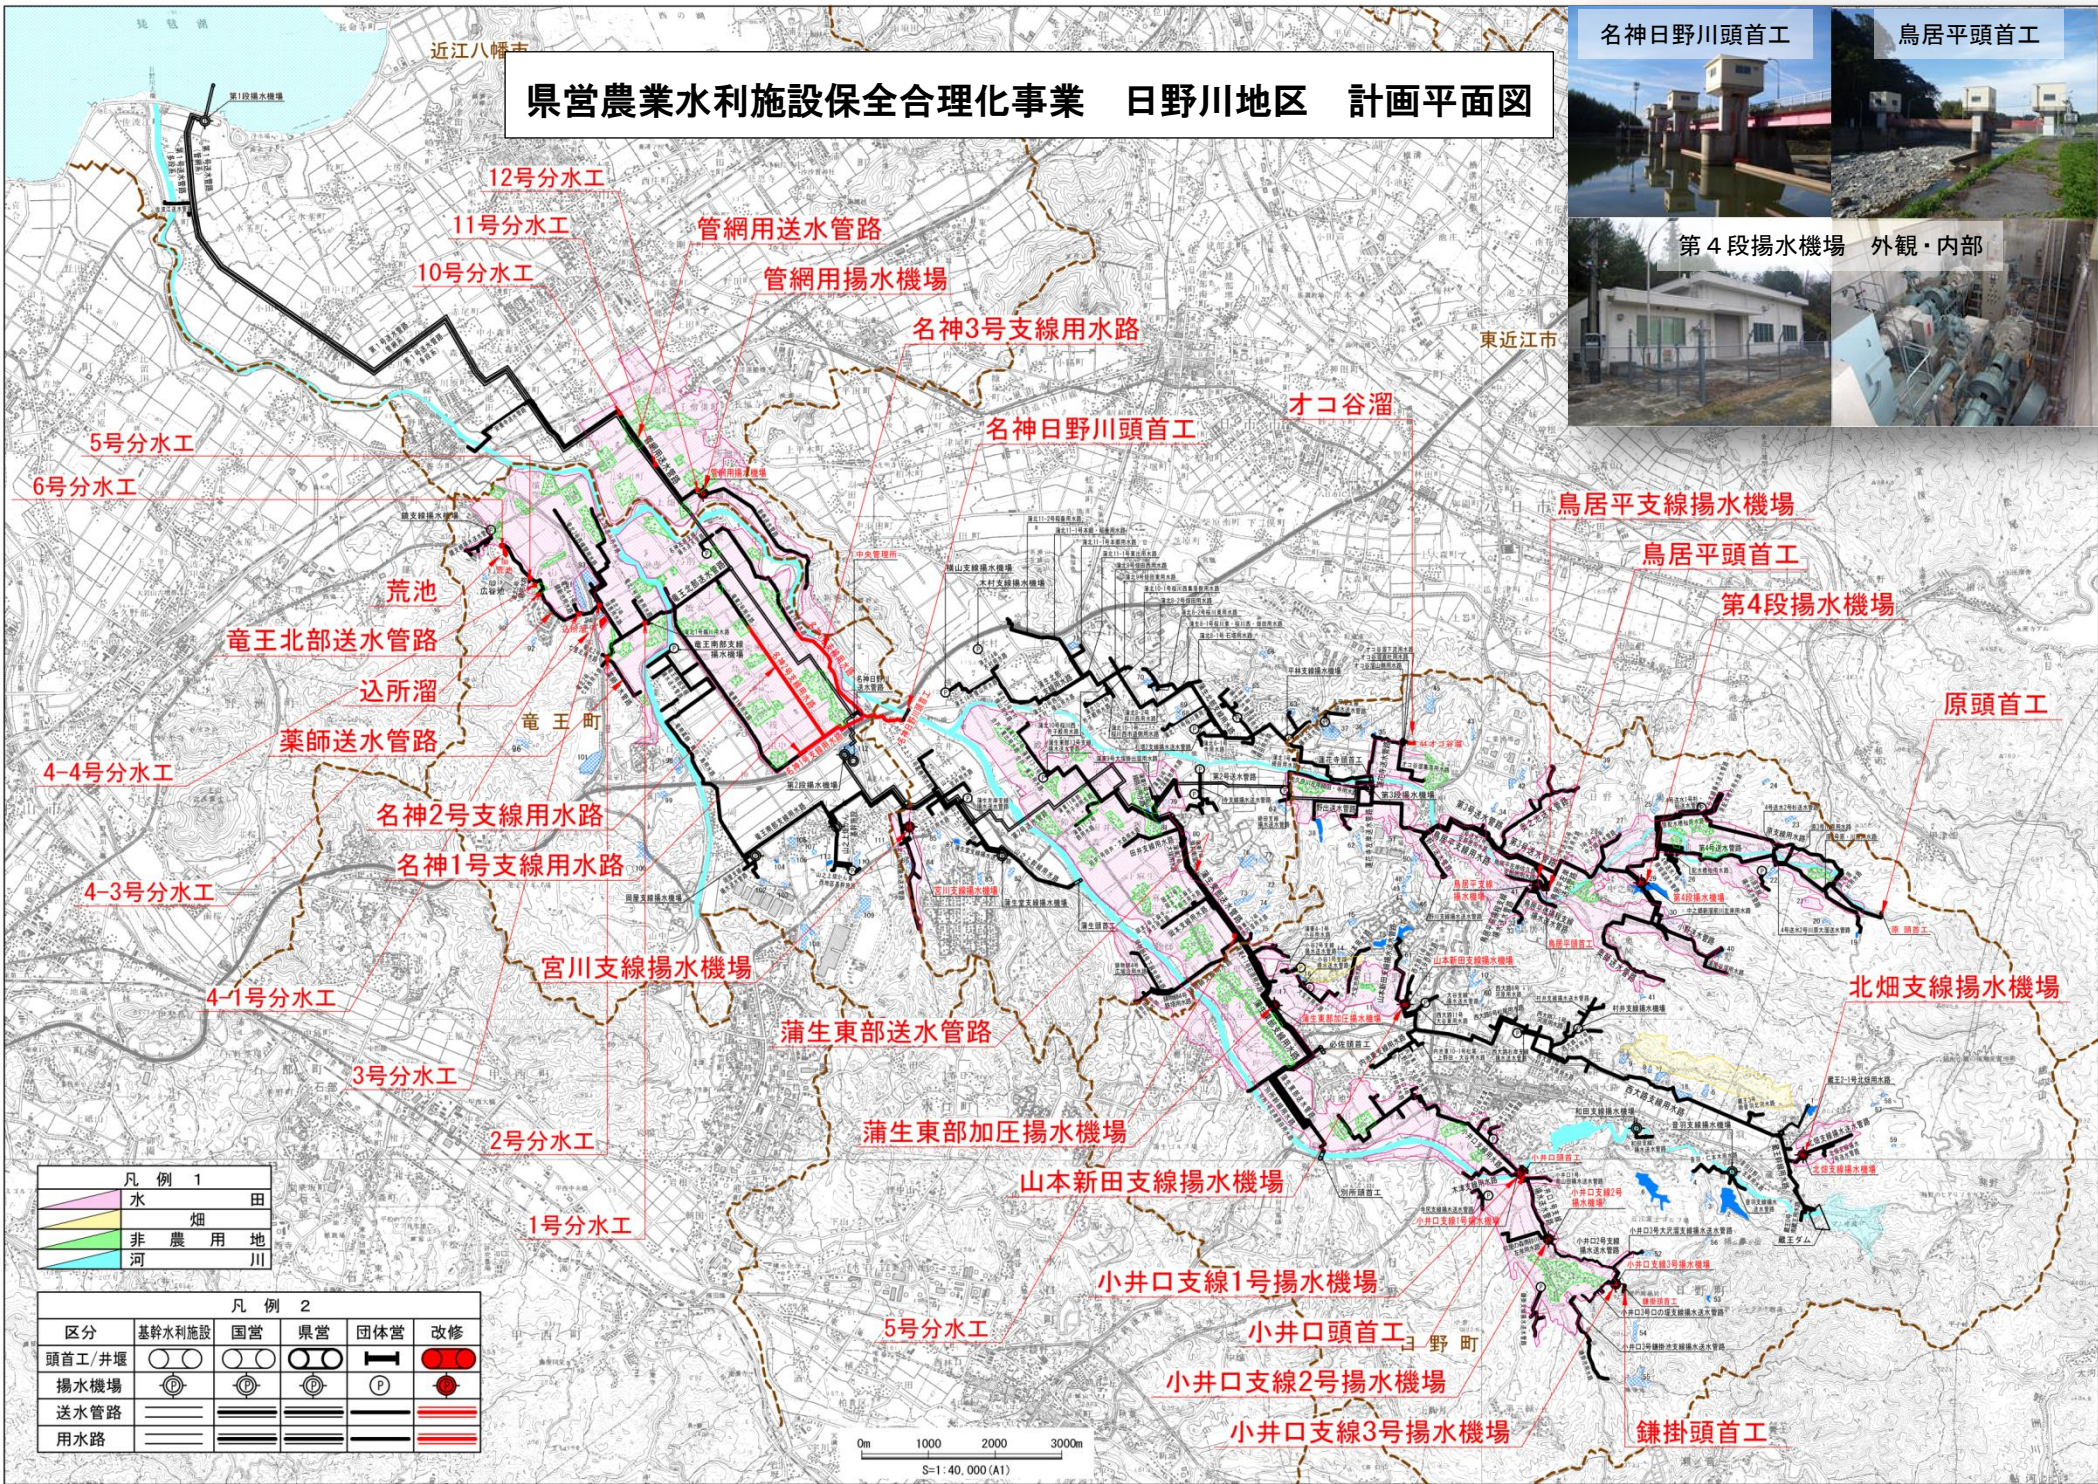

凡例 1

	水
	畑
	非農用地
	河
	川

凡例 2

区分	基幹水利施設	国営	県営	団体営	改修
頭首工/井堰					
揚水機場					
送水管路					
用水路					

0m 1000 2000 3000m  
S=1:40,000 (A1)