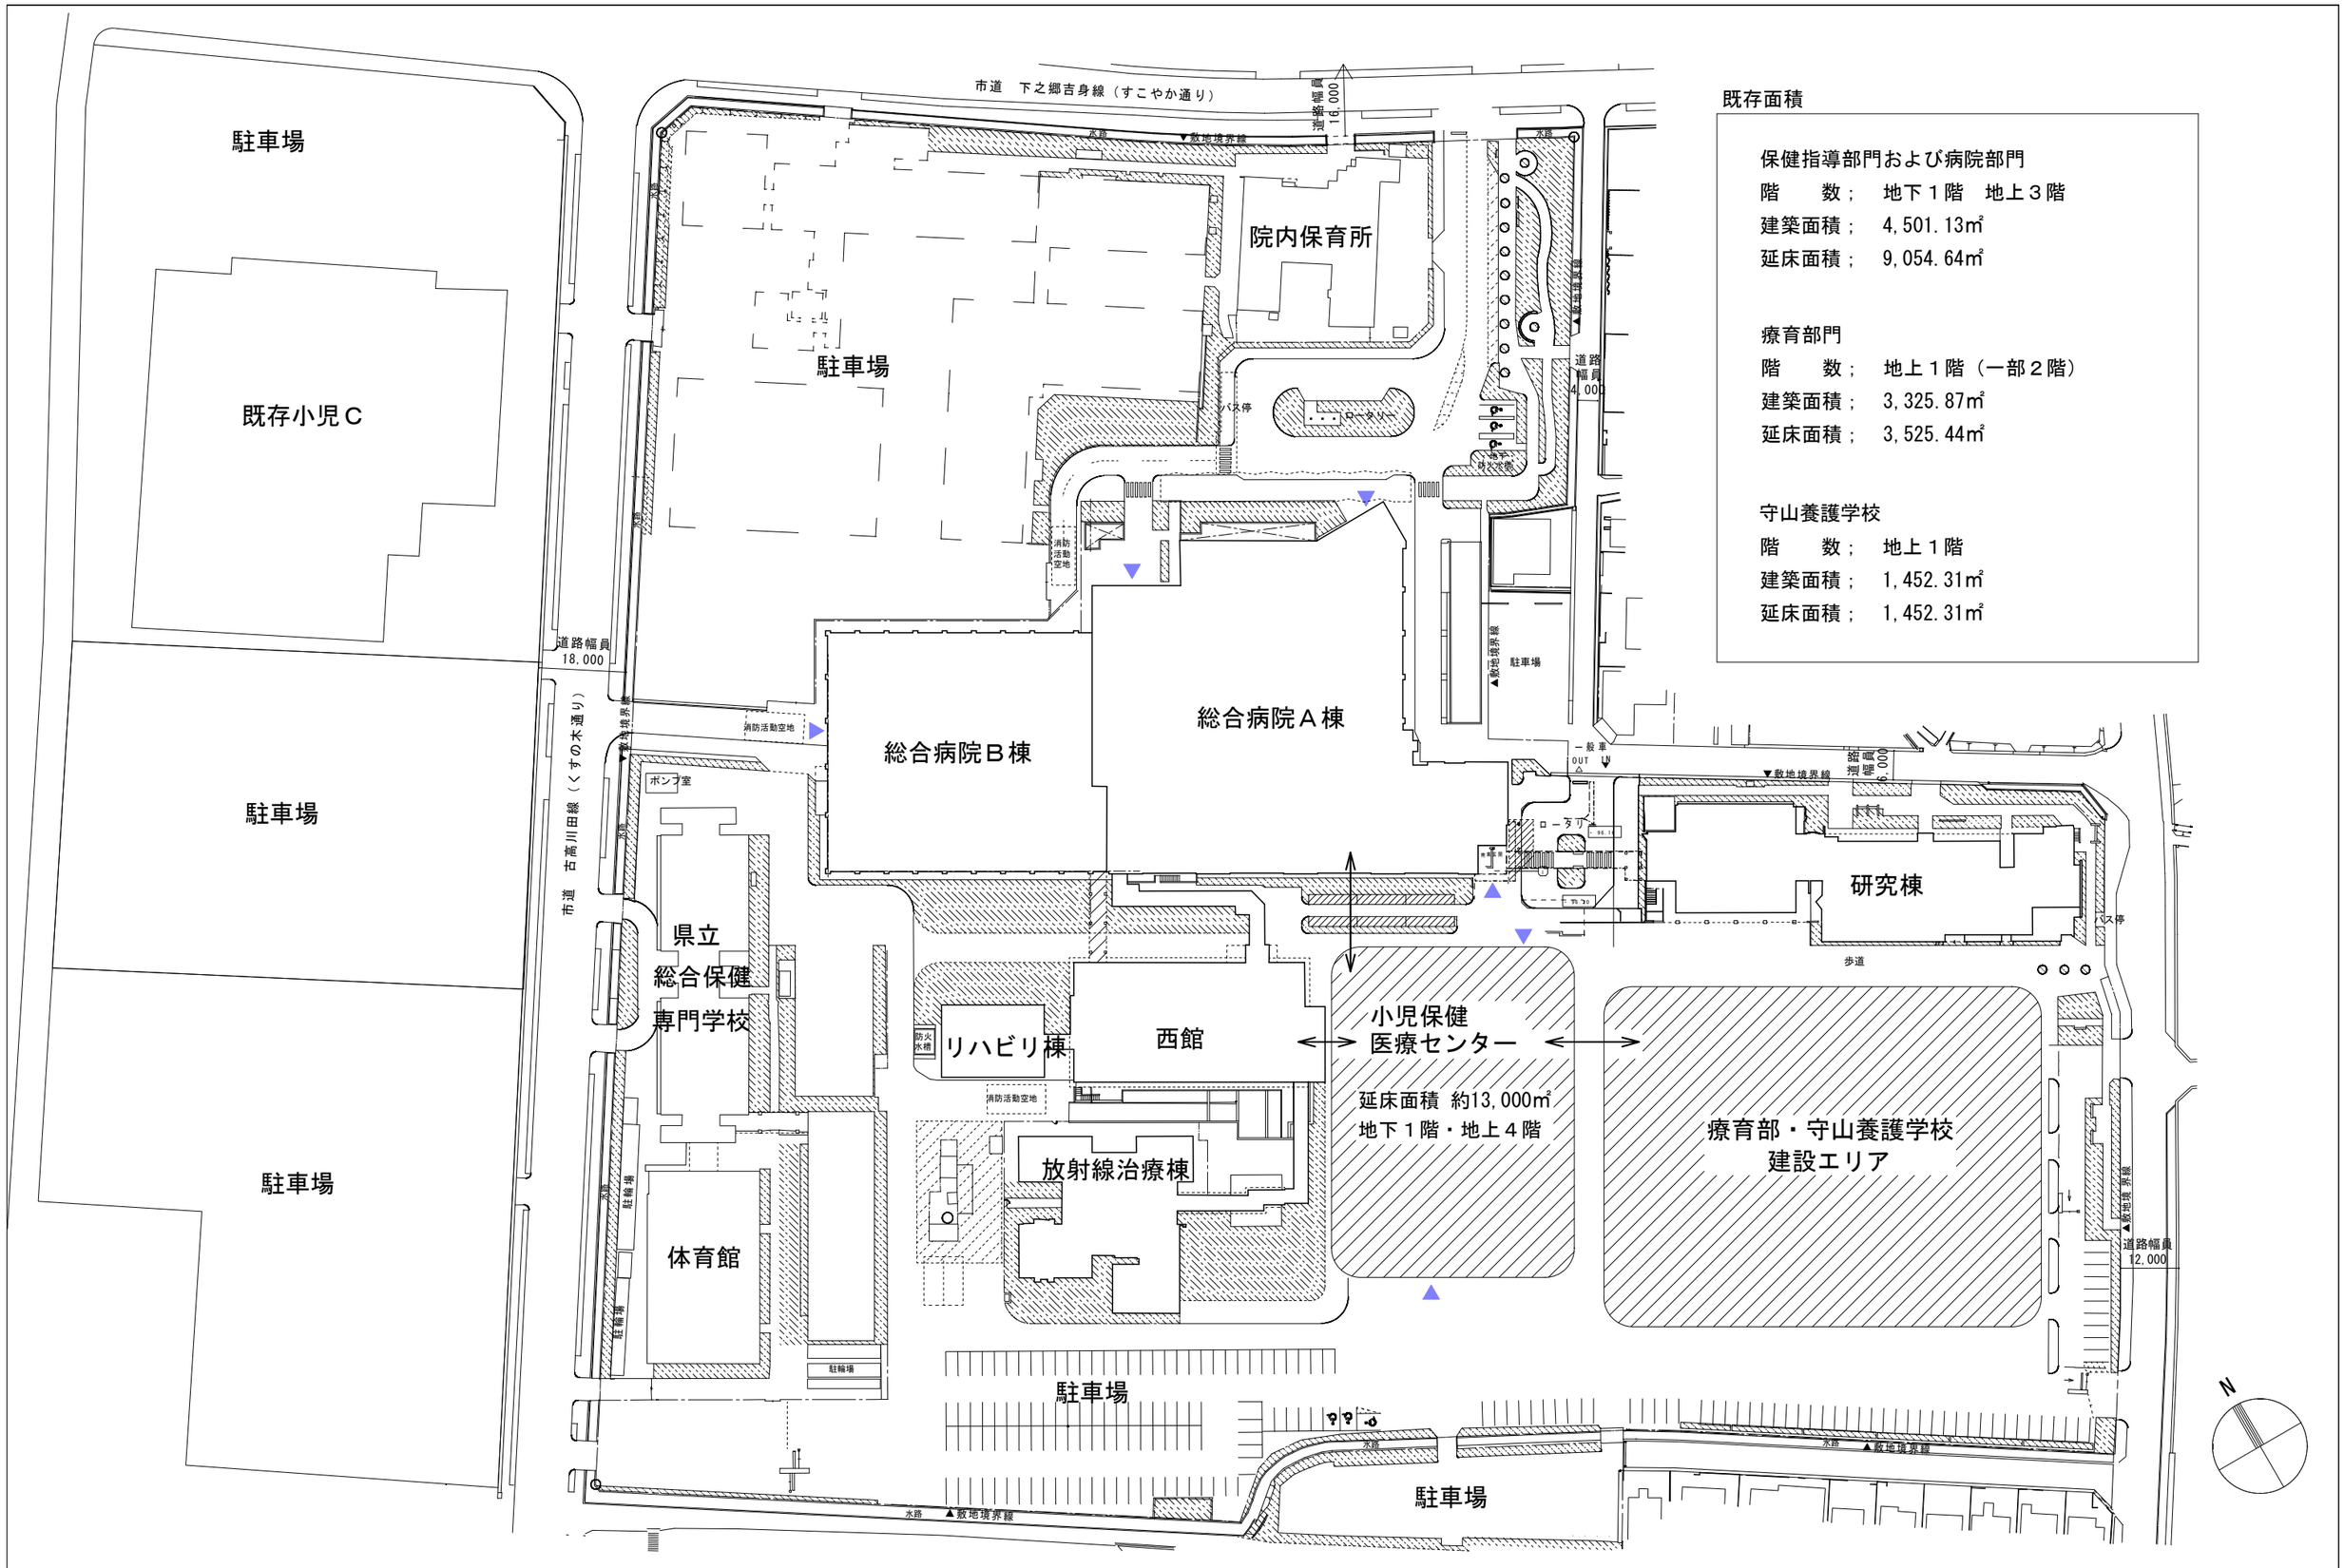

既存面積

保健指導部門および病院部門
階　　数；　地下１階　地上３階
建築面積；　4,501.13㎡
延床面積；　9,054.64㎡

療育部門
階　　数；　地上１階（一部２階）
建築面積；　3,325.87㎡
延床面積；　3,525.44㎡

守山養護学校
階　　数；　地上１階
建築面積；　1,452.31㎡
延床面積；　1,452.31㎡

配置図（案）　SCALE = 1/1,200 (A3)