

C工区 西側掘削状況①

・No.2+10～3+00付近

敷地境界から掘削



C工区 西側掘削状況②

写真

- ①掘削後の状況(No.2付近)
- ②家庭系ごみの近景



家庭系ごみの主な内容

- ・ビニール袋
- ・びん
- ・プラスチック類 等

家庭系ごみ → 残置

家庭系ごみ → 残置





施工状況

- ・鉛直遮水工施工箇所の掘削
- 地山を確認し掘り止め

C工区 西側掘削状況③


平面図

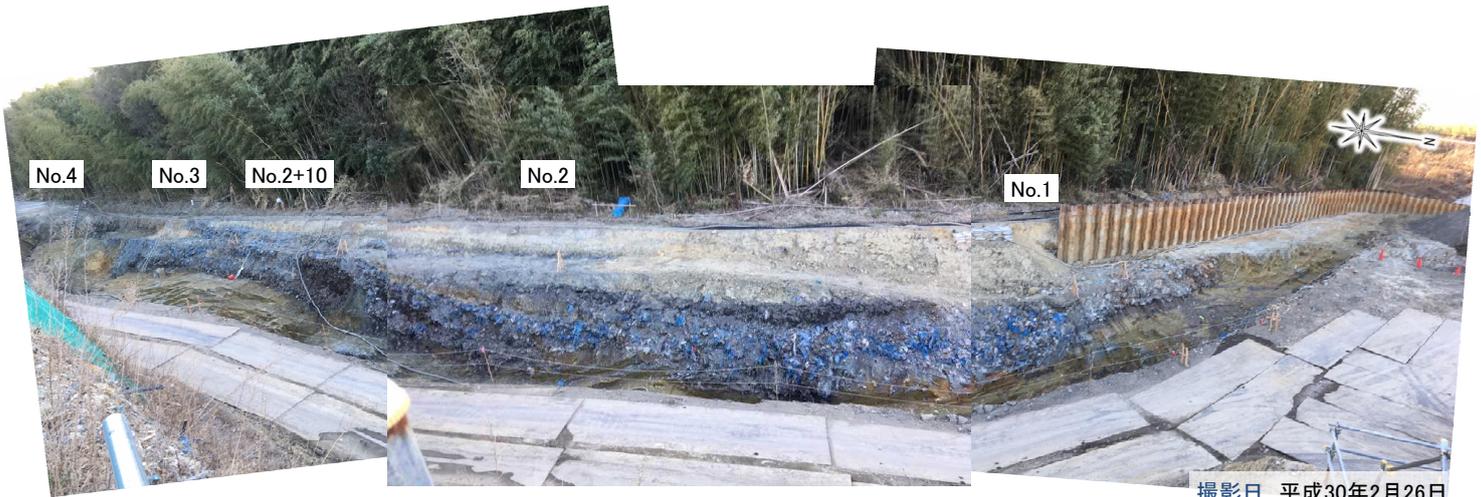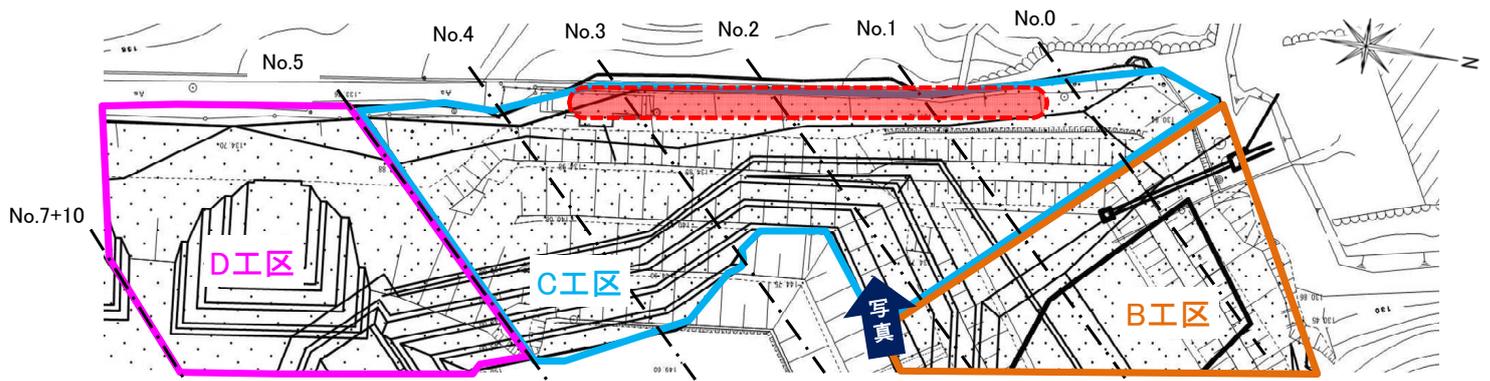

撮影日 平成30年2月26日

鉛直遮水工の施工


〈平面図〉

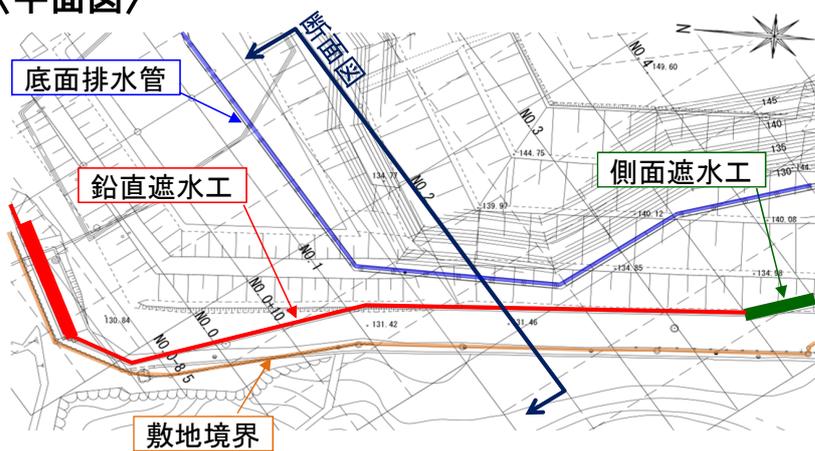

撮影日 平成30年2月26日

〈断面図〉

※イメージ図

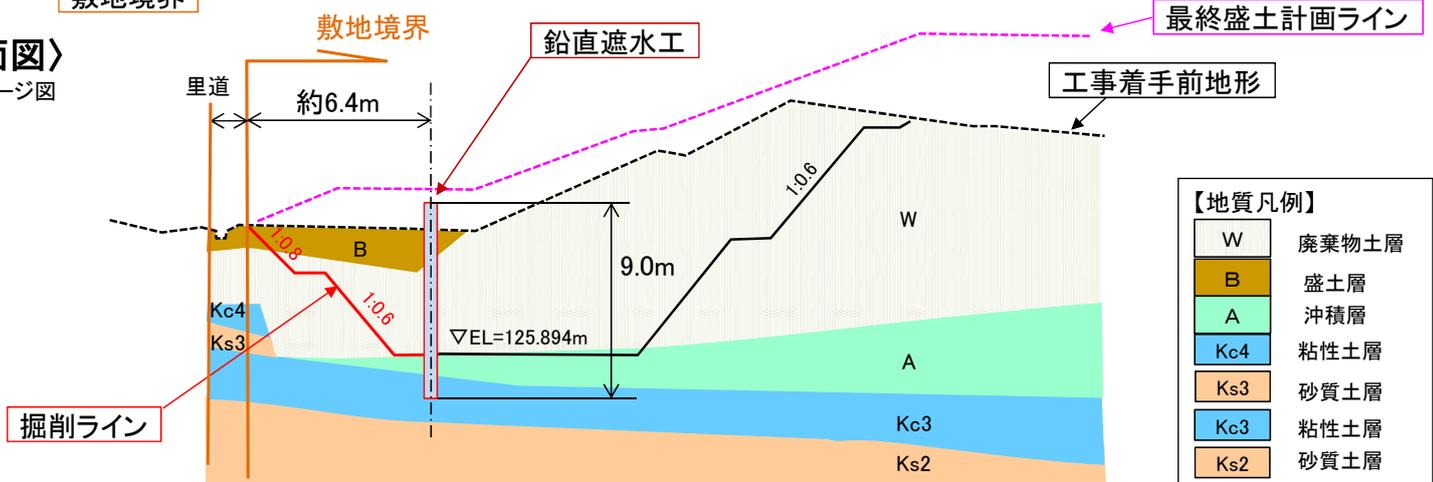

【地質凡例】	
W	廃棄物土層
B	盛土層
A	沖積層
Kc4	粘性土層
Ks3	砂質土層
Kc3	粘性土層
Ks2	砂質土層

※地層は、ボーリング調査の結果より想定したものです。

C工区の状況



撮影日 平成30年10月10日

①

進捗状況

- ・選別土の埋戻し
- ・鉛直遮水工施工箇所周辺の整地



撮影日 平成30年10月10日


②



撮影日 平成30年10月16日

③

鉛直遮水工後の工事について

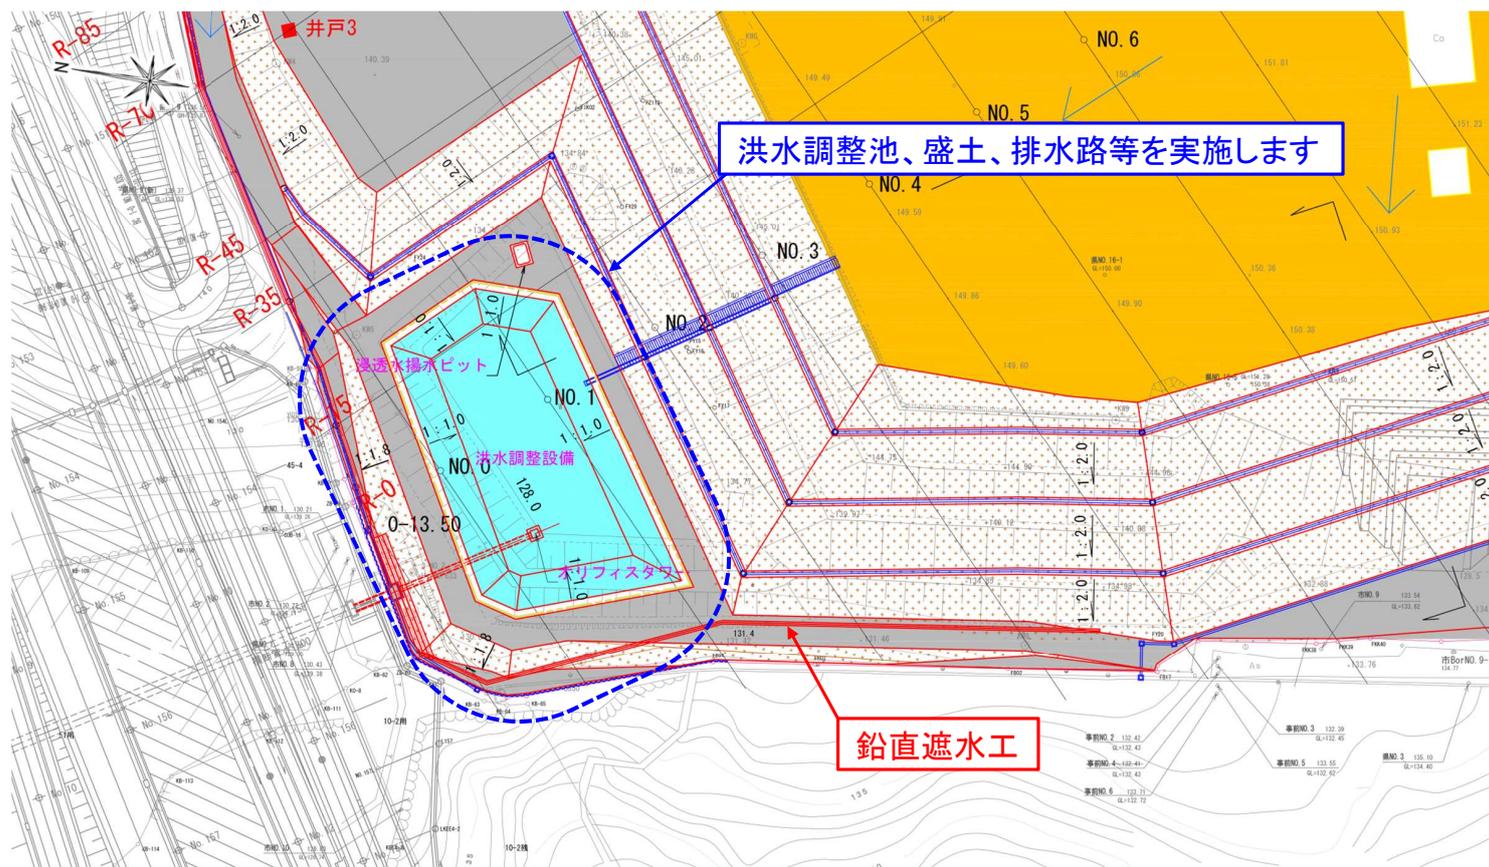

洪水調整池、盛土、排水路等を実施します

鉛直遮水工

※最終の盛土形状は、今後発生する選別土量により形状等が変更する場合があります。