協定書別添図

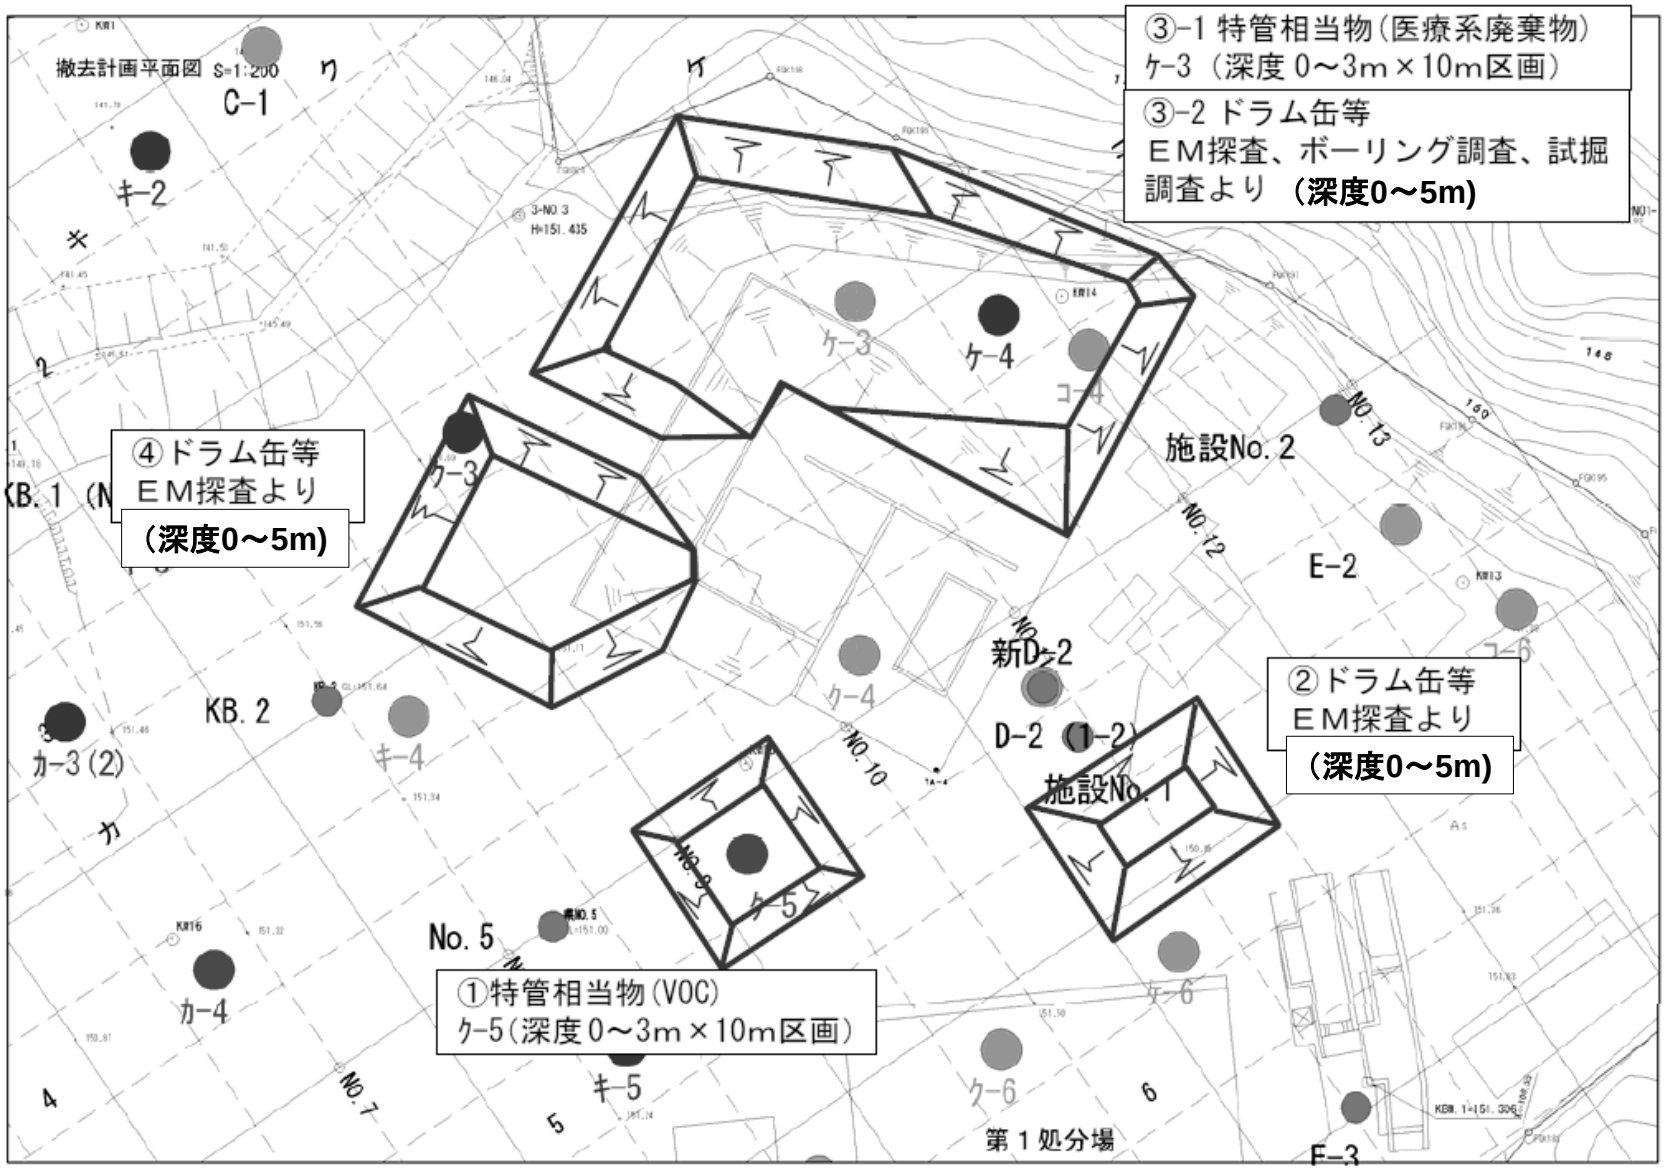
撤去計画平面図 S=1:200
③-1 特管相当物（医療系廃棄物）
ケ-3（深度 0～3m×10m区画）
③-2 ドラム缶等
ＥＭ探査、ボーリング調査、試掘調査より （深度0～5m)
④ドラム缶等
ＥＭ探査より
（深度0～5m)
②ドラム缶等
ＥＭ探査より
（深度0～5m)
①特管相当物（VOC）
ク-5（深度 0～3m×10m区画）
施設No. 2
施設No. 1
新D-2
D-2 (1-2)
E-2
E-3
KB. 2
No. 5
第１処分場
C-1
キ-2
ケ-3
ケ-4
コ-4
ク-3
ク-4
ク-5
ク-6
ケ-6
キ-4
キ-5
カ-3 (2)
カ-4
コ-6
NO. 7
NO. 9
NO. 10
NO. 12
NO. 13