


選別施設平面図

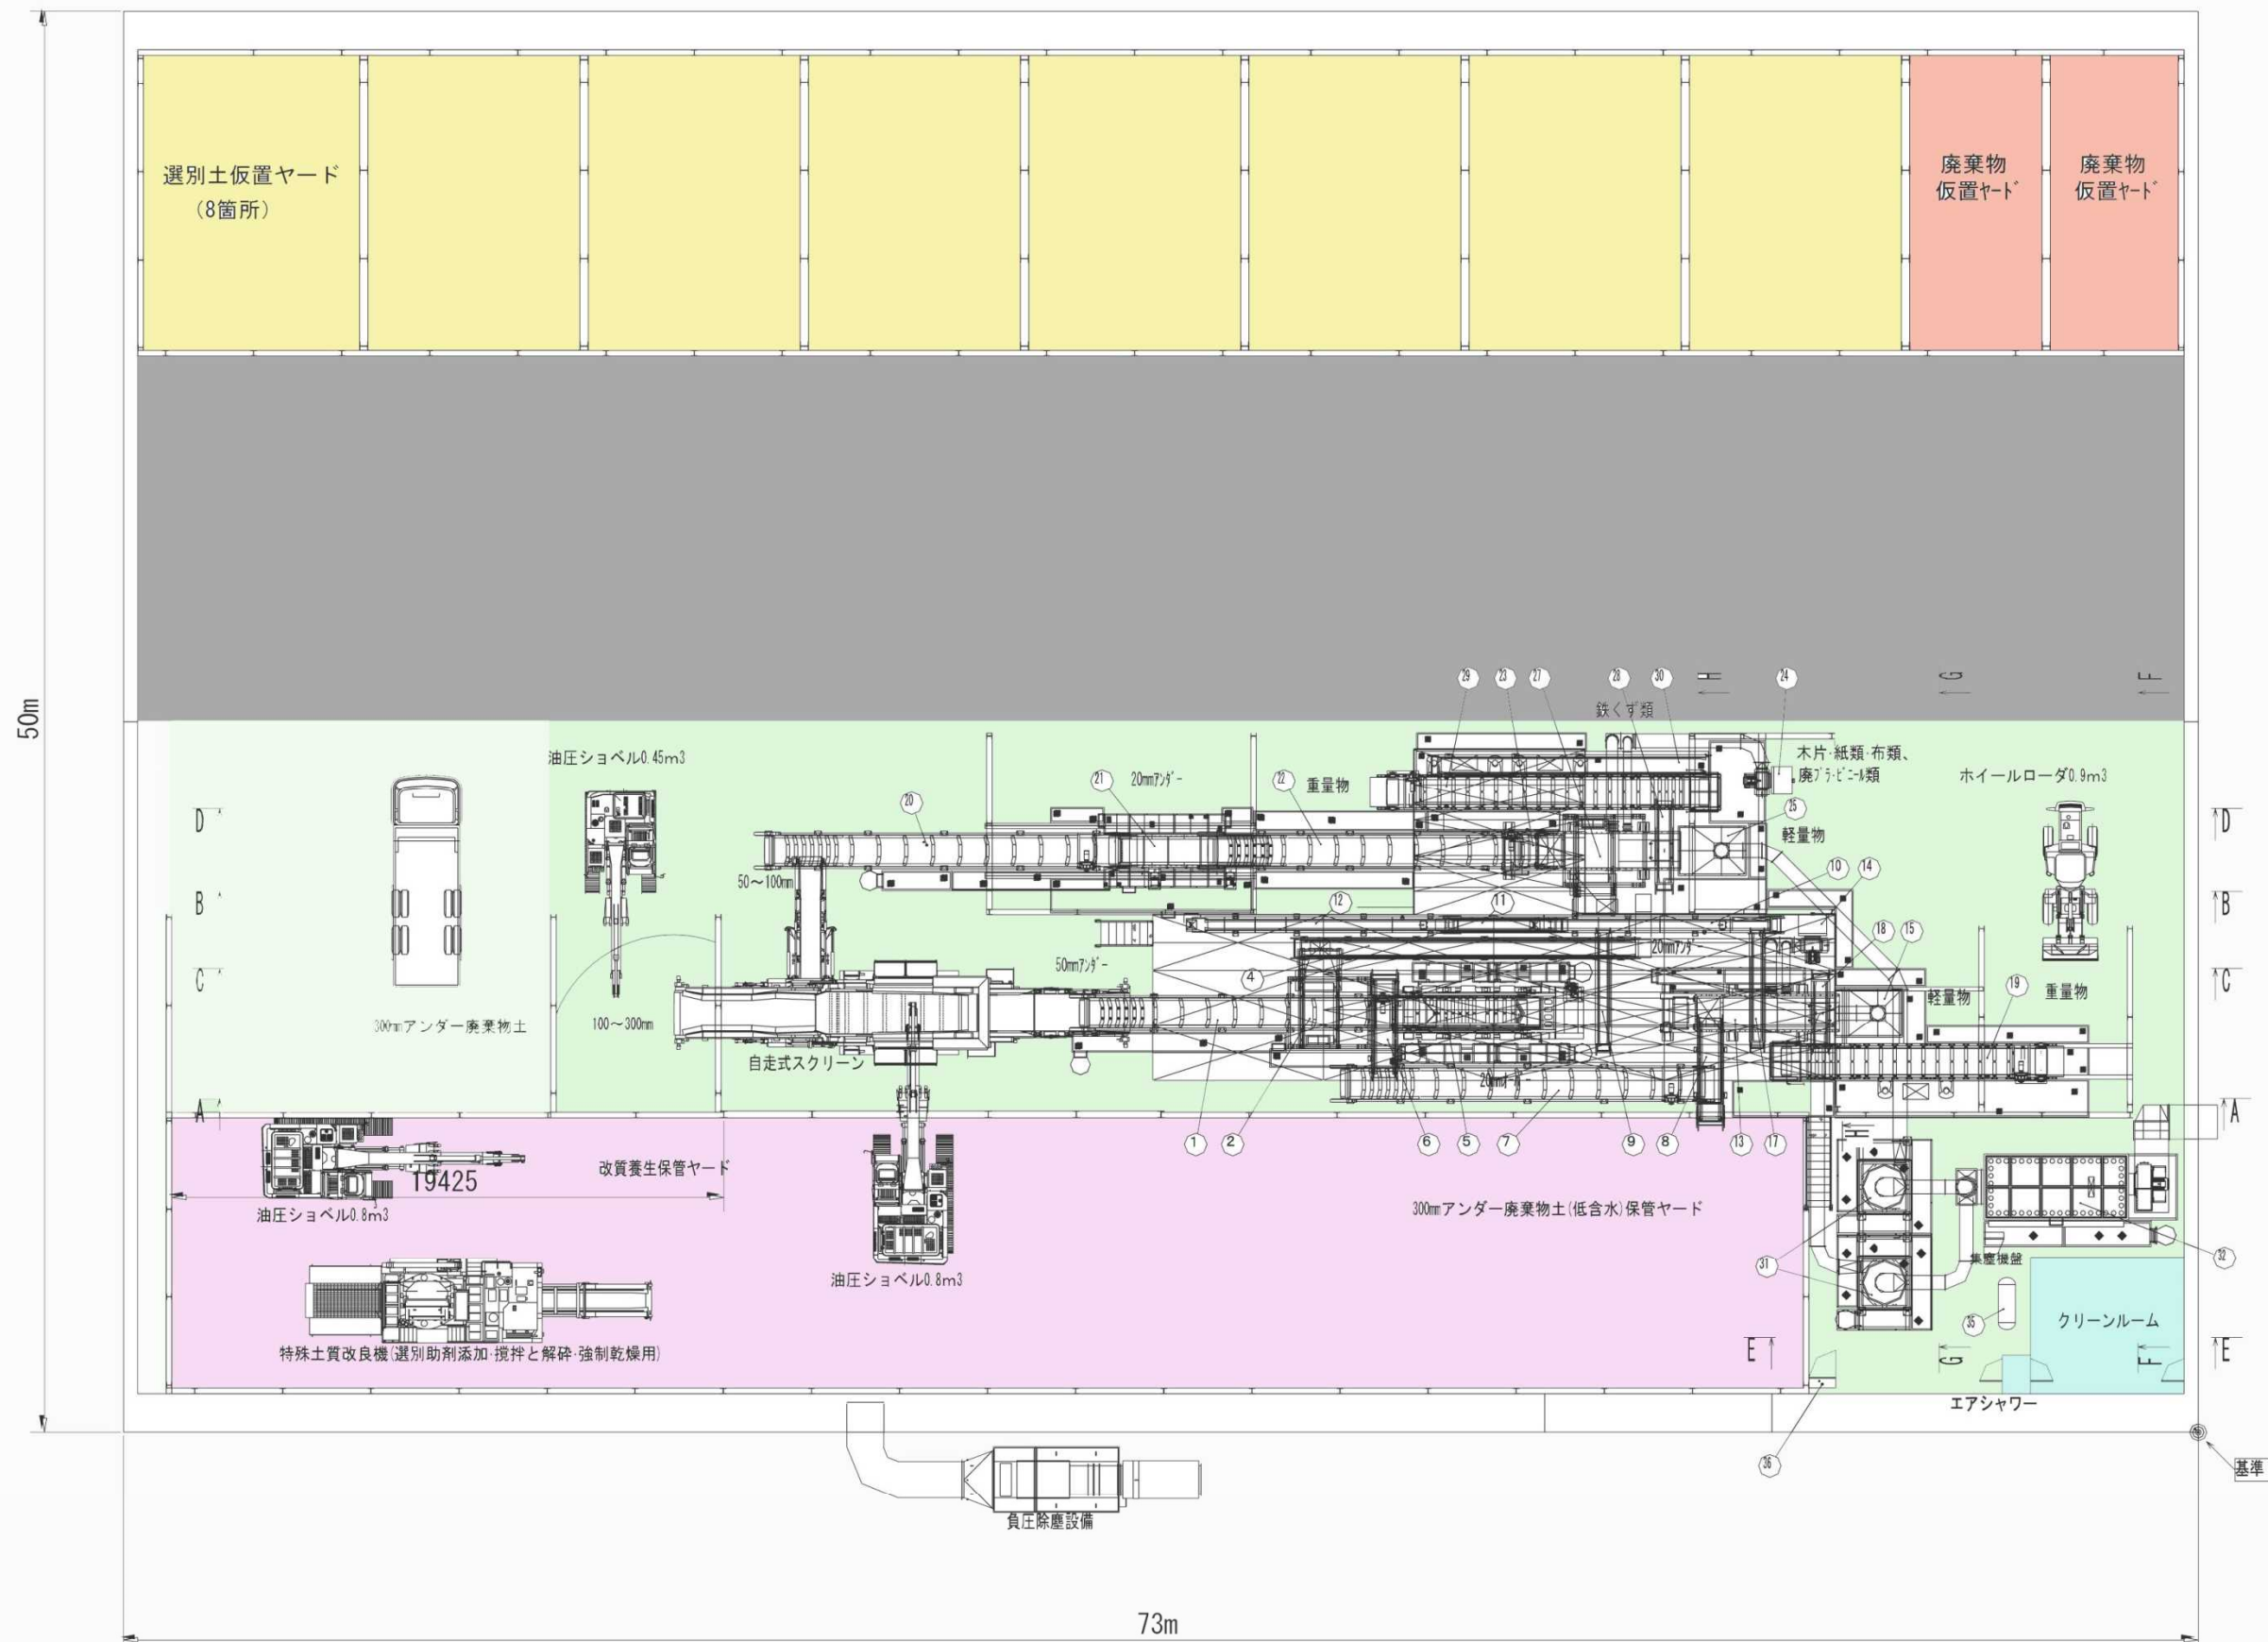

品番	機 械 名
1	50mm以下BC
2	No.1吊下式磁選機
4	金屬回収BC
5	ﾊｲﾊﾞｰｸﾞﾗｽﾞｽｸﾘｰﾝ
6	No.14-ﾊﾞｰ-BC
7	No.24-ﾊﾞｰ-BC
8	No.34-ﾊﾞｰ-BC
9	No.17ﾌﾞｰ-BC
10	No.27ﾌﾞｰ-BC
11	No.37ﾌﾞｰ-BC
12	No.47ﾌﾞｰ-BC
13	No.1ﾌﾞｰｽﾄｯｸ
14	吹込みﾌﾞﾚｯﾄ
15	風選ﾌﾞﾗｯｸ
16	No.1ﾌﾞｰｽﾄｯｸ 架台・ﾌﾟﾚｯﾄ
17	ｽｸﾘﾝﾝﾞﾞﾞBC
18	No.1重量物BC
19	No.1手選別BC
20	50～100mmBC
21	ﾃﾞｨｽｸｽｸﾘｰﾝ
22	ﾌﾞｰﾊﾞｰ-BC
23	No.2ﾌﾞｰｽﾄｯｸ
24	吹込みﾌﾞﾚｯﾄ
25	風選ﾌﾞﾗｯｸ
26	No.2ﾌﾞｰｽﾄｯｸ 架台・ﾌﾟﾚｯﾄ
27	No.2吊下式磁選機
28	No.2重量物BC
29	No.2手選別BC
30	軽量物BC
31	ﾀｲﾎﾞｰﾝﾊﾞｰﾚｰｽ
32	集塵機
35	ｺﾝﾌﾟﾚｯｻ
36	操作配電盤 (ﾄﾞﾗｲﾌﾞ)
37	ﾀﾞﾝｸﾞ

工 事 名	旧産業廃棄物最終処分場 二次対策工事
地 名	滋賀県東市小野地区
図 面 名	廃棄物選別施設 選別処理施設配置平面図
縮 尺	1/100
図 面 番 号	I-4-3

鴻池・不動テトラ・八田建設工業共同企業体