


配置図 (案) SCALE = 1/1,200 (A3)

既存面積

- | | |
|---------------|-------------|
| 保健指導部門および病院部門 | 地上3階 |
| 階数 | 地下1階 地上3階 |
| 建築面積 | 4,501.13㎡ |
| 延床面積 | 9,054.64㎡ |
| 療育部門 | 地上1階 (一部2階) |
| 階数 | 地上1階 (一部2階) |
| 建築面積 | 3,325.87㎡ |
| 延床面積 | 3,525.44㎡ |
| 守山養護学校 | 地上1階 |
| 階数 | 地上1階 |
| 建築面積 | 1,452.31㎡ |
| 延床面積 | 1,452.31㎡ |

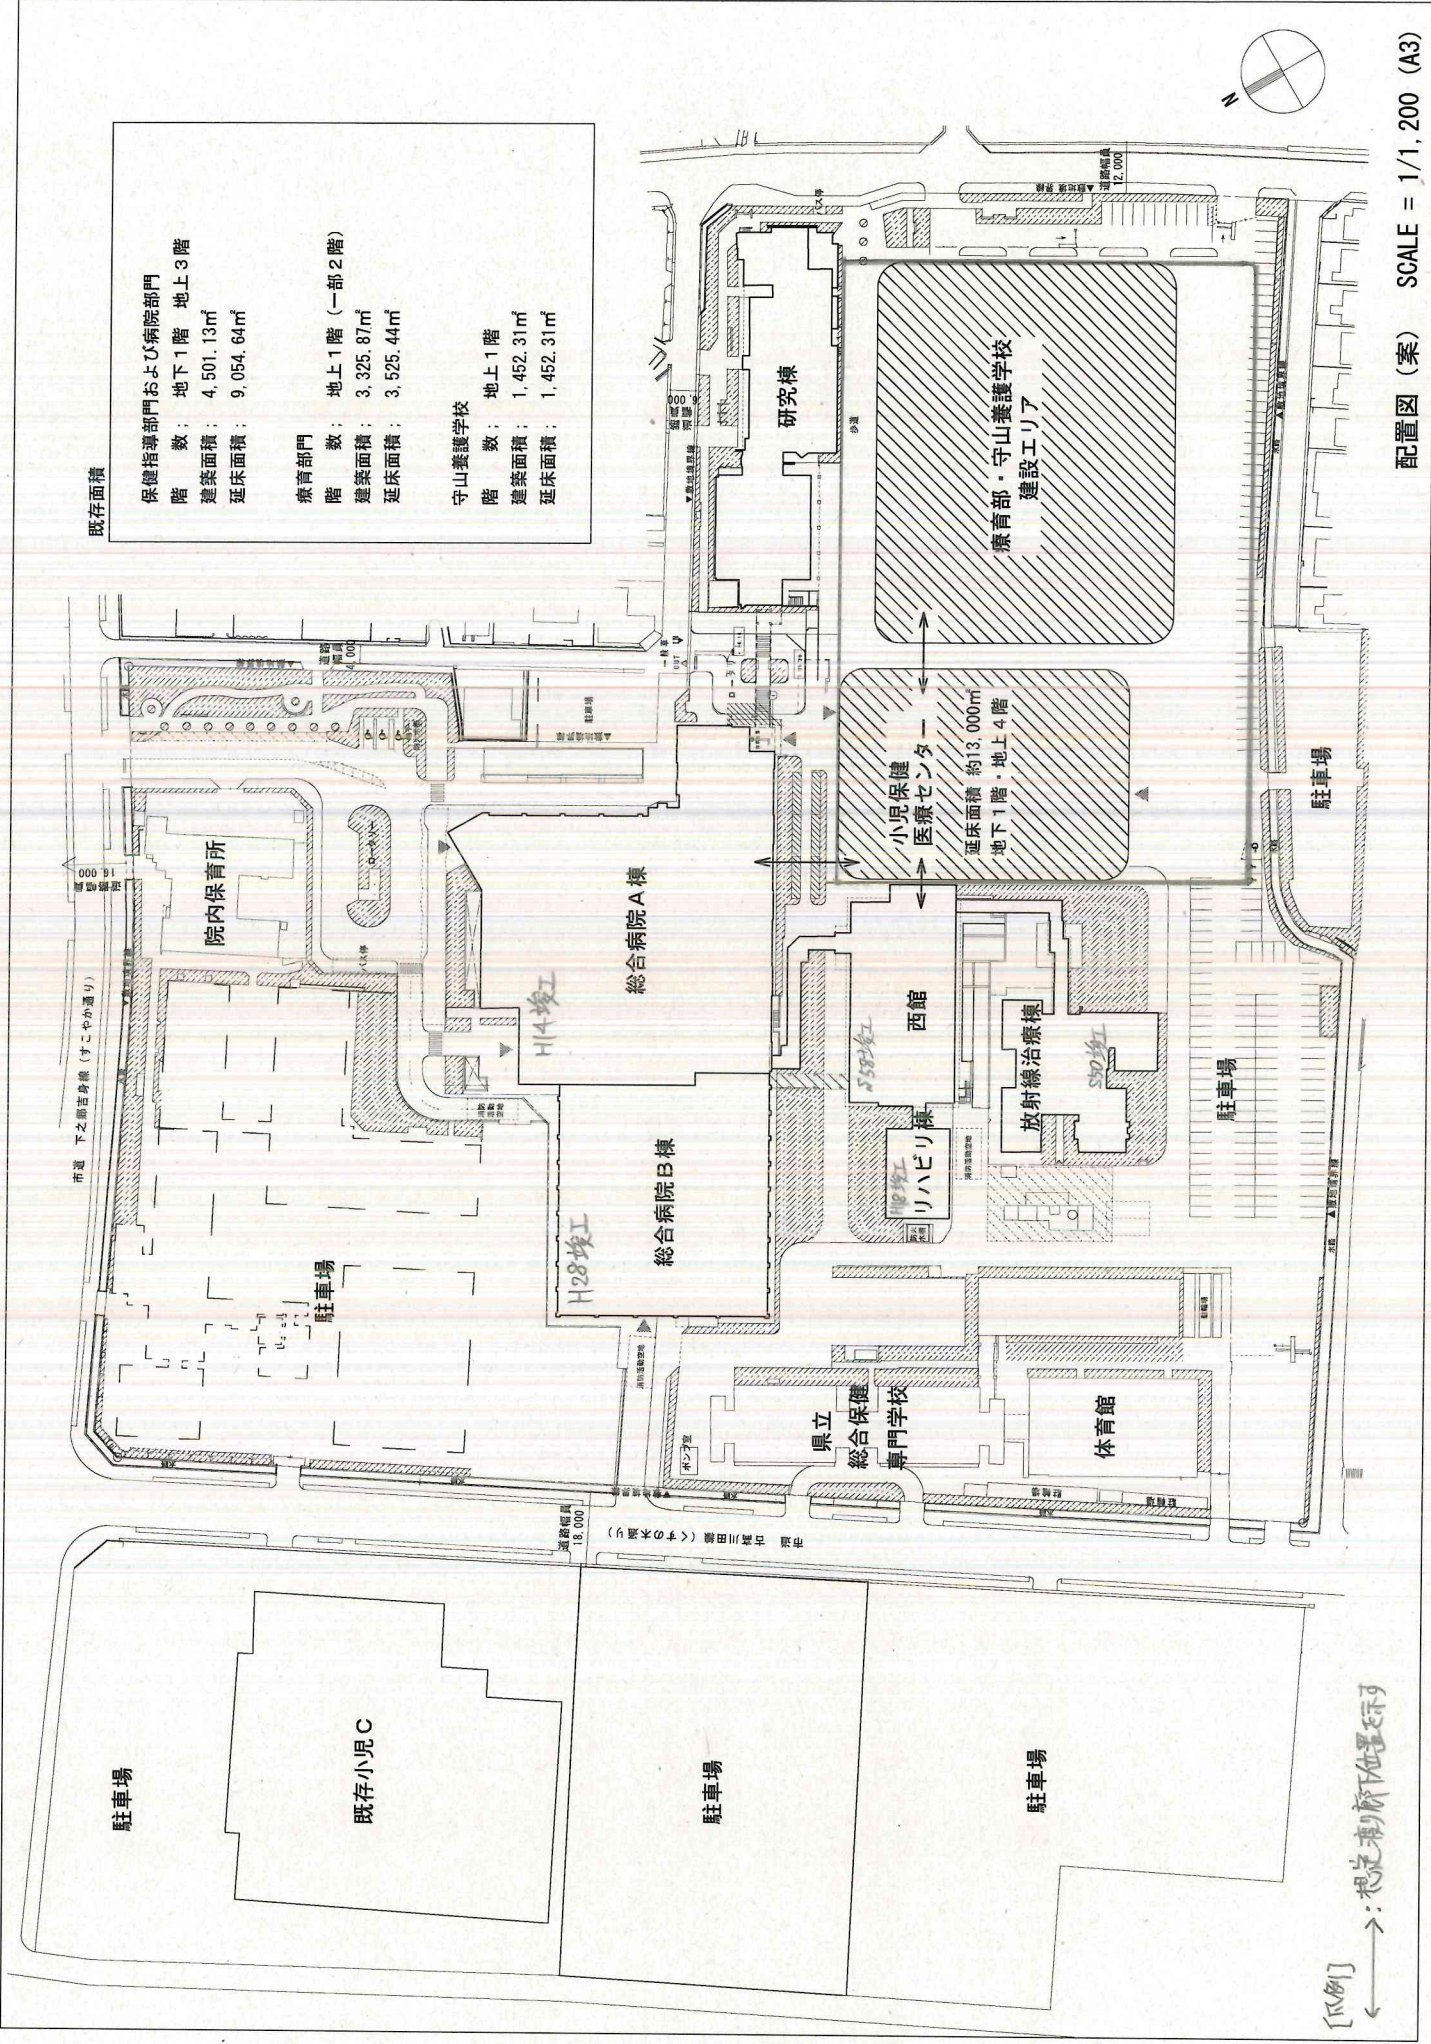

〔凡例〕
 ← →: 想定通り新下位置を示す