


凡例	内容
□	既存建物位置範囲
○	解体建物範囲
○	符号については、解体建物符号を示す (解体建物詳細については、別図参照)
○	解体に伴う取合い改修範囲
○	符号については、取合い改修符号を示す (取合い改修詳細については、別図参照)
○	アスベスト撤去範囲
○	仮囲い位置
○	防音パネル(1期解体工事)
○	防音パネル(2期解体工事)
○	防音パネル(1期・2期解体工事共通)


滋賀県総合病院東館解体その他工事 設計図  
 \*\* 枚の内 現況1階平面図 A1: S1/250 D. H. 3.1. 0.3  
 (解体建物案内) A2: S-1/250 担 出  
 K-03  
 株式会社 岩佐建築設計事務所 一級建築士 No. 253120  
 横江 敏 申

1 ①-① 断面図 1/200

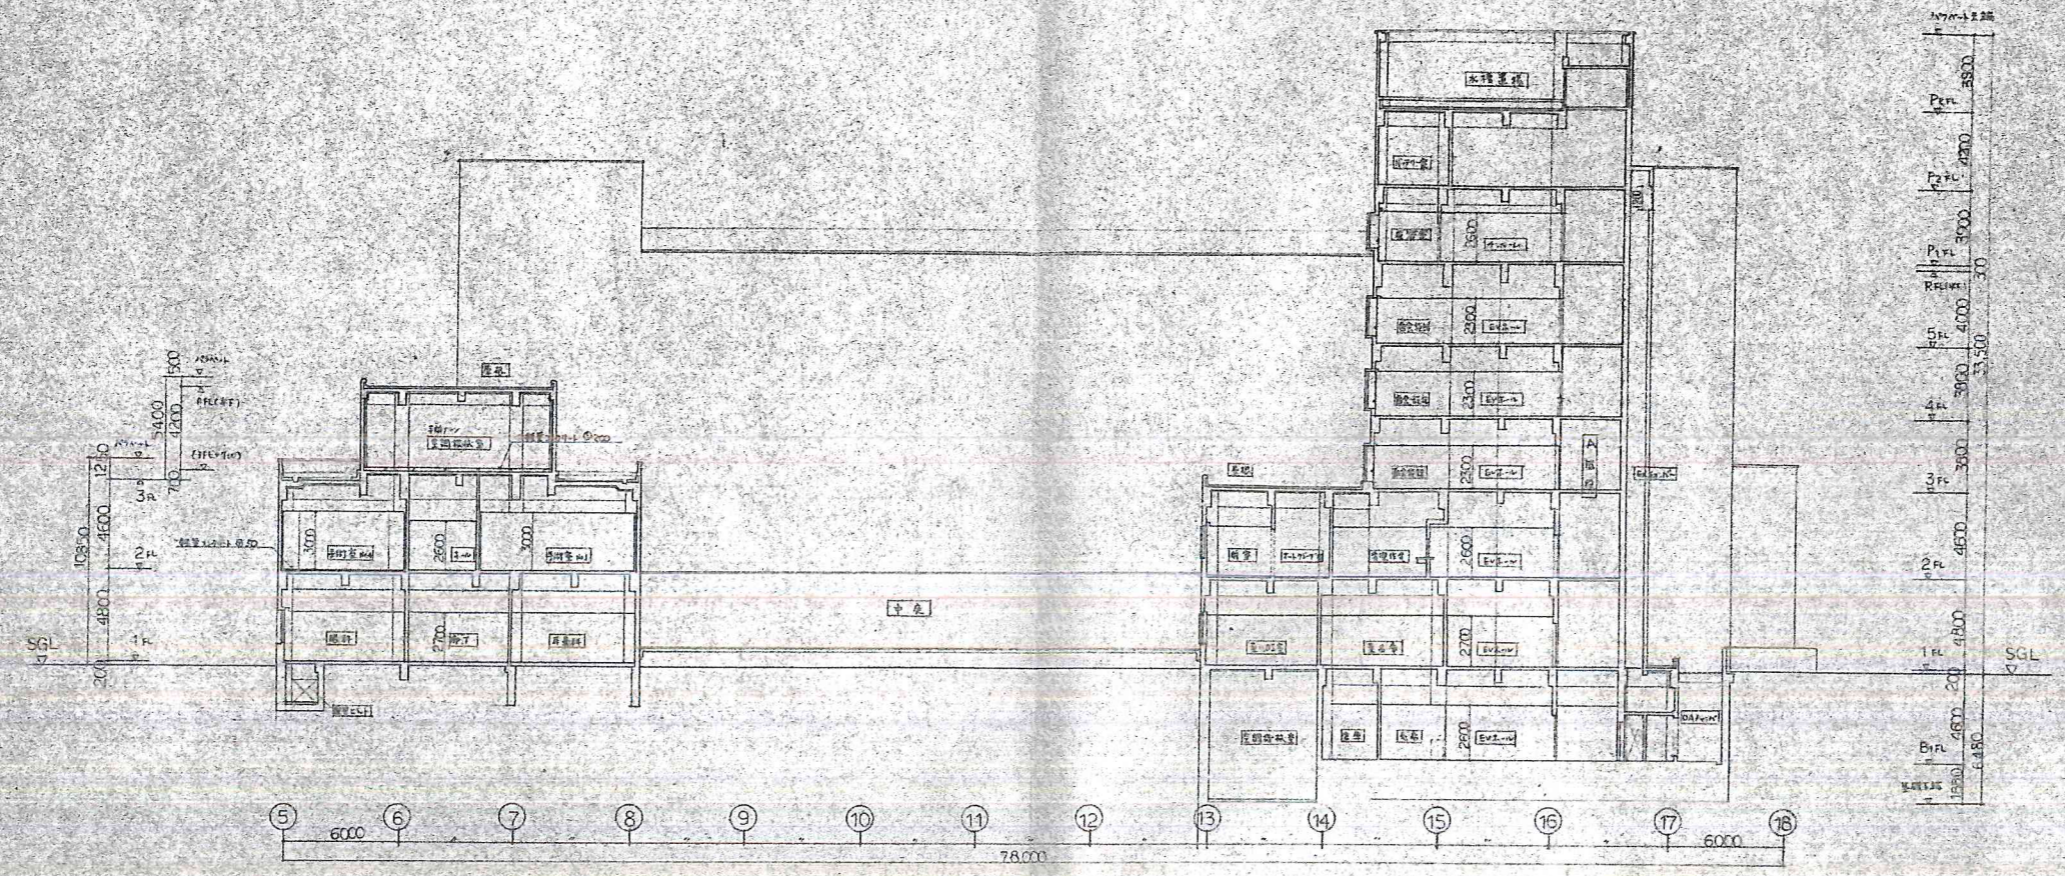




既存 **A** 建物  
全撤去

2 ②-② 断面図 1/200

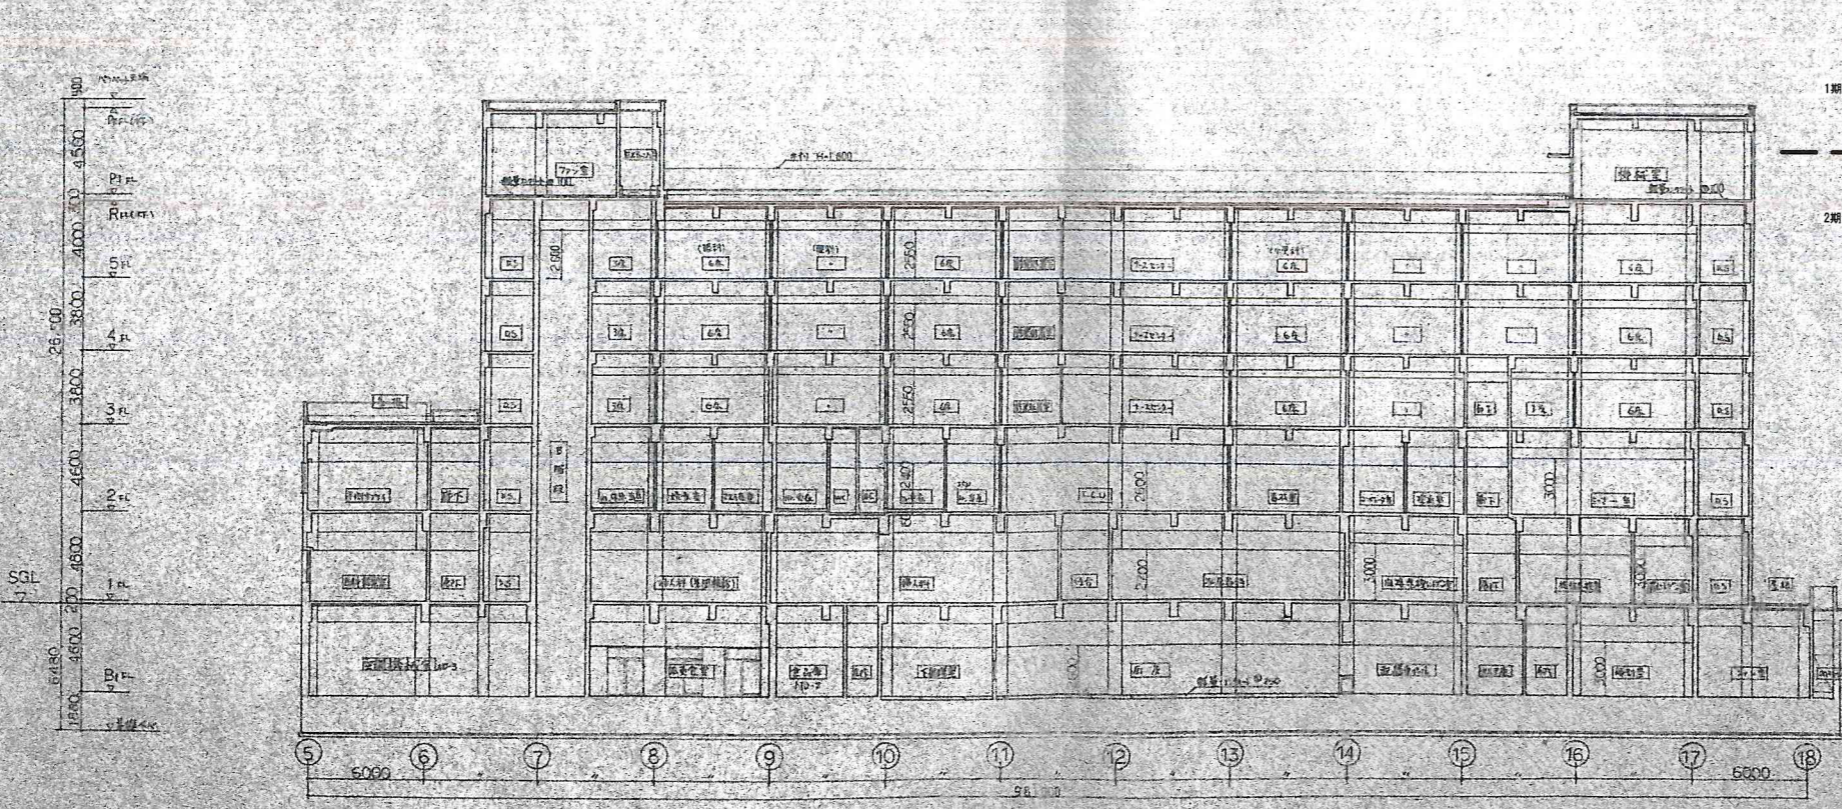






既存 **A** 建物  
全撤去

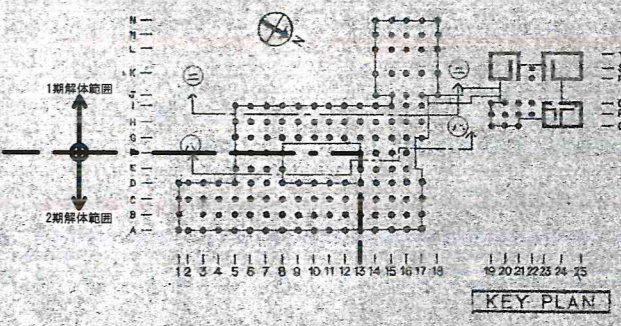

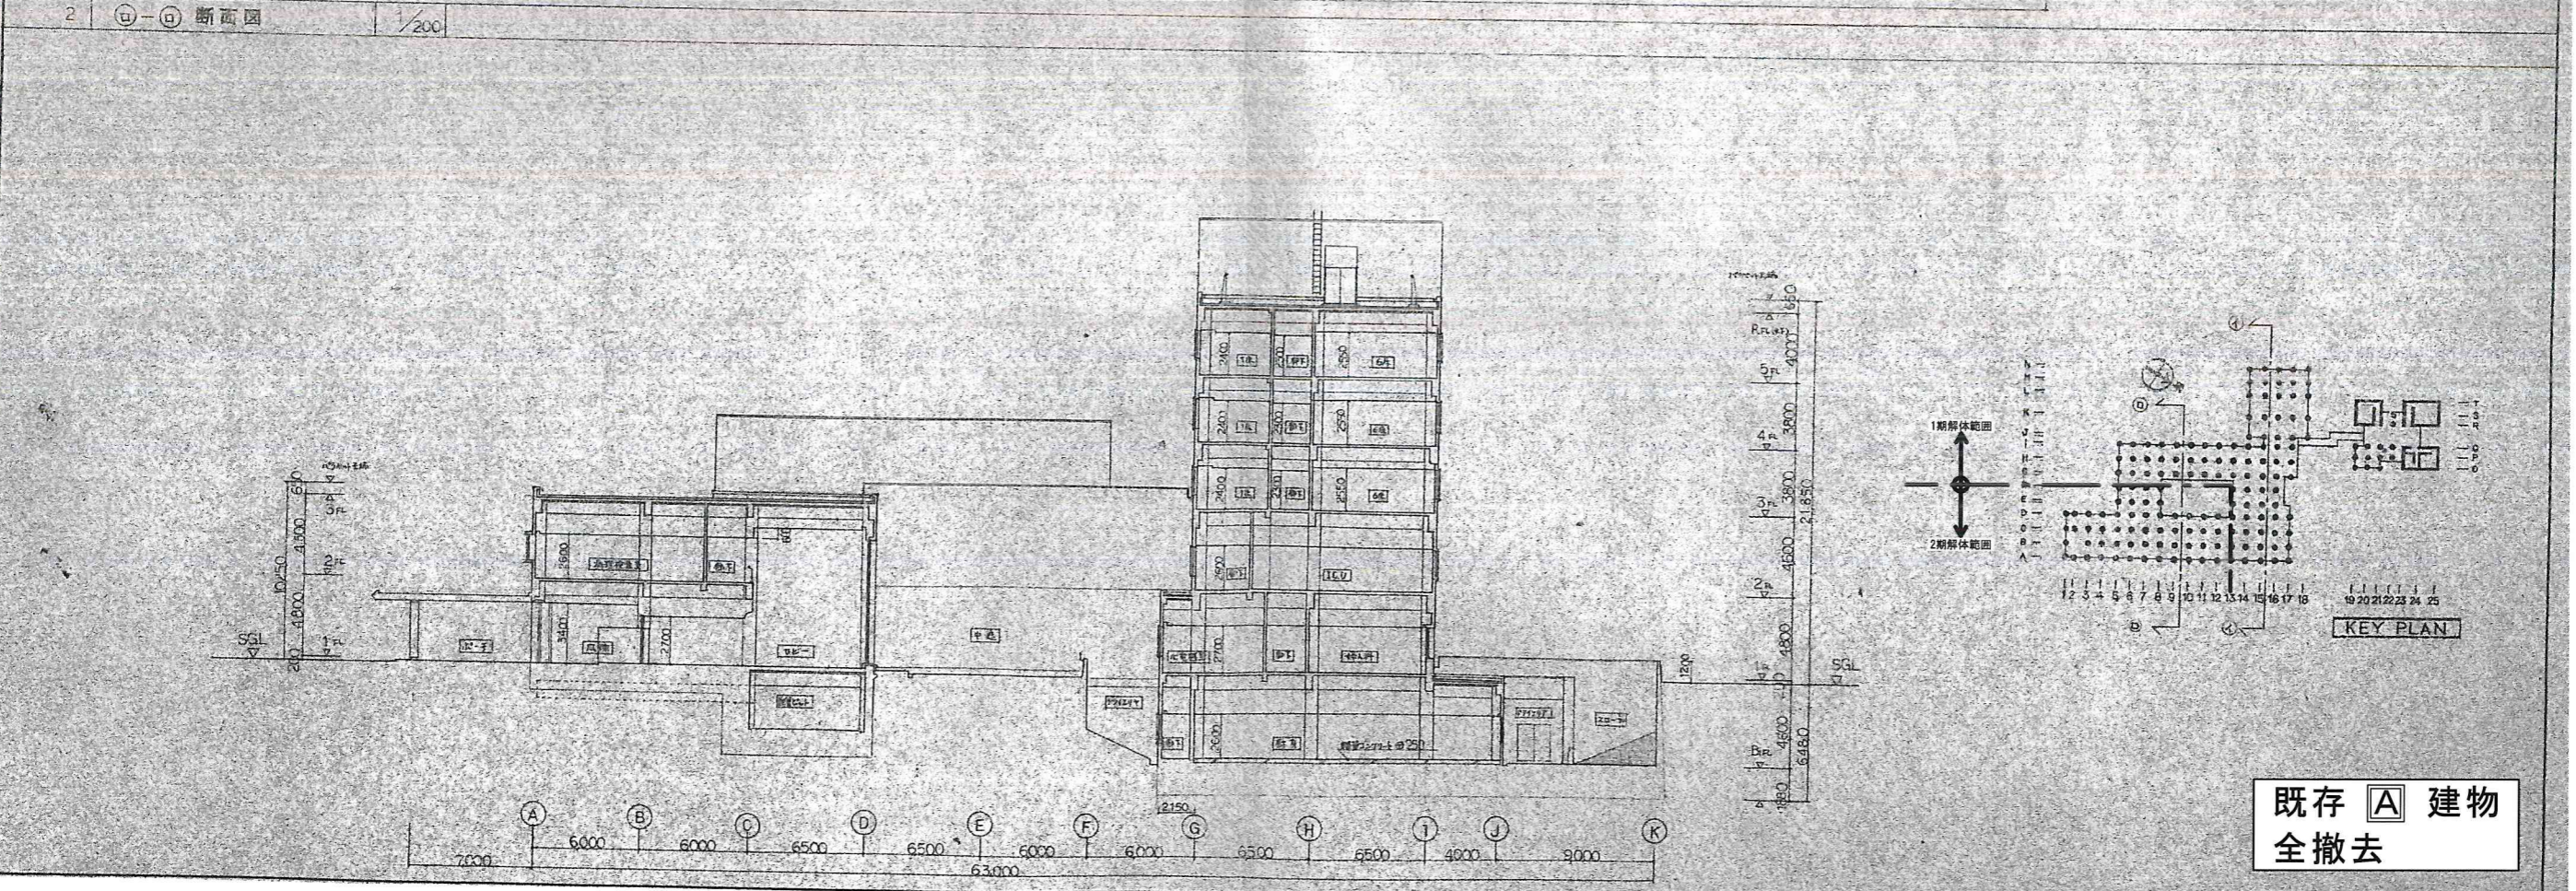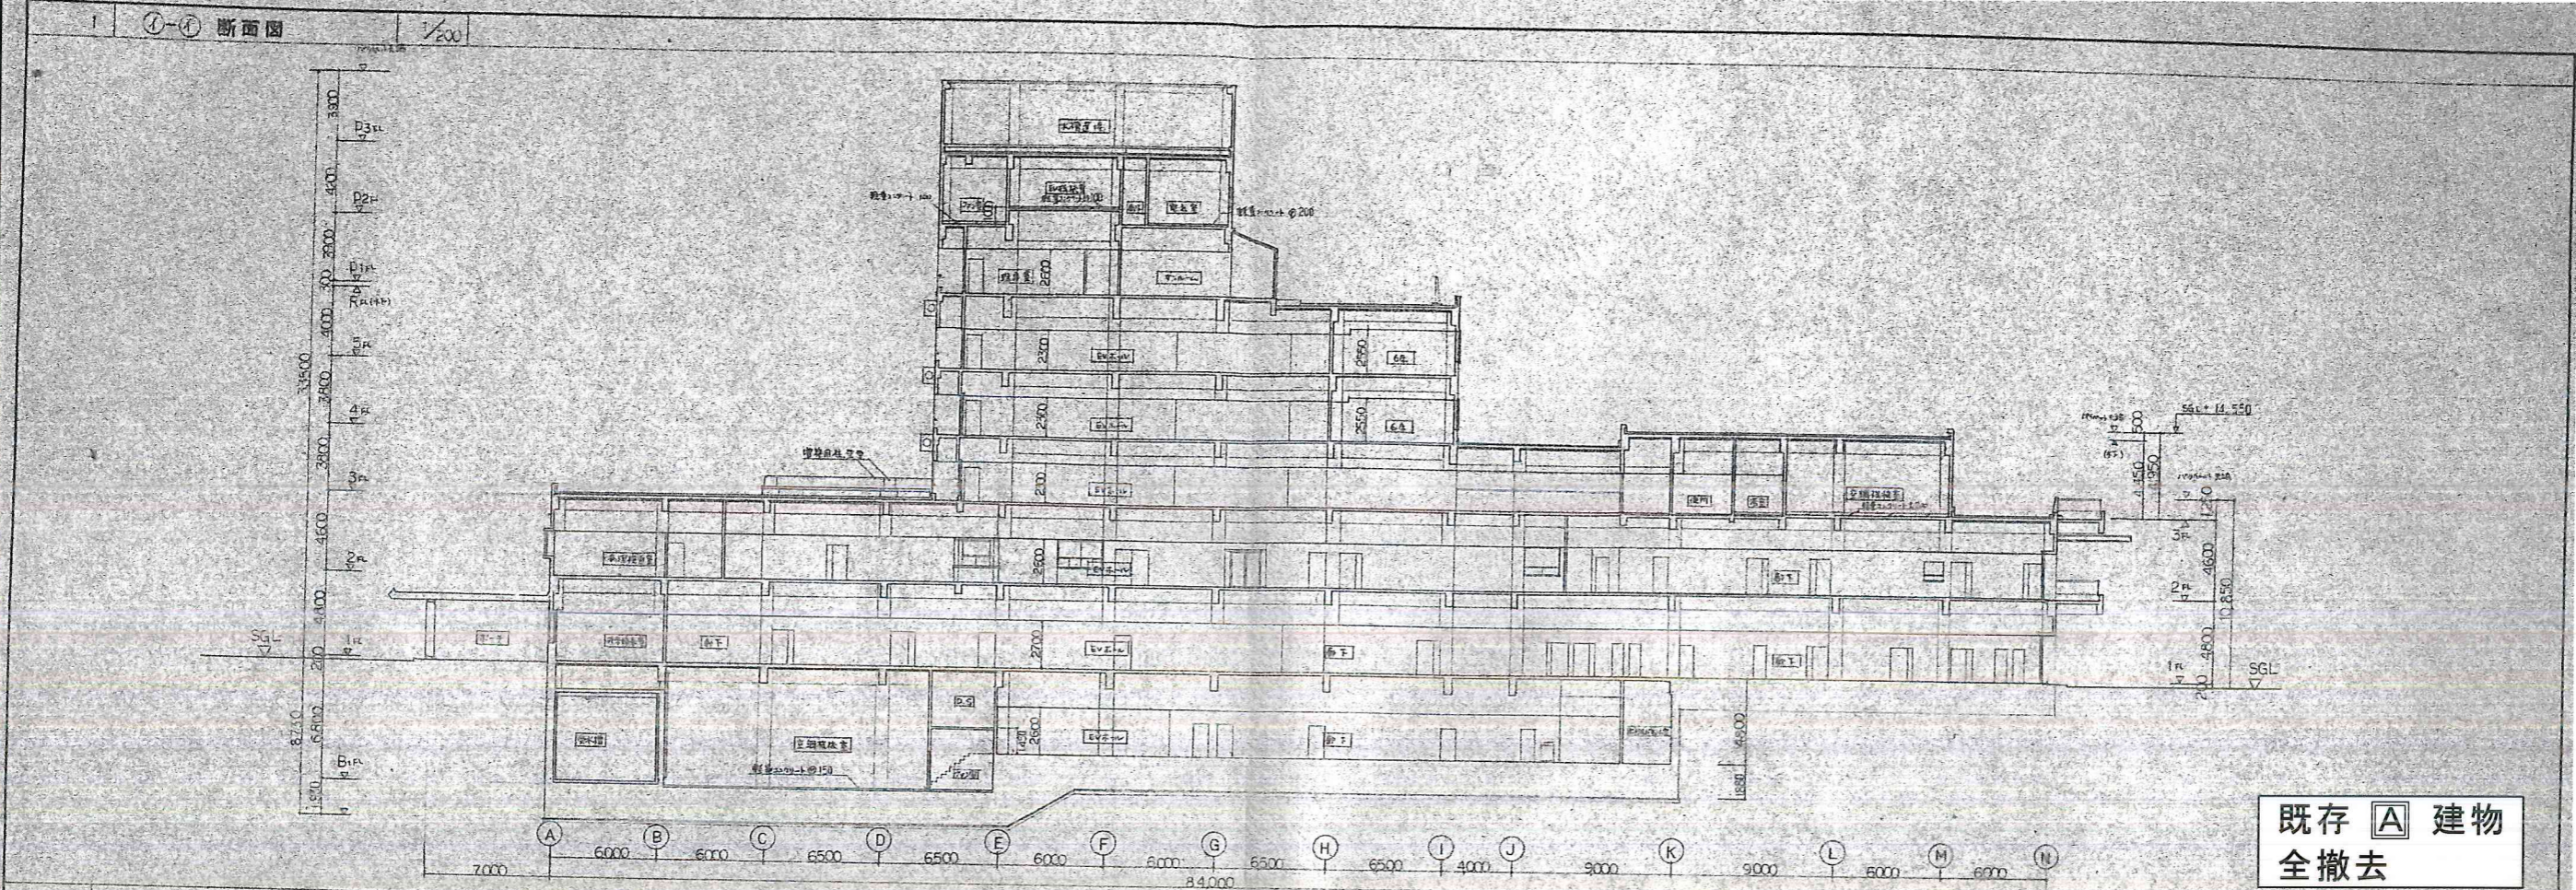





滋賀県総合病院東館解体その他工事 設計図

※ 枚の内	A1: 5/17/200	D. H. 31. 03
	A3: 8/1/200	
K-49	A 解体建物	担
	断面図 (2) (全体)	冊
株式会社 岩佐建築設計事務所		一般建築士 No. 253120
		横江 敬幸

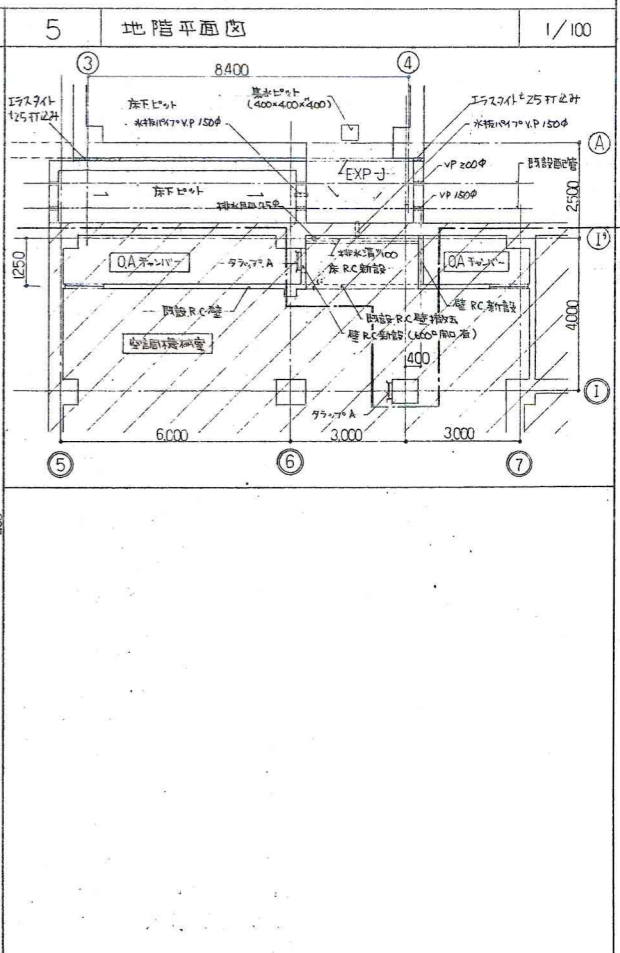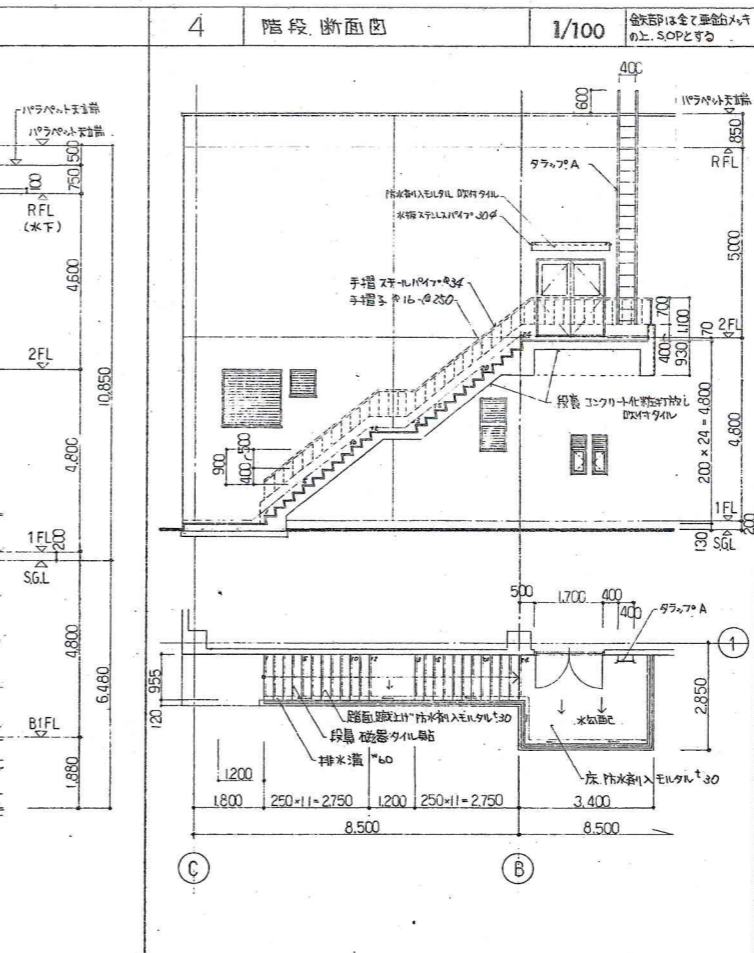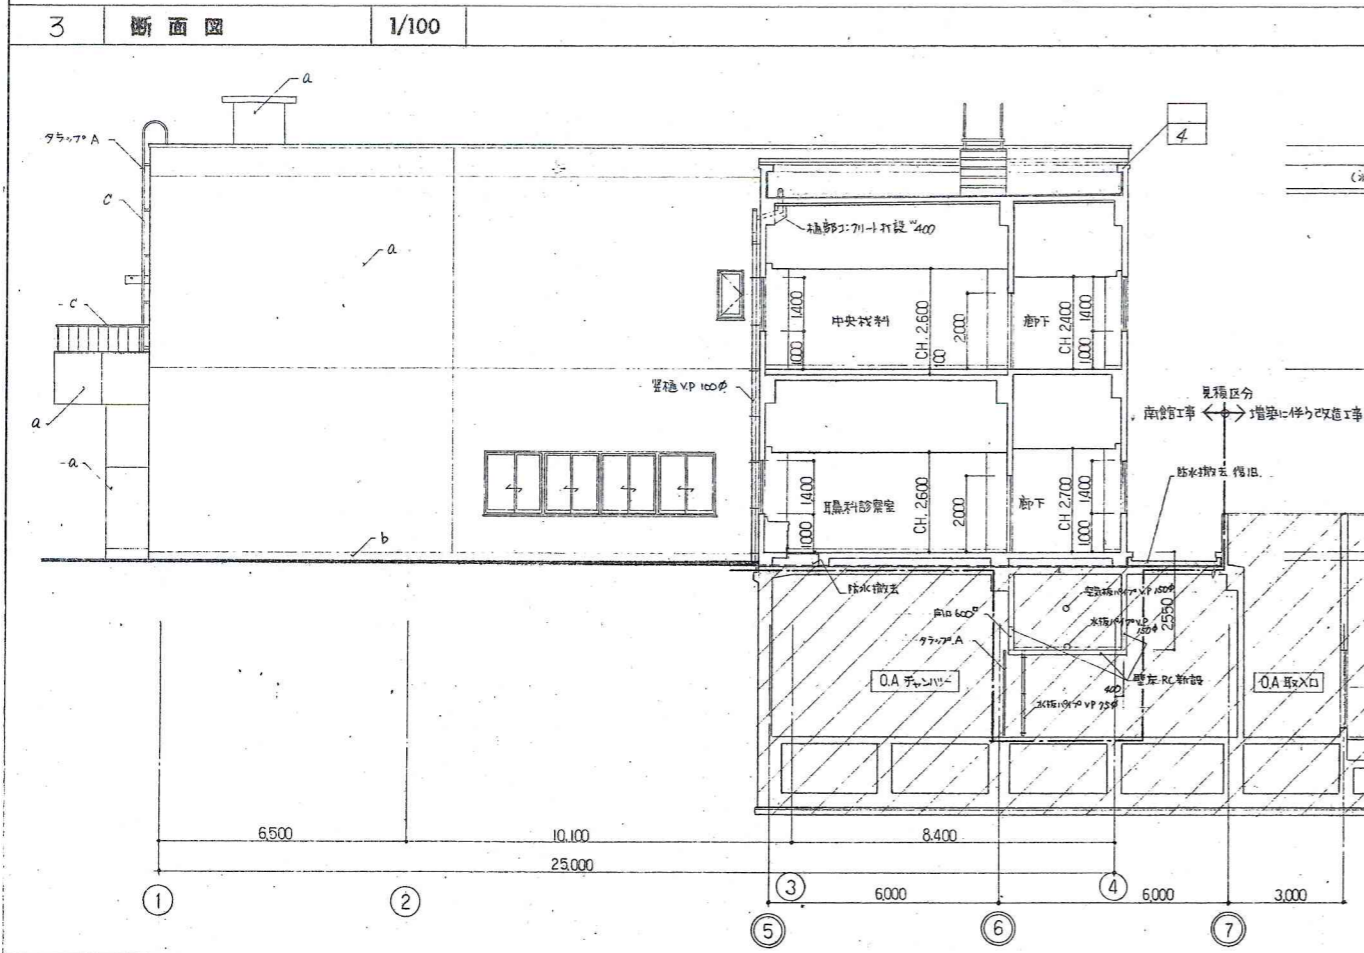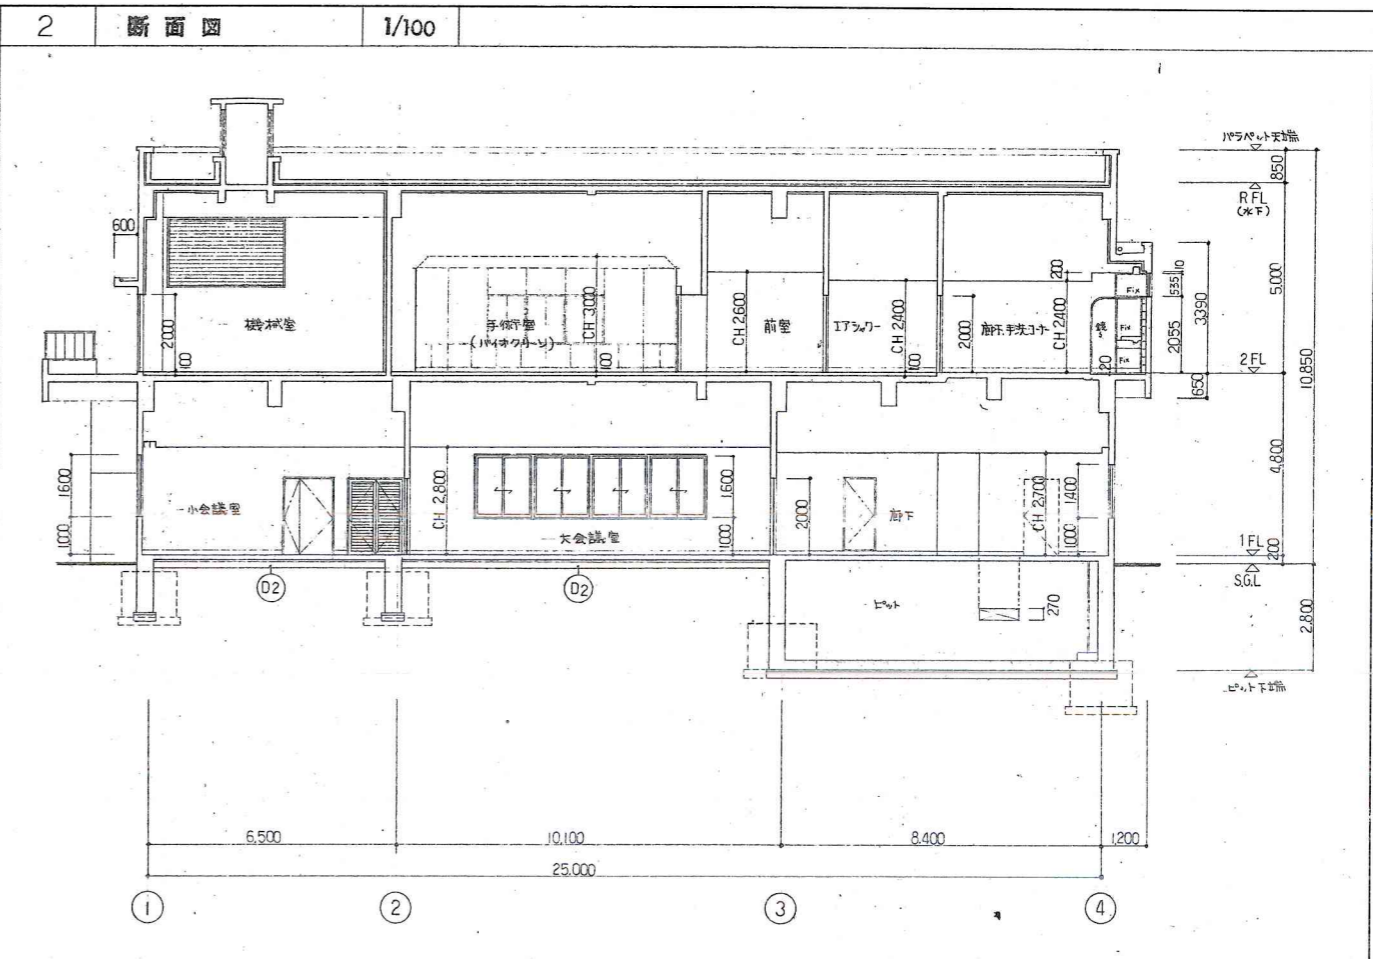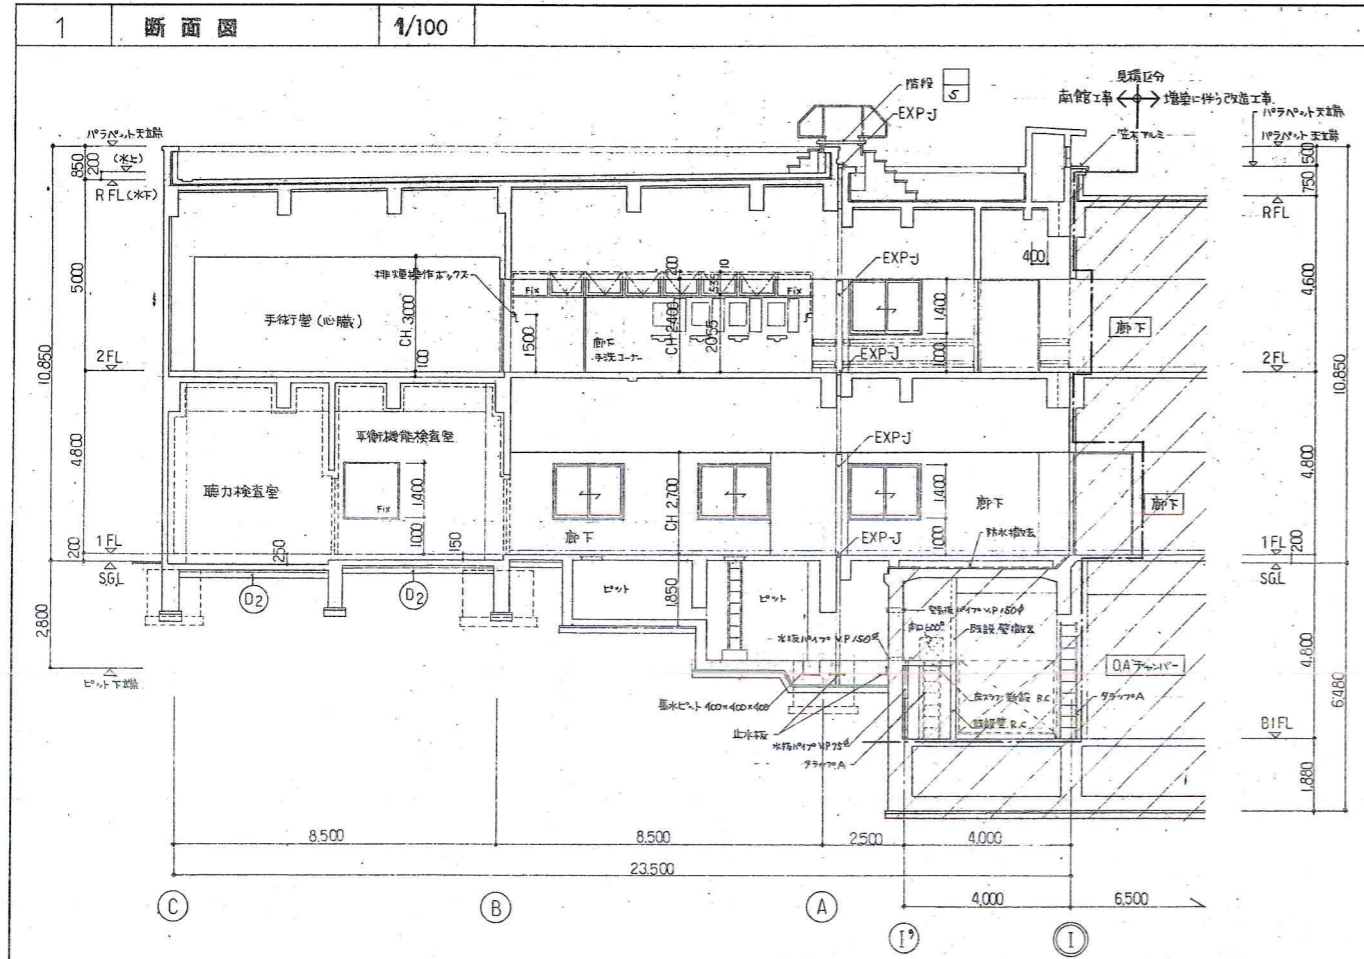




既存  
B 建物  
全撤去

滋賀県総合病院東館解体その他工事		設計図
● 枚の内	A1: 5/1/100 A3: 5/1/100	D. H. 31. 03
K-79	B 解体建物	組 編
	断面図	
株式会社 岩佐建築設計事務所		一級建築士 No. 253120 横 江 敬 敏

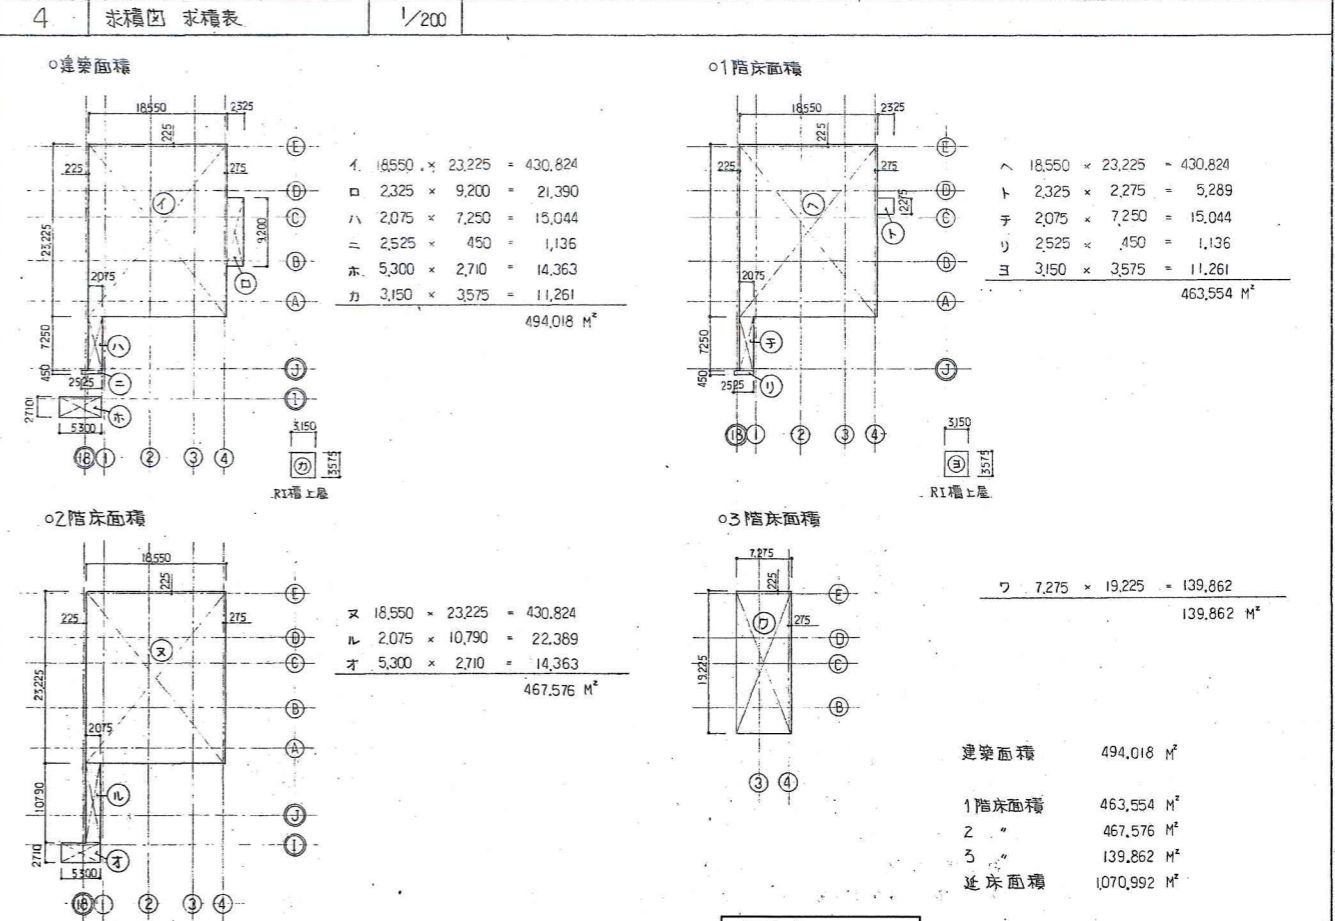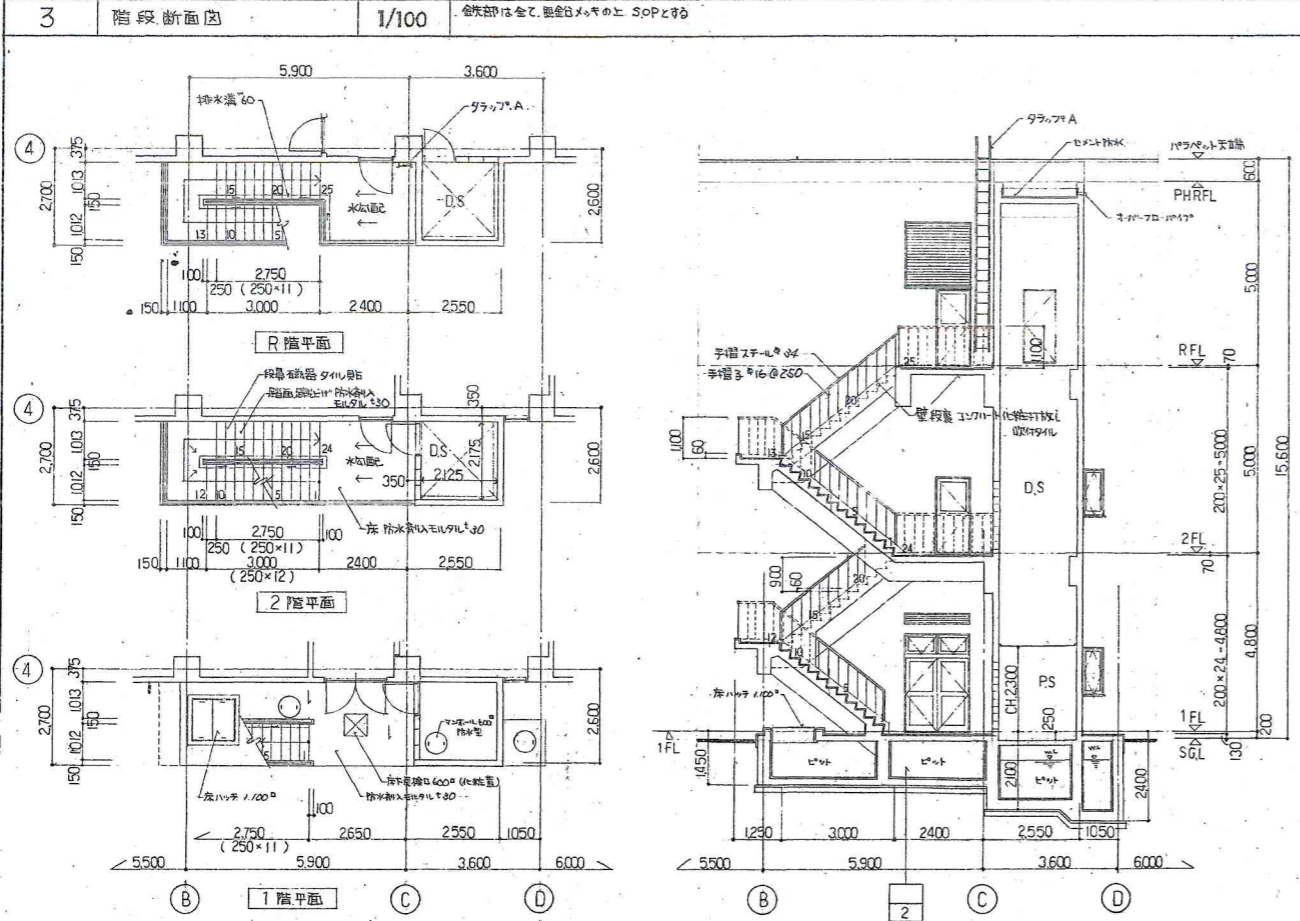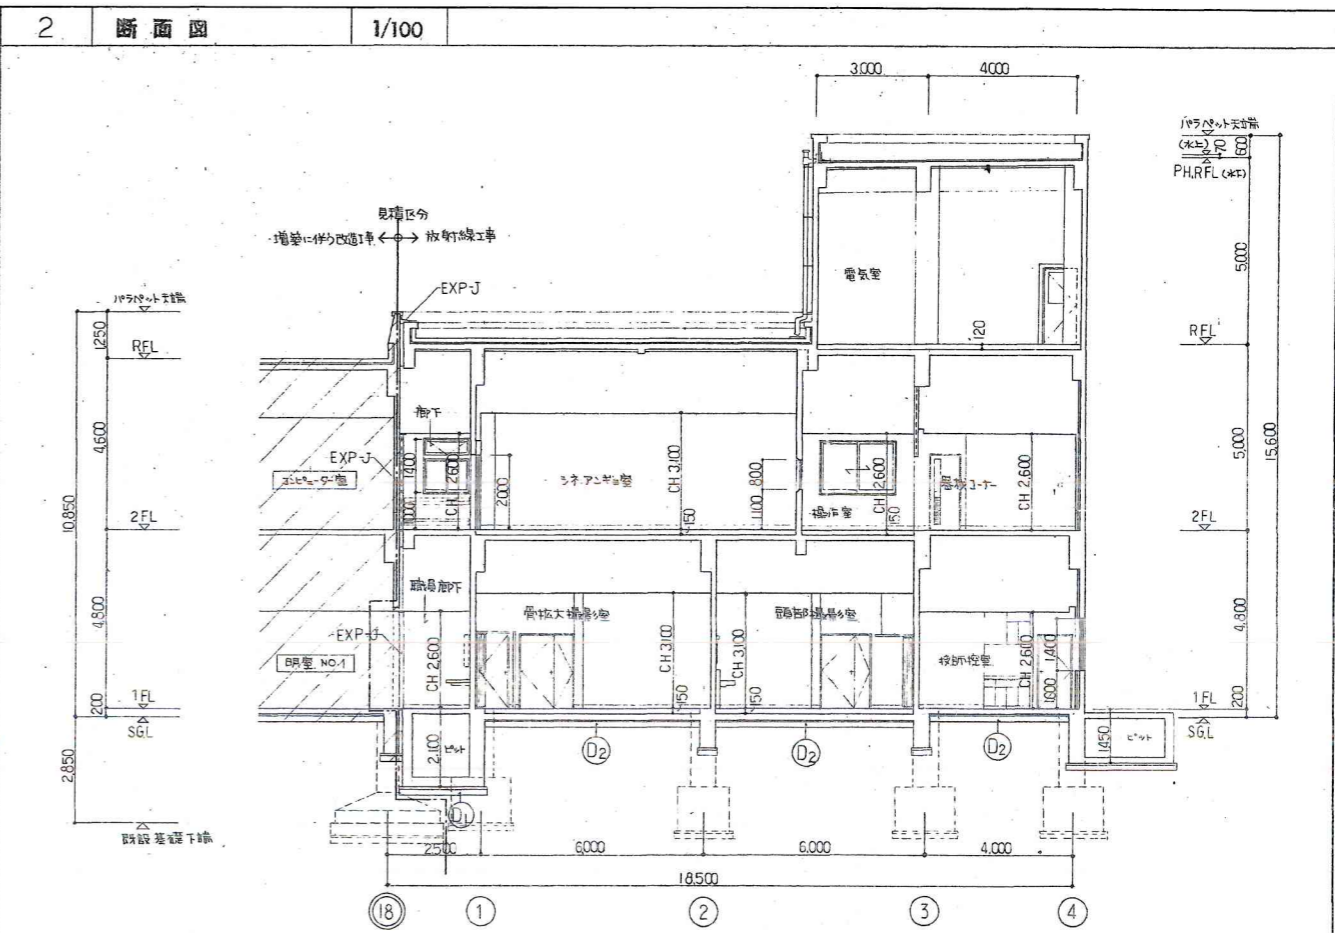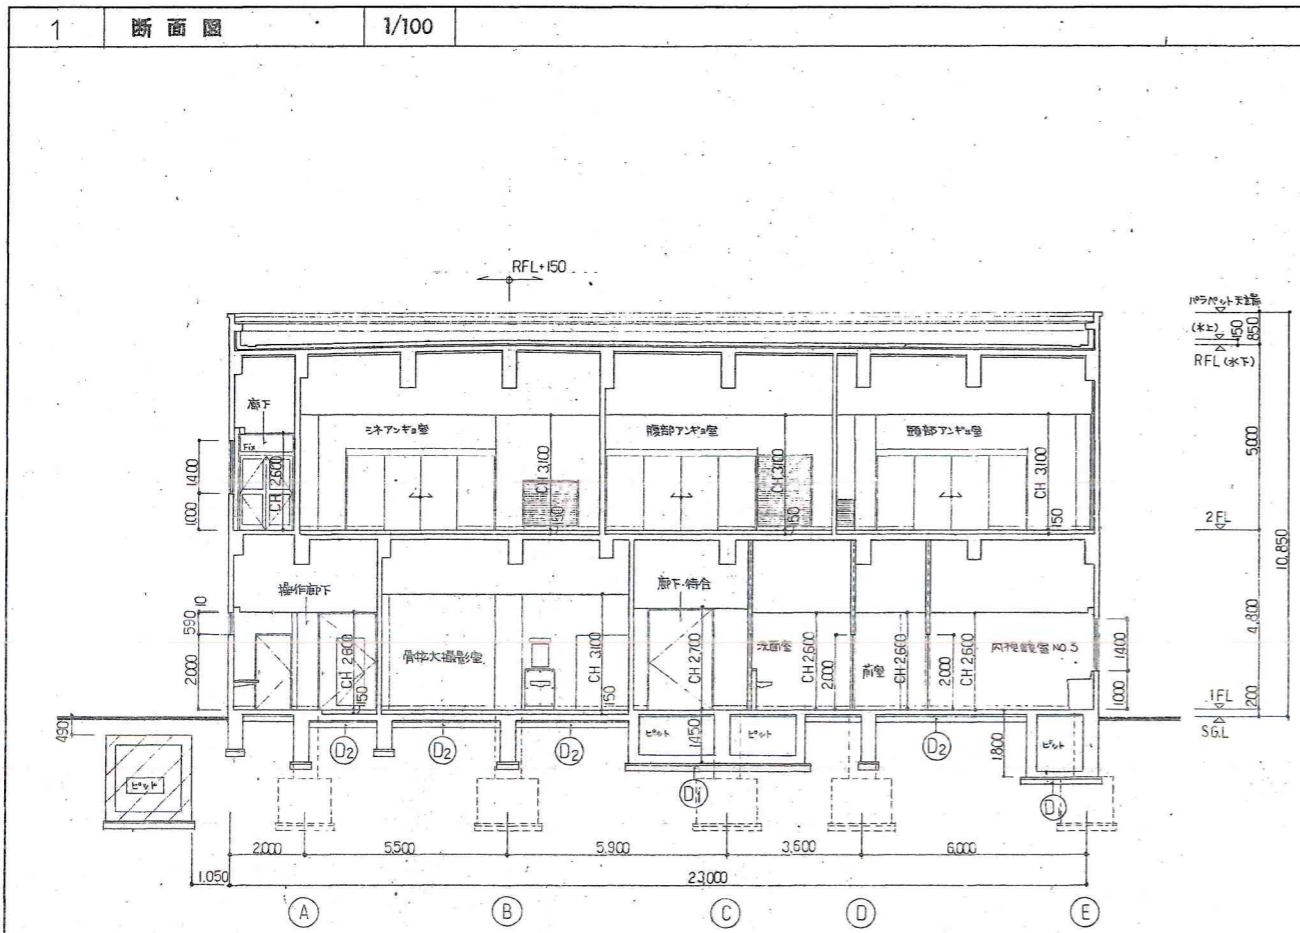


既存  
C 建物  
全撤去


1 桁計図, 断面平面詳細図 1/50

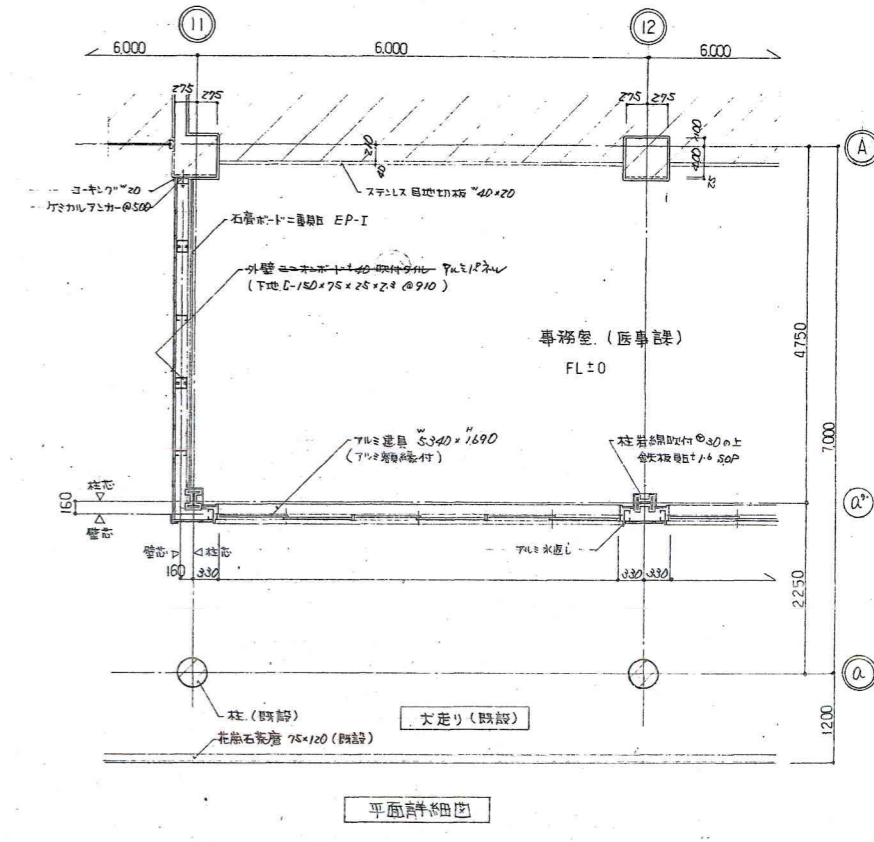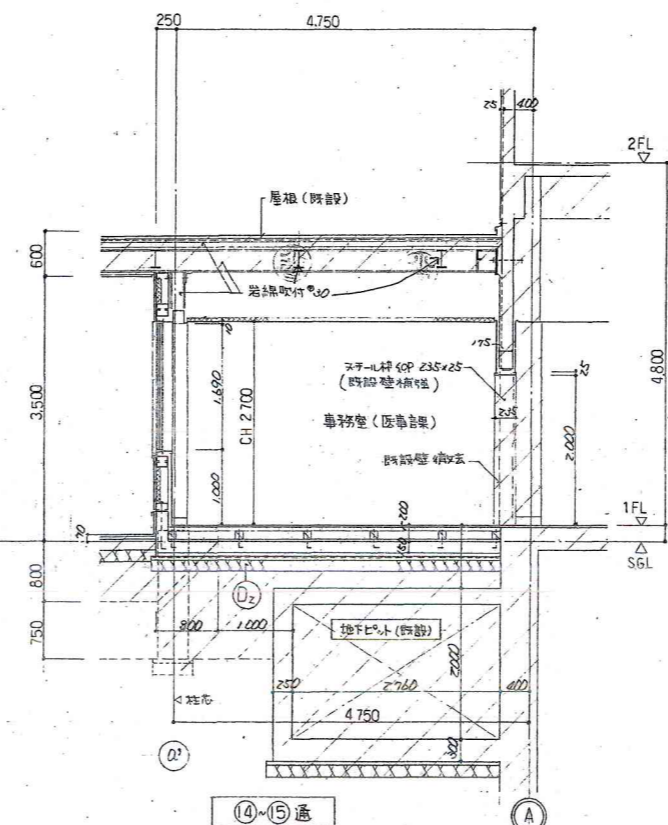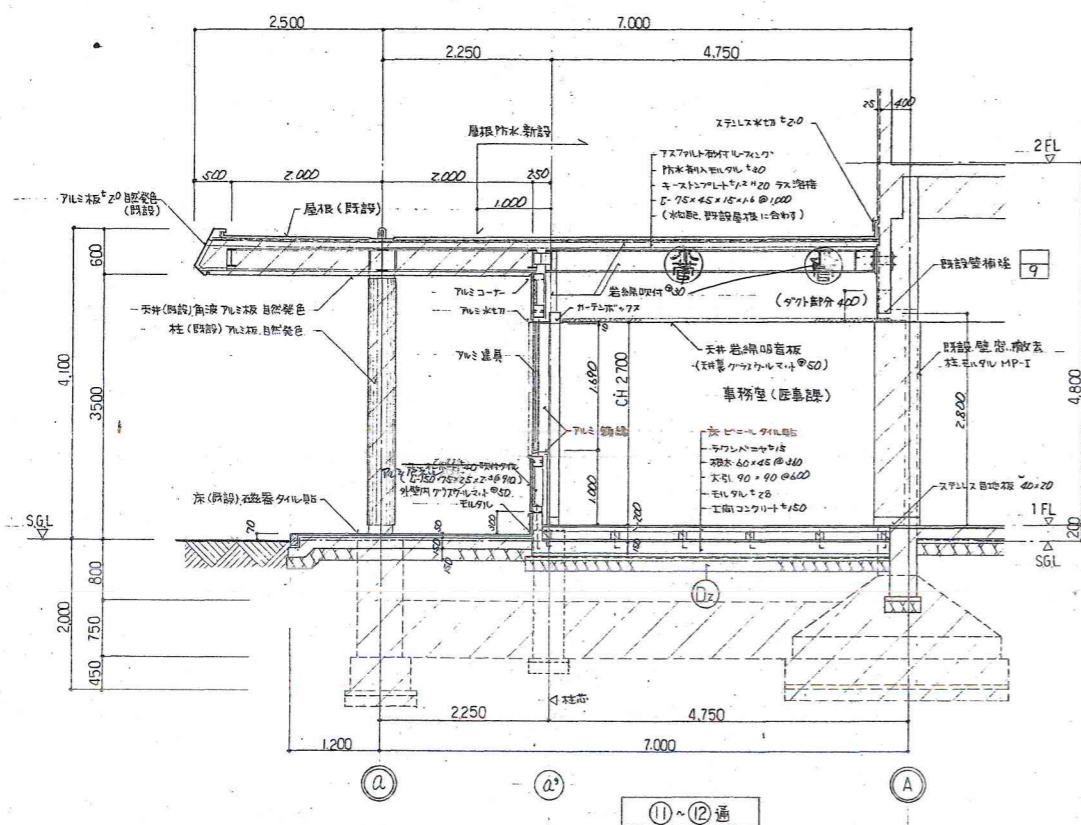


2 部分詳細図 1/10, 1/20

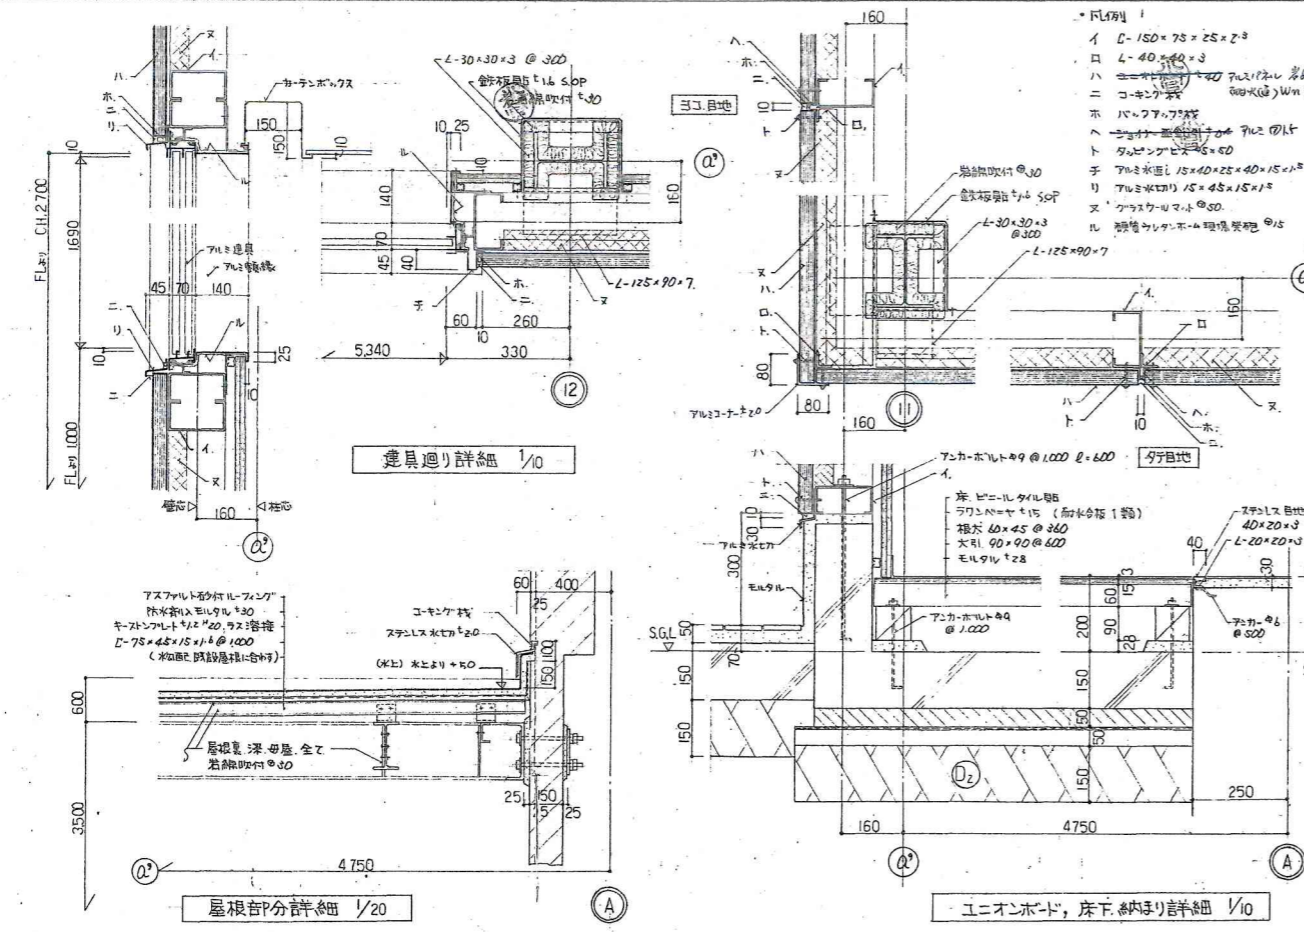


3 天井伏図 1/100

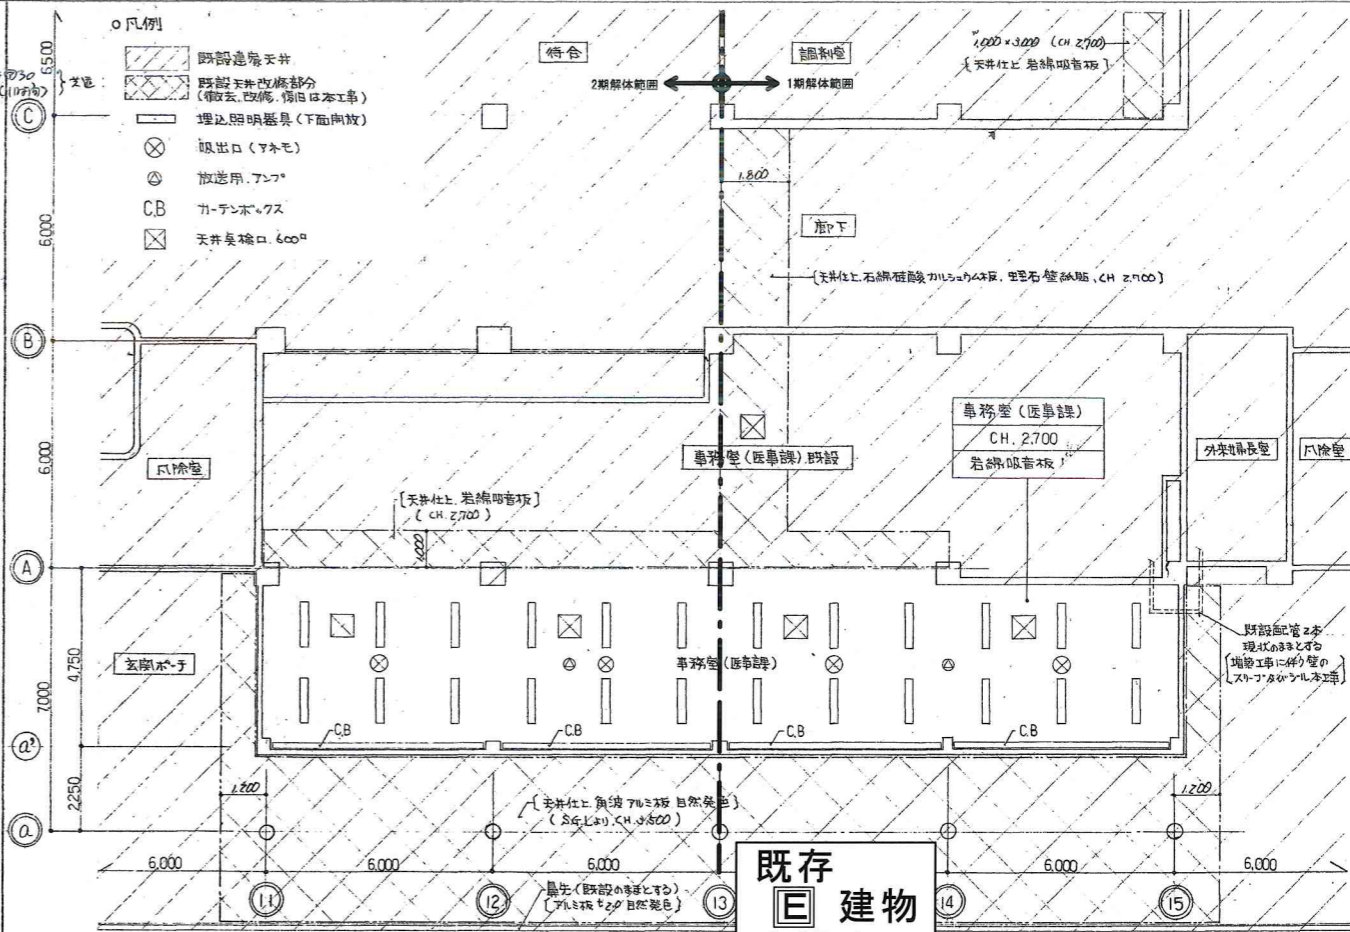


既存  
E 建物  
全撤去

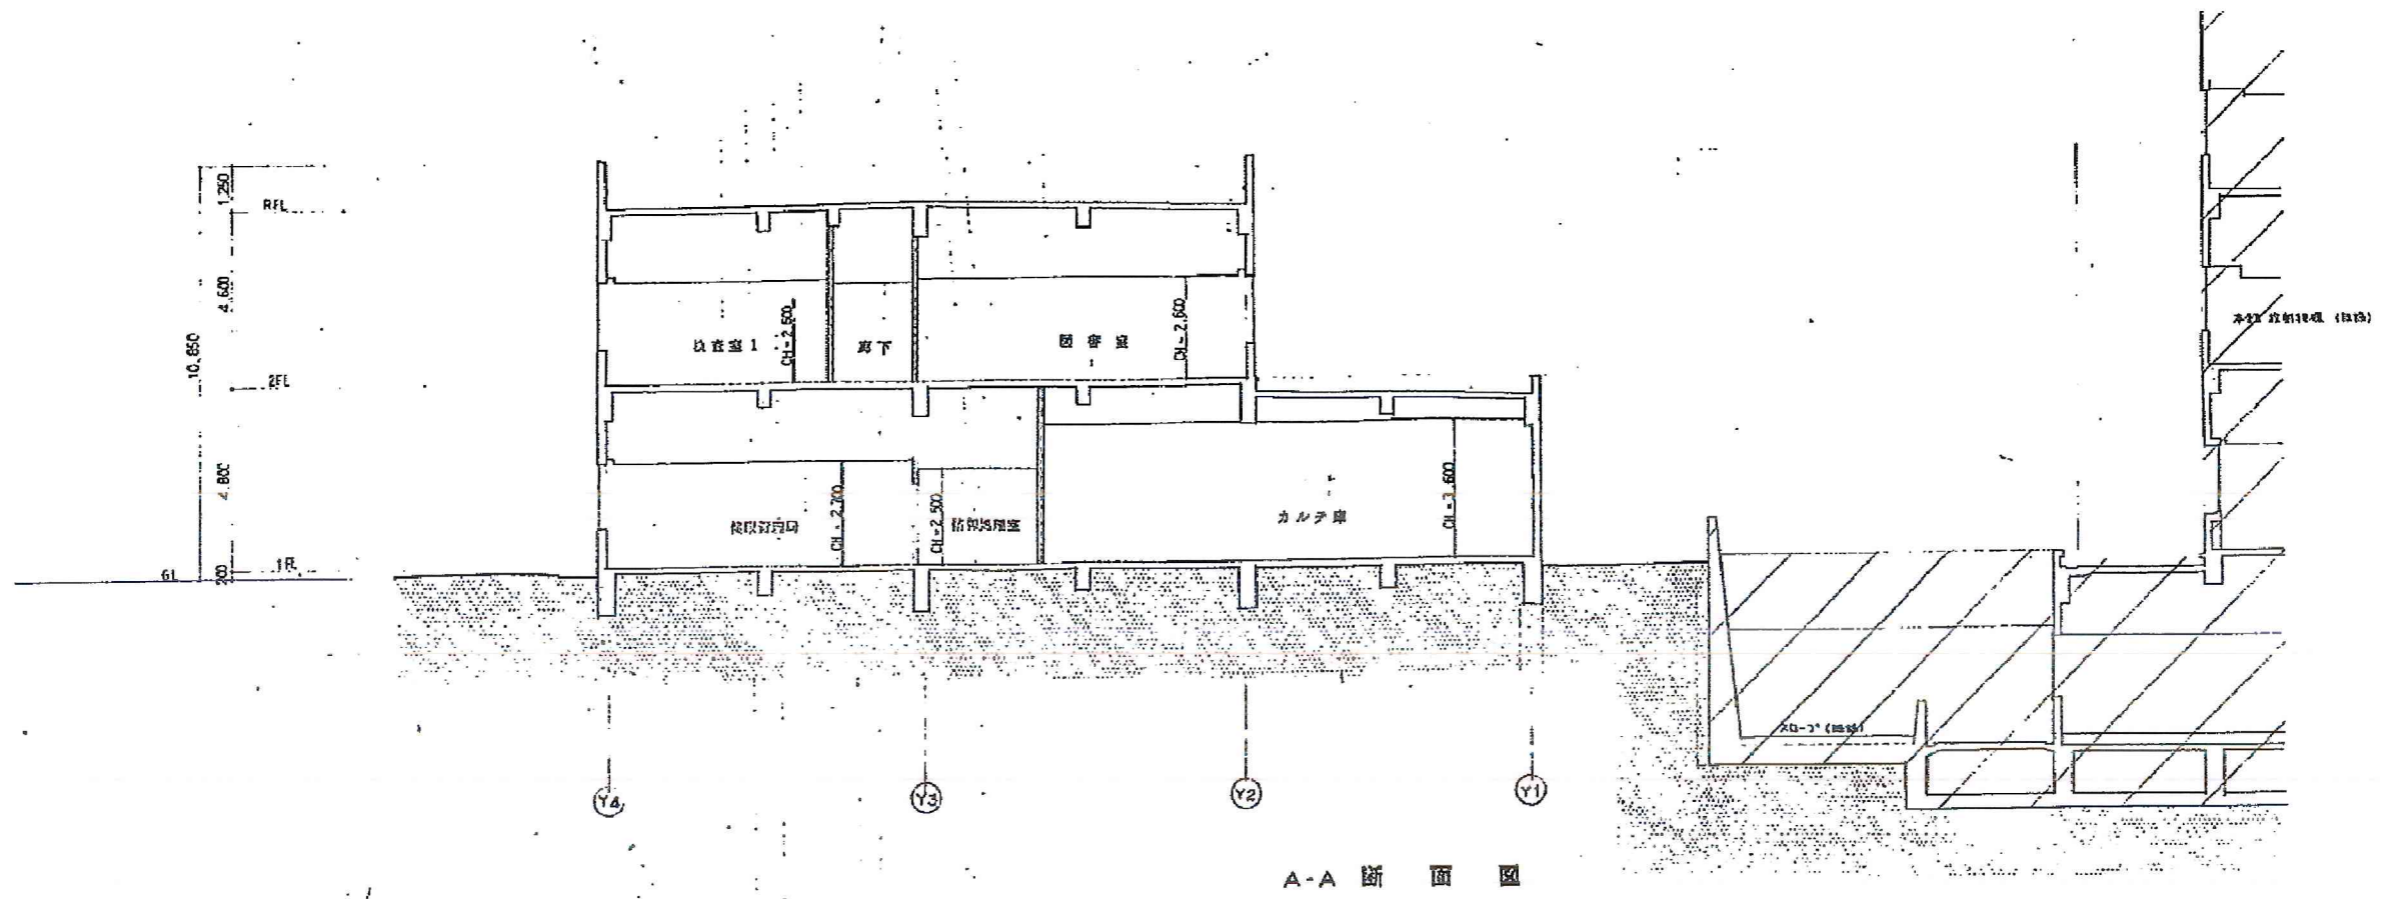

A-A 断面図

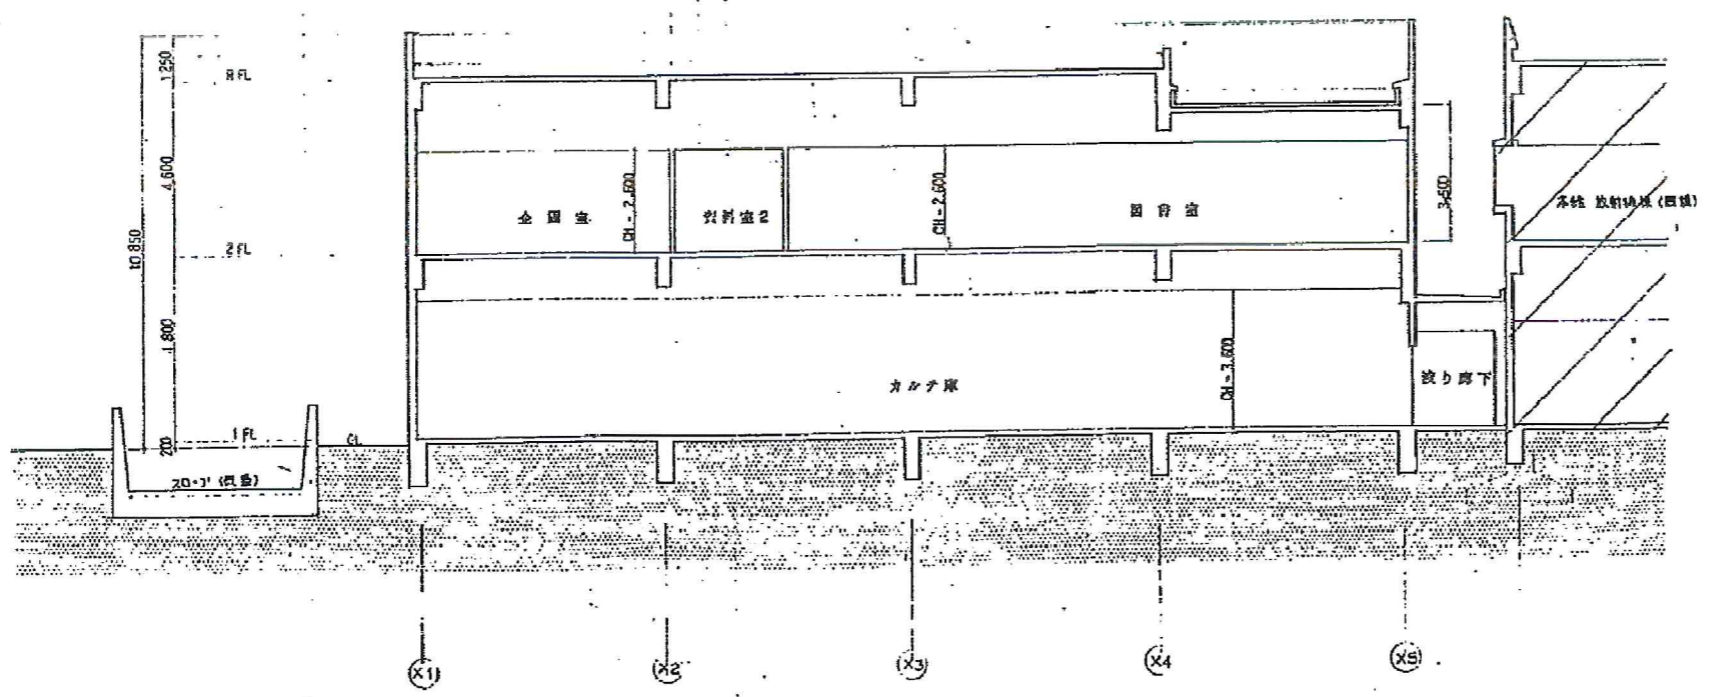


B-B 断面図

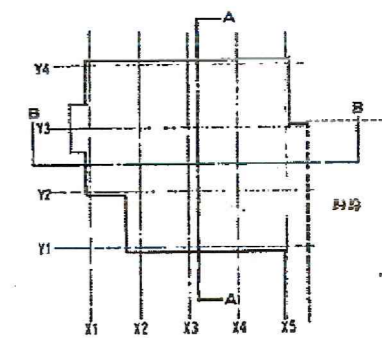

既存  
I 建物  
全撤去






滋賀県立総合病院東館解体その他工事		設計図
** 枚の内	A1: 35/1/100 A3: 8/1/200	D. H. 31. 03
K-126	1 解体建物 断面図	担 当
株式会社 岩佐建築設計事務所		一級建築士 253120 横江 敬 章

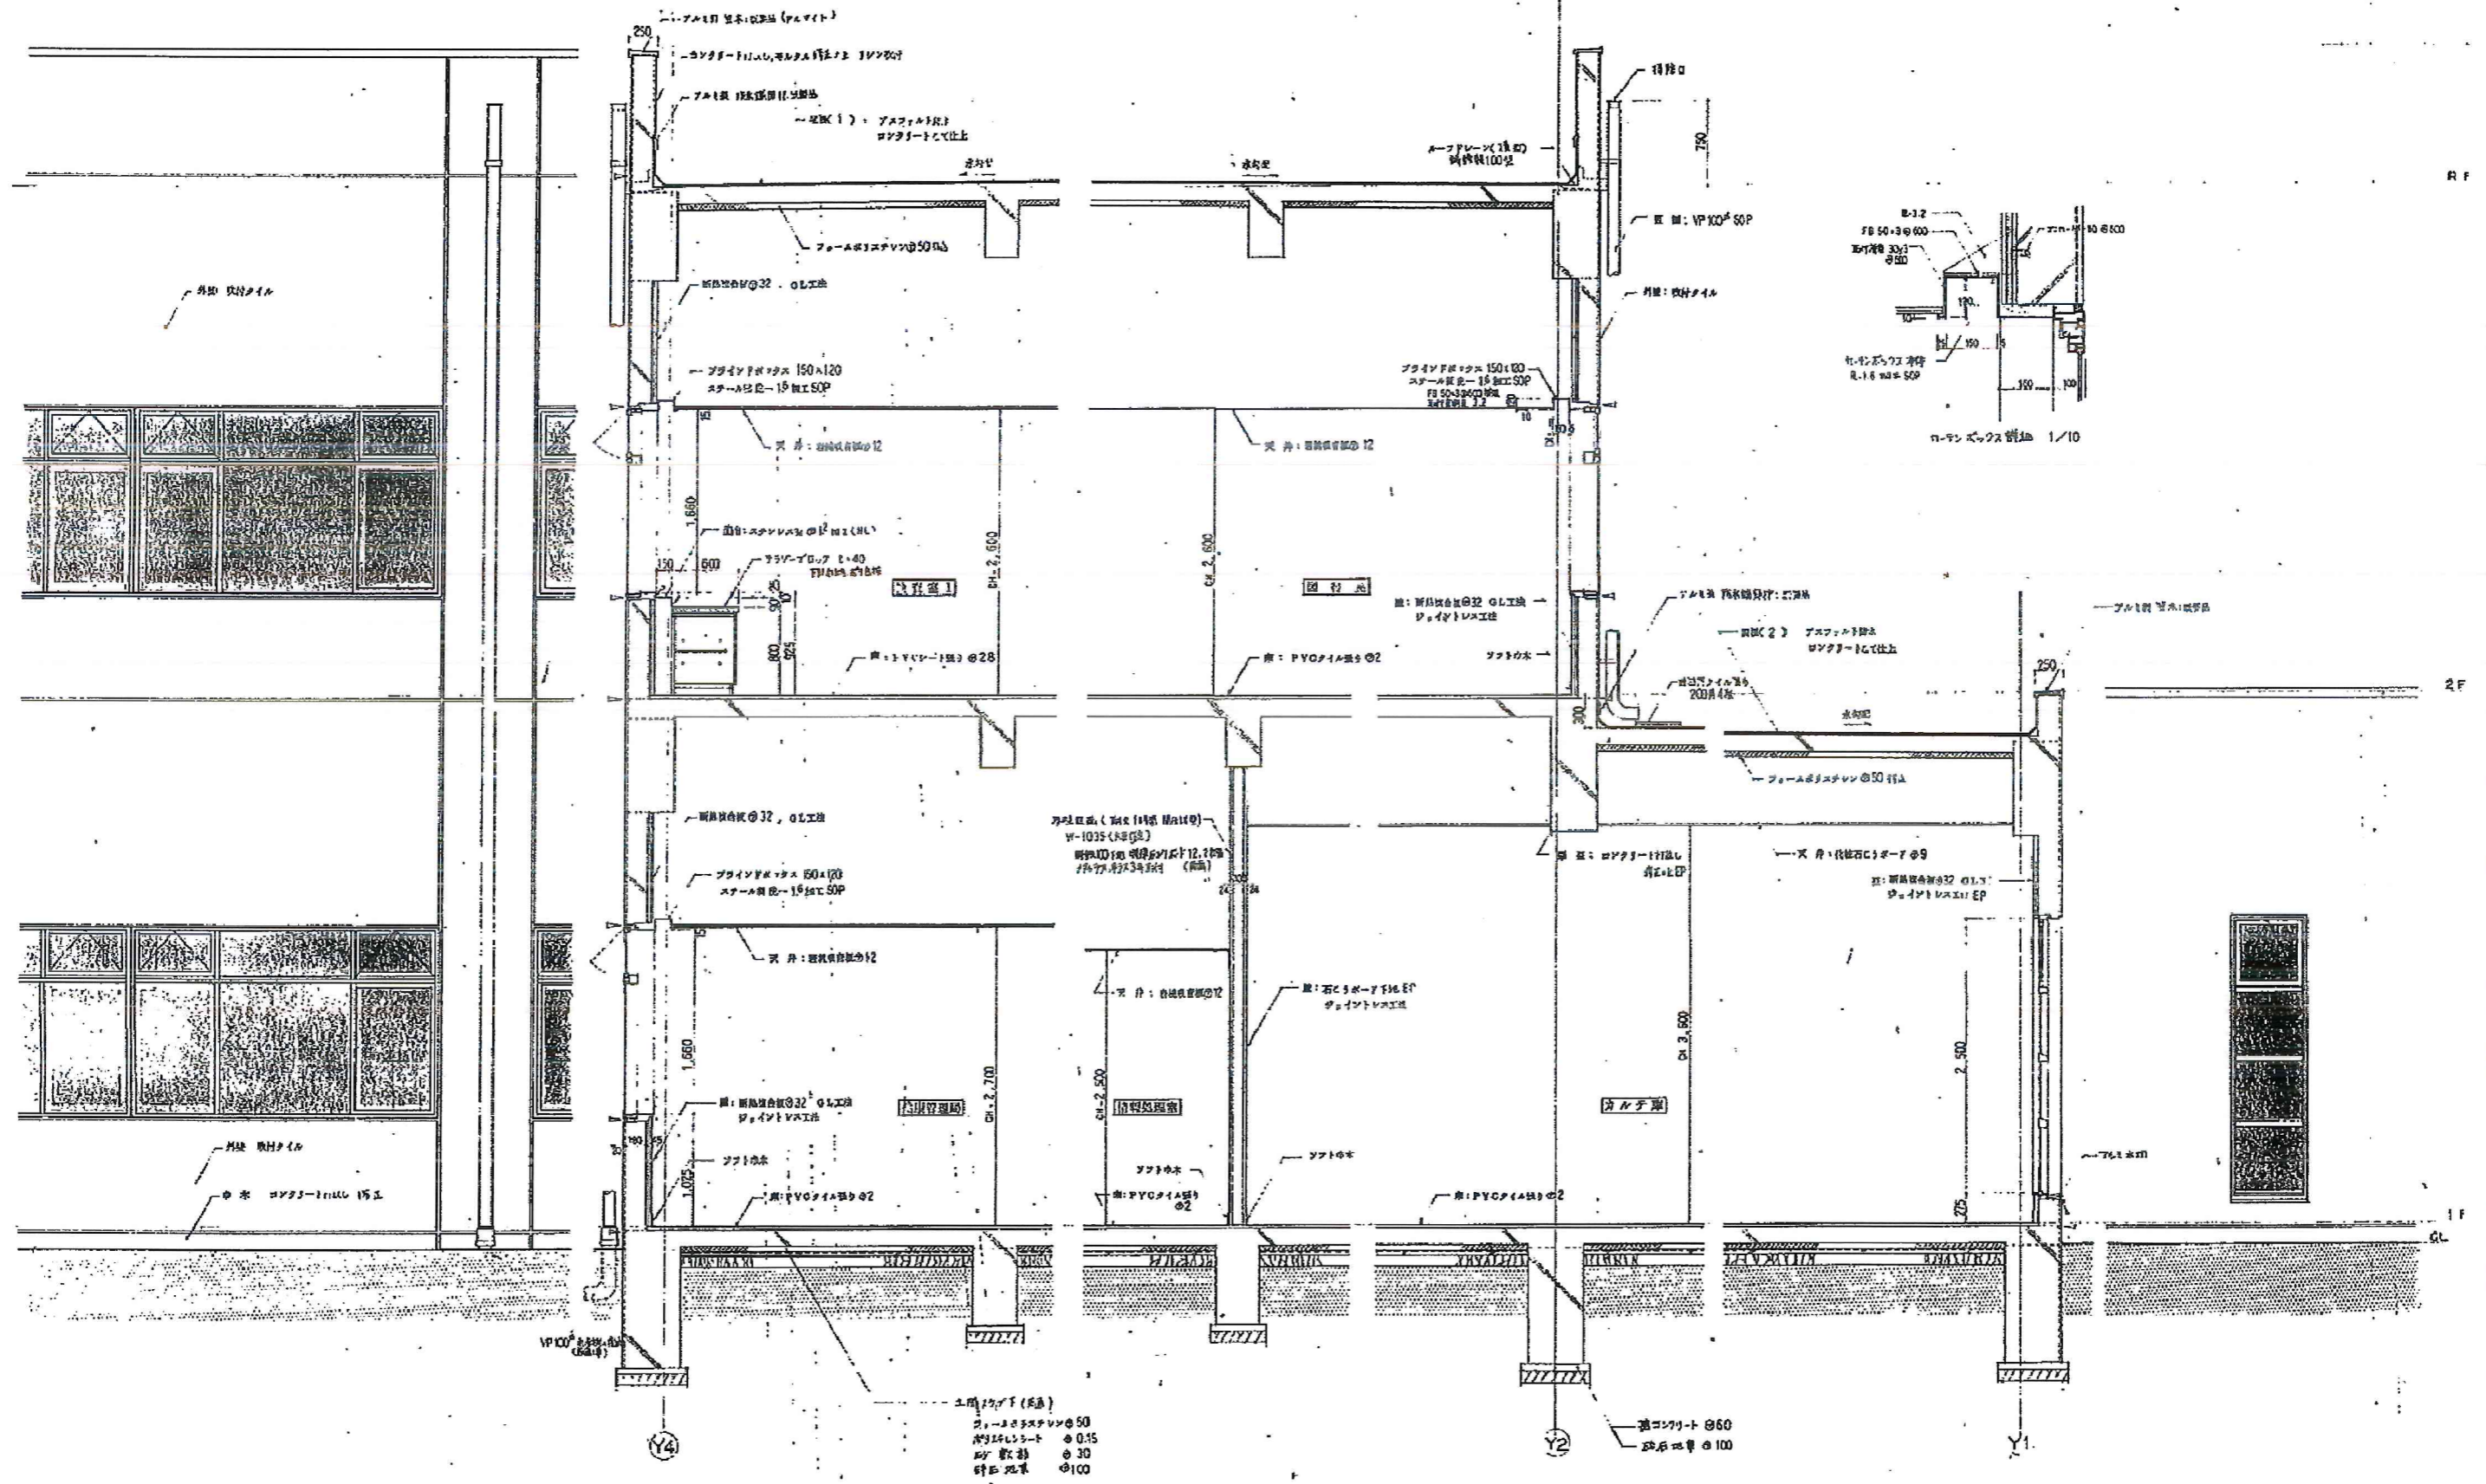

既存  
I 建物  
全撤去

滋賀県立総合病院東館解体その他工事		設計図
※ 枚の内	A1: 5/17/00 A3: 5/17/00	D. H. 31. 03
K-127	I 解体建物 断面詳細図1	相 冊
株式会社 岩佐建築設計事務所		一級建築士 尾 253120 横 江 敬 章



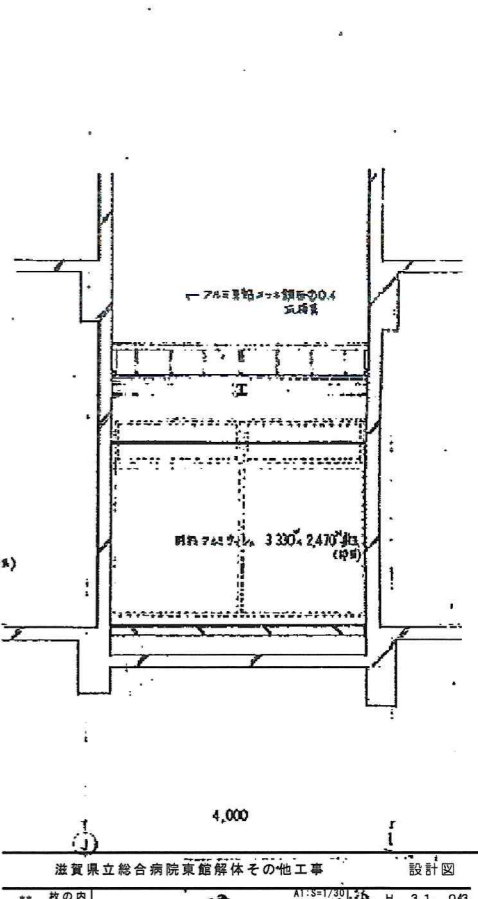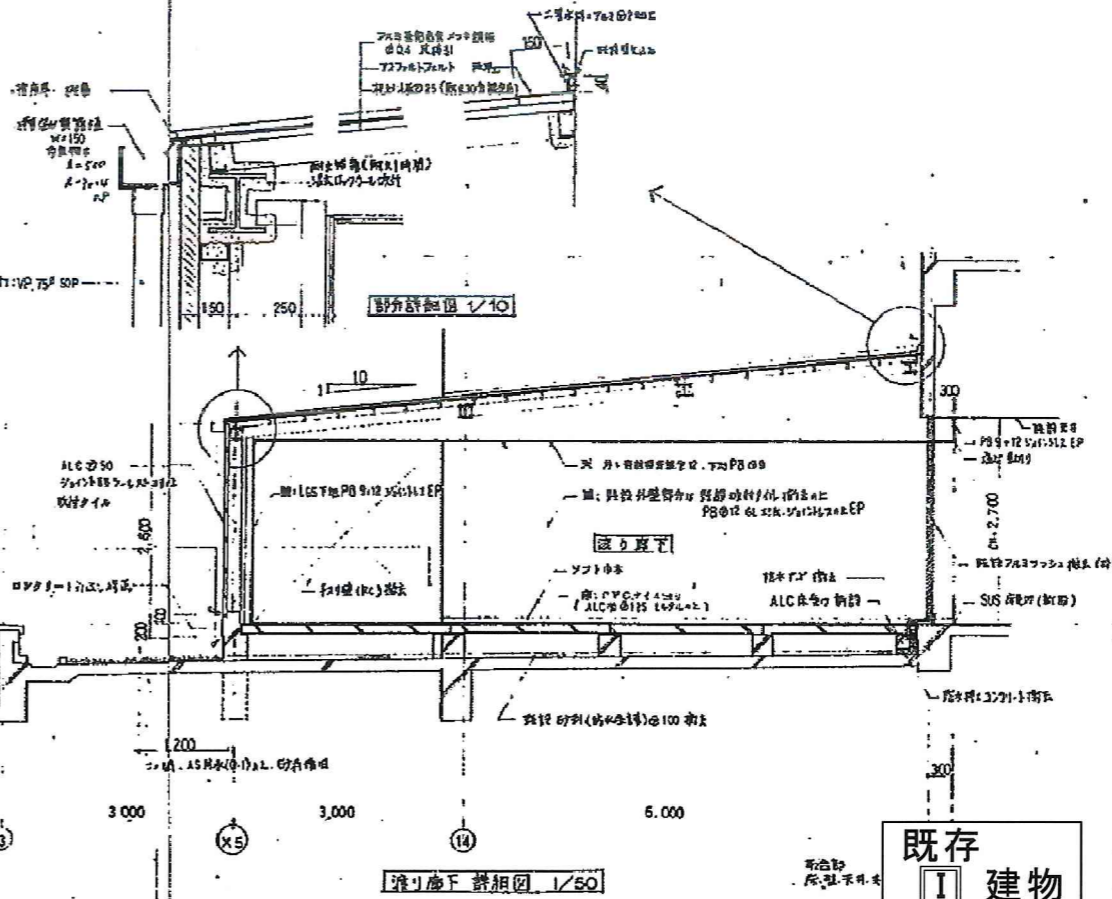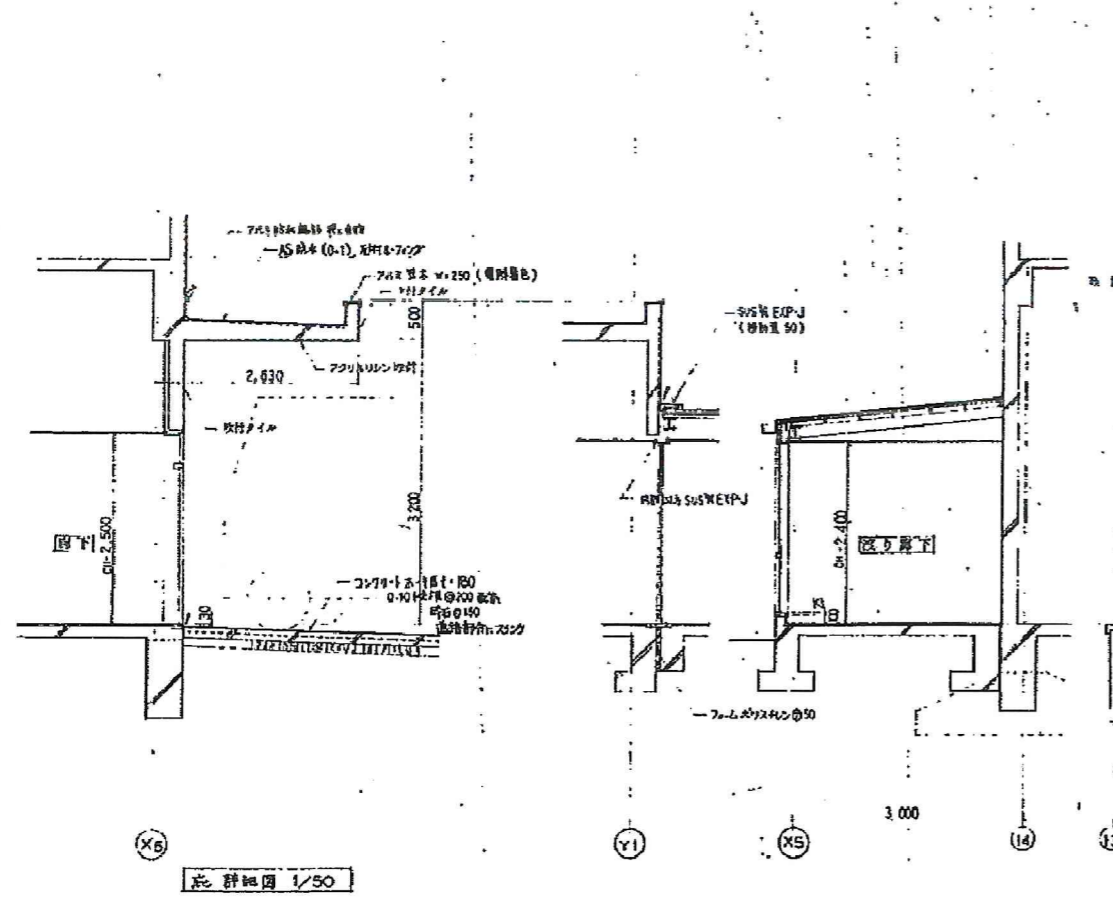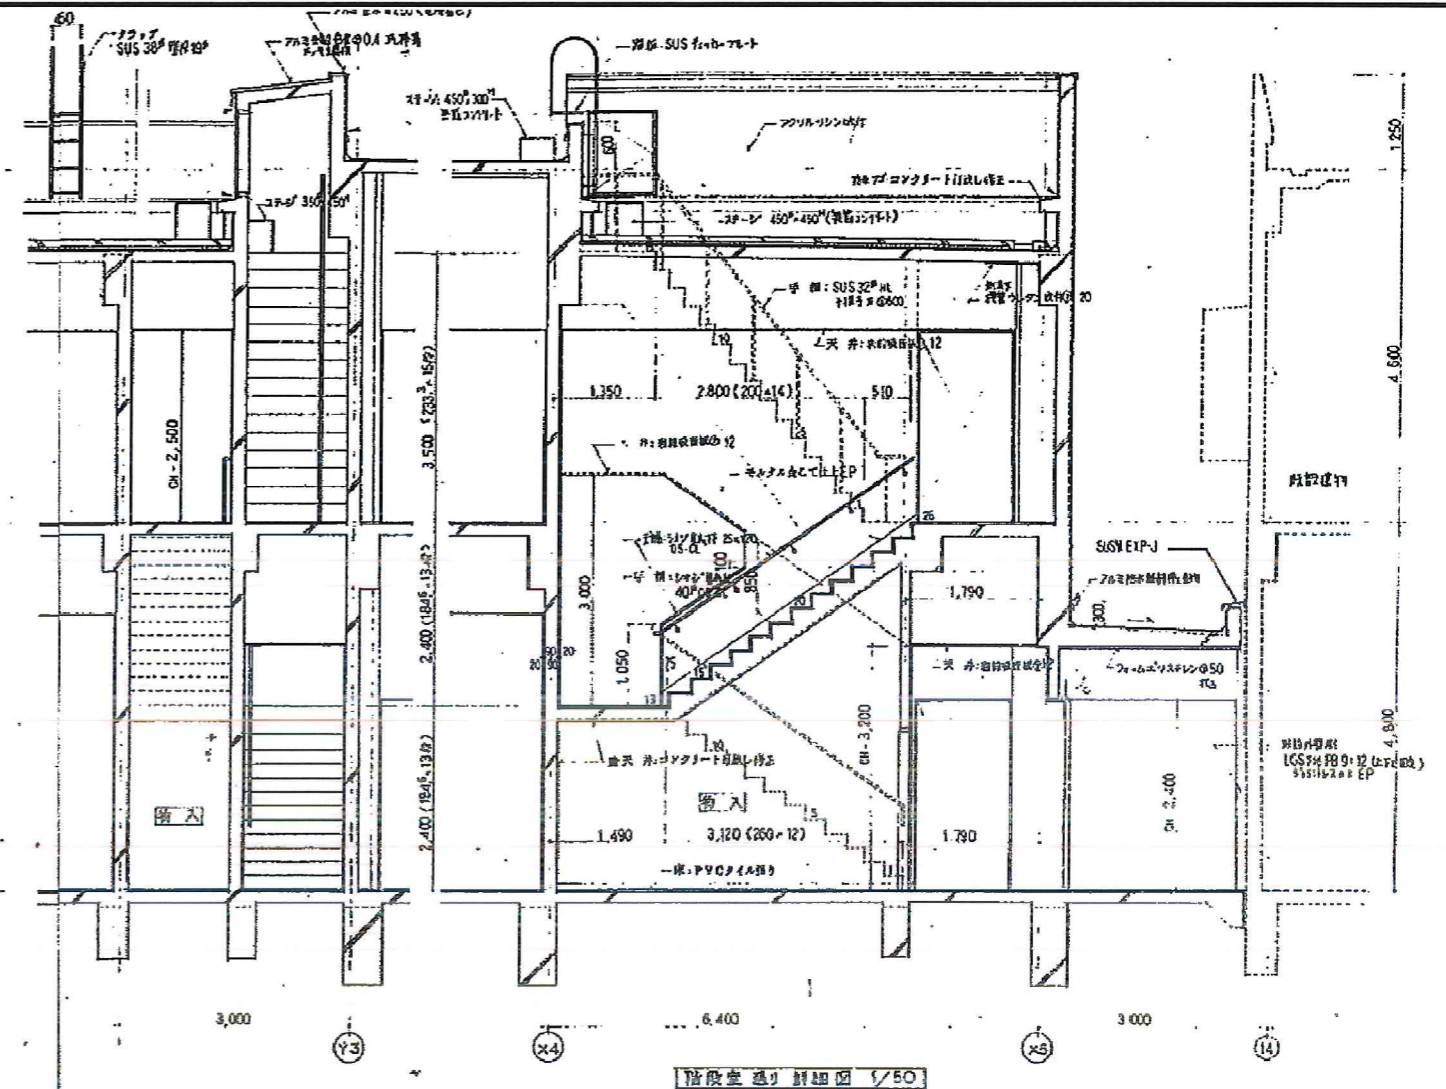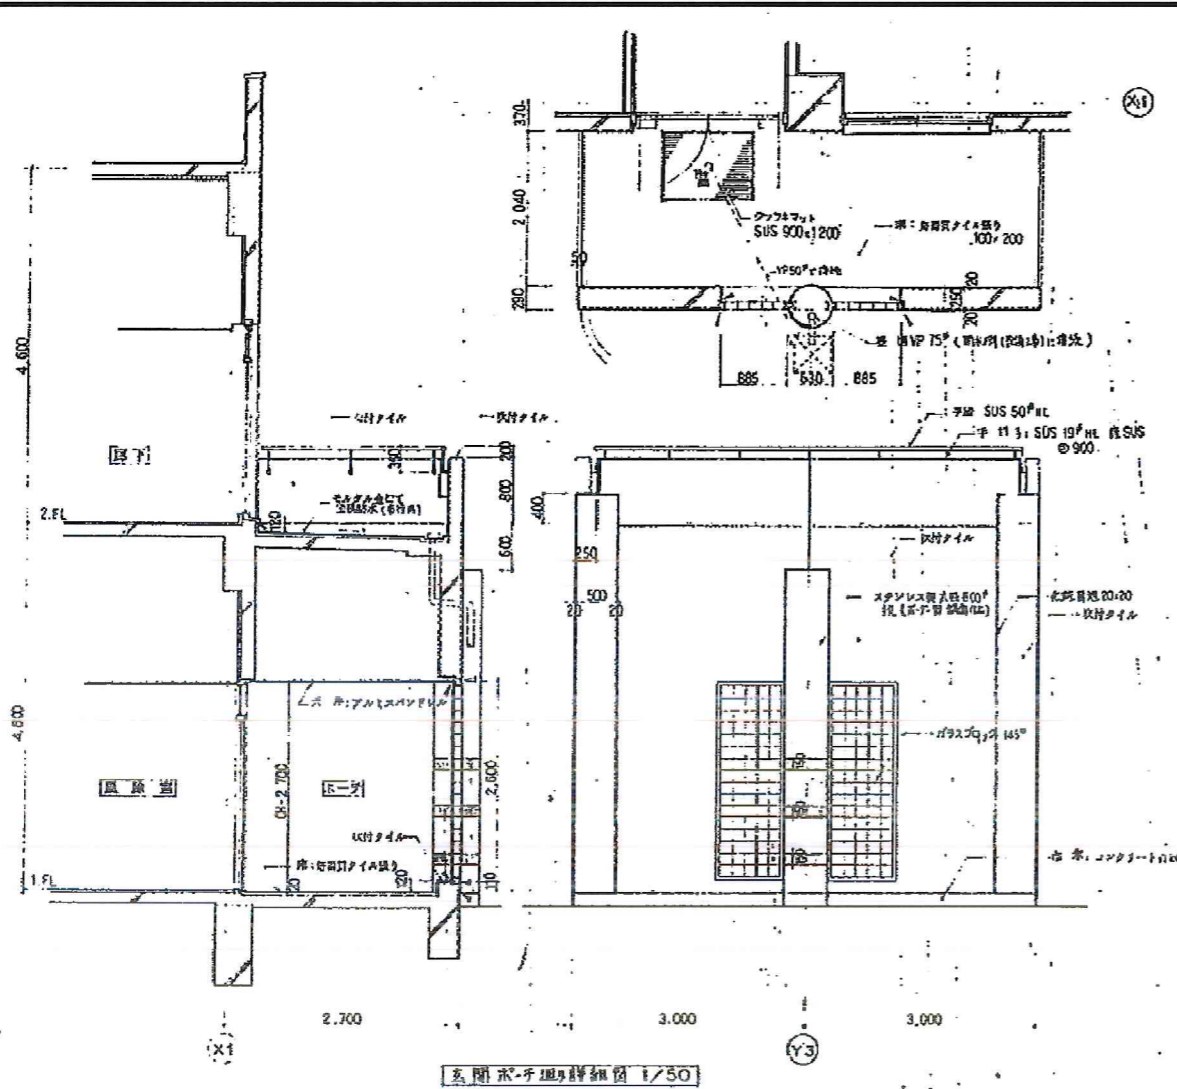

既存  
I 建物  
全撤去

滋賀県立総合病院東館解体その他工事		設計図
● 棟の内	K-128	A1: 1/100, 1/50, H. S. 1. 043 A3: 1/50
● 解体建物	1	相 冊
● 断面詳細図2	2	冊
株式会社 岩佐建築設計事務所		一級建築士 No. 253120 横江 敬典