

平成21年度 RD最終処分場特別対策事業の概要



1 予算見積額

| 区 分   | 予算見積額     | 備 考                                 |
|---|-----------|-------------------------------------|
| 支障除去対策工                                     | 183,750千円 |                                     |
| ア 調査および設計                                   | 50,000千円  |                                     |
| イ 焼却炉の撤去                                    | 85,000千円  | 焼却炉2基の撤去                            |
| ウ 覆土工、水路工                                   | 18,000千円  | 覆土面積23,000m <sup>2</sup><br>既存水路の補修 |
| エ 仮置き廃棄物適正管理、<br>水処理施設放流水の下水道<br>接続、西市道側法面工 | 16,000千円  |                                     |
| オ 施工管理費、事務費                                 | 14,750千円  |                                     |
| 事業者等責任追及                                    | 4,222千円   | 臨時職員の雇用等                            |
| 処分場施設管理                                     | 8,300千円   |                                     |
| 水処理施設の運転管理費                                 | 6,200千円   | 修繕代、薬剤費                             |
| 電気・水道代等                                     | 2,100千円   | 水処理施設の稼働                            |
| 周辺環境影響調査                                    | 15,000千円  |                                     |
| 最終処分場特別対策事業費 合計)                            | 211,272千円 |                                     |

2 事業概要


支障除去対策工、 処分場施設管理、 周辺環境影響調査 別紙

事業者責任追及

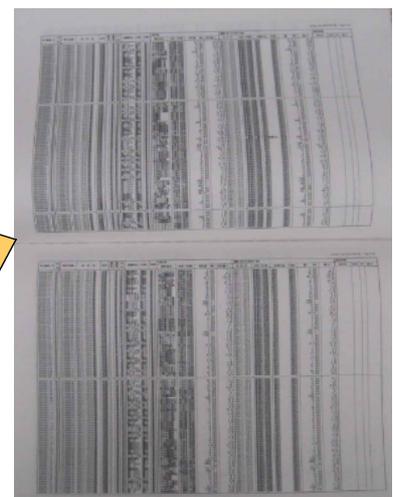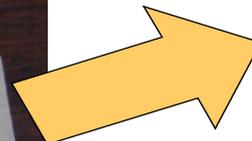


(産業廃棄物処理実績報告書)

# 支障除去対策工、処分場施設管理、周辺環境影響調査

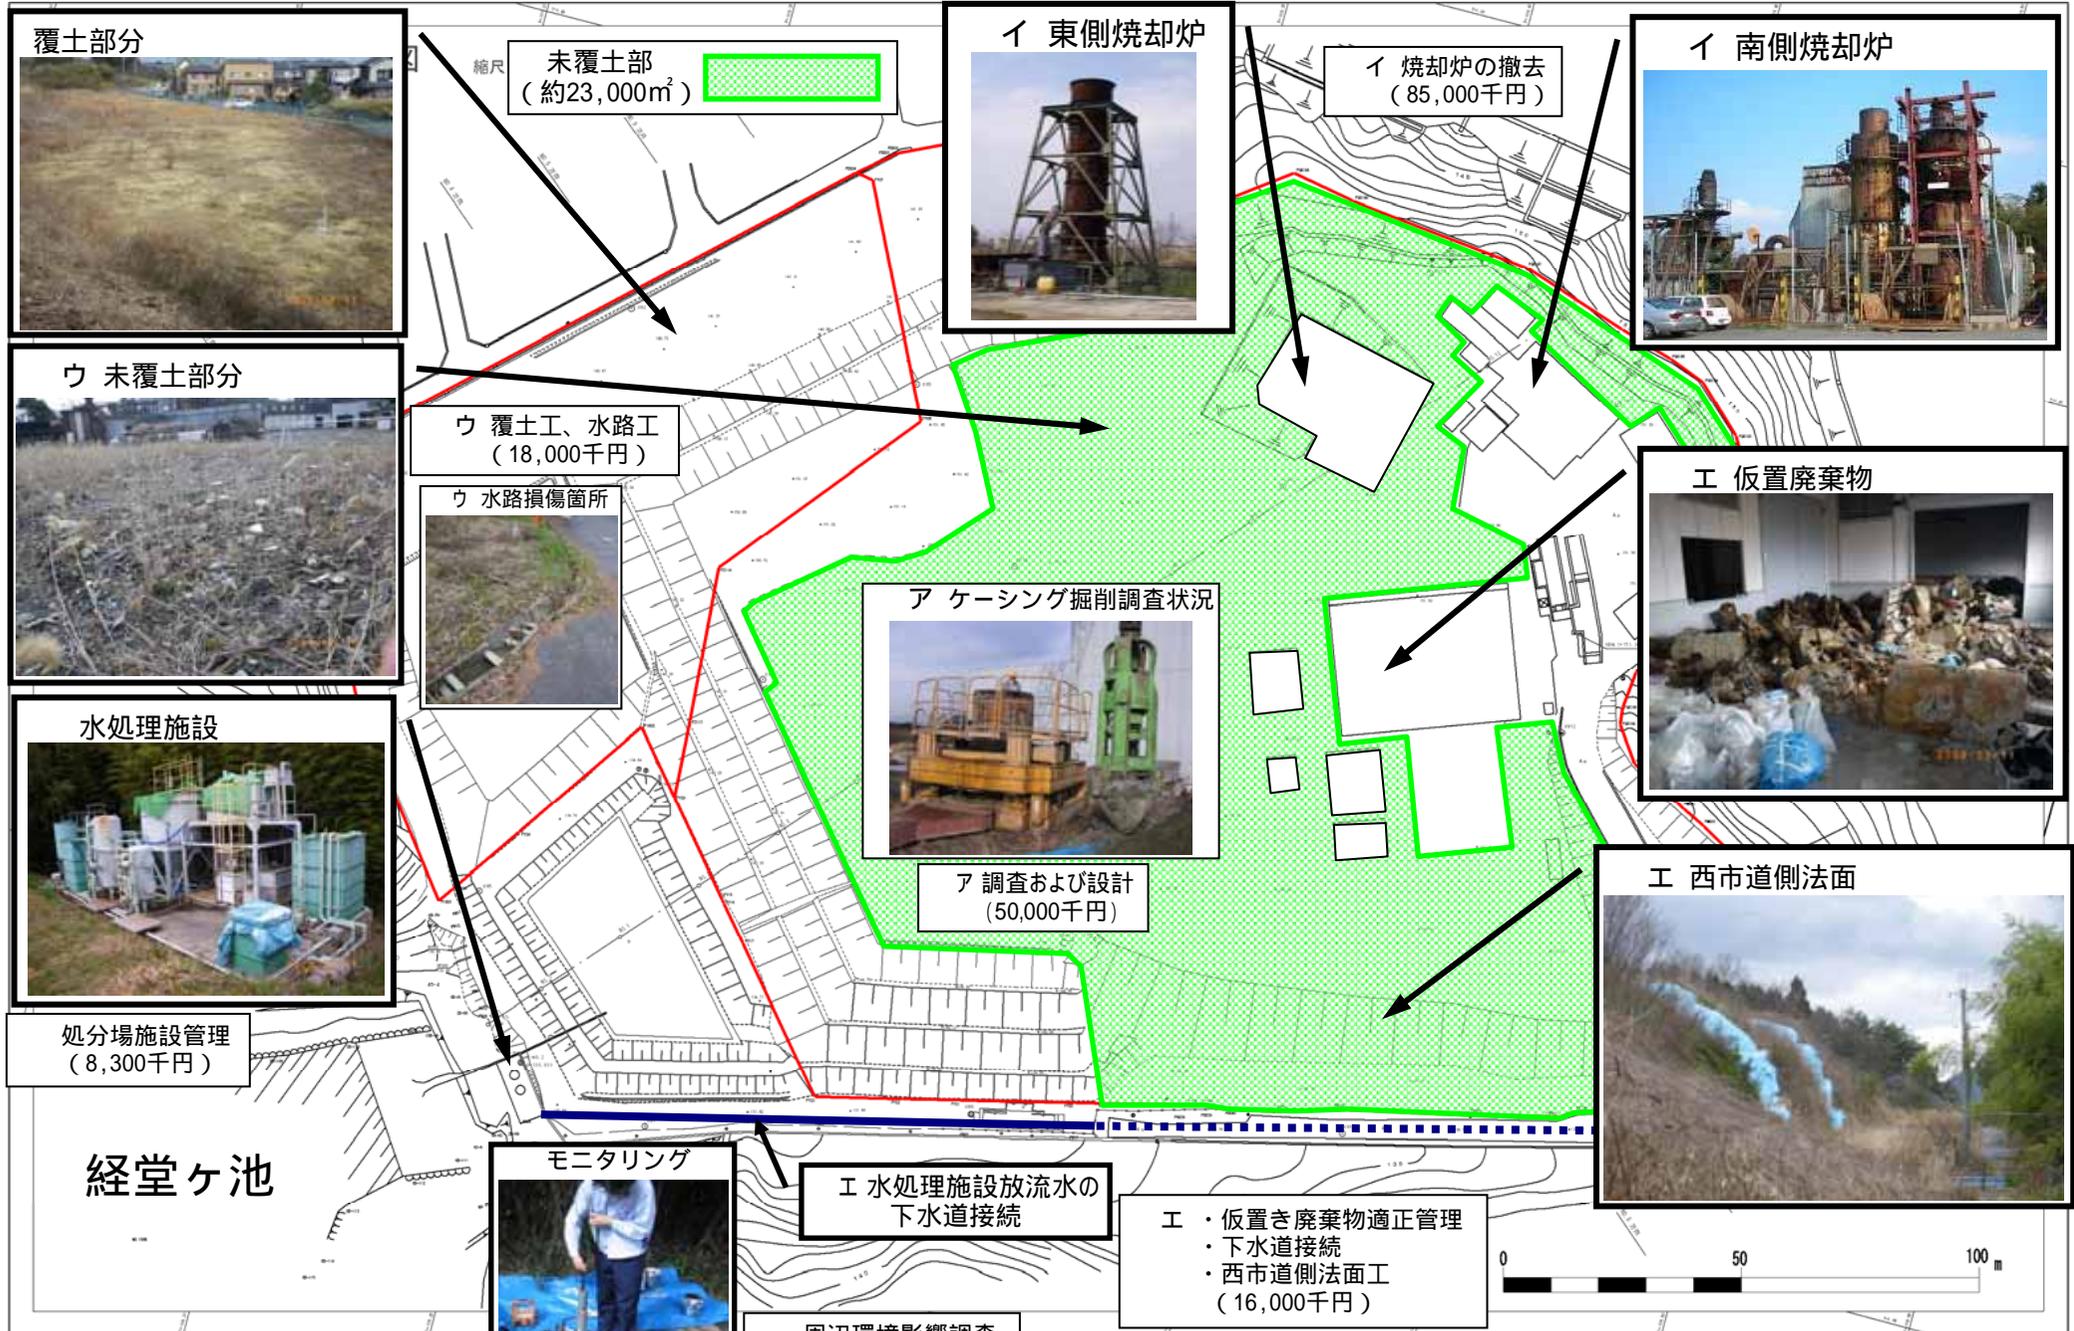

縮尺  
未覆土部  
(約23,000㎡)

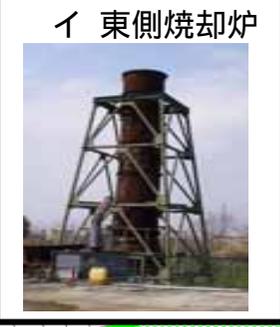

イ 焼却炉の撤去  
(85,000千円)




ウ 覆土工、水路工  
(18,000千円)



ア 調査および設計  
(50,000千円)



処分場施設管理  
(8,300千円)

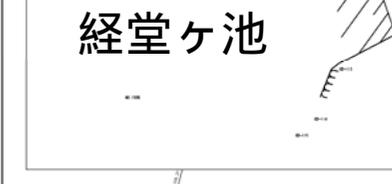

エ 水処理施設放流水の  
下水道接続

- エ
- ・ 仮置き廃棄物適正管理
  - ・ 下水道接続
  - ・ 西市道側法面工  
(16,000千円)

周辺環境影響調査  
(15,000千円)

