


<レイアウト図>


1F イベントレイアウト




- ・約 2 坪程度
- ・コンセント 3 か所使用可能 (コンセント場所⇒)
- ・ご利用いただく什器の設置場所は、原則、下図のとおりです。マーケットでのフェアの開催にともない調整させていただく場合もございます。販売エリア等具体的な内容については協議により決定いたします。
- ・荷物などの保管スペースは、2 階にございます。

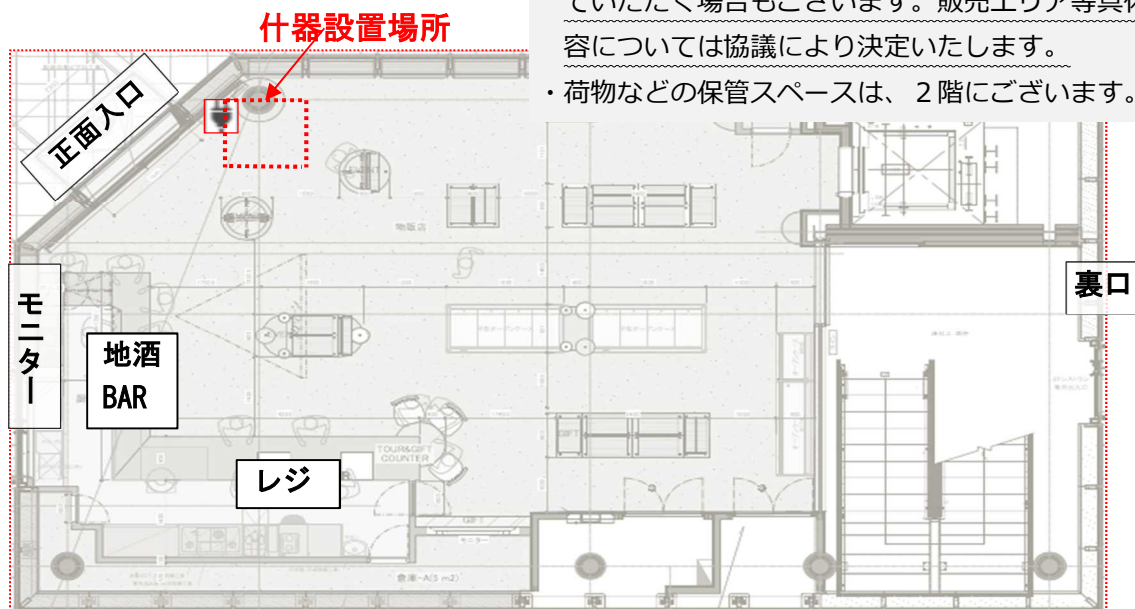


2F レストラン

- ・約 11 坪
- ・簡単なセミナーや講習会などの実施が可能。
- ・コンセント7か所使用可能（コンセント場所⇒)

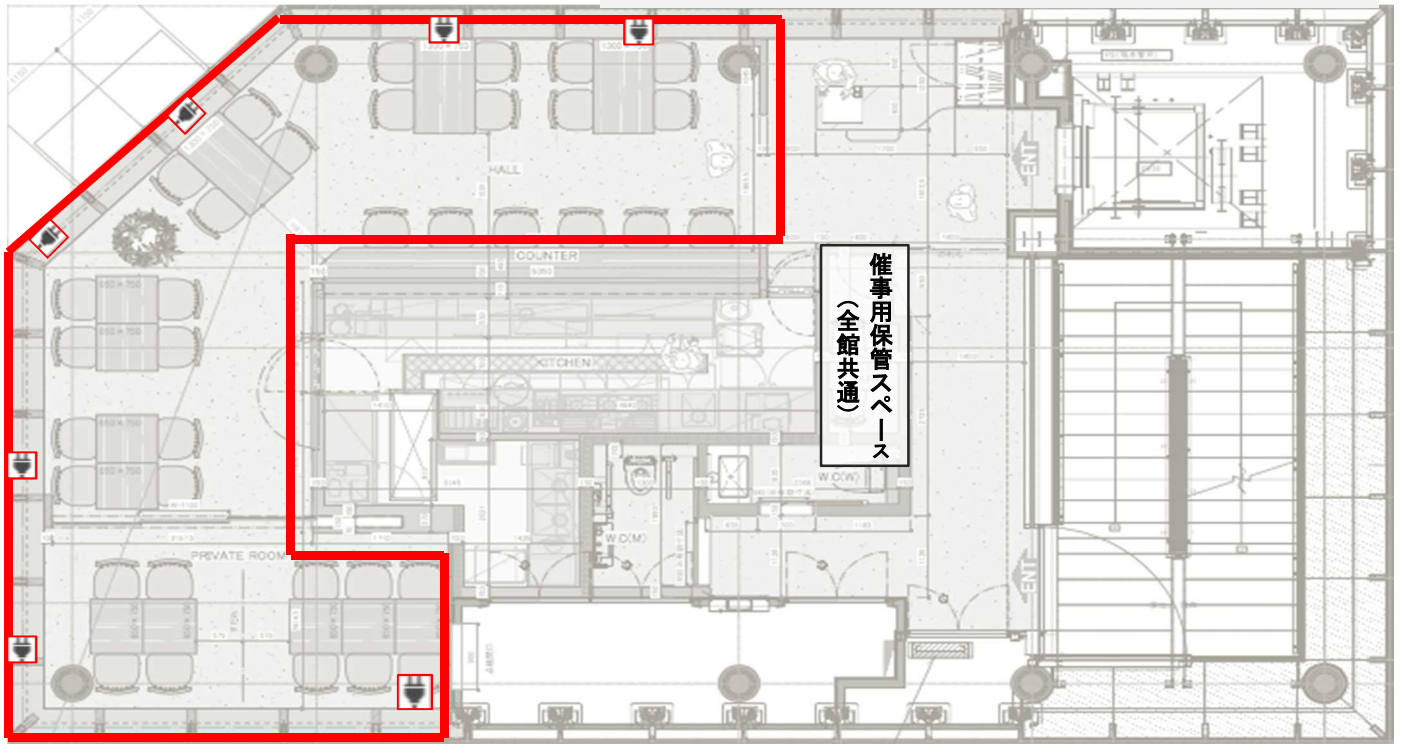

RF テラス〈参考〉

- ・約 13 坪
- ・4 人掛けテーブルセット (4 組) が使用可能
- ・コンセント 1 か所、水道設備 1 か所使用可能

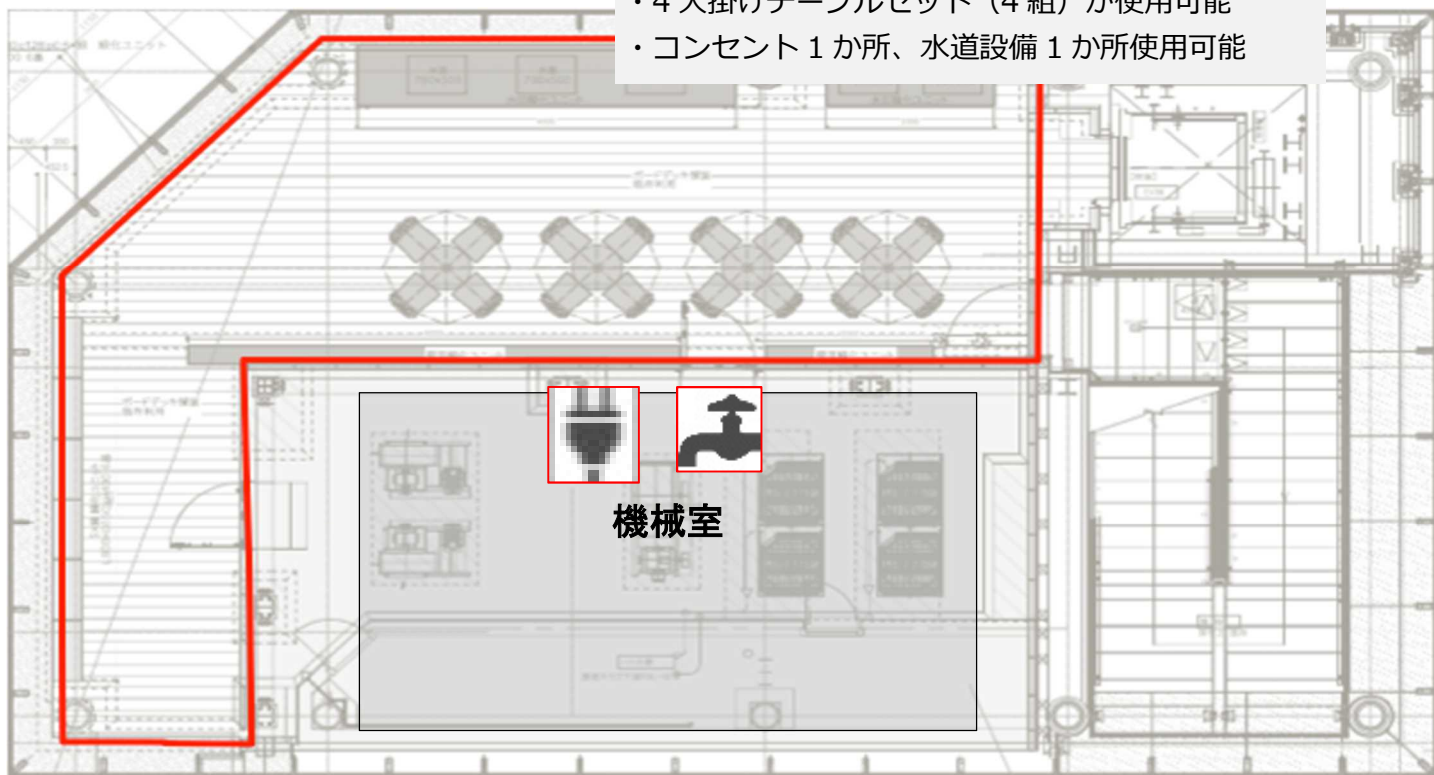

INBOUND LEAGUE 新宿

- ・利用時間 平日 : 14:00~21:00 / 土曜日 : 14:00~18:00
- ・約 23 坪
- ・大型のスクリーンを活用した企画催事が可能

