


自転車通行帯構造図（水資源機構管理用通路）


平面図

注：type-Aとの隙間が広くなる場合は
門型の車止めを斜めに設置する

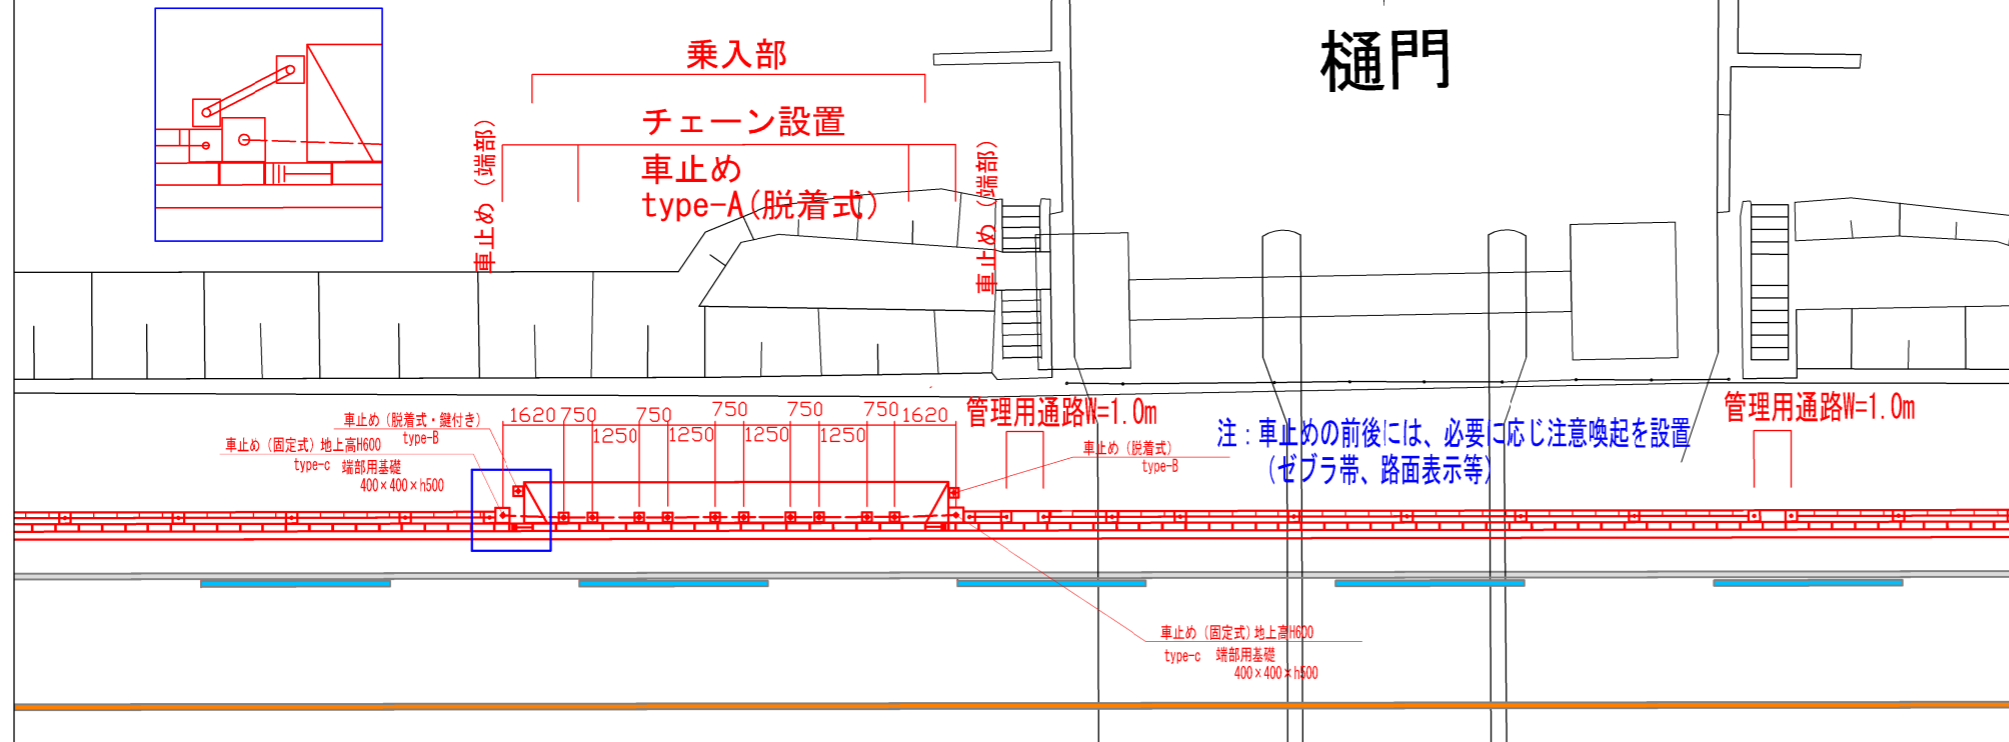


車止め詳細図


type-A
着脱式・蓋なし・両フック

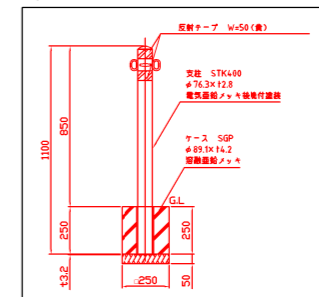


type-C
固定式・片フック

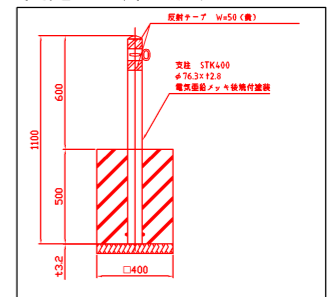


type-B
着脱式・鍵付き・フックなし

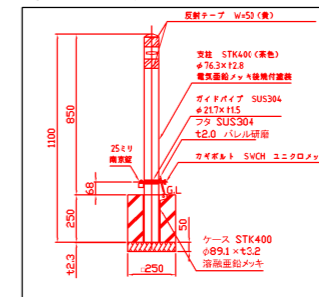

横断面図 S=1:20

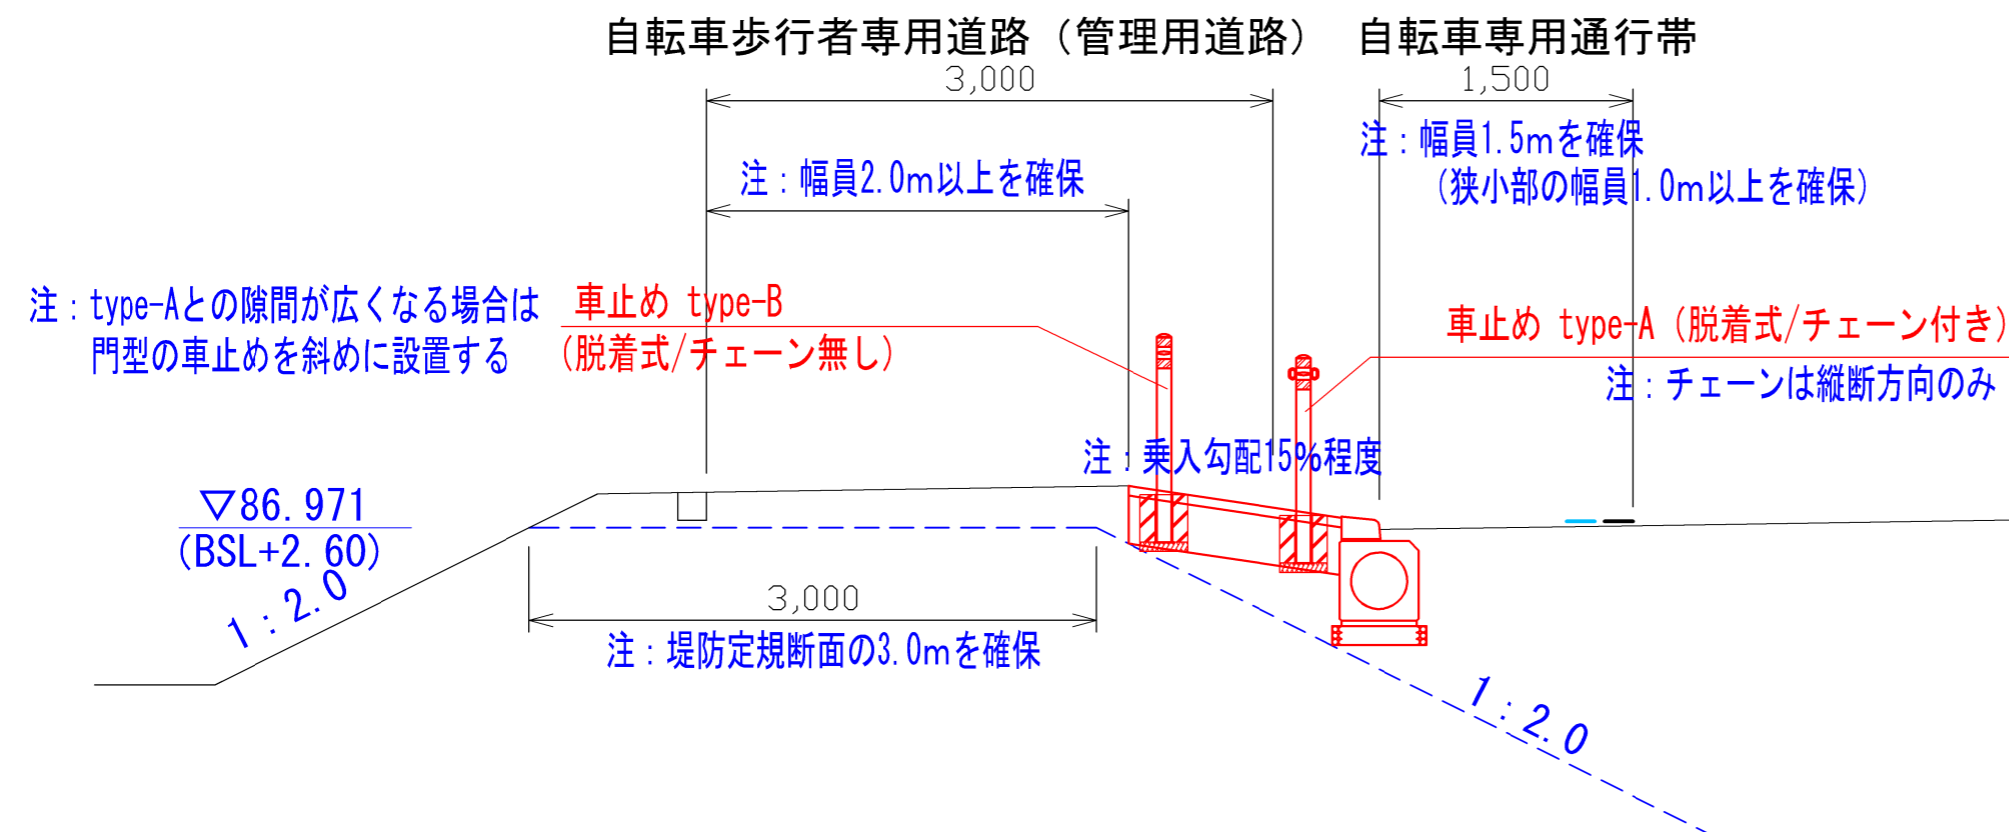

車止め端部詳細図 S=1:20

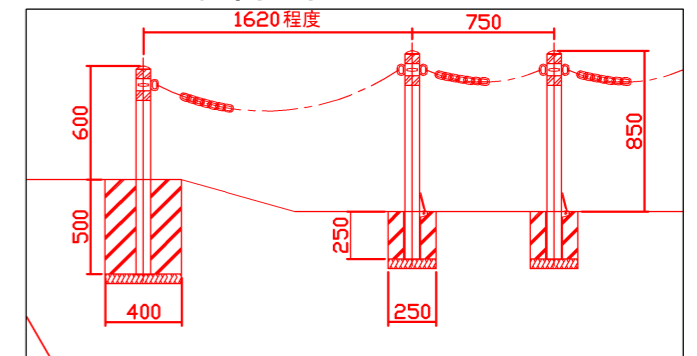

樋門乗入部

横断歩道部

